



OBJEKT:
Ersatzneubau Grenzmauer mit Aufbau Lärmschutzwand, Dorf 9, 6192 Wiggen

BAUHERR:
Bieri Viktor, Dorf 9, 6192 Wiggen



PLANNUMMER: **1385-02** PLANBEZEICHNUNG: **Grundriss** PROJEKTSTUFE: **Bauprojekt**

DATUM: 22.10.2020 GEZEICHNET: mp REVIDIERT: PARZELLEN NR. 697, 698, 699 FLÄCHE M² - PLANGRÖSSE: A3 MASSSTAB: 1:200

INDIVIDUELLE ARCHITEKTUR

PP ARCHITEKTUR AG
Hauptstrasse 141
6182 Escholzmatt
+41 (0)41 429 00 10

PP ARCHITEKTUR AG
Dorfstrasse 9
3550 Langnau
+41 (0)34 402 66 82

pp@pp-architektur.ch
www.architektur-portmann.ch
MWST CHE-106.548.805

LEGENDE UMBAU

Abbruch bestehend neu

UNTERSCHRIFTEN

Bauherrschaft


Grundeigentümer

697

698

699

Projektverfasser

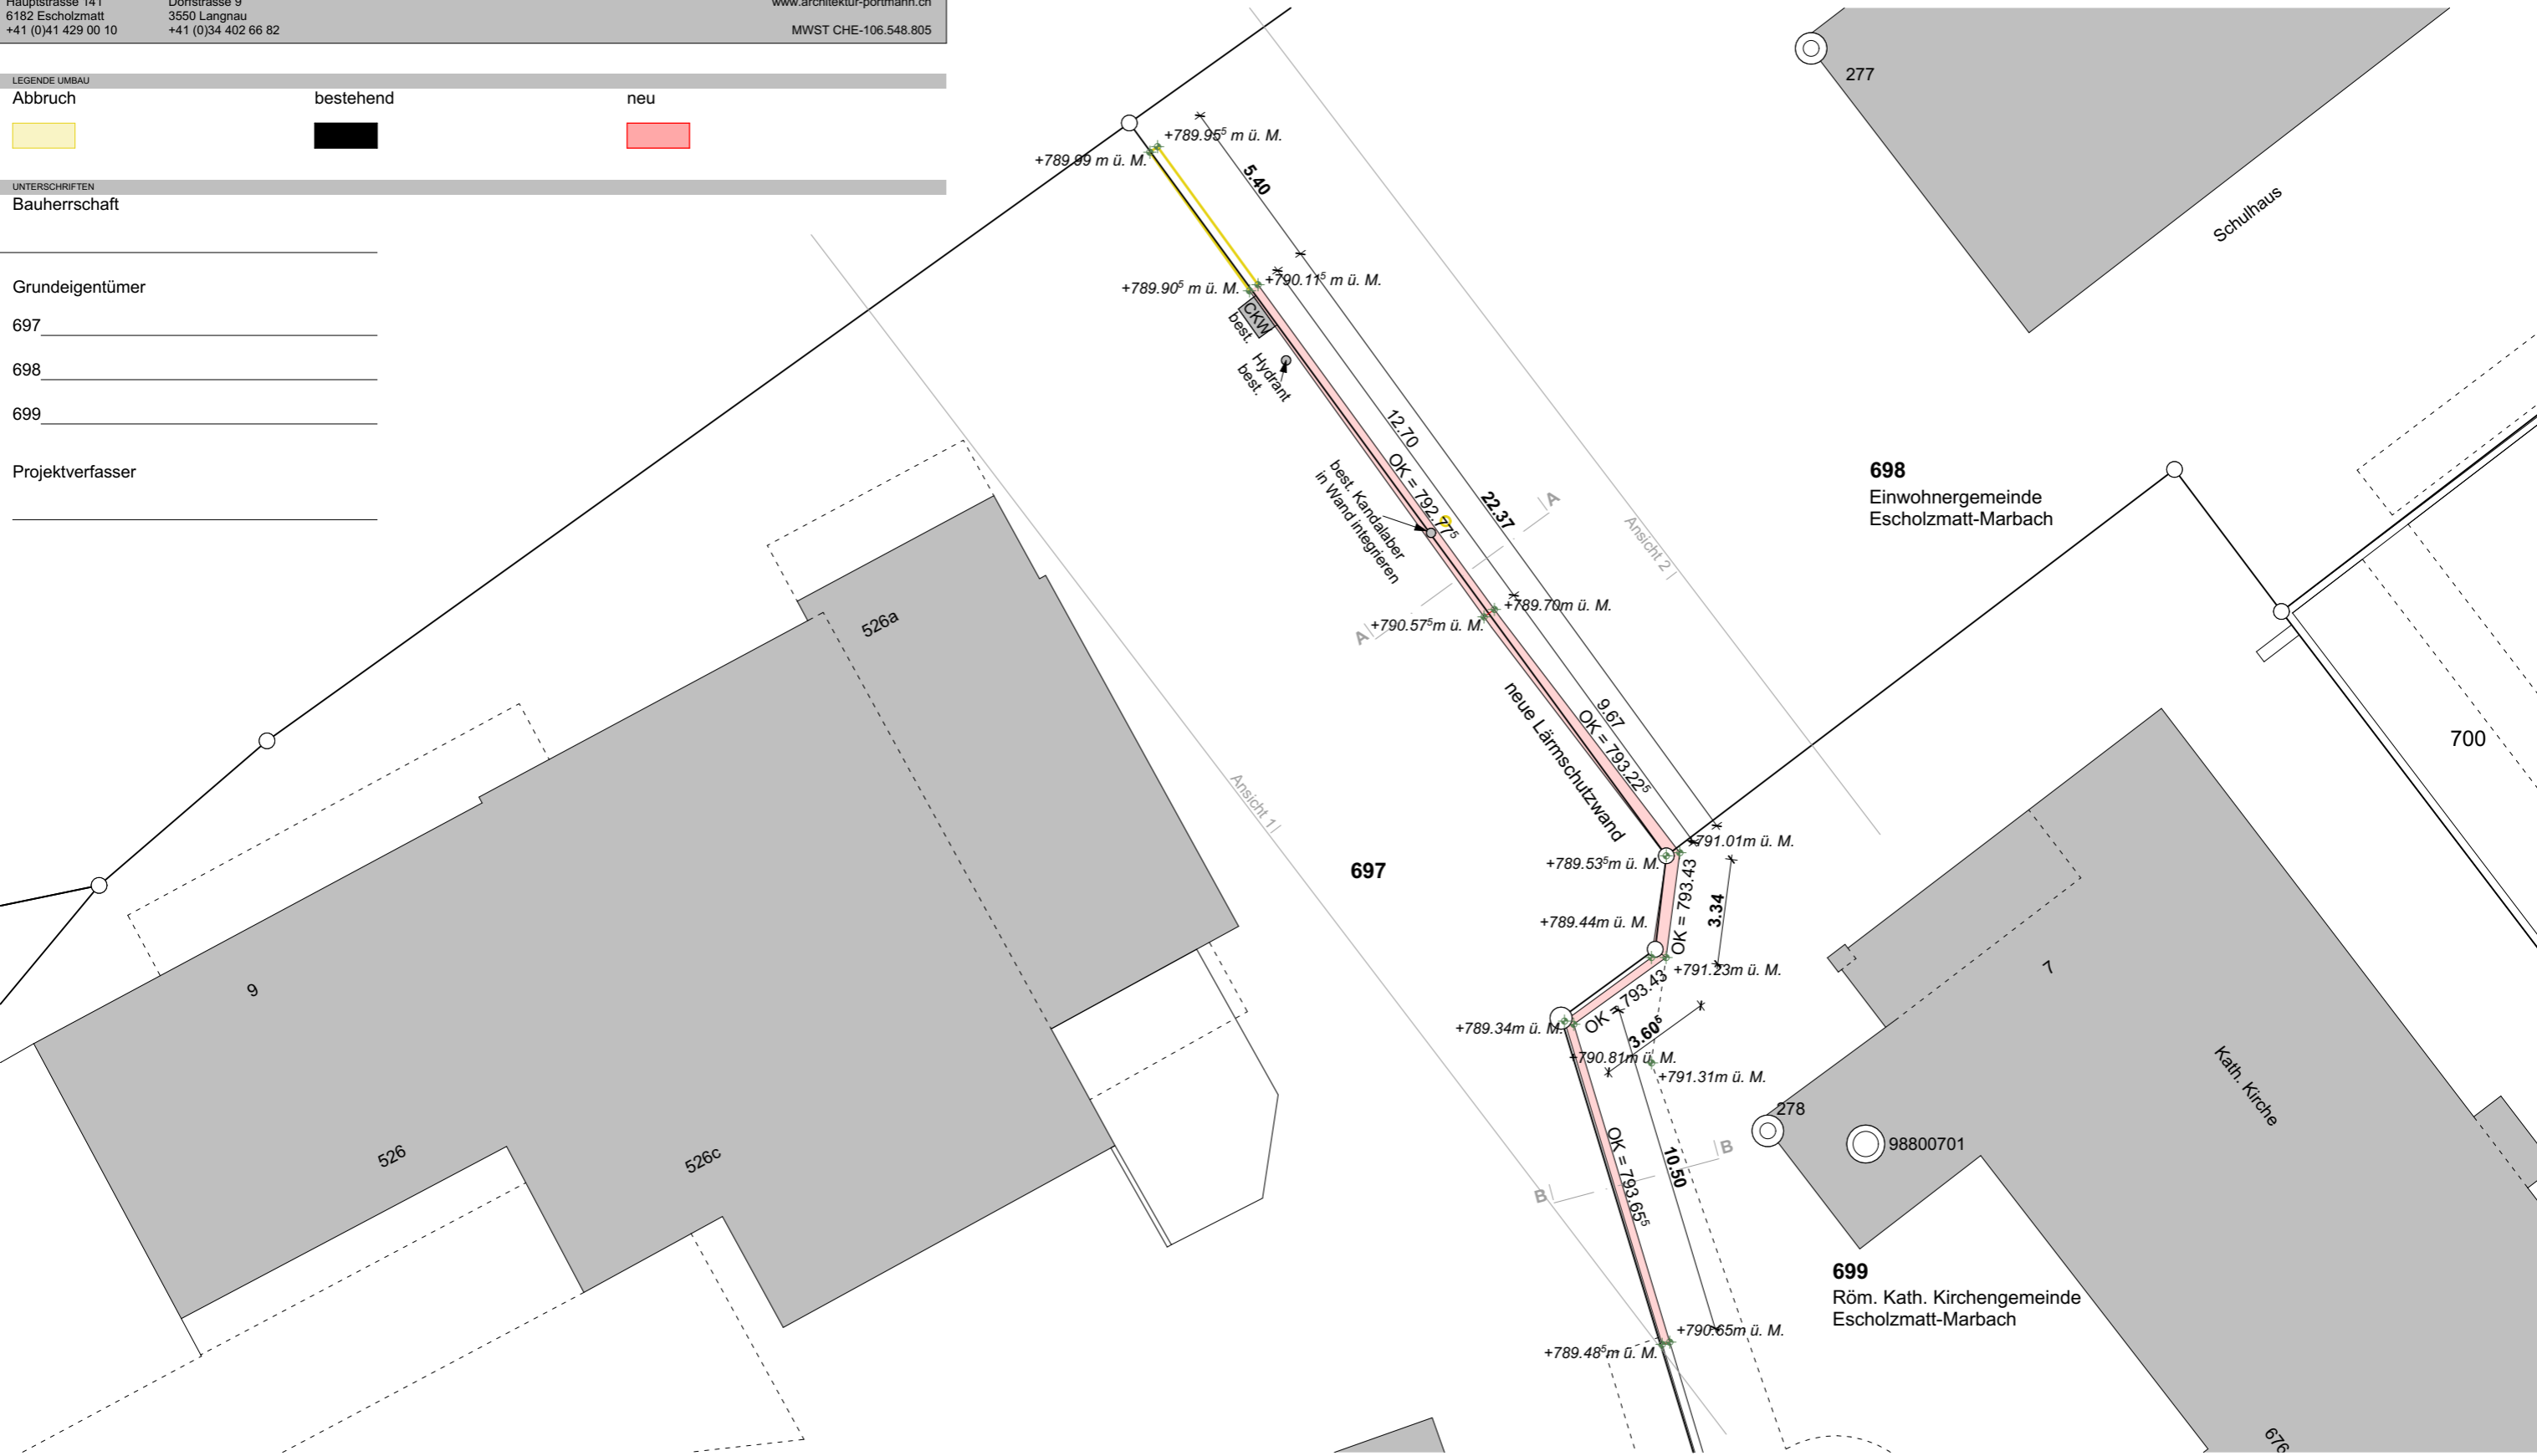

698
Einwohnergemeinde
Escholzmatt-Marbach

699
Röm. Kath. Kirchengemeinde
Escholzmatt-Marbach

Kath. Kirche

Schulhaus