

OBJEKT:
Umbau Wohnhaus, Schmiedgasse 4, 6182 Escholzmatt

BAUHERR:
Claudia + Herbert Bieri-Wiesner, Landheim, 6182 Escholzmatt

PLANNUMMER:
1505-11

PLANBEZEICHNUNG:
Grundrisse, Schnitt

PROJEKTSTUFE:
Bauprojekt

DATUM:
28.01.2022

GEZEICHNET:
vb

KONTROLLIERT:

REVIDIERT:

PARZELLEN NR.
104

FLÄCHE M²:
595

PLANGROSSE:
63/60

MASSSTAB:
1:100

PP ARCHITEKTUR AG
Hauptstrasse 141
6182 Escholzmatt
+41 (0)41 429 00 10
pp@pp-architektur.ch
www.architektur-portmann.ch
MWST CHE-106.548.805

PP ARCHITEKTUR AG
Dorfstrasse 9
3550 Langnau
+41 (0)34 402 66 82

Bauherrschaft + Grundeigentümer


Projektverfasser

LEGENDE UMBAU


Abbruch

bestehend

neu

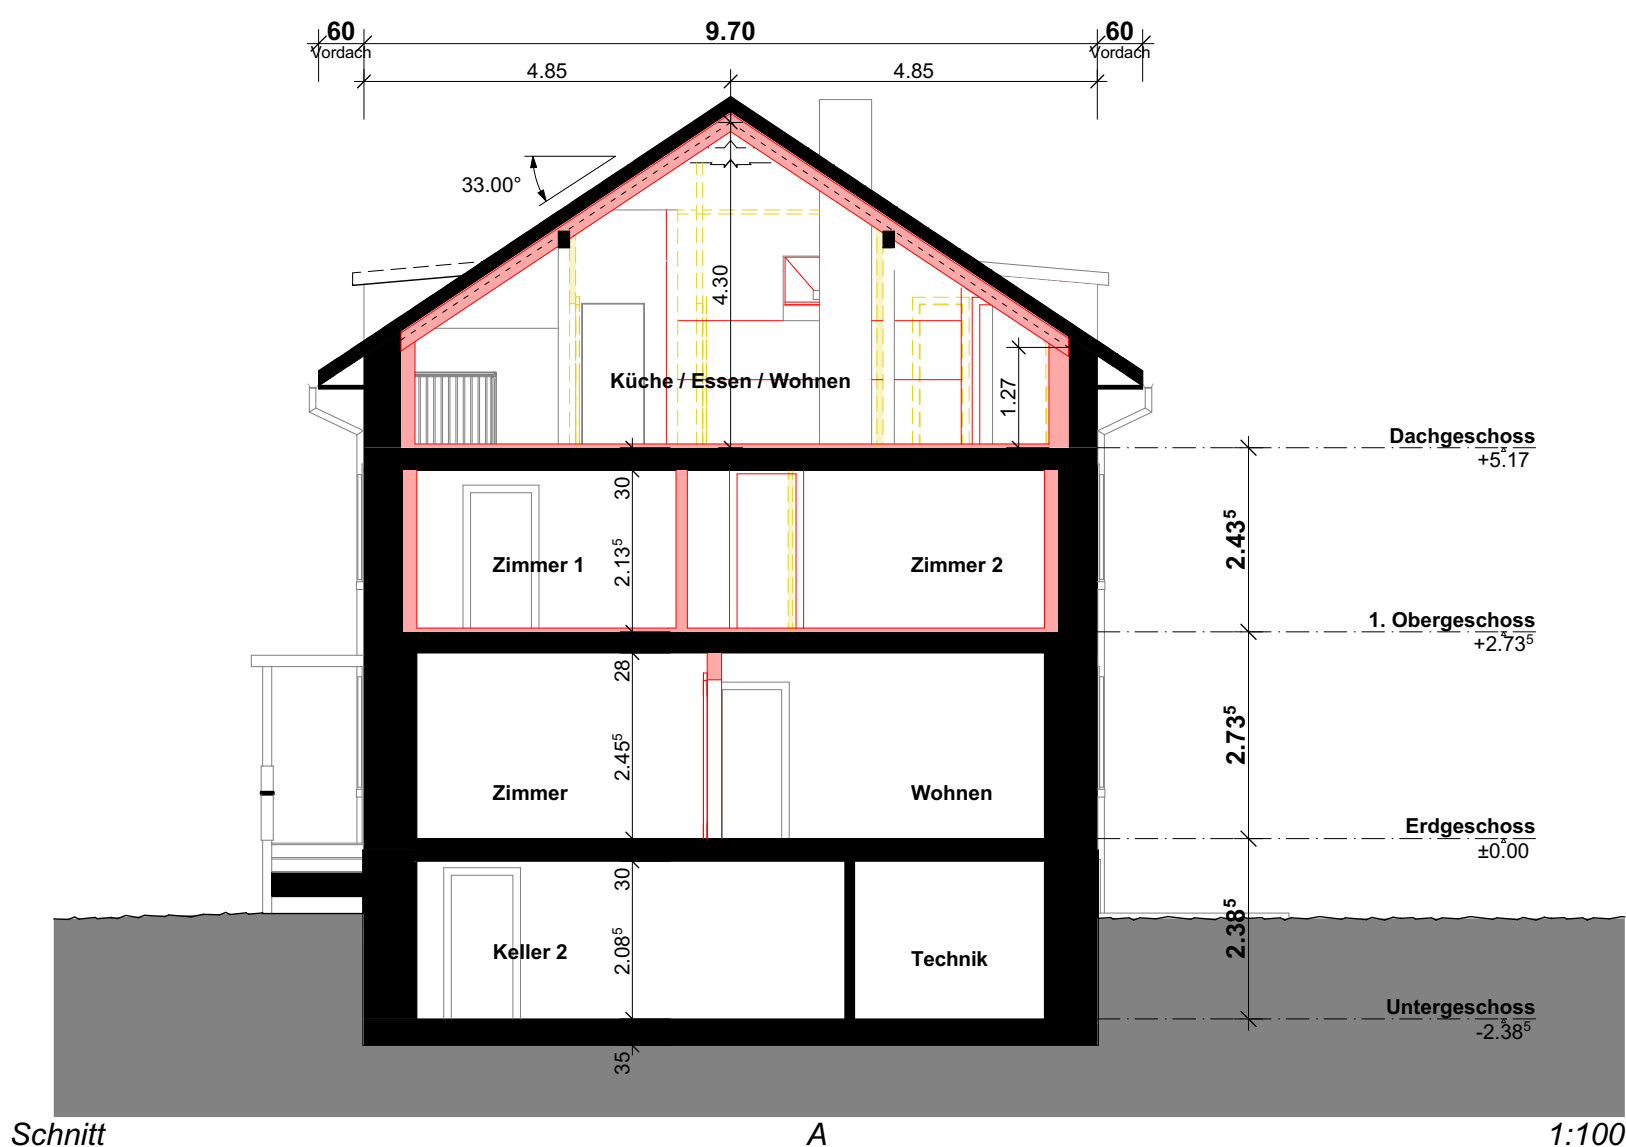

Grundriss

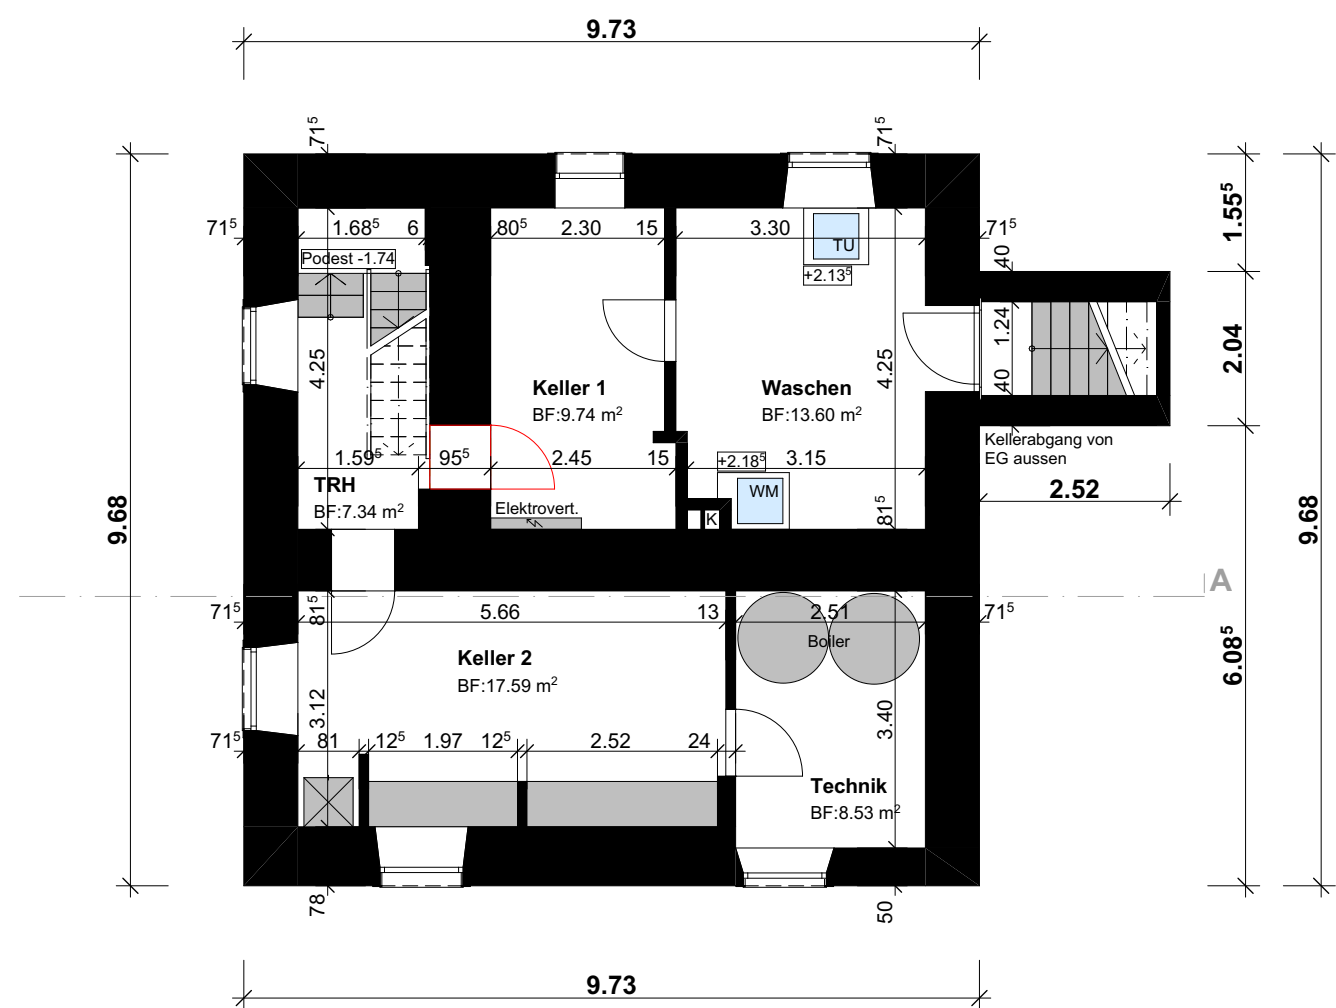


Grundriss

Untergeschoss

1:100


Grundriss

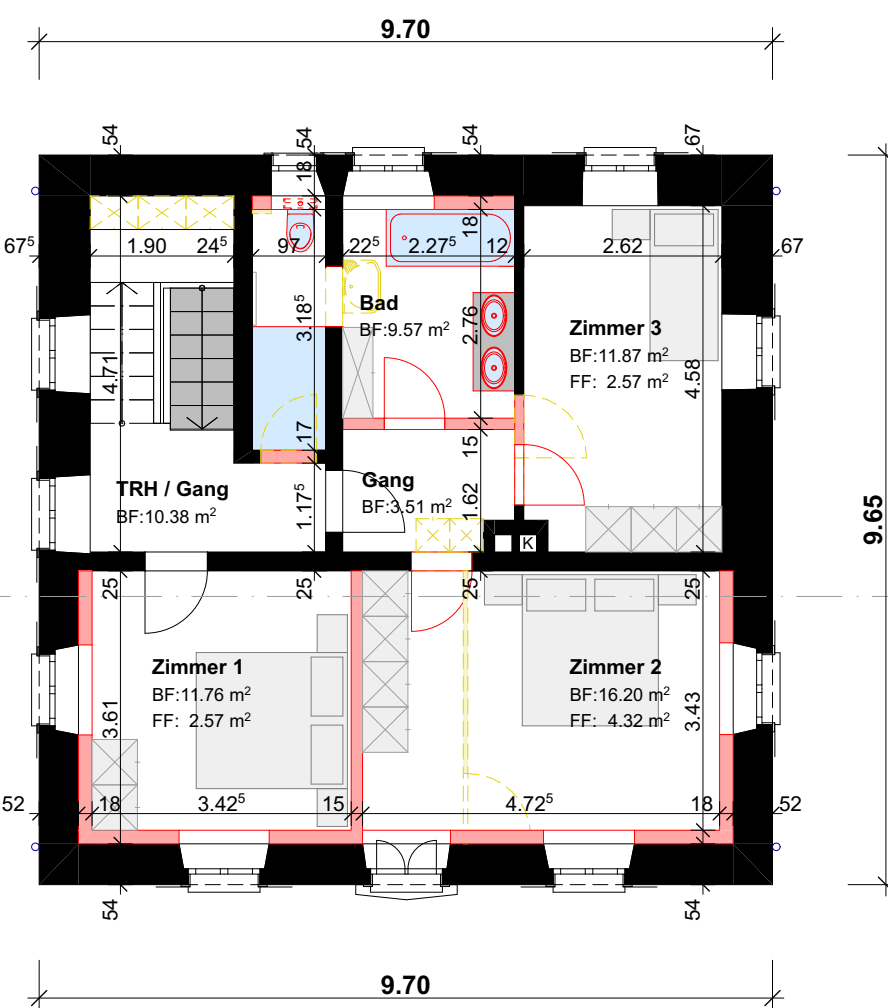

1.Obergeschoss

1:100

Grundriss

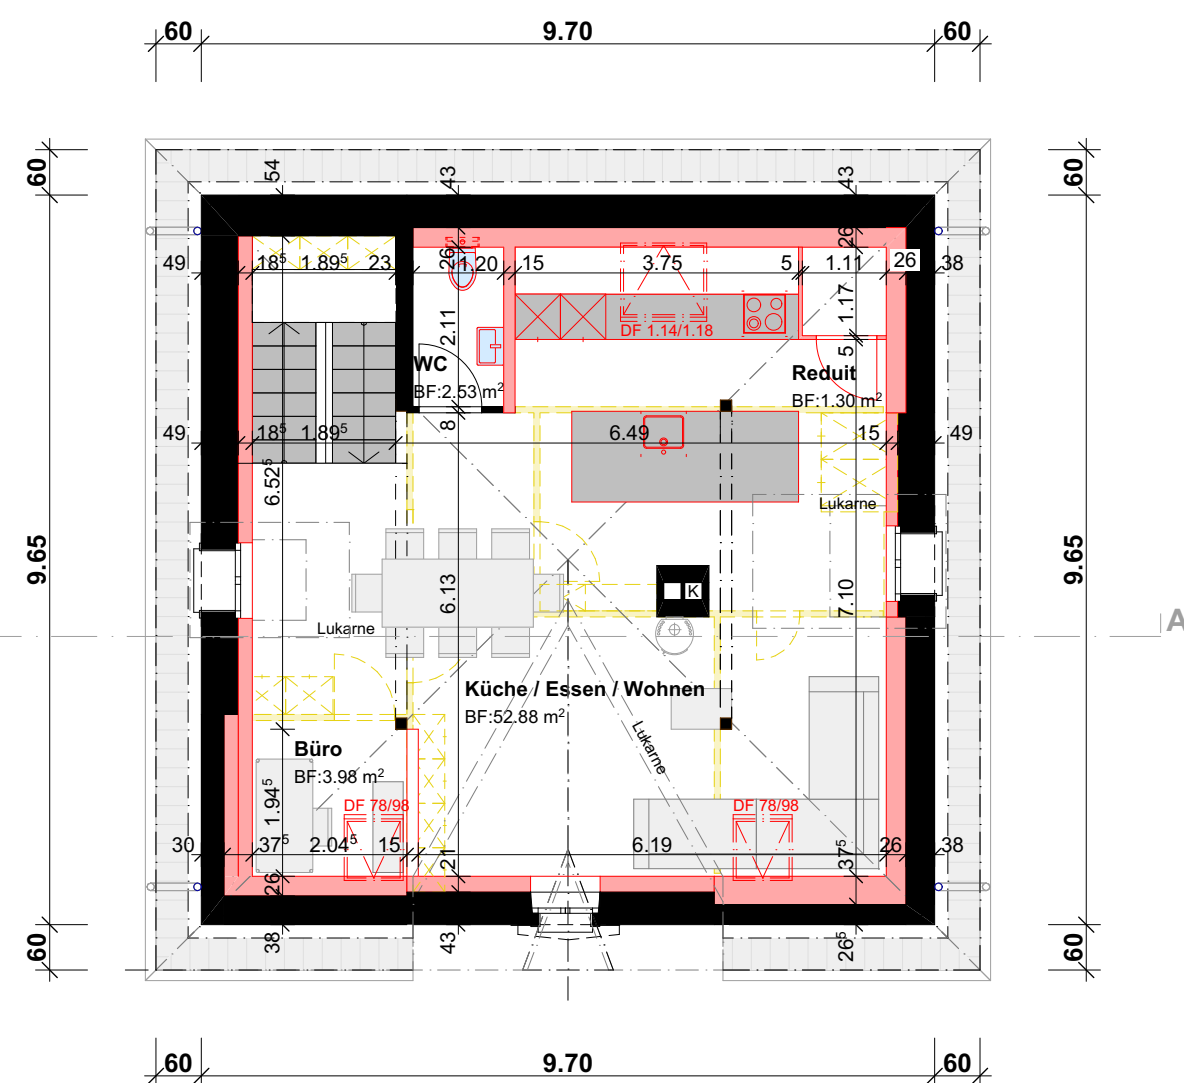

Dachgeschoss

1:100