


ARCHITEKTUR AG
 ETH SIA

OBJEKT: Neubau Zweifamilienhaus, Dorfstrasse 64, 6196 Marbach
 BAUHERR: Frau Anita Koch Pfrundmoos 5, 6196 Marbach

PLANNUMMER: 1502-42
 DATUM: 04.05.2023
 ZEICHNUNG: Grundriss EG+OG+Schnitt A



PARZELLEN NR.: 965
 FLÄCHE M²: 1306
 PLANGRÖSSE: A1 A3
 MASSSTAB: 1:100 1:200

UNTERSCHRIFTEN:
 Bauherrschaft Grundeigentümer Projektverfasser

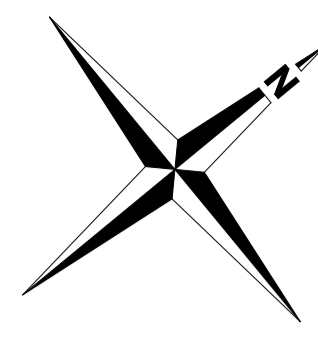

Legende Werkleitungen:

- TV (purple dashed line)
- Swisscom (green dashed line)
- CKW (red dashed line)
- Meteor (blue dashed line)
- Wasser (cyan dashed line)
- ARA (orange dashed line)

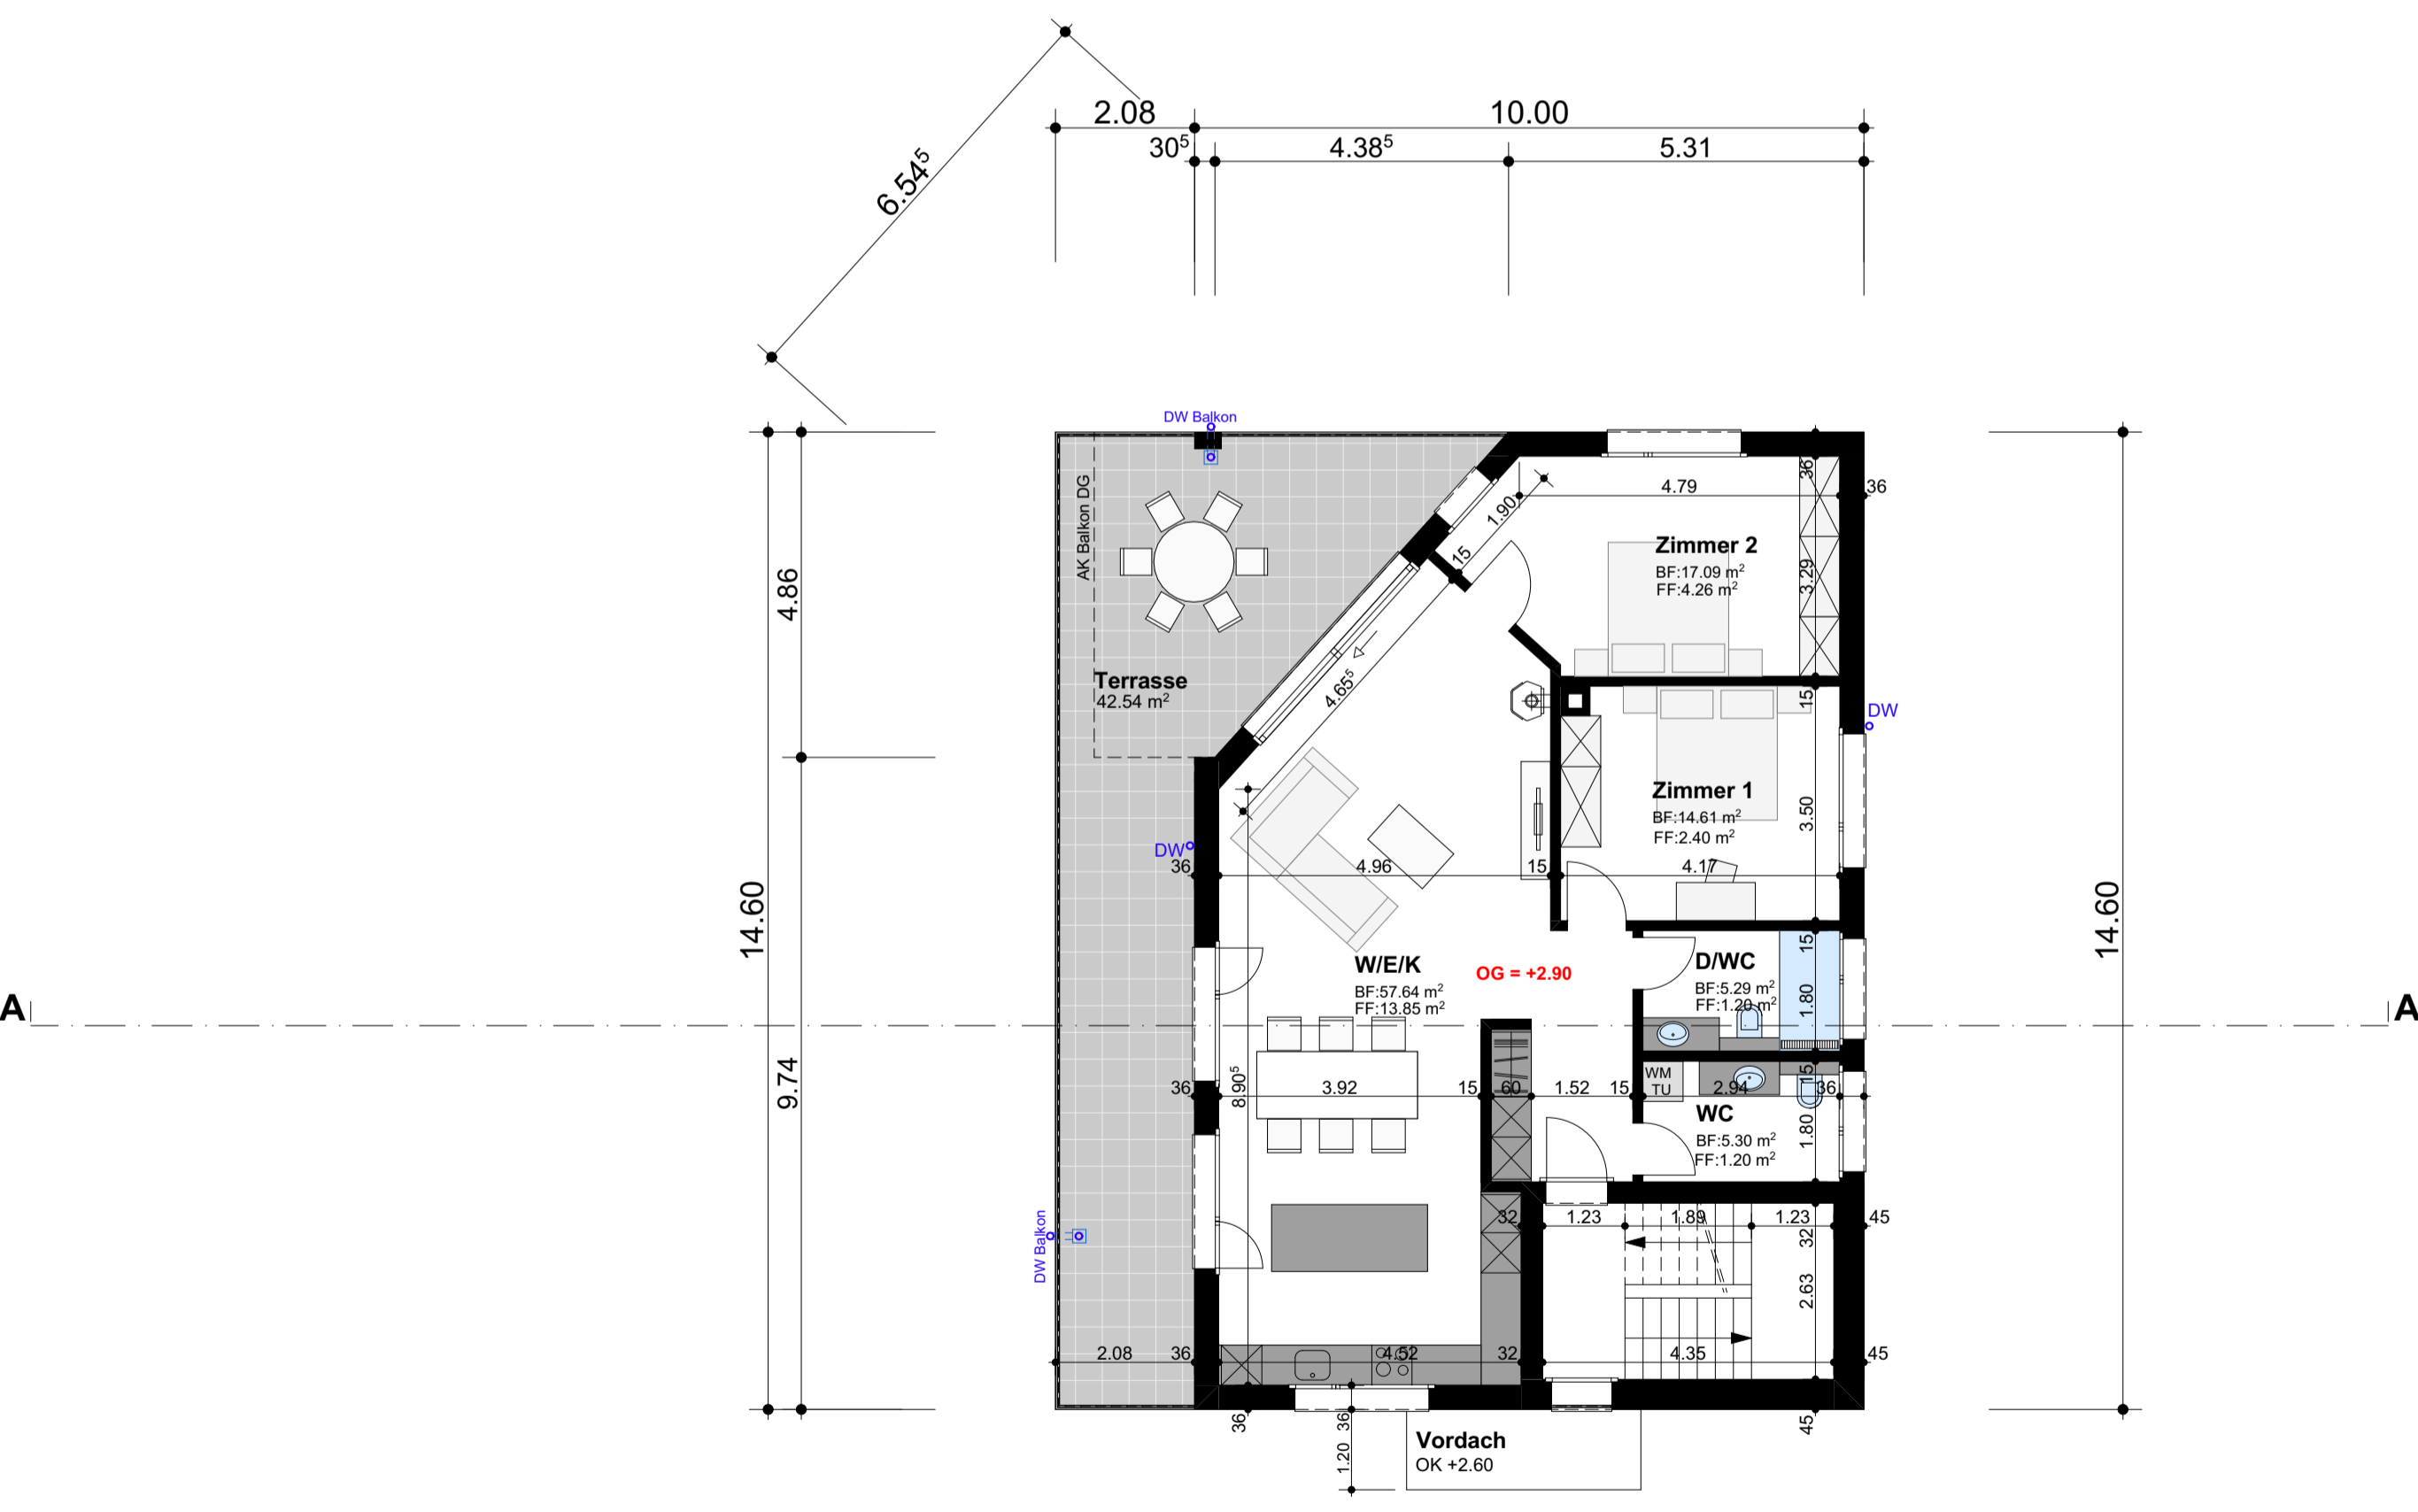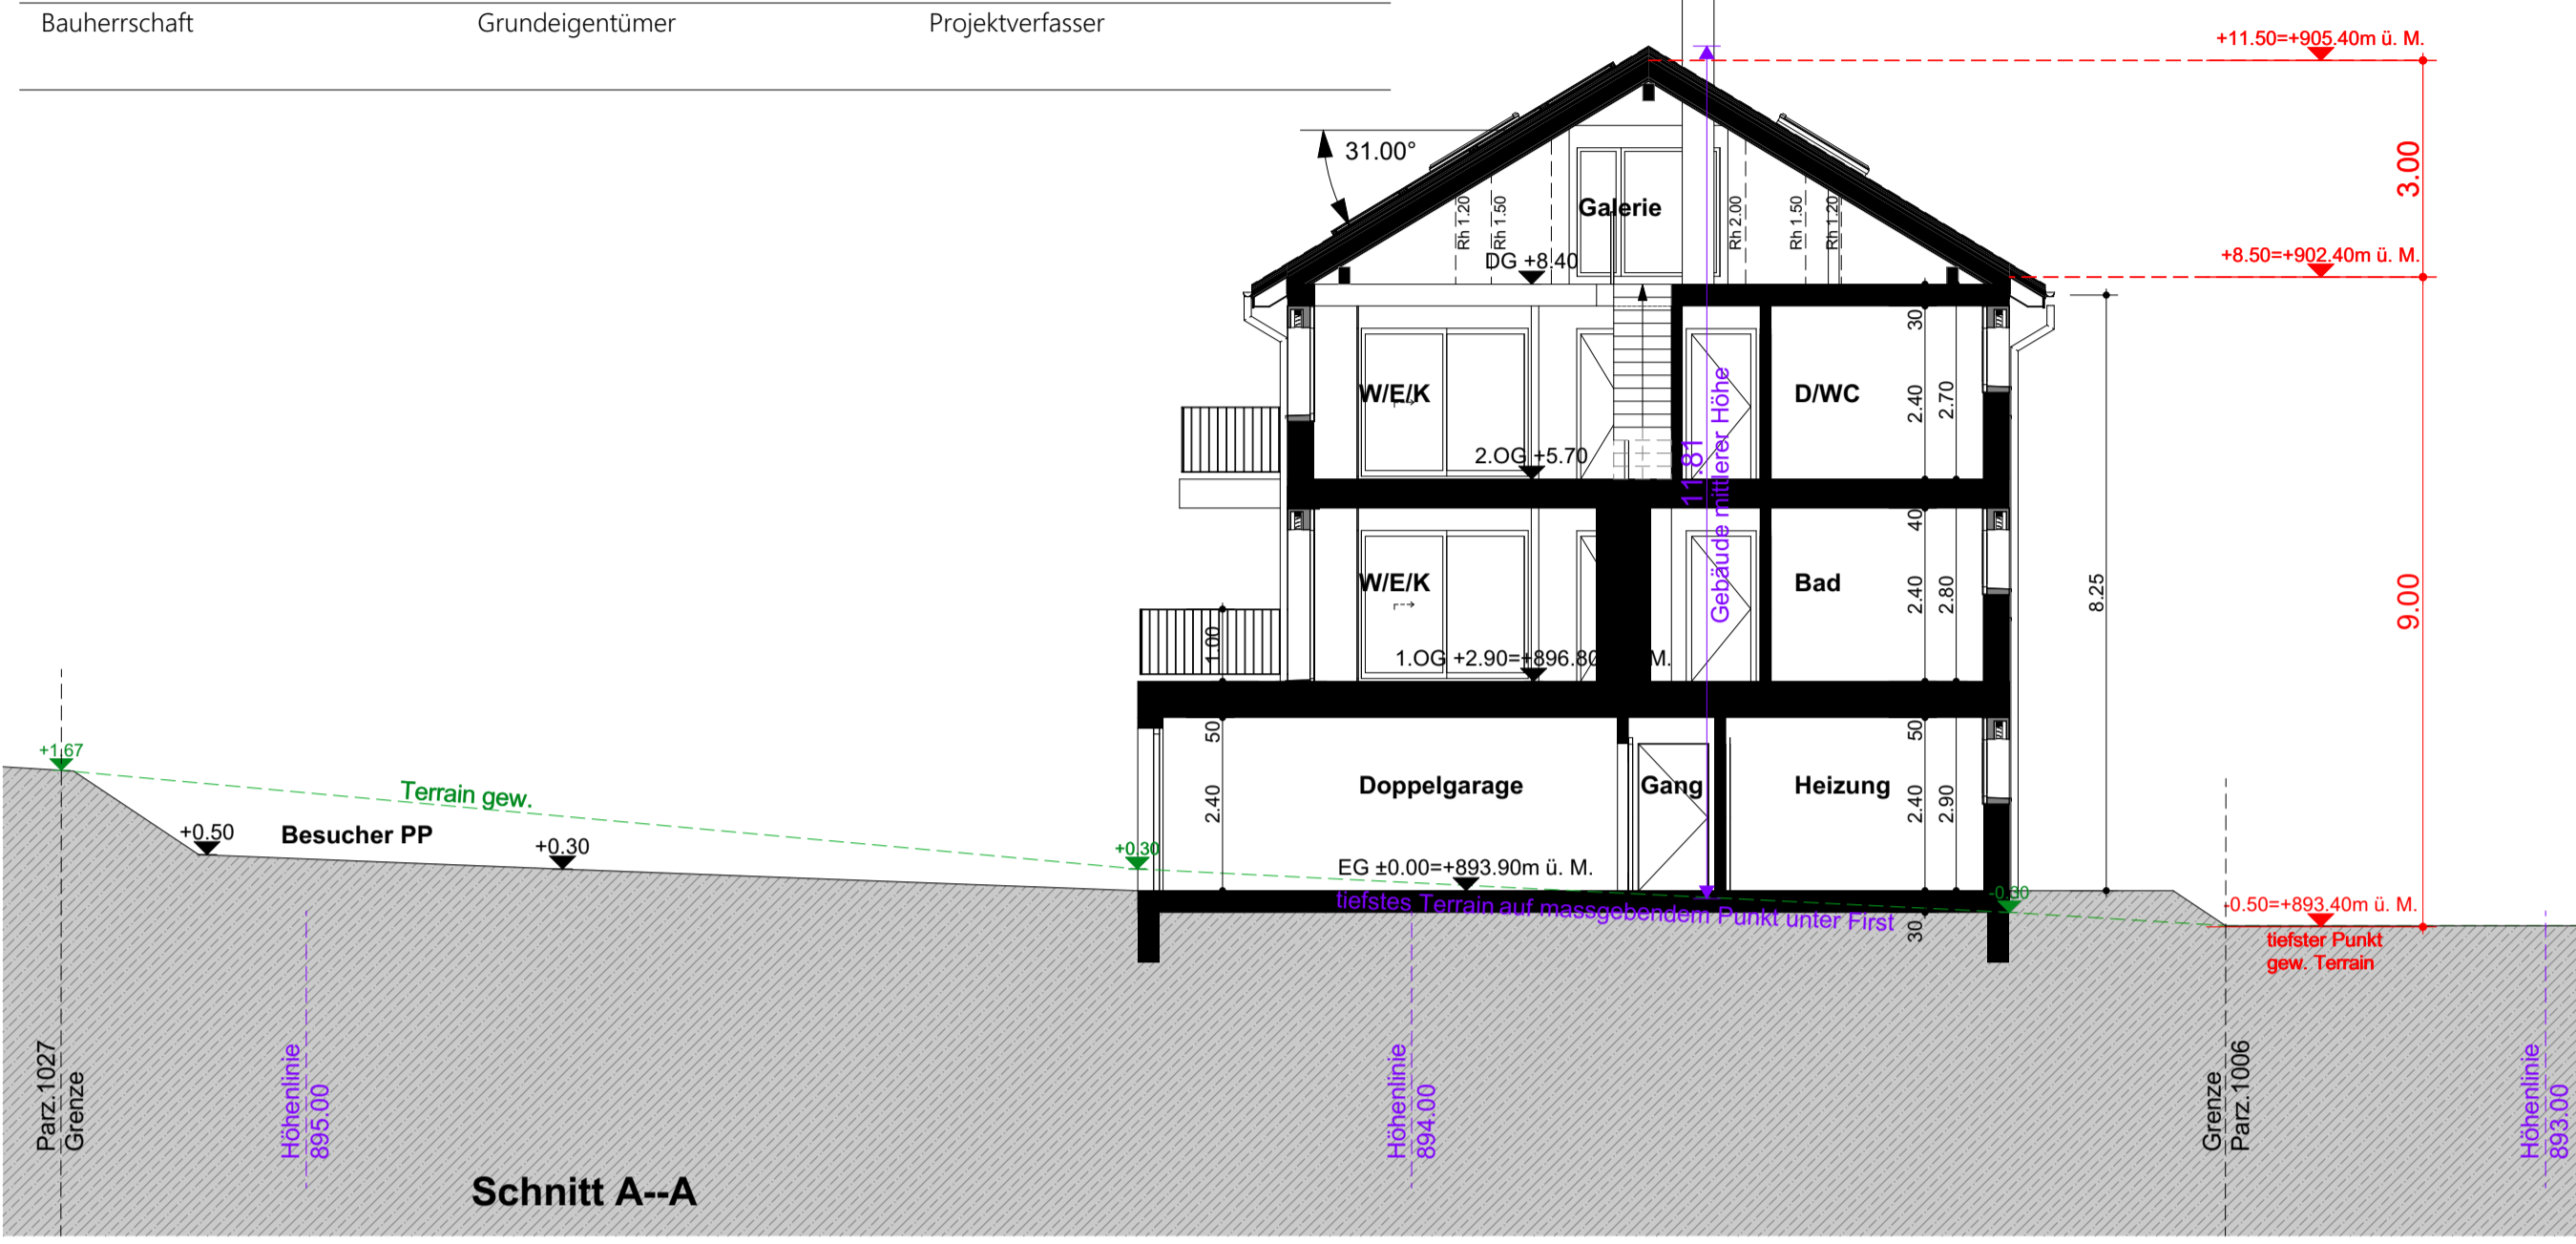

3 1/2 Zi.-Wohnung
 NWF 103.09 m²

