




Zonenplan Feldmoos

1: 2'000

Von der Gemeindeversammlung beschlossen am 27. August 2019

Vom Regierungsrat mit Entscheid Nr. 152 am 11. Februar 2020 unverändert genehmigt.

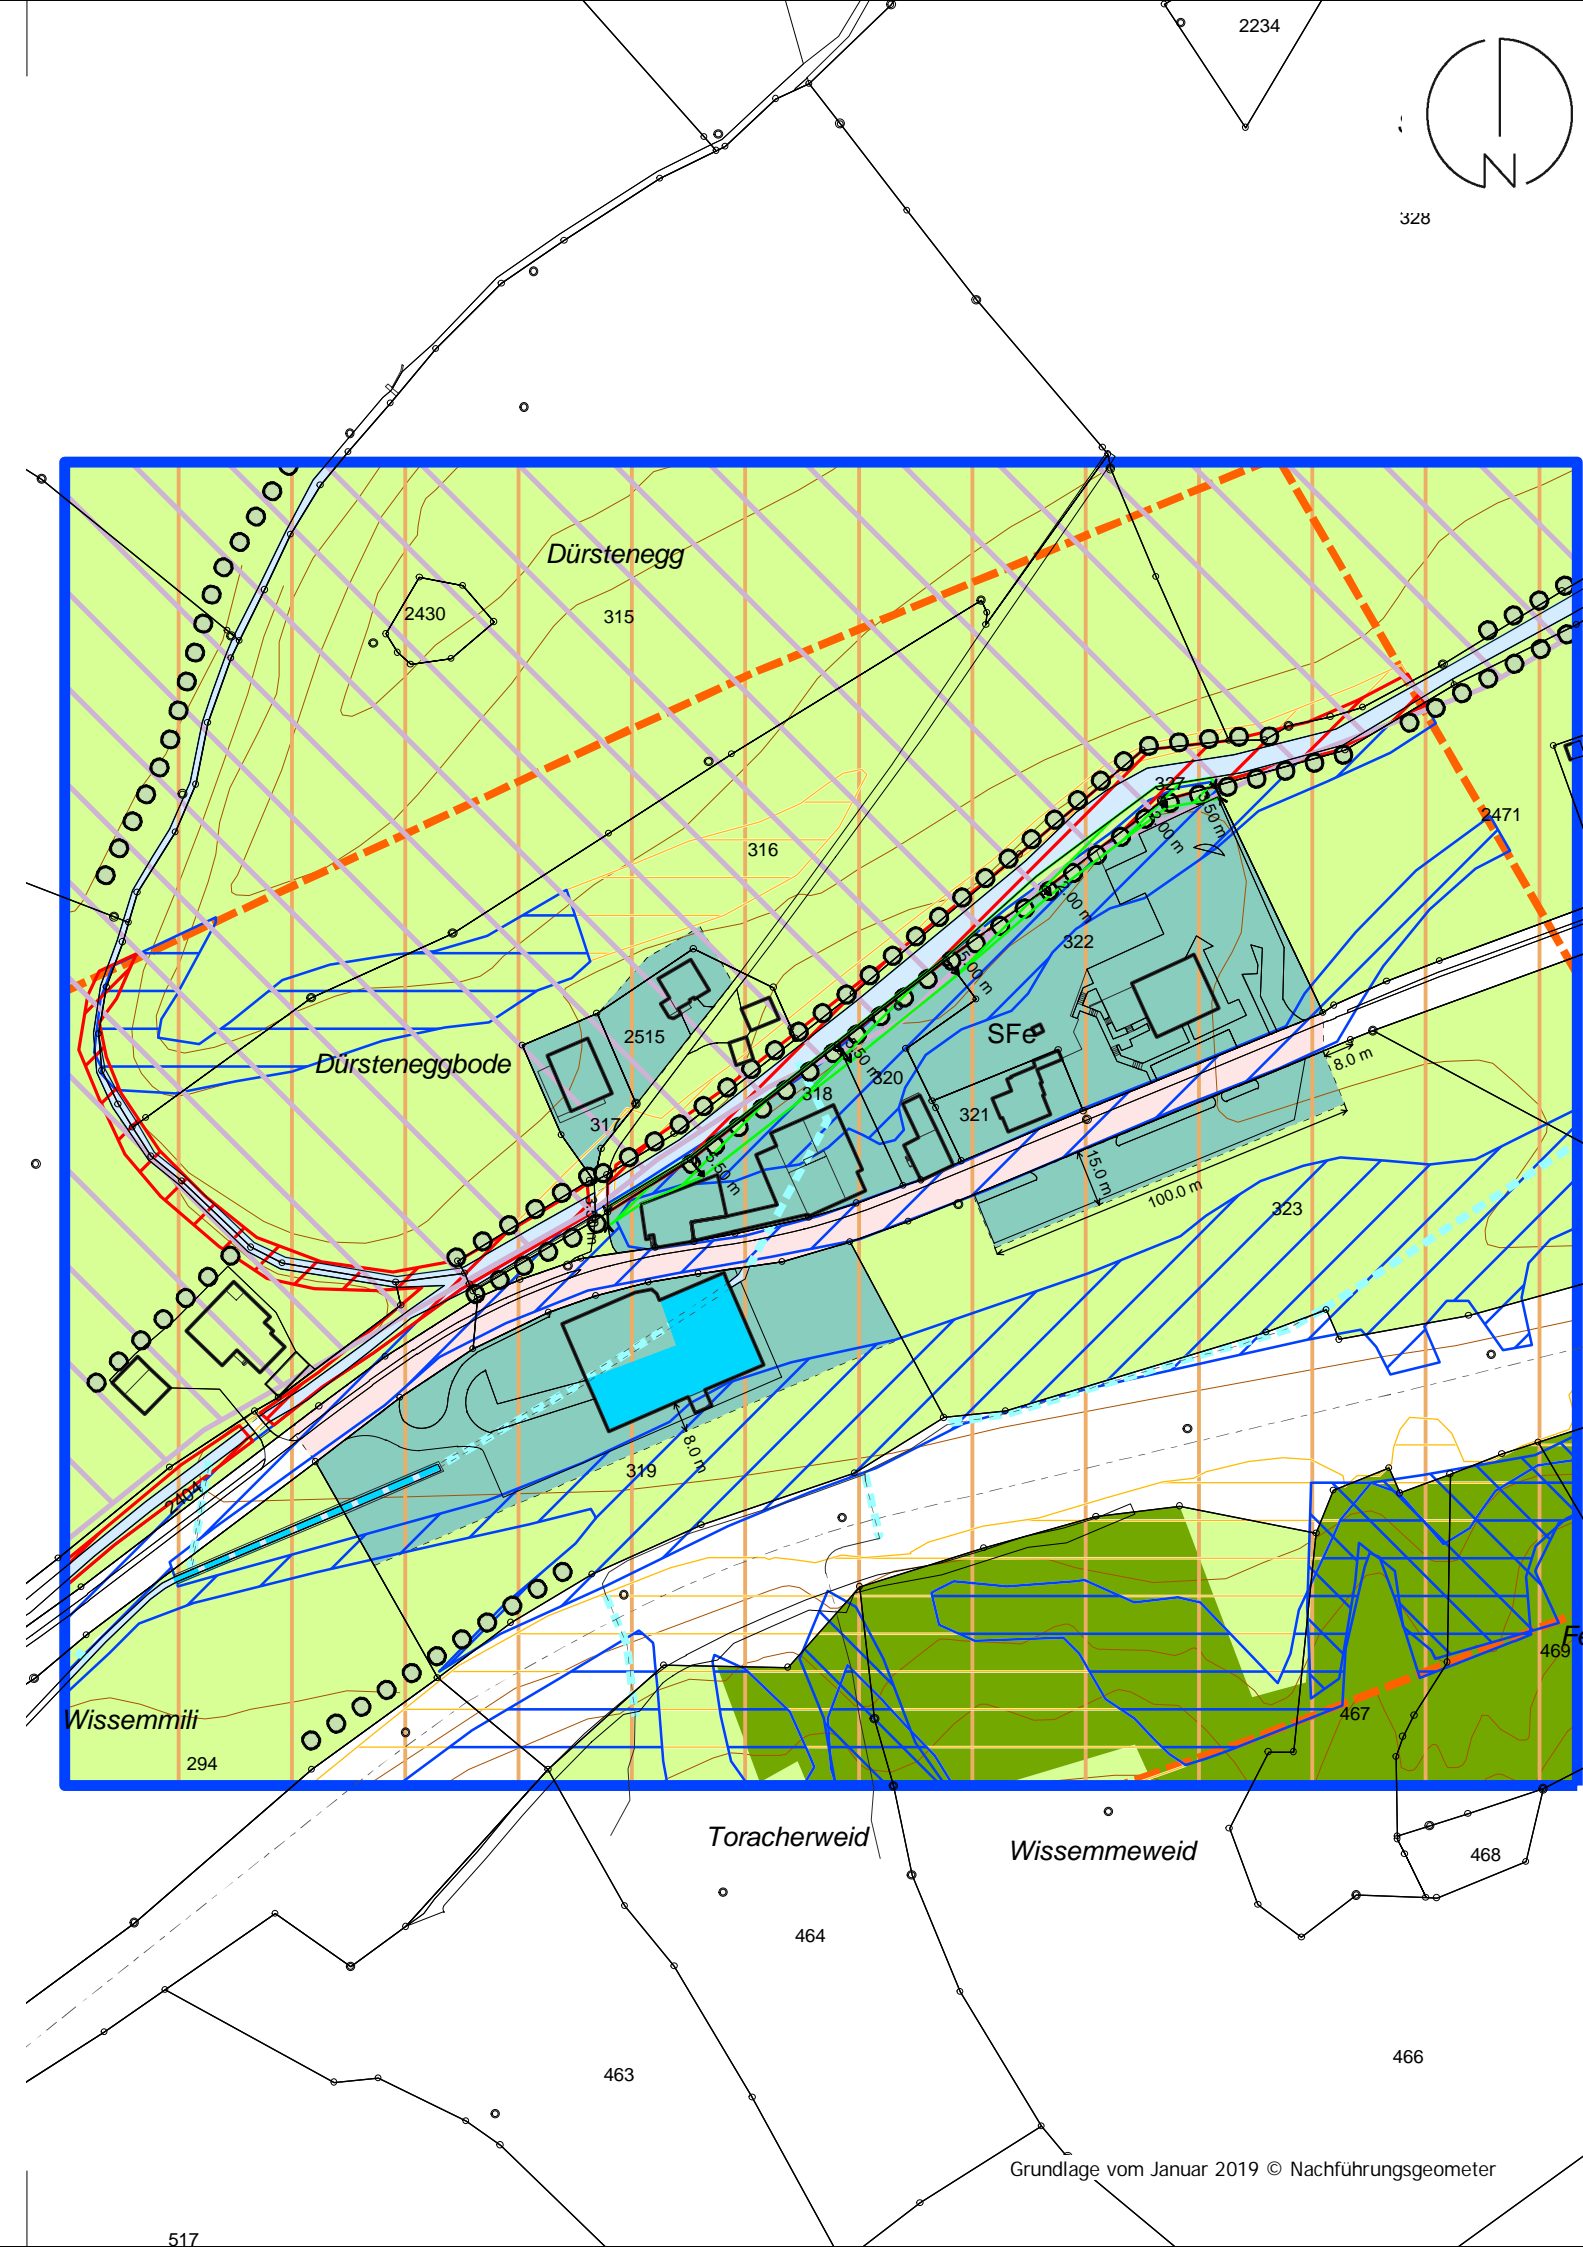

Nutzungsplan-Elemente

Bauzonen		LES
	SFe Sonderbauzone Feldmoos	III
	Vz Verkehrszone	
	Gwi Gewässerraumzone innerhalb Bauzone	
Nichtbauzonen		
	Lw Landwirtschaftszone	III
	üGa Übriges Gebiet a	III
Gefahrenzonen		
	Gefahrenzone A1 (Überschwemmung)	
	Gefahrenzone B1 (Überschwemmung)	
	Gefahrenzone B2 (Steinschlag)	
	Gefahrenzone B3 (Rutschung)	
	Gefahrenhinweiszone C1 (Überschwemmung)	
	Gefahrenhinweiszone C3 (Rutschung)	

Informations-Elemente

	Wald	
	Gewässer	
	eingedoltes Gewässer	
	Hecke / Ufergehölz	
	Erhaltenswertes Kulturobjekt	gemäss Bauinventar
	Perimeter Gefahrenkarte	
	Geologisch-geomorphologisches Objekt von nationaler Bedeutung	
	Wildtierwechselbereich	
	Geltungsbereich Zonenplan	