




Zonenplan Müllerlimösli

1: 2'000

Von der Gemeindeversammlung beschlossen am 27. August 2019

Vom Regierungsrat mit Entscheid Nr. 152 am 11. Februar 2020 unverändert genehmigt.

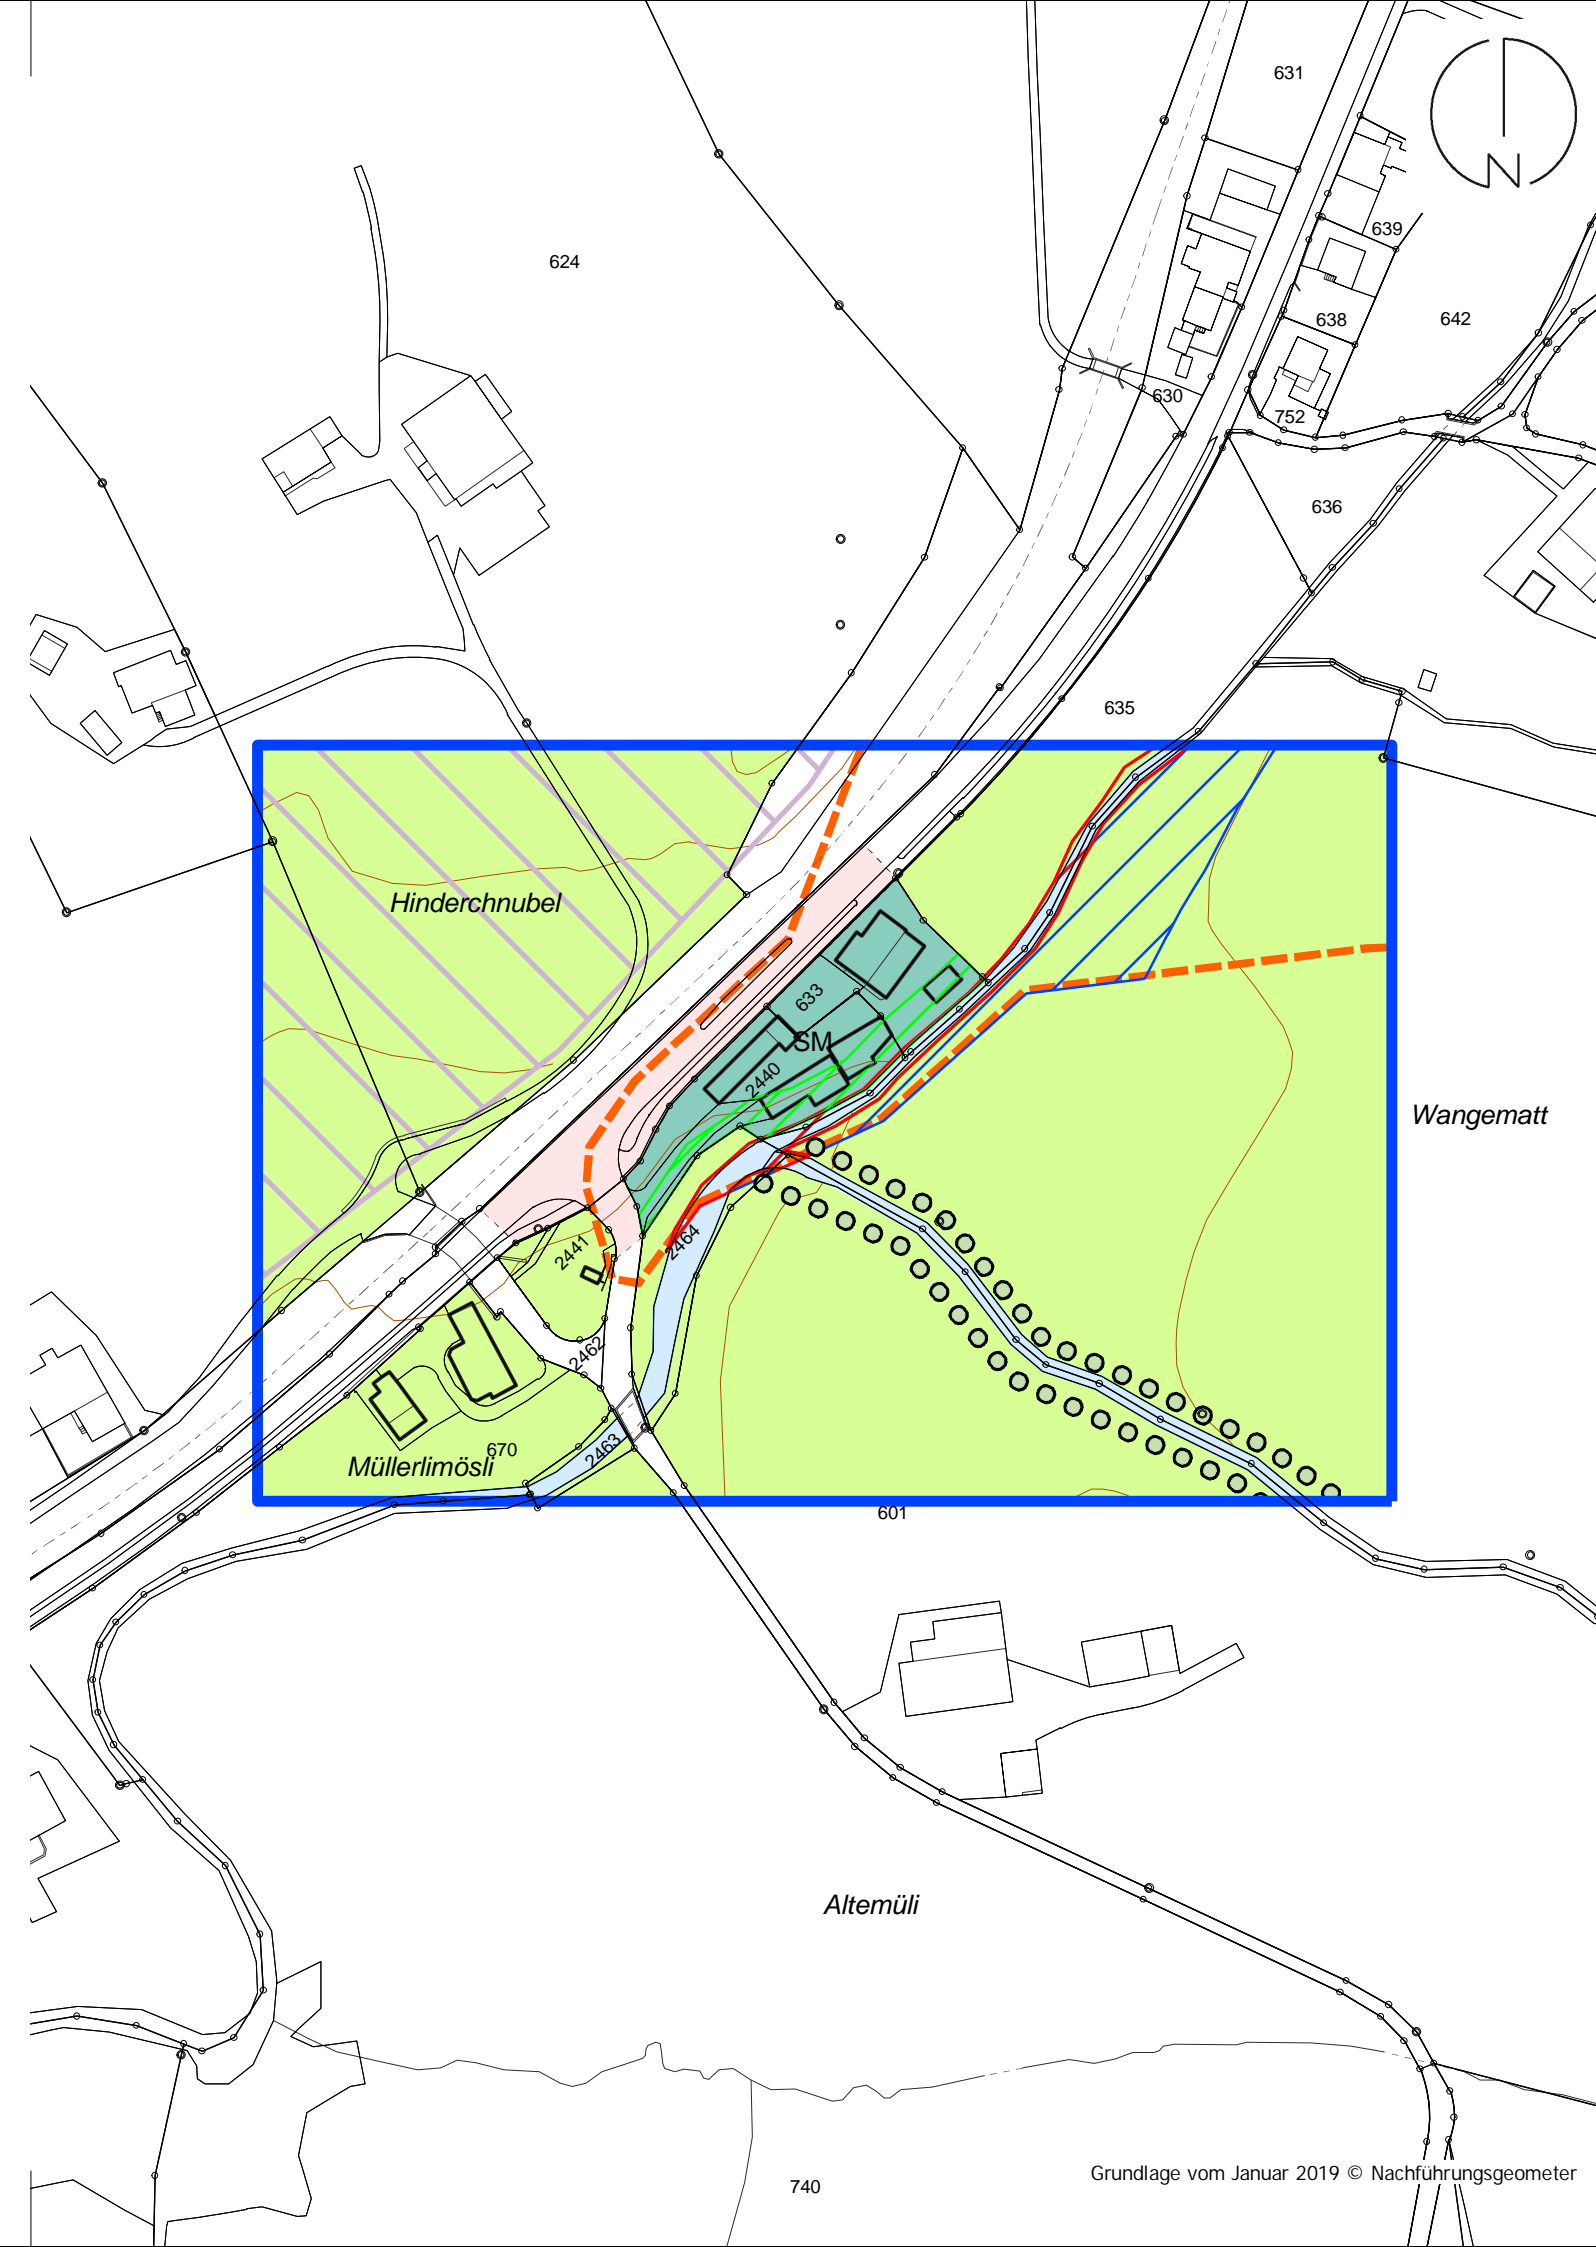

Nutzungsplan-Elemente

Bauzonen

	SM	Sonderbauzone Müllerlimösli	LES
	Vz	Verkehrszone	III
	Gwi	Gewässerraumzone innerhalb Bauzone	

Nichtbauzonen

	Lw	Landwirtschaftszone	III
	üGa	Übriges Gebiet a	III

Gefahrenzonen

	Gefahrenzone A1 (Überschwemmung)
	Gefahrenzone B1 (Überschwemmung)

Informations-Elemente

	Gewässer
	Hecke / Ufergehölz
	Perimeter Gefahrenkarte
	Geologisch-geomorphologisches Objekt von nationaler Bedeutung
	Geltungsbereich Zonenplan