




Zonenplan Unter Wiggen

1 : 2'000

Von der Gemeindeversammlung beschlossen am 27. August 2019

Vom Regierungsrat mit Entscheid Nr. 152 am 11. Februar 2020 unverändert genehmigt.

Auftr.-Nr.: 13.2801
Sachbearb.: GH
Gezeichnet: PB
Plandatum: 27.08.19
Plangrösse: 63 x 33
suisseplan Ingenieure AG raum + landschaft
Theaterstrasse 15 | 6003 Luzern | T +41 58 310 57 80
www.suisseplan.ch | luzern@suisseplan.ch
N:\13 LU\28 Escholzmatt-Marbach\01 Revision OP\70 Abschluss\gws\ZPS_Esol_Marb.gws

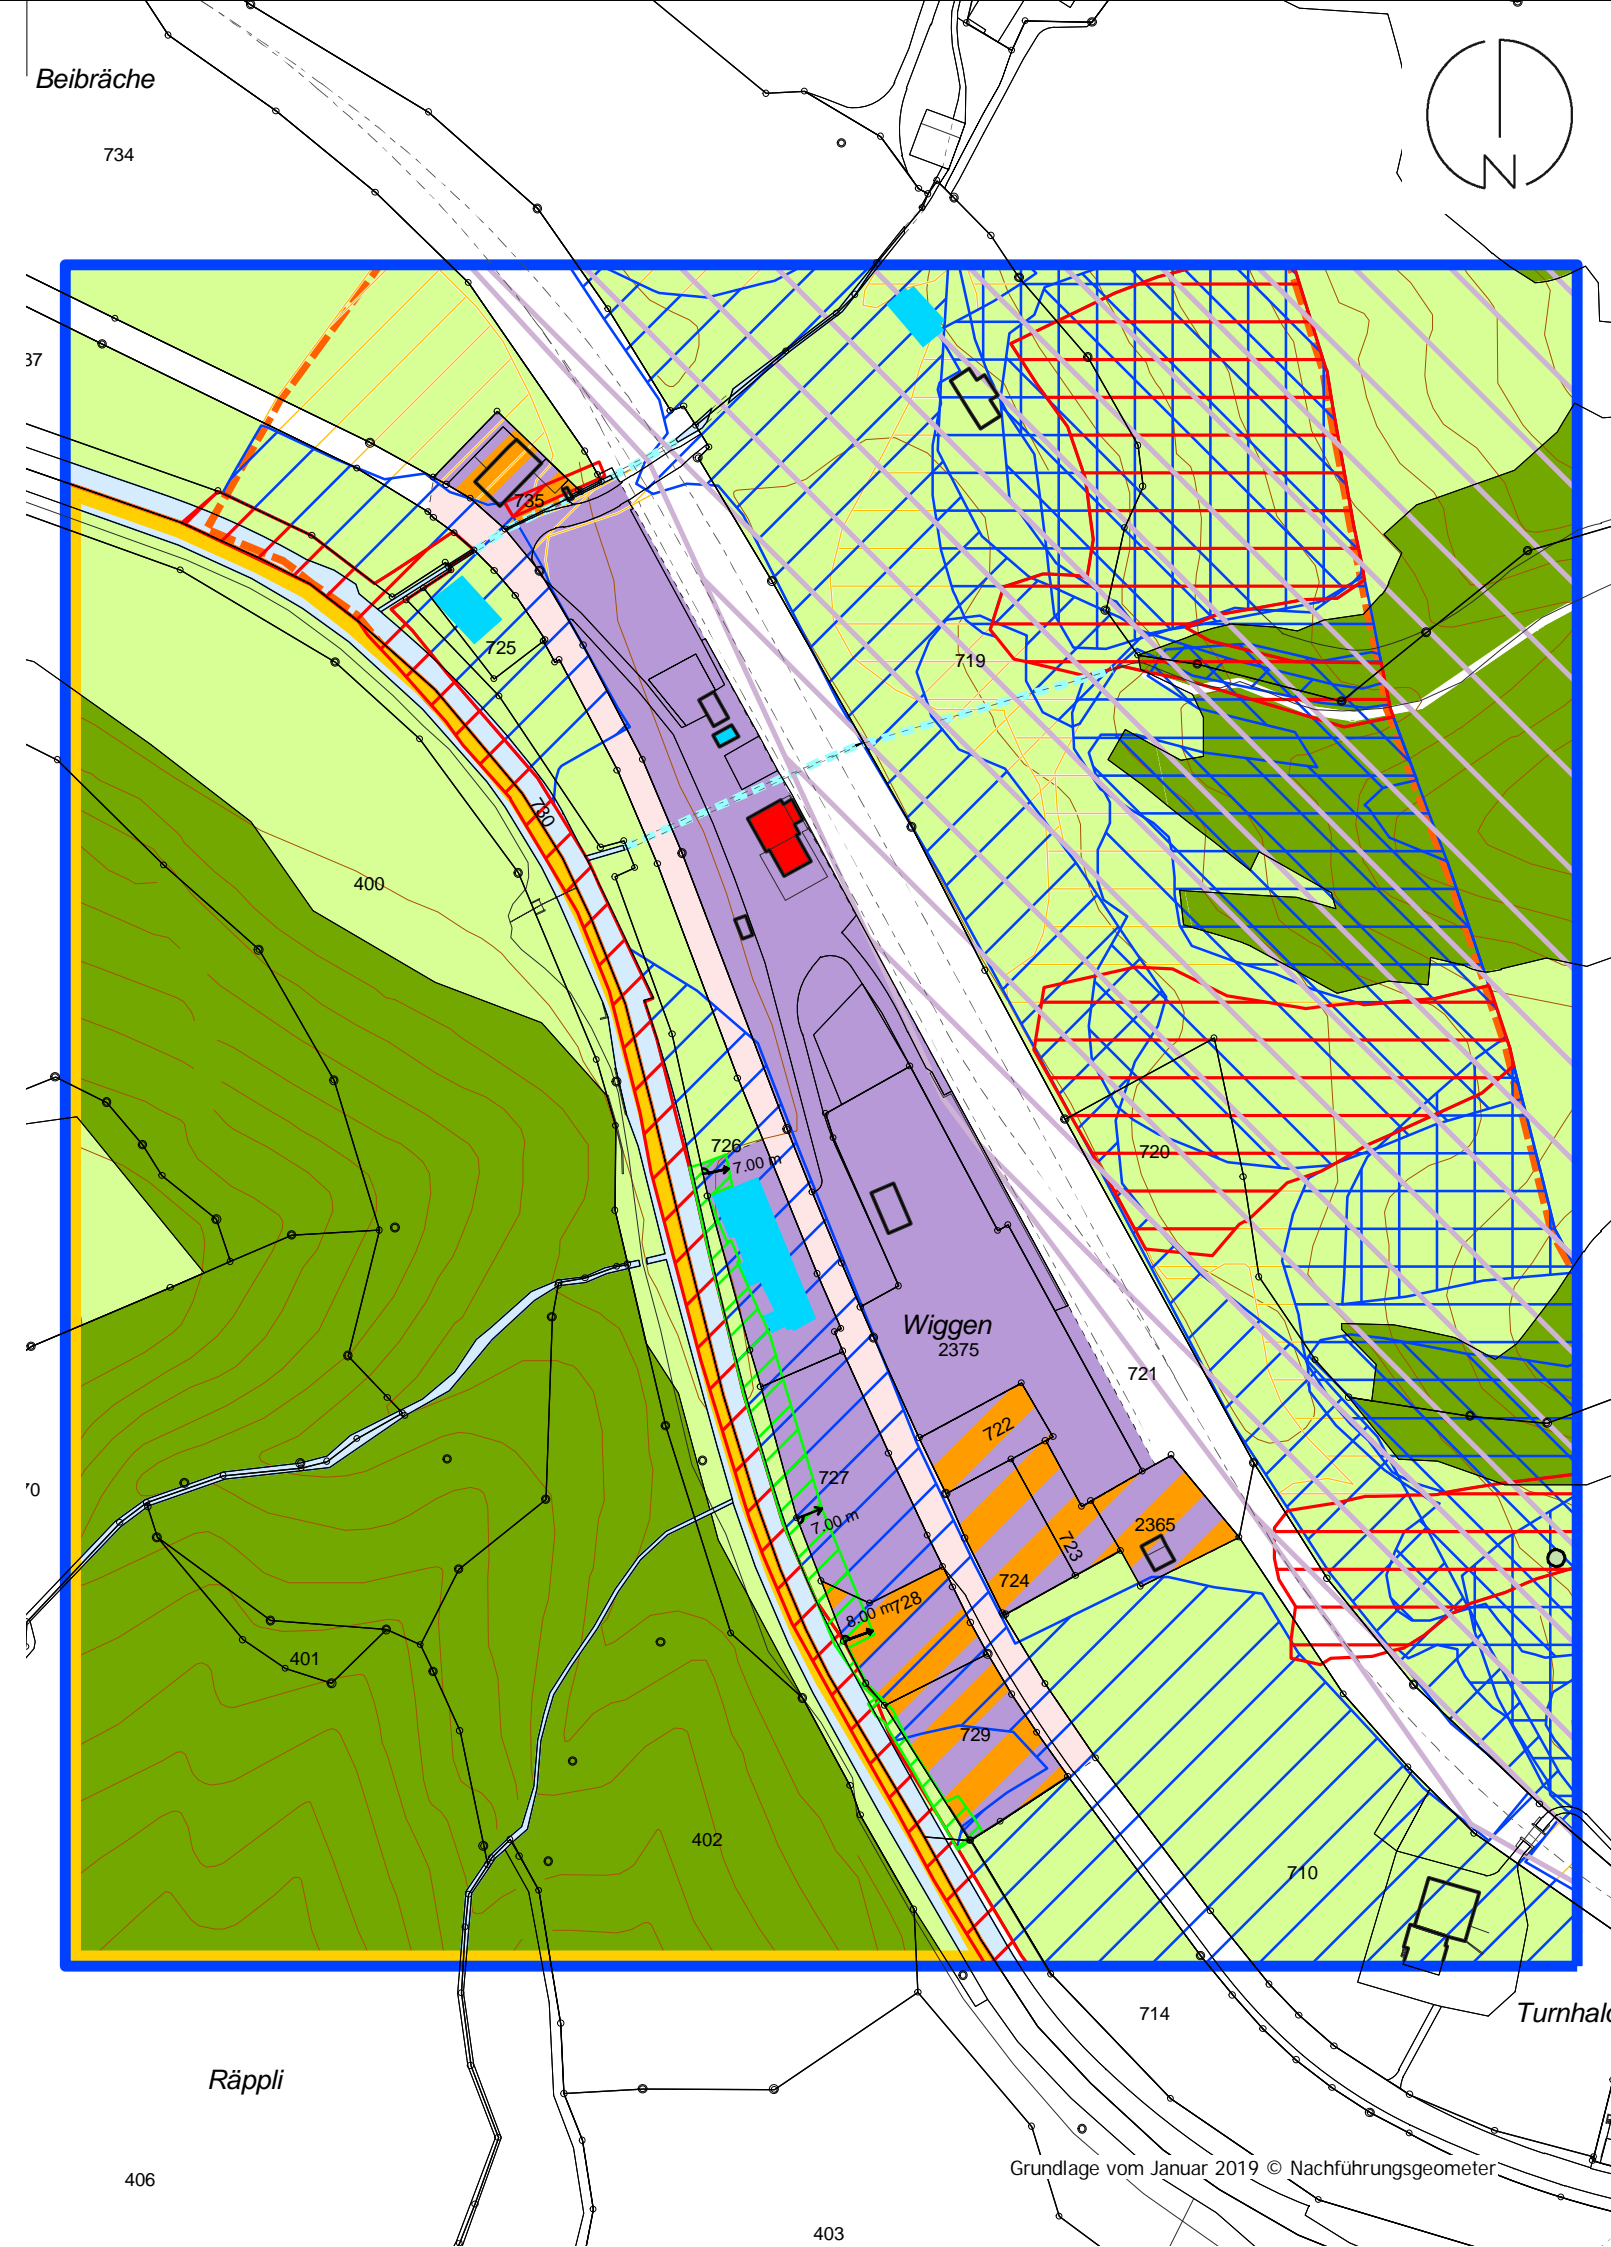

Nutzungsplan-Elemente

Bauzonen		LES
	WAr/A Wohn- und Arbeitszone A	III
	Ar1 Arbeitszone 1	III
	Vz Verkehrszone	
	Gwi Gewässerraumzone innerhalb Bauzone	

Nichtbauzonen		
	Lw Landwirtschaftszone	III
	üGa Übriges Gebiet a	III

Schutzzonen und Schutzobjekte

	Wr Wildruhezone
--	-----------------

Gefahrenzonen

	Gefahrenzone A1 (Überschwemmung)
	Gefahrenzone A3 (Rutschung)
	Gefahrenzone B1 (Überschwemmung)
	Gefahrenzone B2 (Steinschlag)
	Gefahrenzone B3 (Rutschung)
	Gefahrenzone B4 (Gleitschnee)
	Gefahrenhinweiszone C1 (Überschwemmung)
	Gefahrenhinweiszone C3 (Rutschung)

Informations-Elemente

	Wald
	Gewässer
	eingedoltes Gewässer
	Schützenswertes Kulturobjekt gemäss Bauinventar
	Erhaltenswertes Kulturobjekt gemäss Bauinventar
	Perimeter Gefahrenkarte
	Geologisch-geomorphologisches Objekt von nationaler Bedeutung
	Geltungsbereich Zonenplan

Grundlage vom Januar 2019 © Nachführungsgeometer