



Öffentliche Auflage

Zonenplan Unter Wiggen

1 : 2'000

Öffentliche Auflage vom bis

Von der Gemeindeversammlung beschlossen am

Der Gemeindepräsident: Der Gemeindevorsteher:

Vom Regierungsrat mit Entscheid Nr. vom


Datum:

Unterschrift:

Auftr.-Nr.: **13.2801** **suisseplan Ingenieure AG raum + landschaft**
Sachbearb.: **GH** Plandatum: **20.07.18** Theaterstrasse 15 | 6003 Luzern | T +41 58 310 57 80
Gezeichnet: **PB** Plangrösse: **63 x 33** www.suisseplan.ch | luzern@suisseplan.ch



N:\13 LU\28 Escholzmatt-Marbach\01 Revision OP\40 6A\gws\ZPS_Esol_Marb.gws

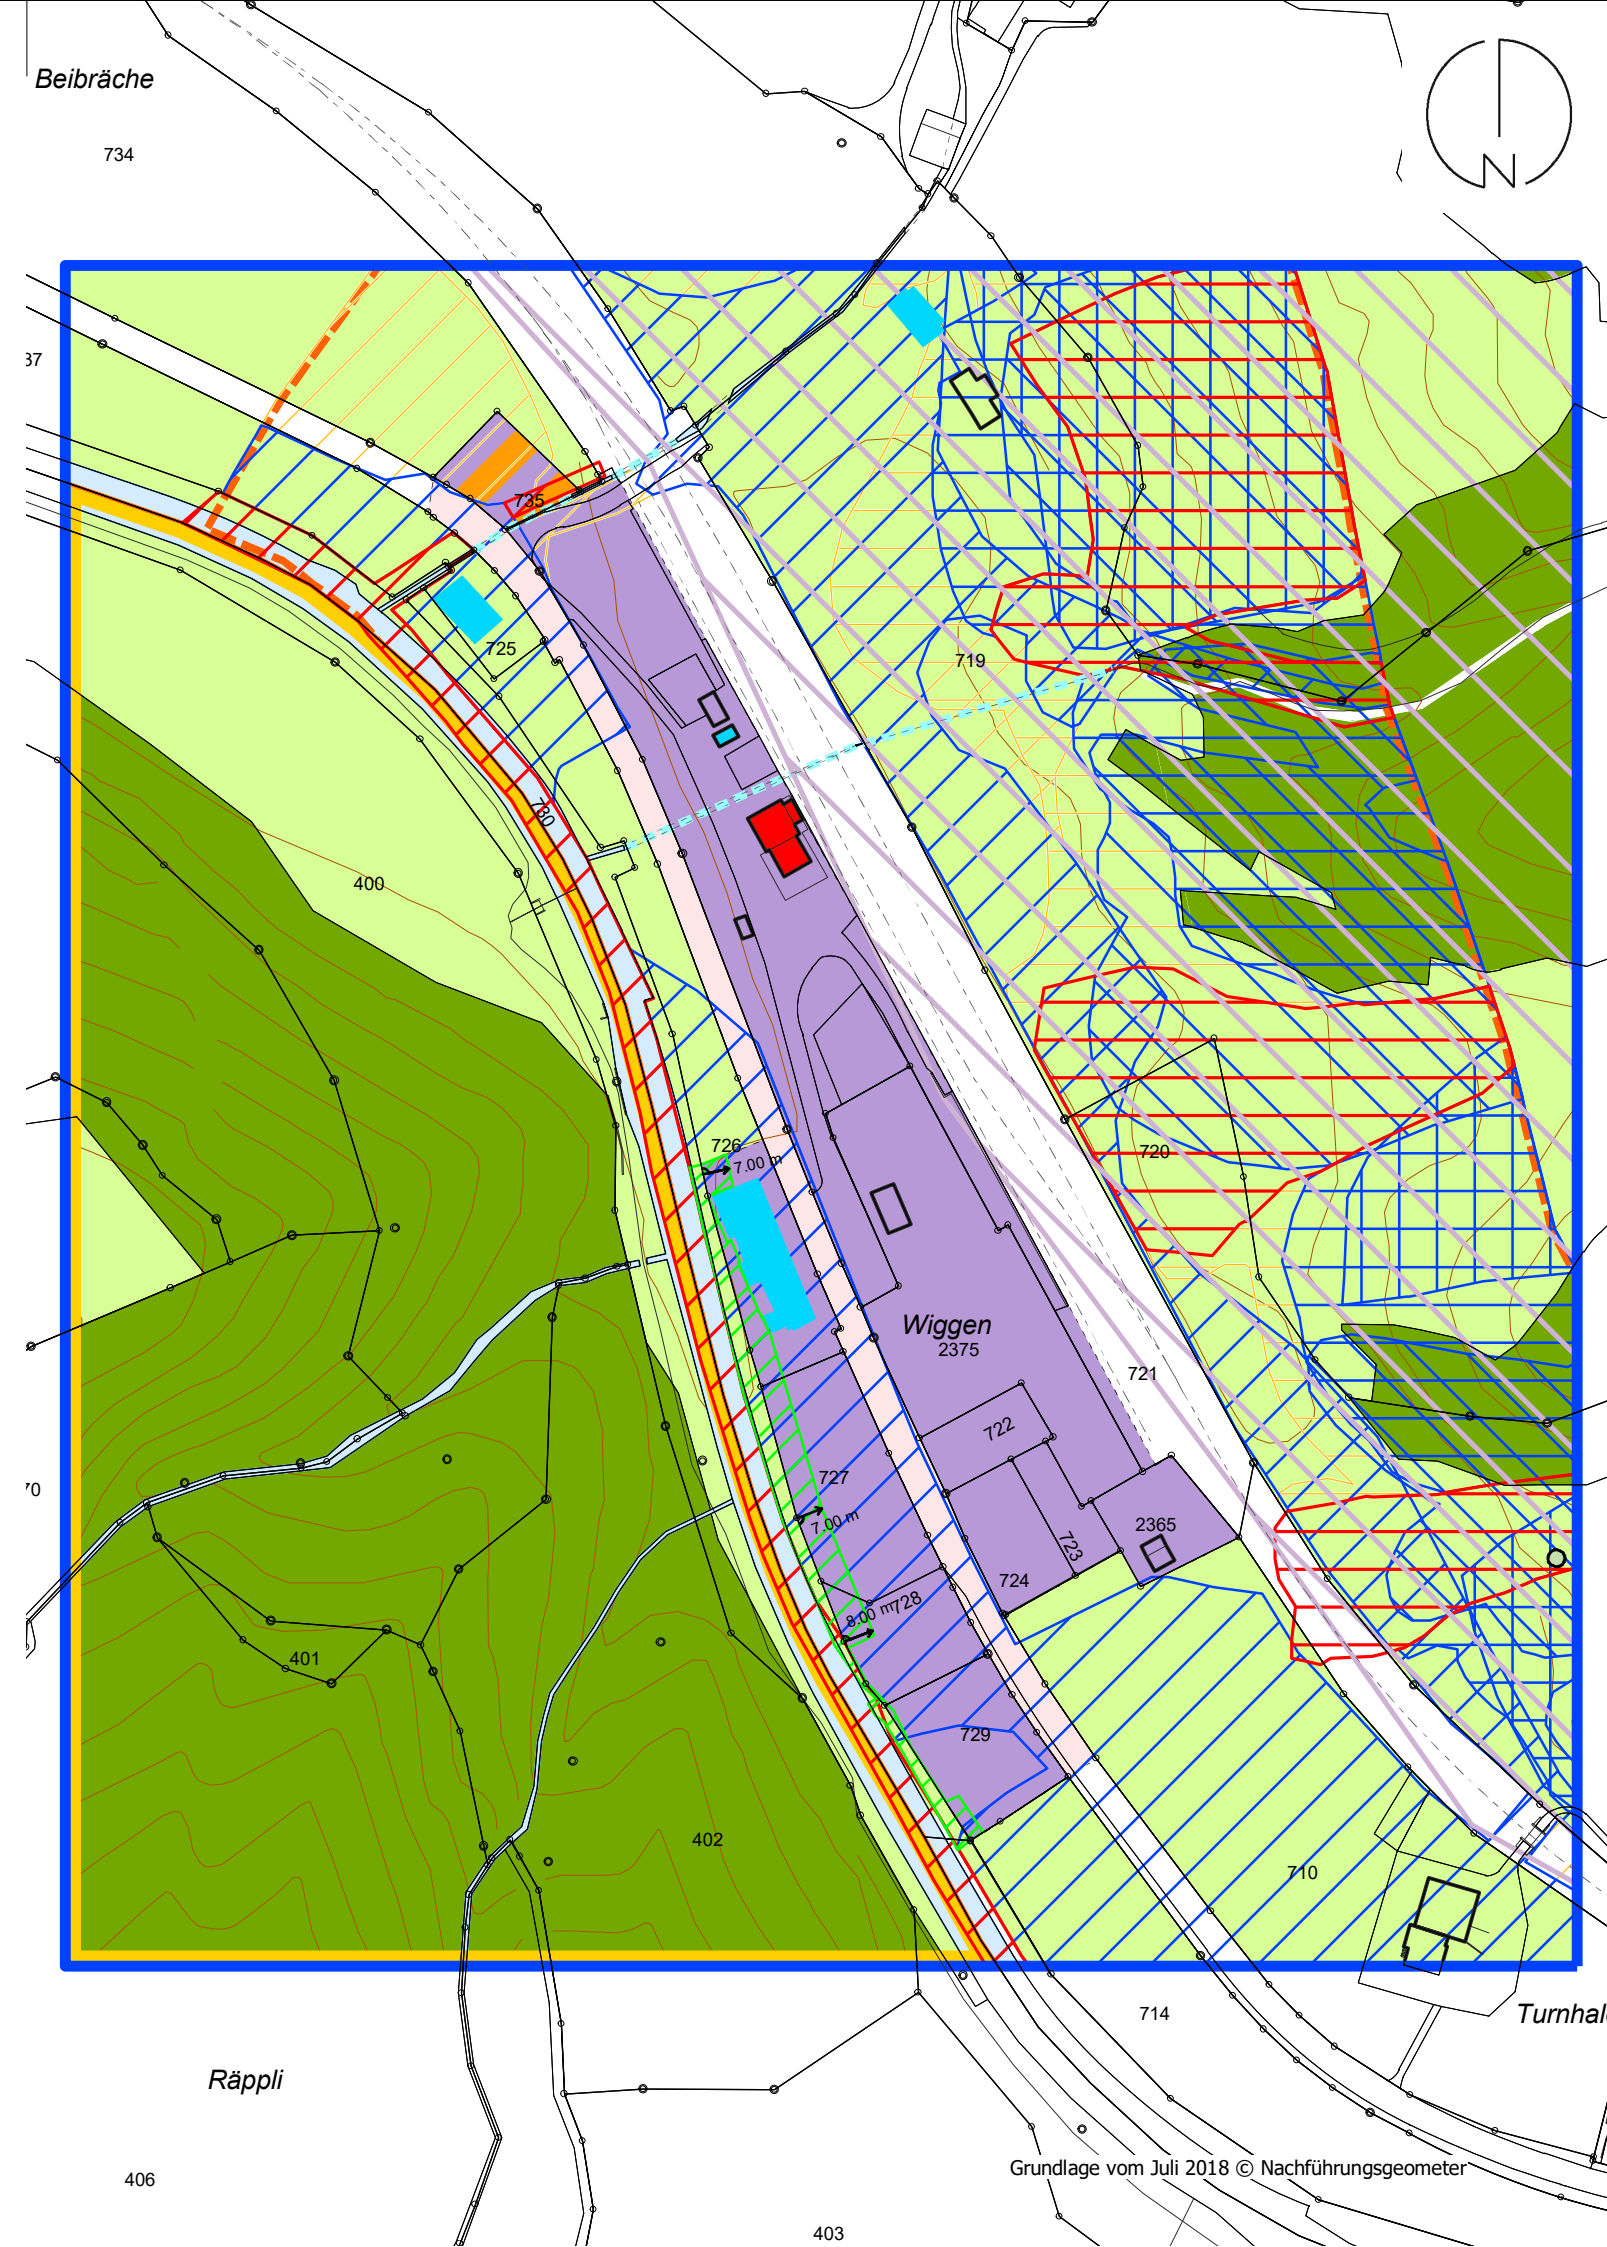

Nutzungsplan-Elemente

Bauzonen

- WAr/A Wohn- und Arbeitszone A
- Ar1 Arbeitszone 1
- Vz Verkehrszone
- Gwi Gewässerraumzone innerhalb Bauzone

Nichtbauzonen

- Lw Landwirtschaftszone
- üGa Übriges Gebiet a

Schutzzonen und Schutzobjekte

- Wr Wildruhezone

Gefahrenzonen

- Gefahrenzone A1 (Überschwemmung)
- Gefahrenzone A3 (Rutschung)
- Gefahrenzone B1 (Überschwemmung)
- Gefahrenzone B2 (Steinschlag)
- Gefahrenzone B3 (Rutschung)
- Gefahrenzone B4 (Gleitschnee)
- Gefahrenhinweiszone C1 (Überschwemmung)
- Gefahrenhinweiszone C3 (Rutschung)

Informations-Elemente

- Wald
- Gewässer
- eingedoltes Gewässer
- Schützenswertes Kulturobjekt gemäss Bauinventar
- Erhaltenswertes Kulturobjekt gemäss Bauinventar
- Perimeter Gefahrenkarte
- Geologisch-geomorphologisches Objekt von nationaler Bedeutung
- Geltungsbereich Zonenplan

Grundlage vom Juli 2018 © Nachführungsgeometer