


		OBJEKT: Neubau Ferienhaus Marbachegg 19, 6196 Marbach	
BAUHERR: Marti Roland, Bäraustr. 70, 3552 Bärau		ARCHITEKTUR AG	
PLANNUMMER: 1090-45	ZWANGSVERFAHREN: Fassaden	PROJEKTSTADIUM: Bauprojekt	
DATUM: 4.12.2018	GEZEICHNET: NPMG	ZEICHNENR: 950	FLÄCHENR: 492
INDIVIDUELLE ARCHITEKTUR		PLANOBEREICH: A1	MASSSTAB: 1:100
PP ARCHITEKTUR AG Hauptstrasse 141 6182 Eschschwend +41 (0)41 429 00 10		PP ARCHITEKTUR AG Alleestrasse 10 3550 Lengnau +41 (0)34 462 66 62	
BAUHERRSCHAFT		GRUNDEIGENTÜMER	
PROJEKTVERFASSER		ARCHITEKTUR	

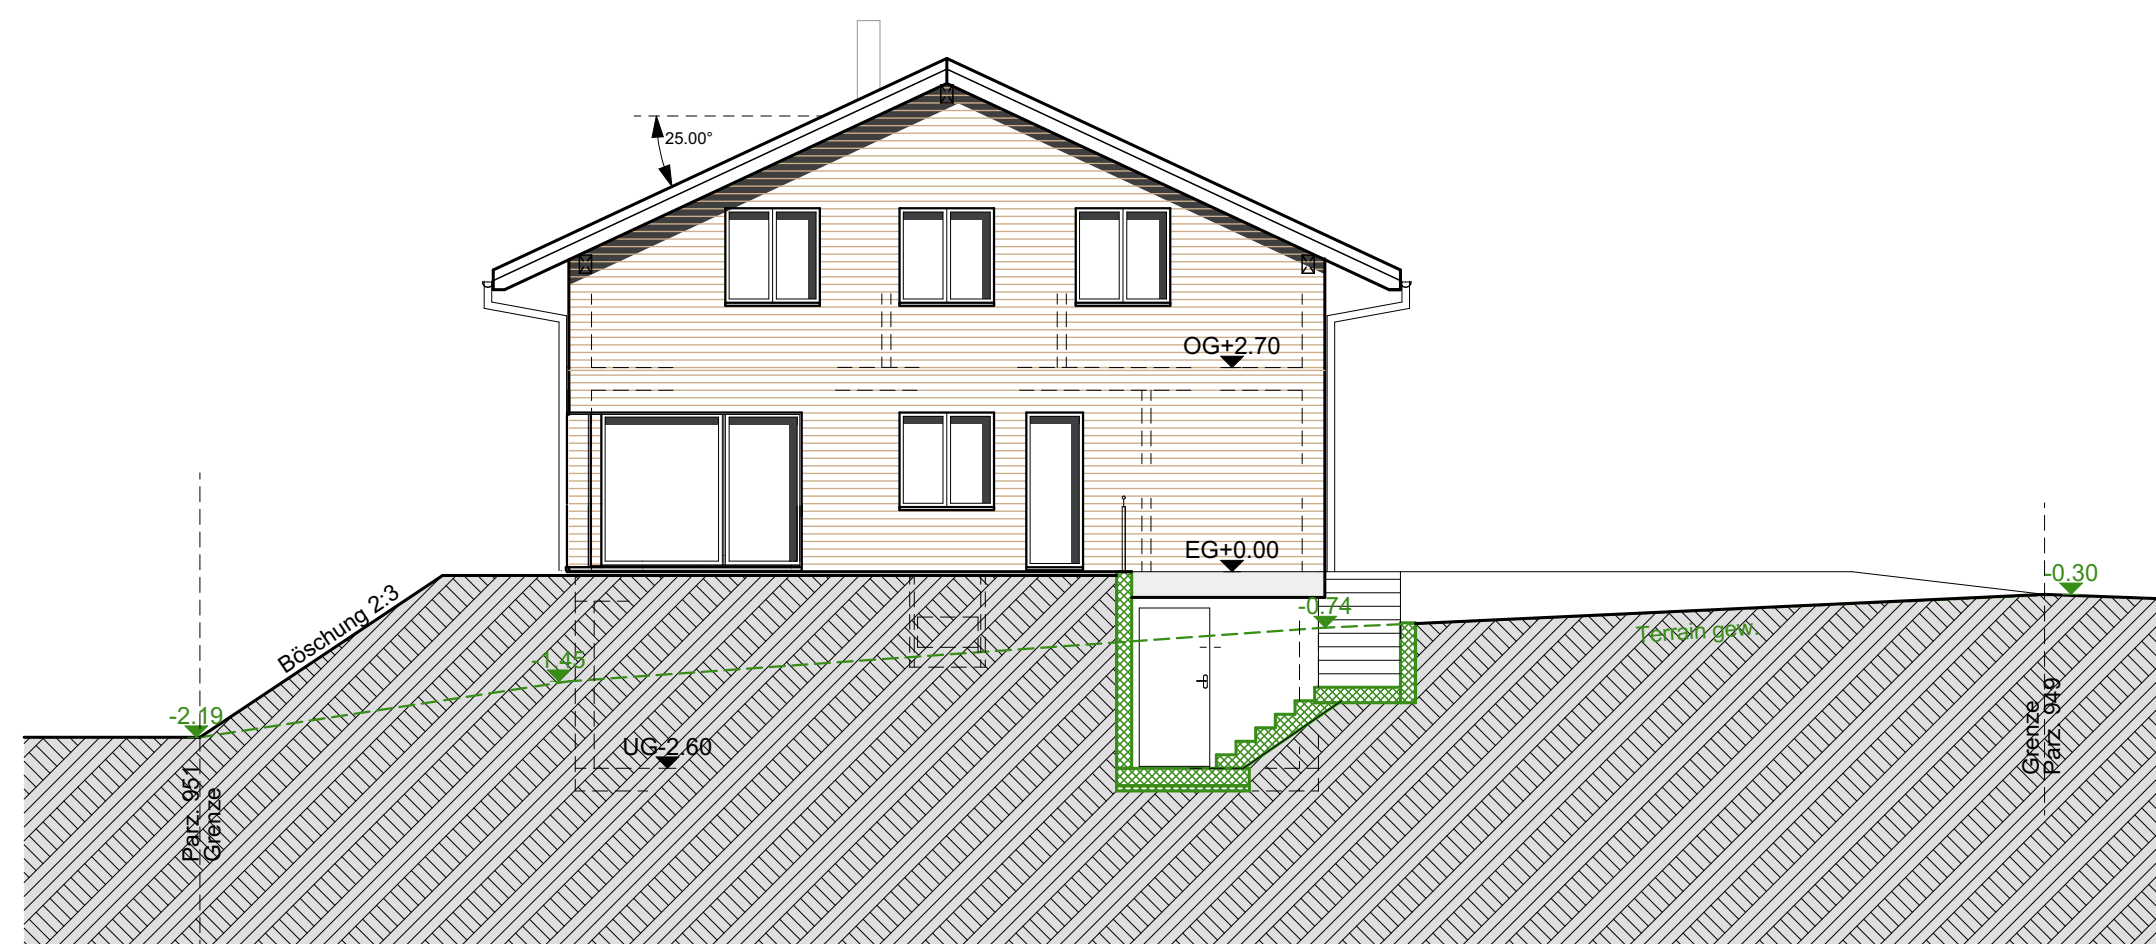


Fassade Süd

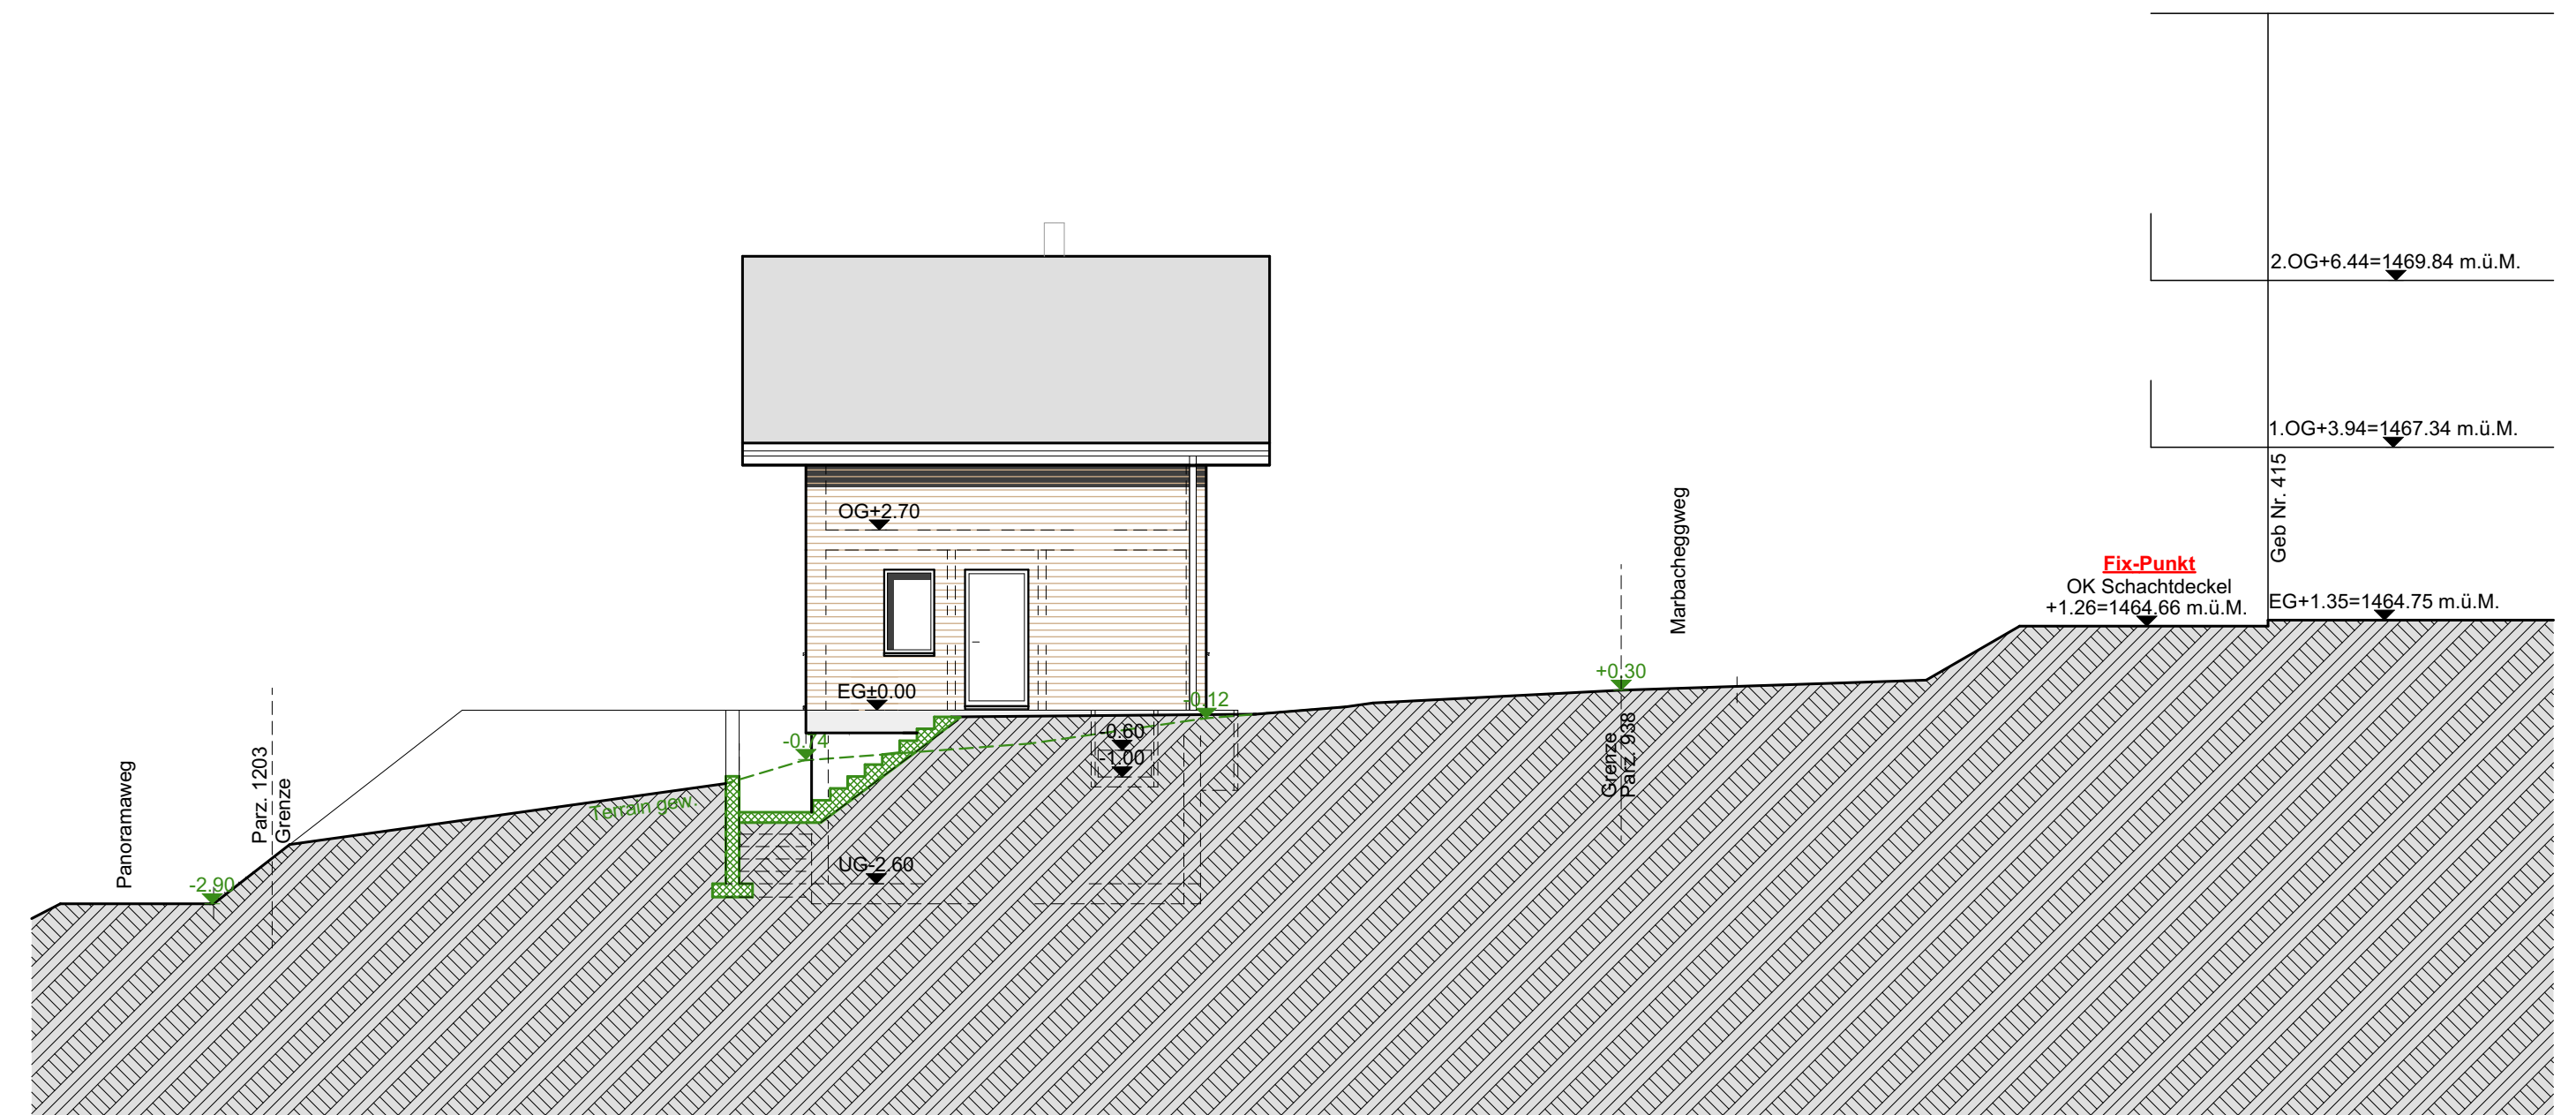

Fassade Ost

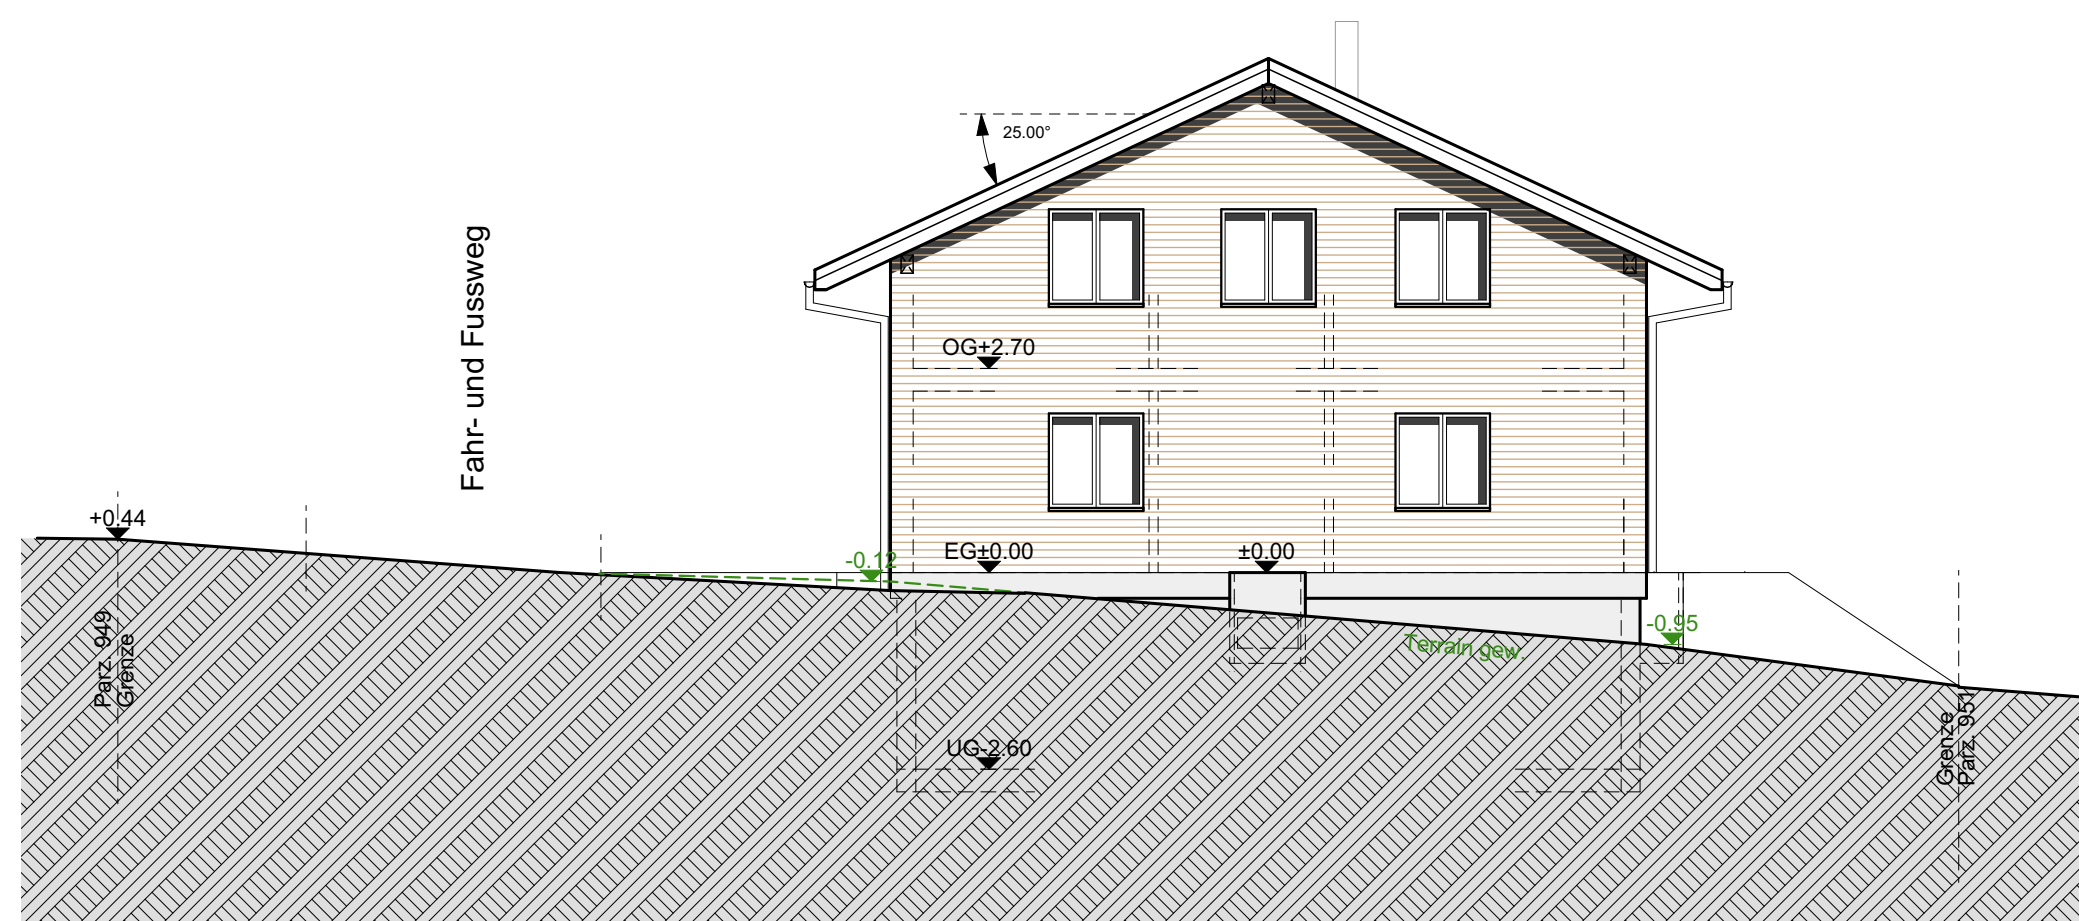

Fassade Nord

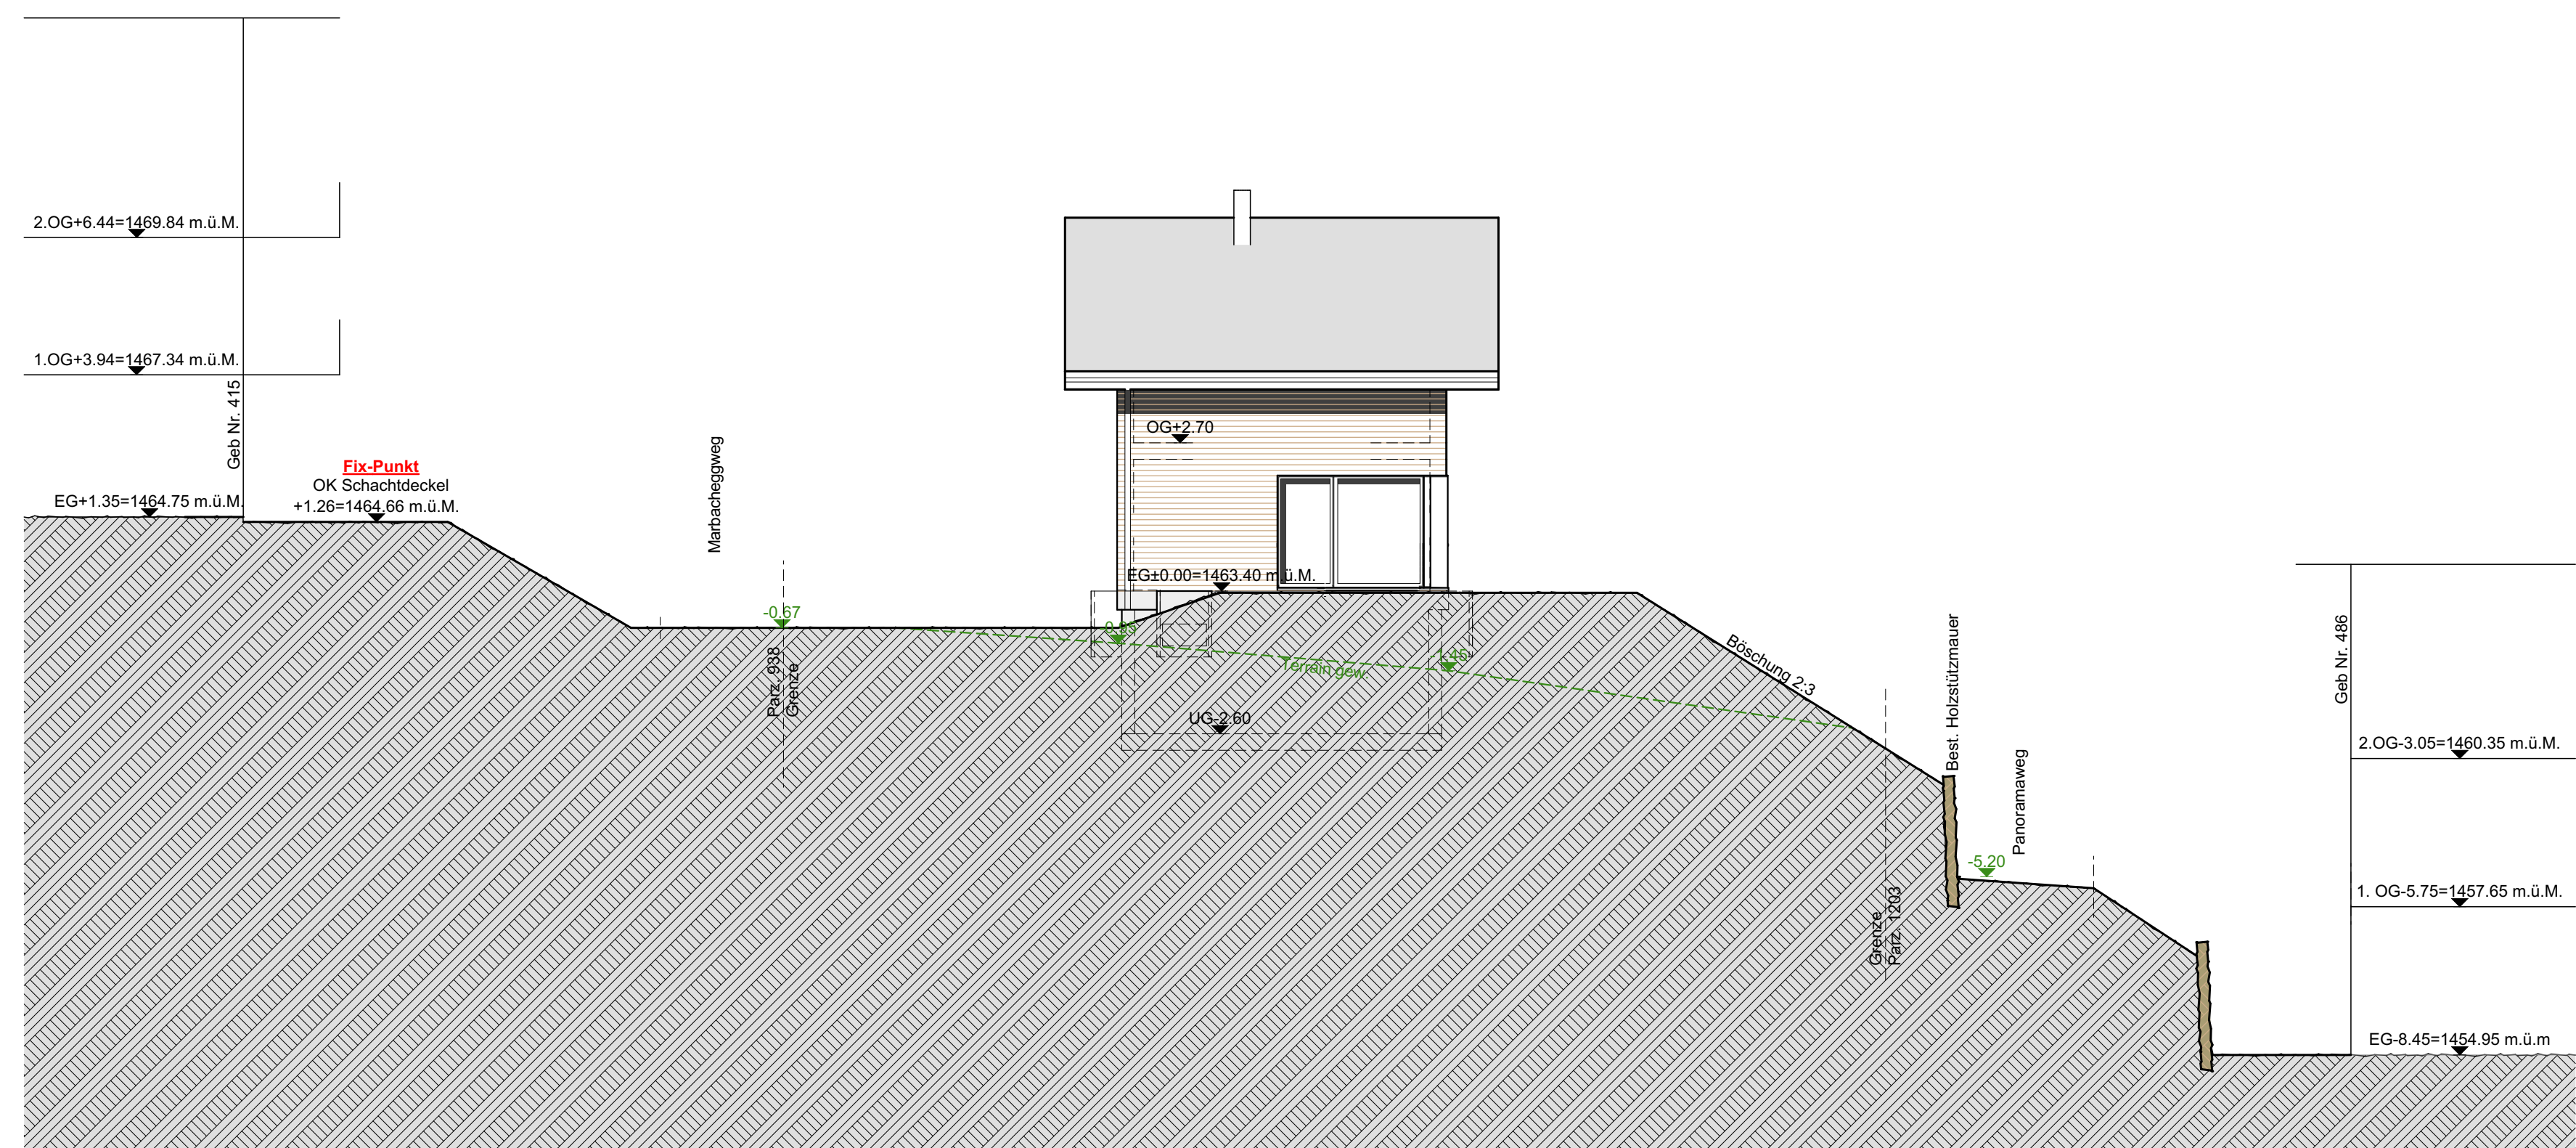

Fassade West