



- Bestehend
 - Neu
 - Abbruch
- Escholzmatt, 13.12.2018
- Bauherrschaft: _____
- Projektverfasser: _____


Westfassade

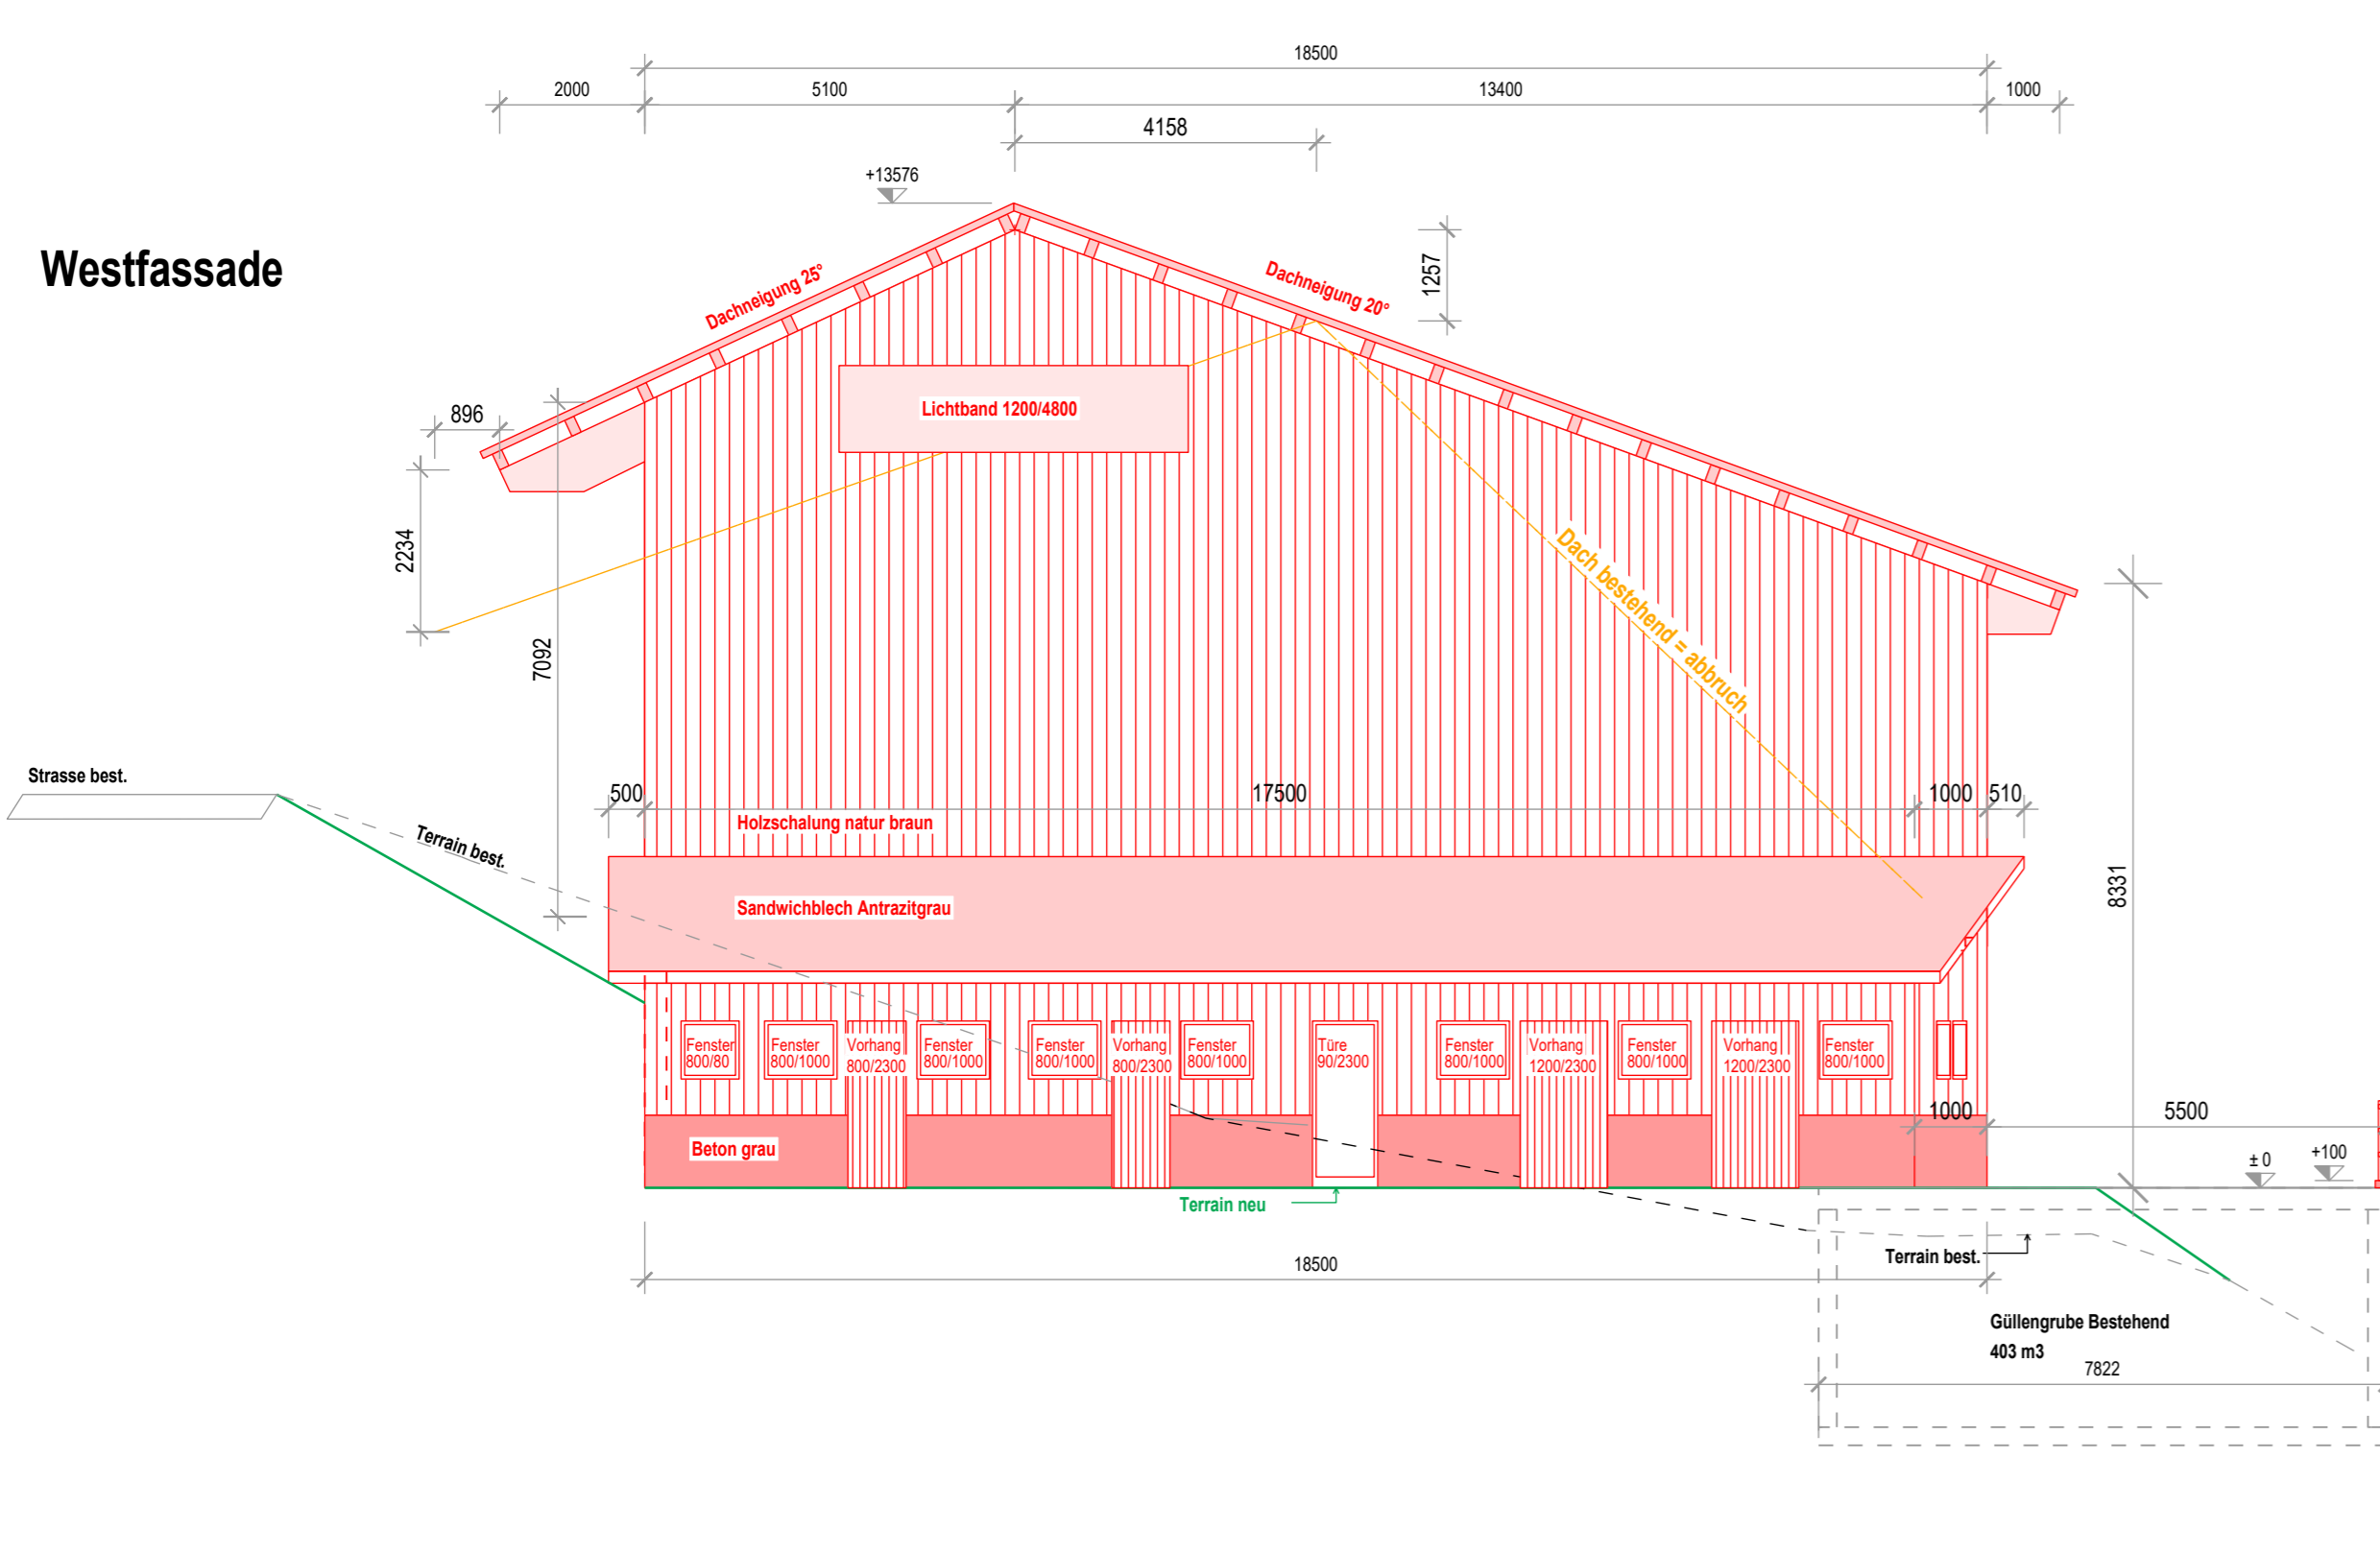

Südfassade

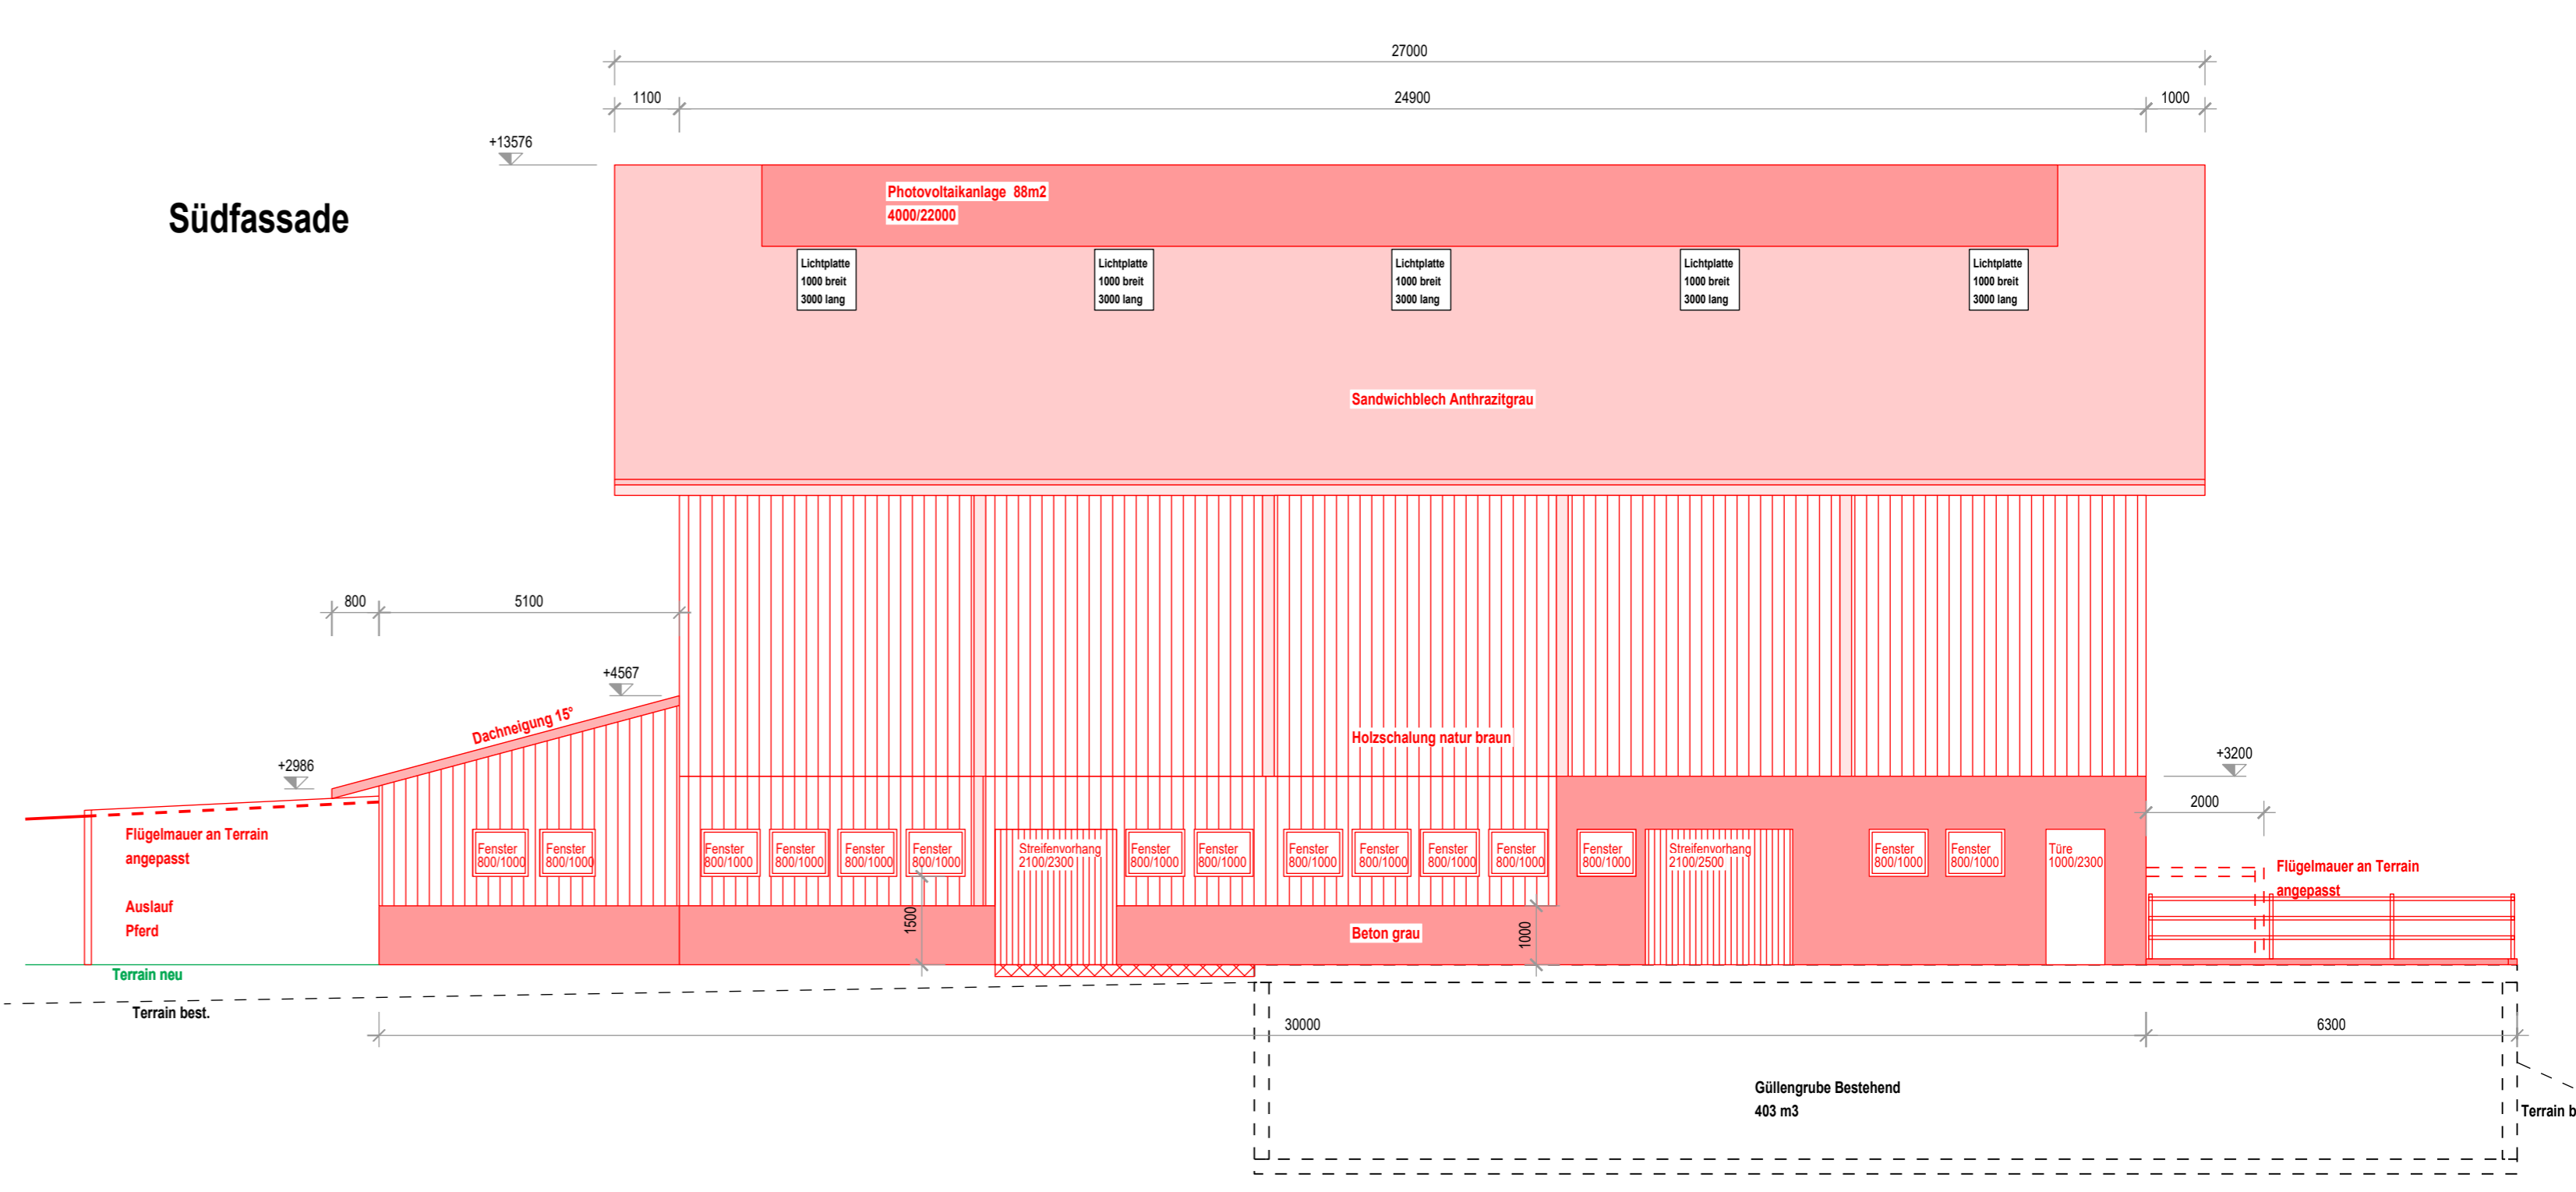

Ostfassade

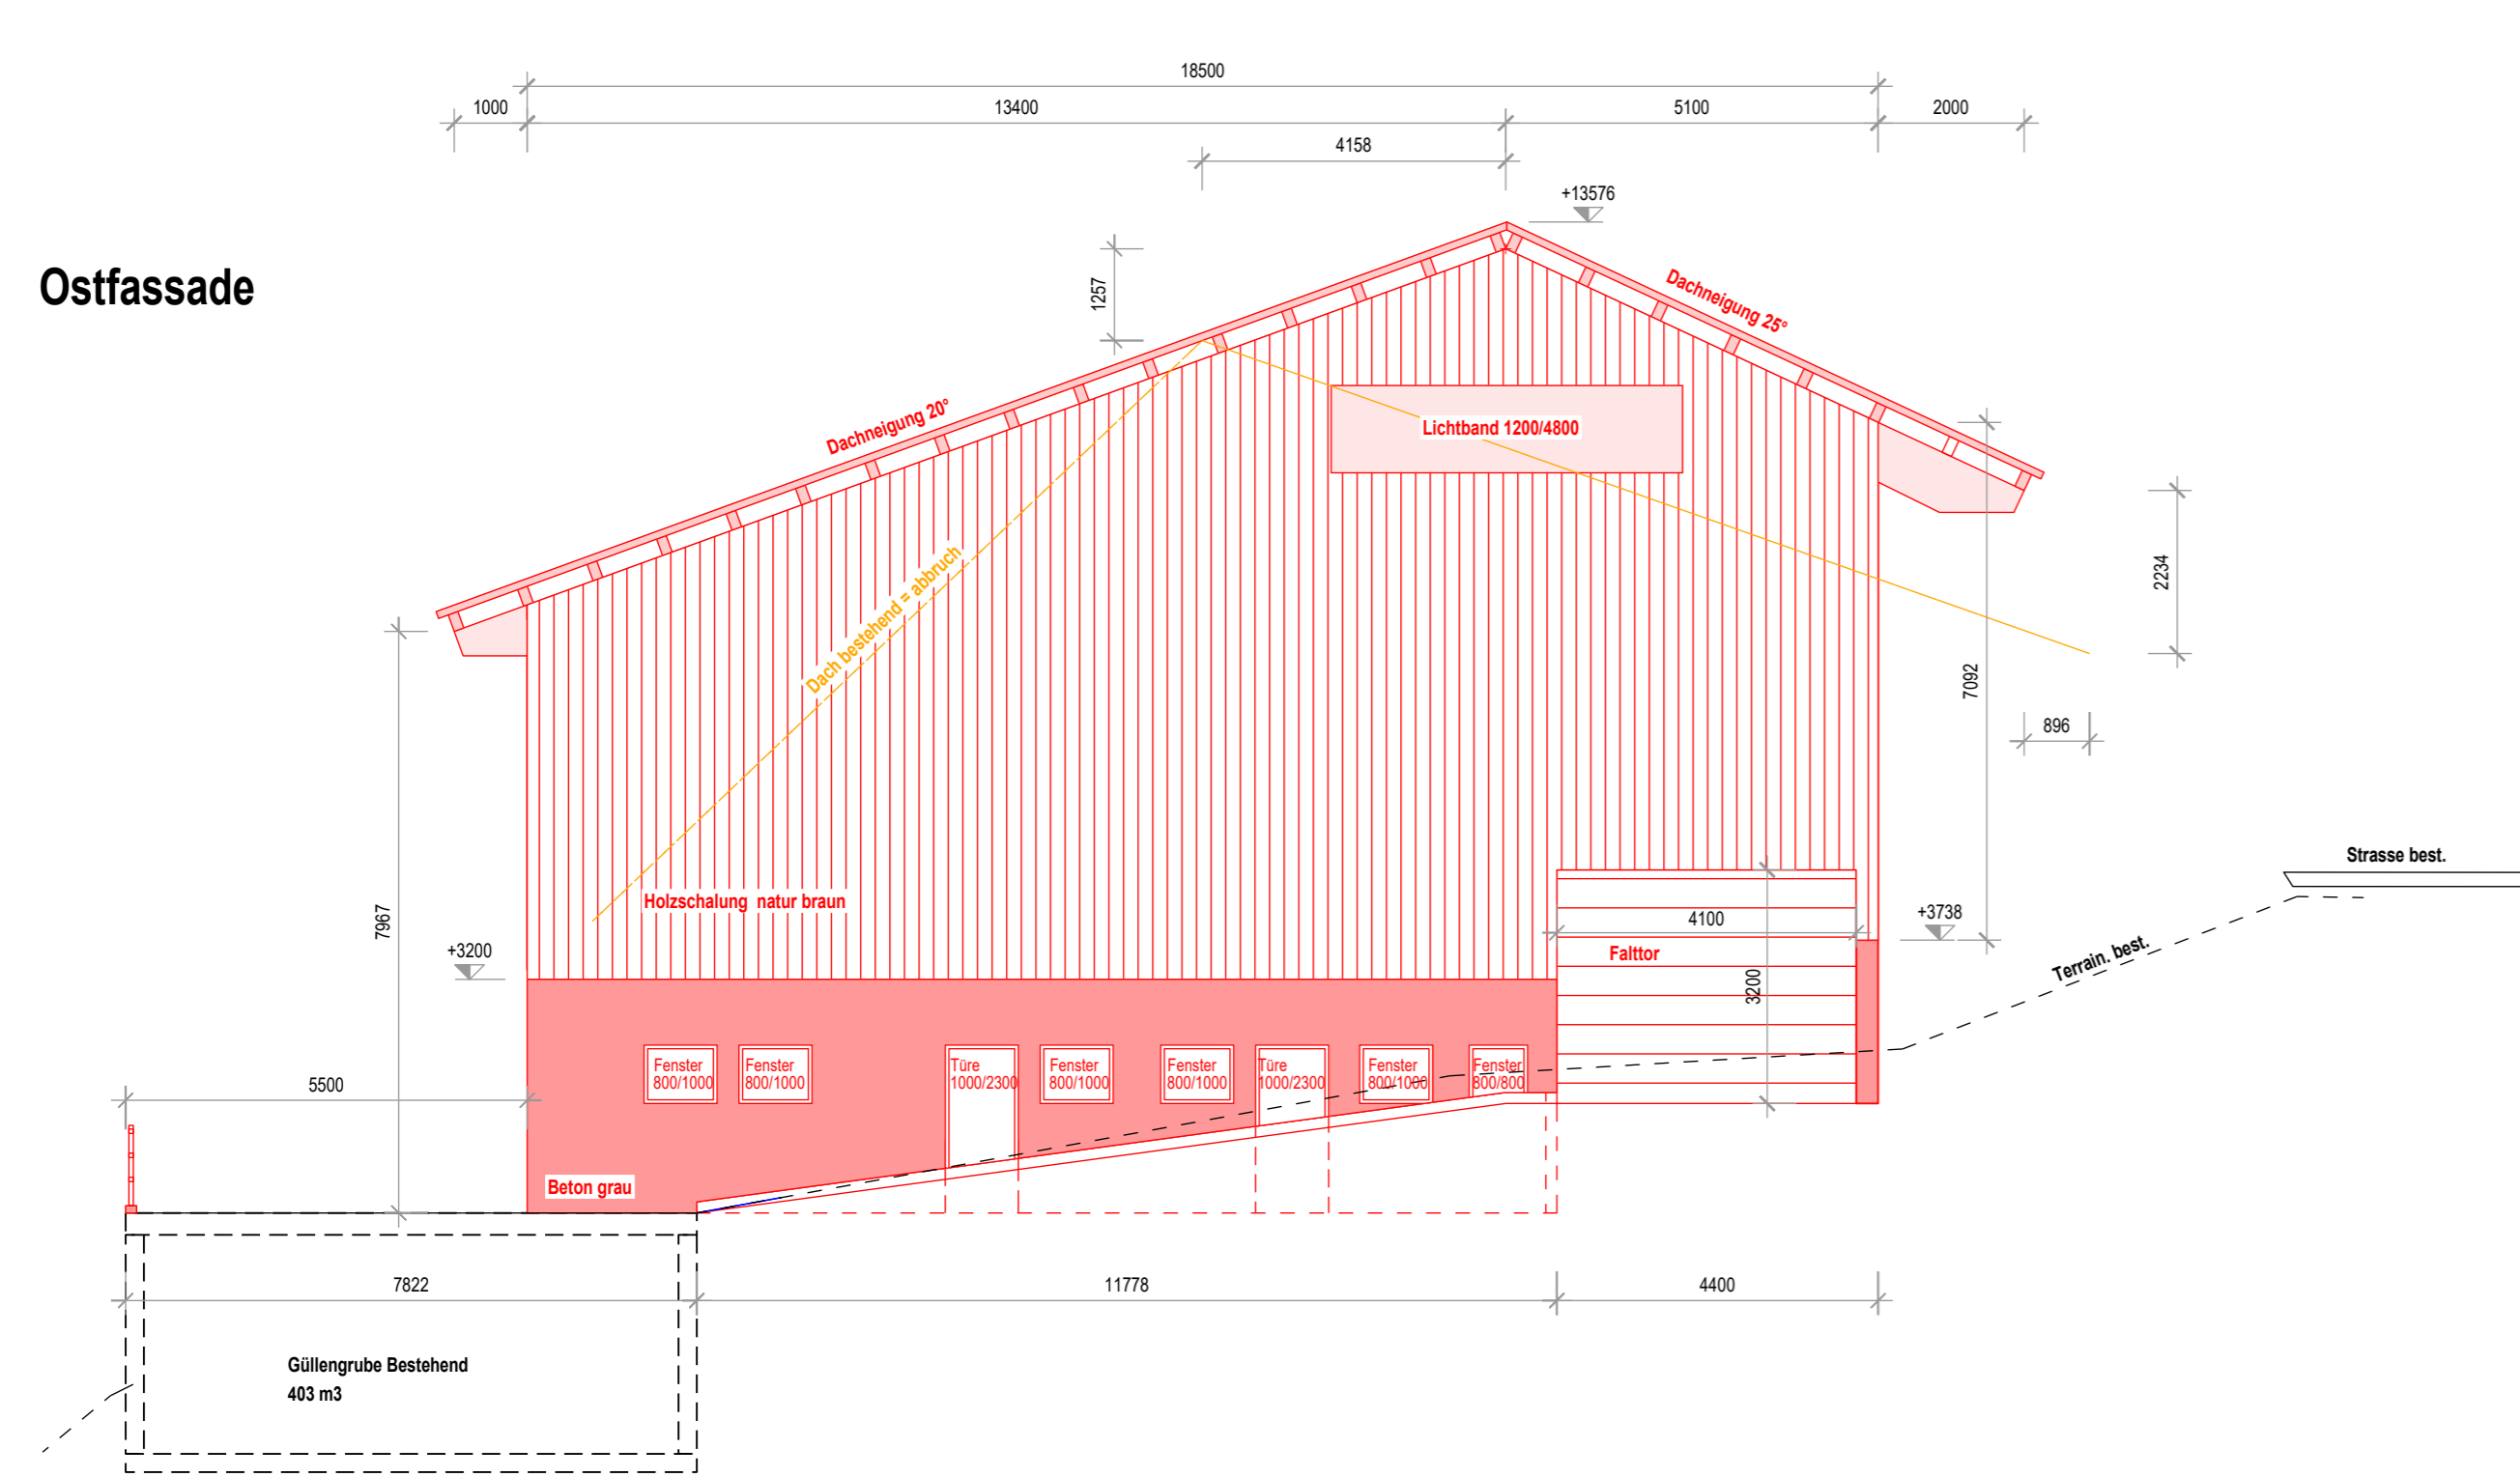

Nordfassade

