



OBJEKT:  
Neubau Remise, Umbau Wohnhaus, Rämis 5, Escholzmatt

BAUHERR:  
Regina und André Häfliger Rämis 5, 6182 Escholzmatt

PLANNUMMER: <b>1141-20</b>	PLANBEZEICHNUNG: <b>Situation</b>	PROJEKTSTUFE: <b>Bauprojekt</b>
DATUM: 17.12.2018	GEZEICHNET: vb	REVIDIERT: 20.12.2018
PARZELLEN NR. 1592	FLÄCHE M <sup>2</sup> 22734	PLANGRÖSSE A3
MASSSTAB: 1:500		

**INDIVIDUELLE ARCHITEKTUR**

PP ARCHITEKTUR AG  
Hauptstrasse 141  
6182 Escholzmatt  
+41 (0)41 429 00 10

PP ARCHITEKTUR AG  
Dorfstrasse 9  
3550 Langnau  
+41 (0)34 402 66 82

pp@pp-architektur.ch  
www.architektur-portmann.ch  
MWST CHE-106.548.805

UNTERSCHRIFTEN

Bauherrschaft                      Grundeigentümer                      Projektverfasser


LEGENDE UMBAU

Abbruch                      bestehend                      neu

PLANÄNDERUNGEN UND ERGÄNZUNGEN

Datum/ Zeichner                      Beschreibung

20.12.18/mp                      Gebäudeversicherungsnummer angepasst

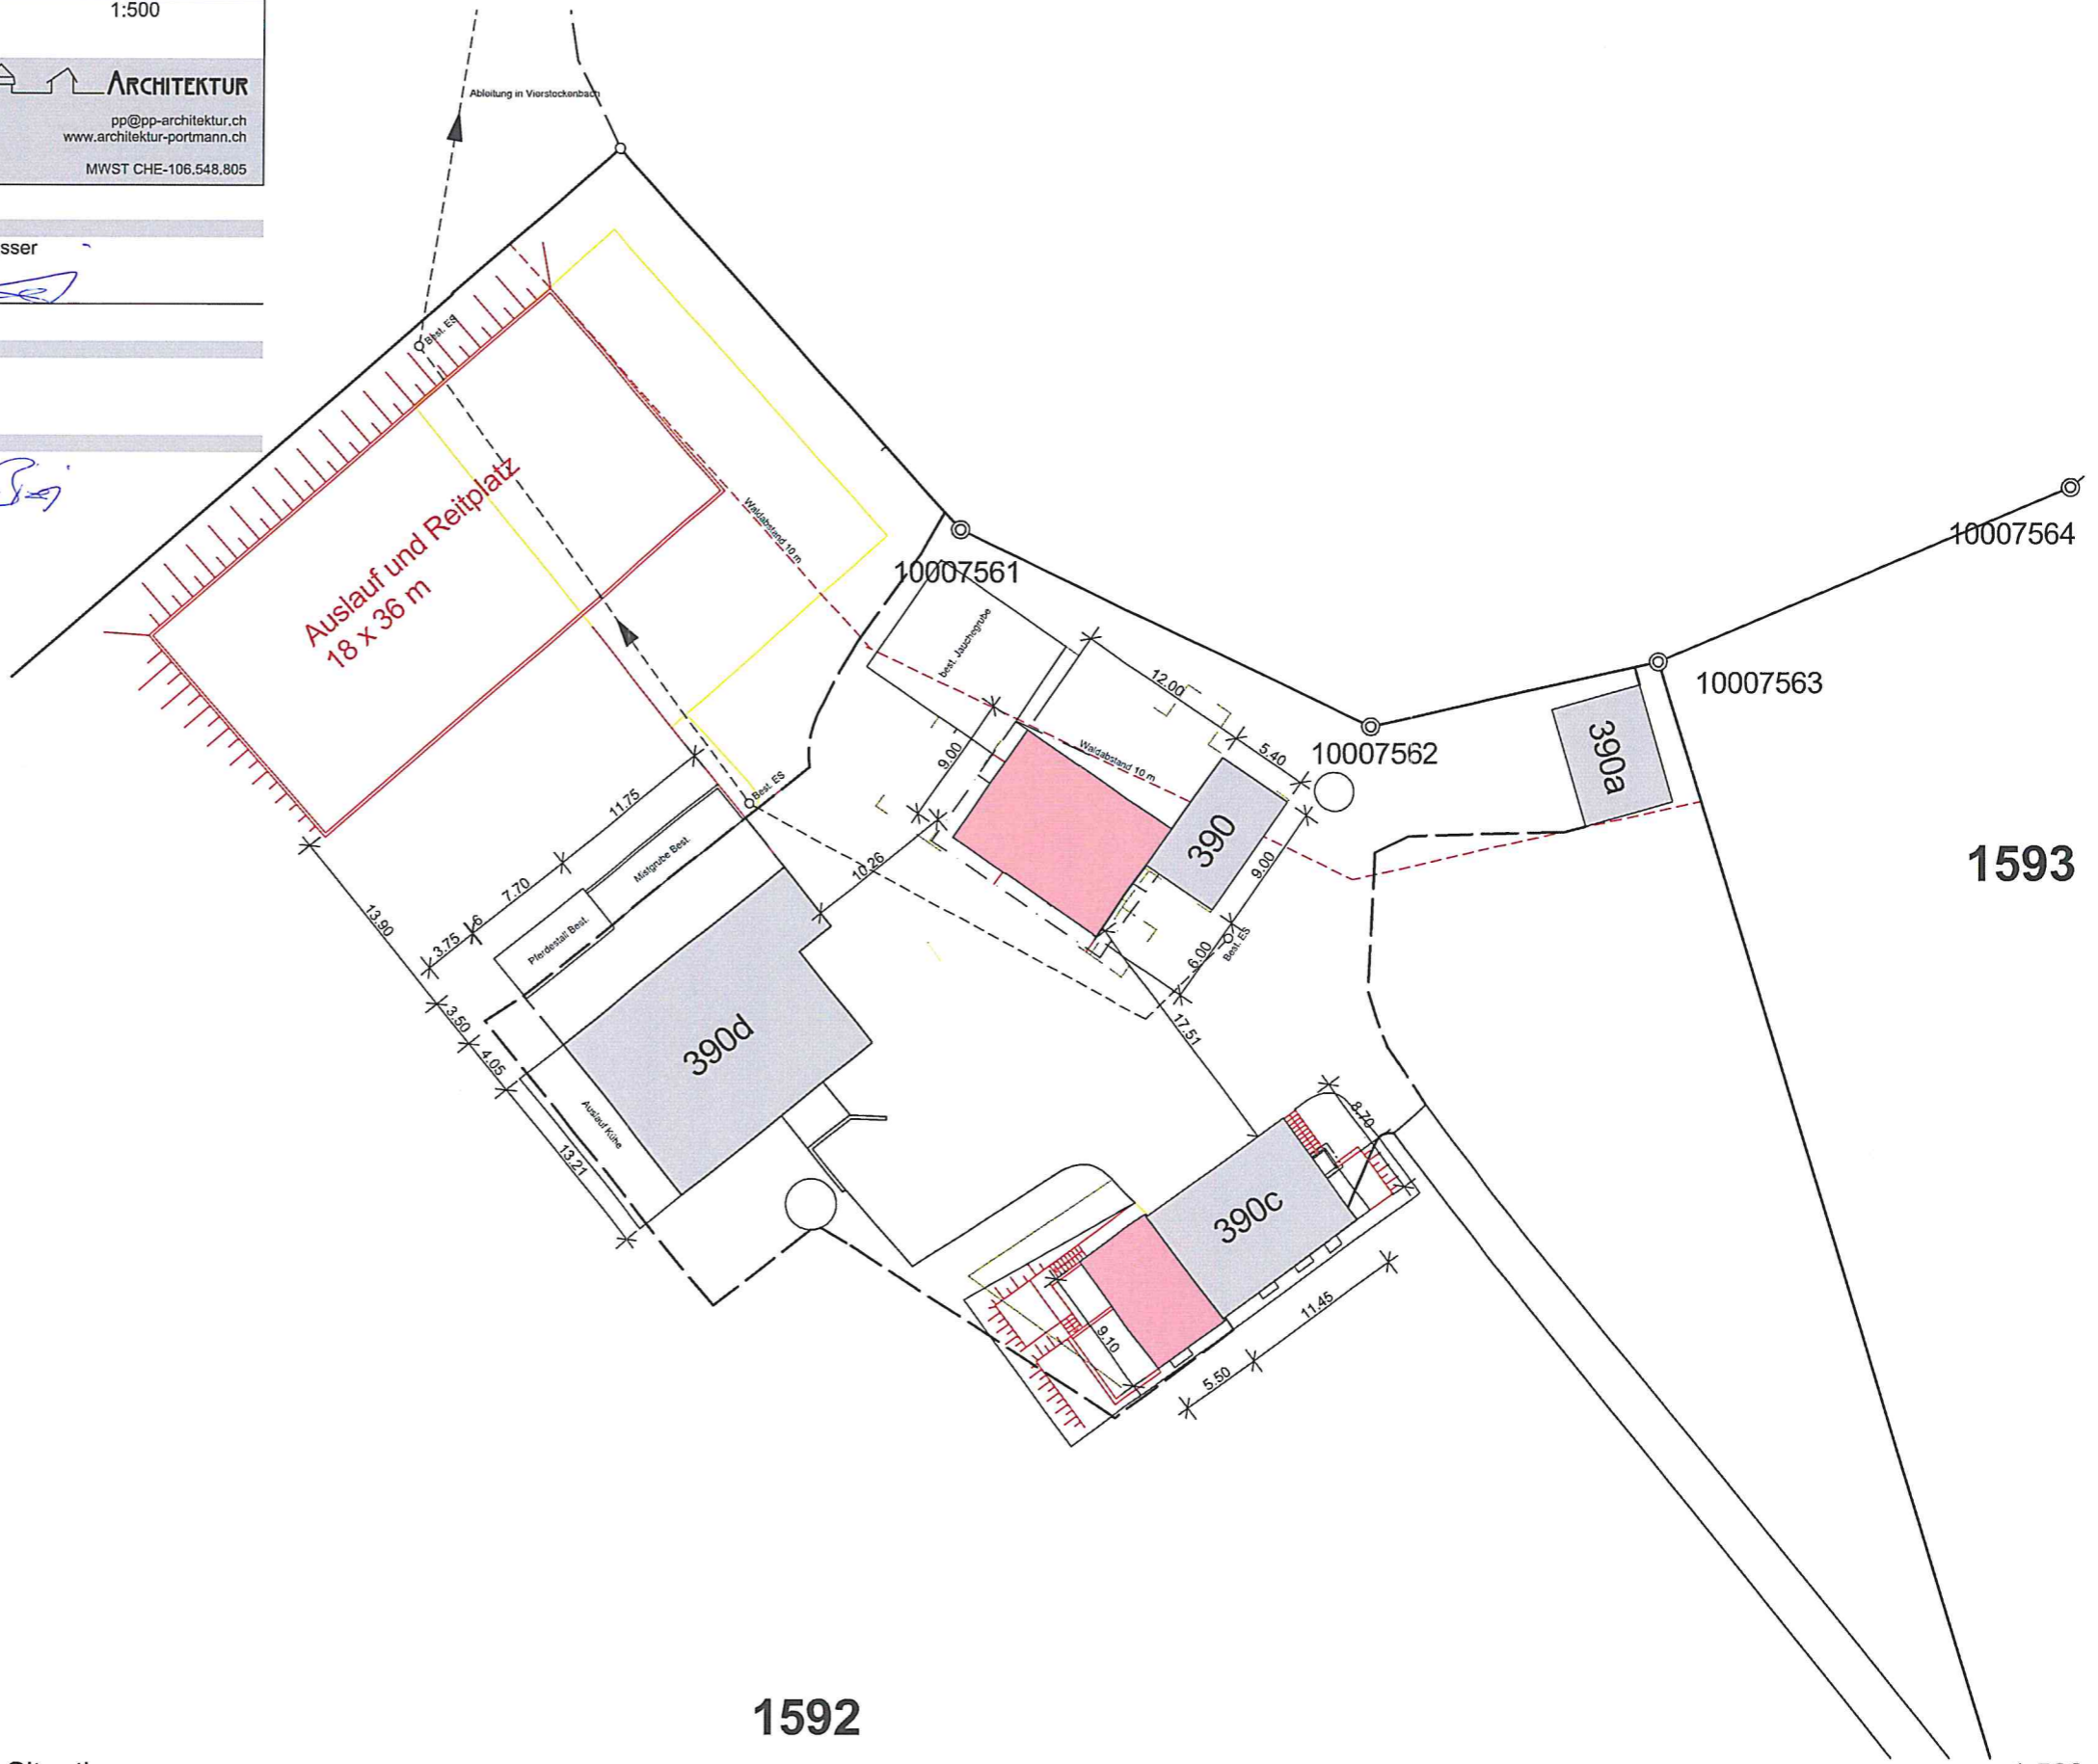

Situation

1592

1:500