

objekt Rückbau Best. Wohnhaus mit Scheune und Remise
Ersatzbau 1 - Familienhaus mit Einliegerwohnung und Neubau Remise
Ey 1, Parz. Nr. 303, 6196 Marbach

bauherr Dominik und Franziska Felder - Emmenegger
Ey 1
6196 Marbach
Tel.: 079 363 89 69


no 987 01

Projektplan Mst. 1:100
Grundrisse UG-DG, Schnitte, Fassaden

dat. 13. Dezember 2018 rev. plangröße A1 gez. rr

Legende:

- Neu Holzkonstruktion
- Neu massiv
- Neu Dämmung

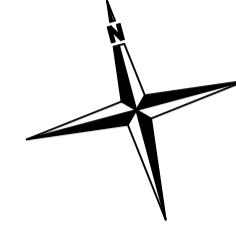

Bauherrschaft / Grundeigentümer:


Dominik und Franziska Felder - Emmenegger
Ey 1, 6196 Marbach

Planverfasser:


Franz Löttscher Architekt AG
Dorfstrasse 2, 6196 Marbach

Exemplar für:
Baueingabe


Ausgabe:
13. Dezember 2018

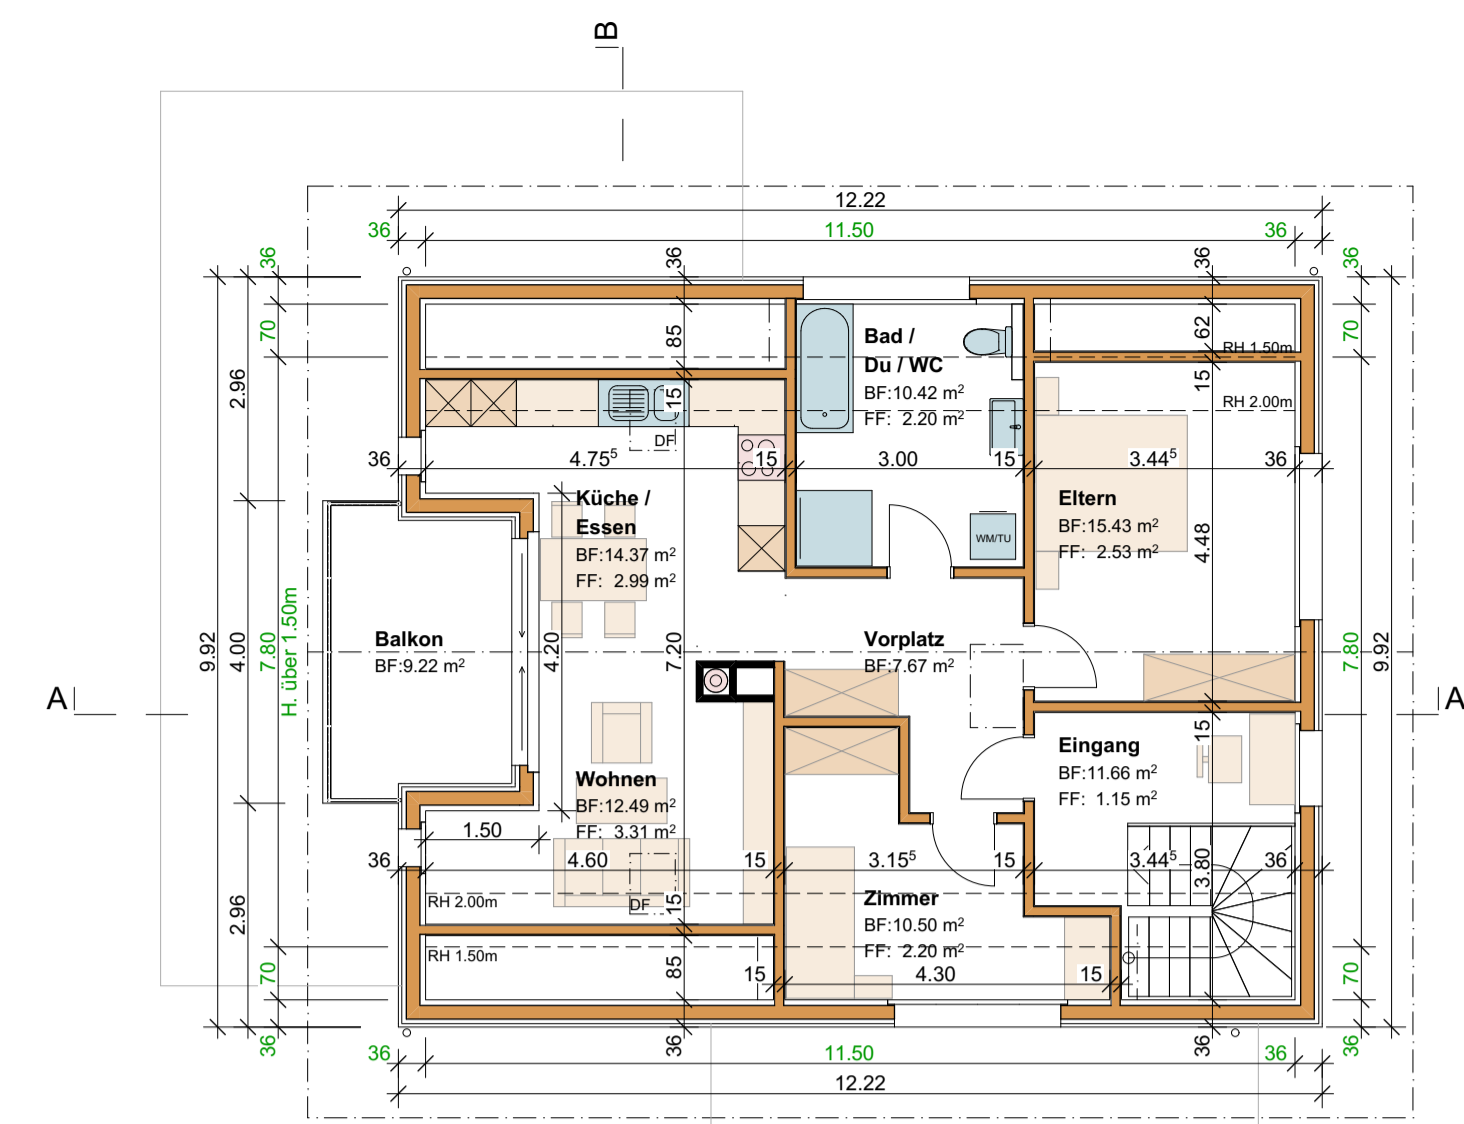


Dachgeschoss

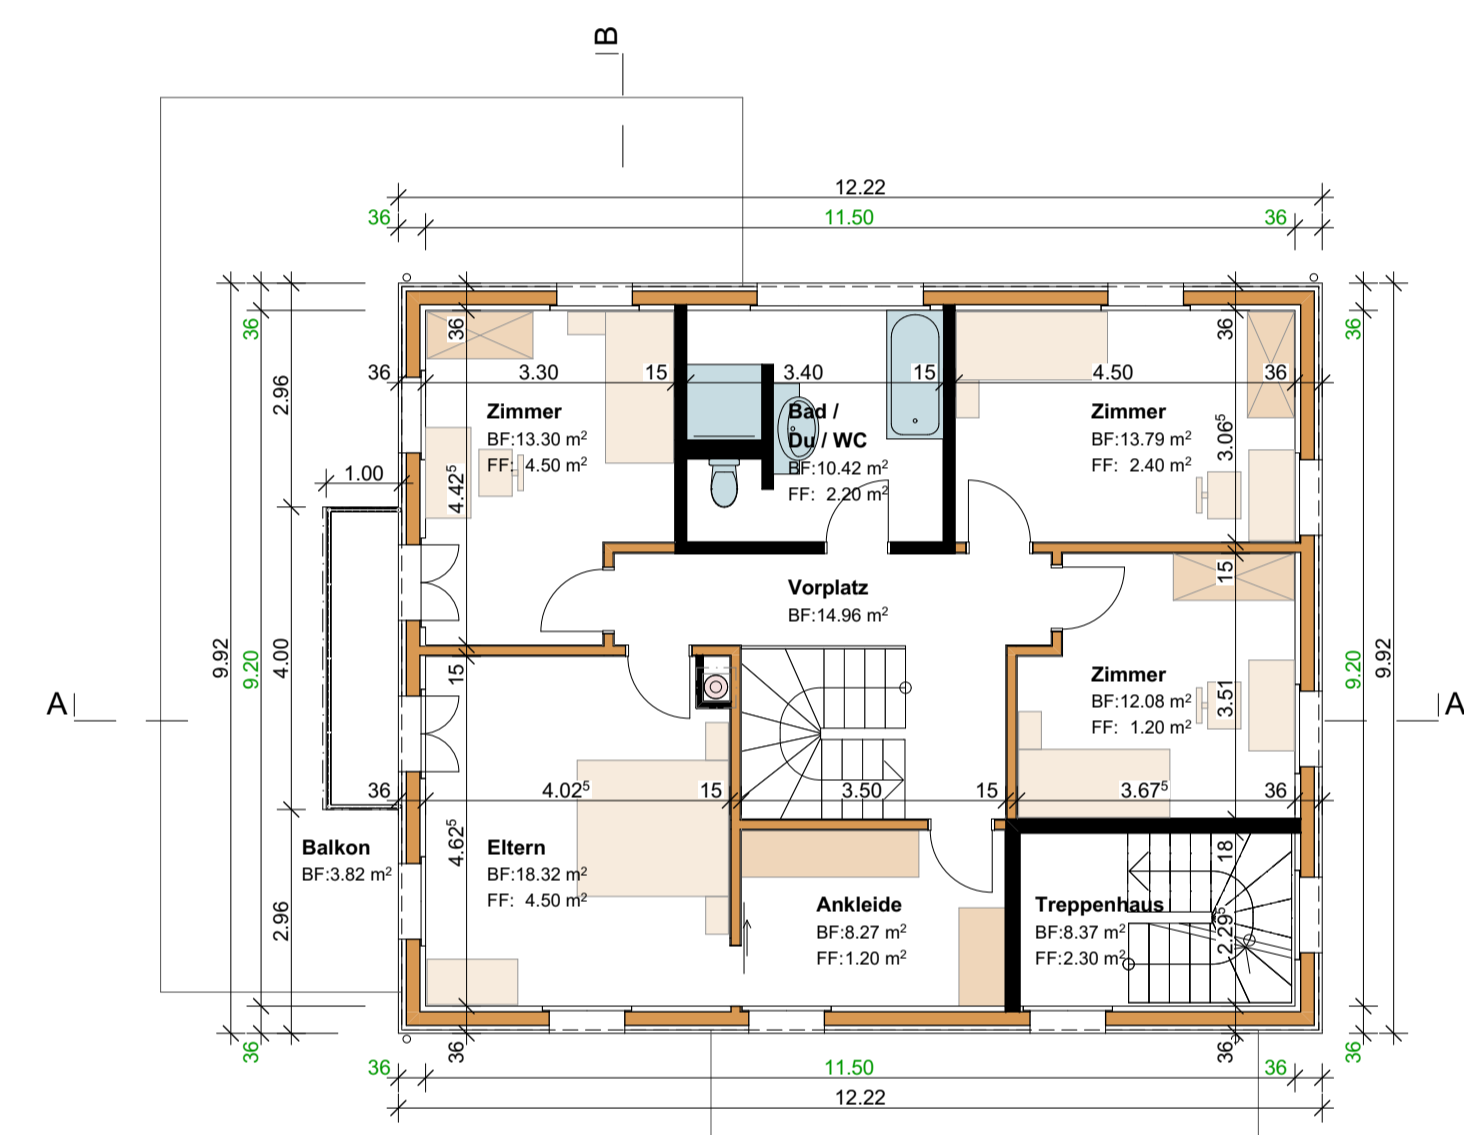

Obergeschoss

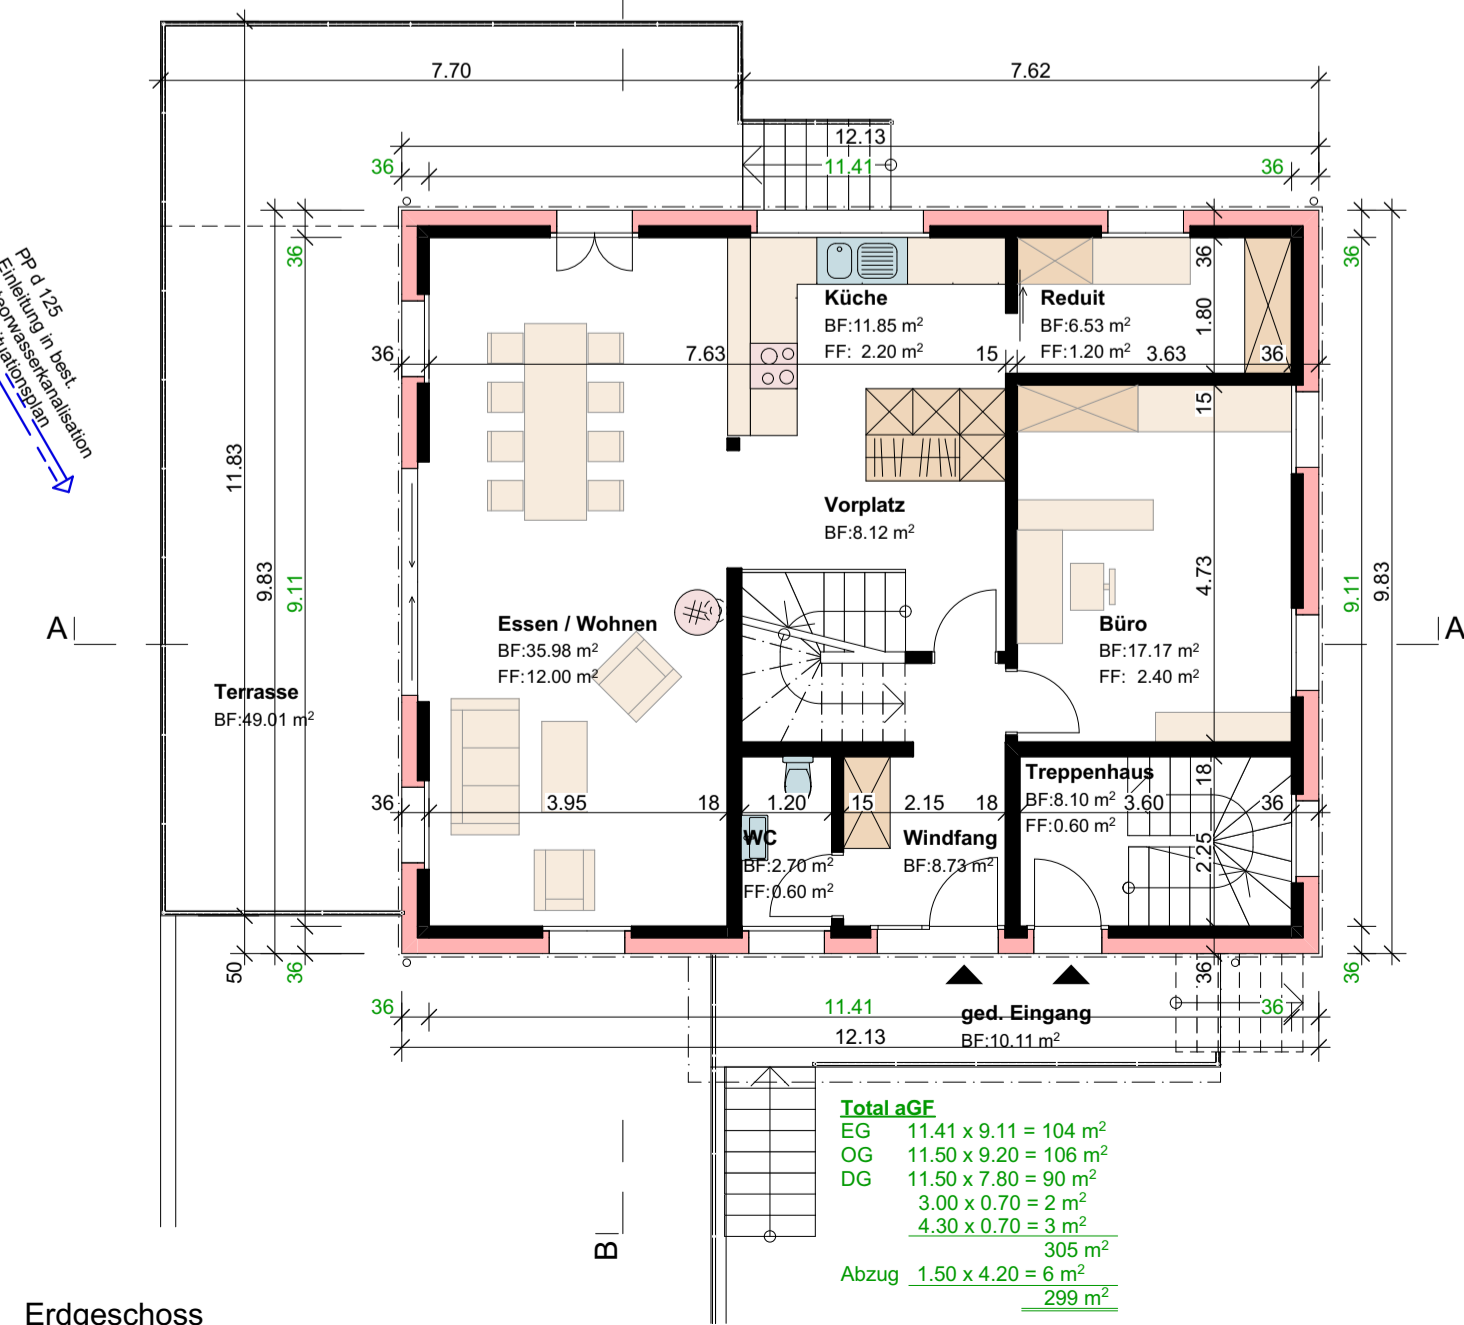


Erdgeschoss

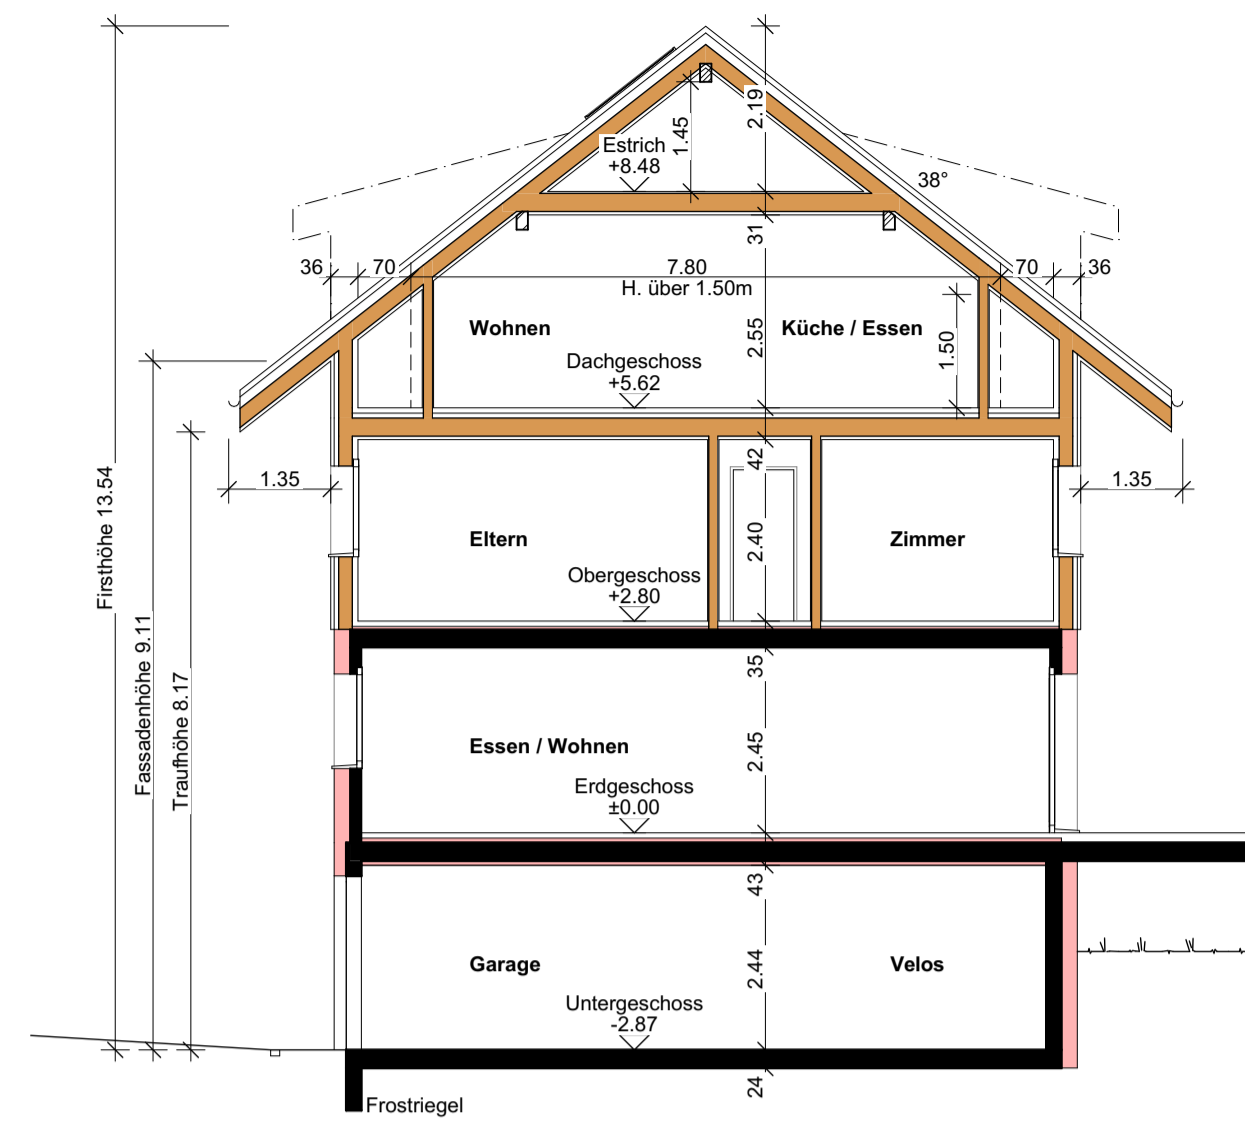


Schnitt B-B




Nordfassade

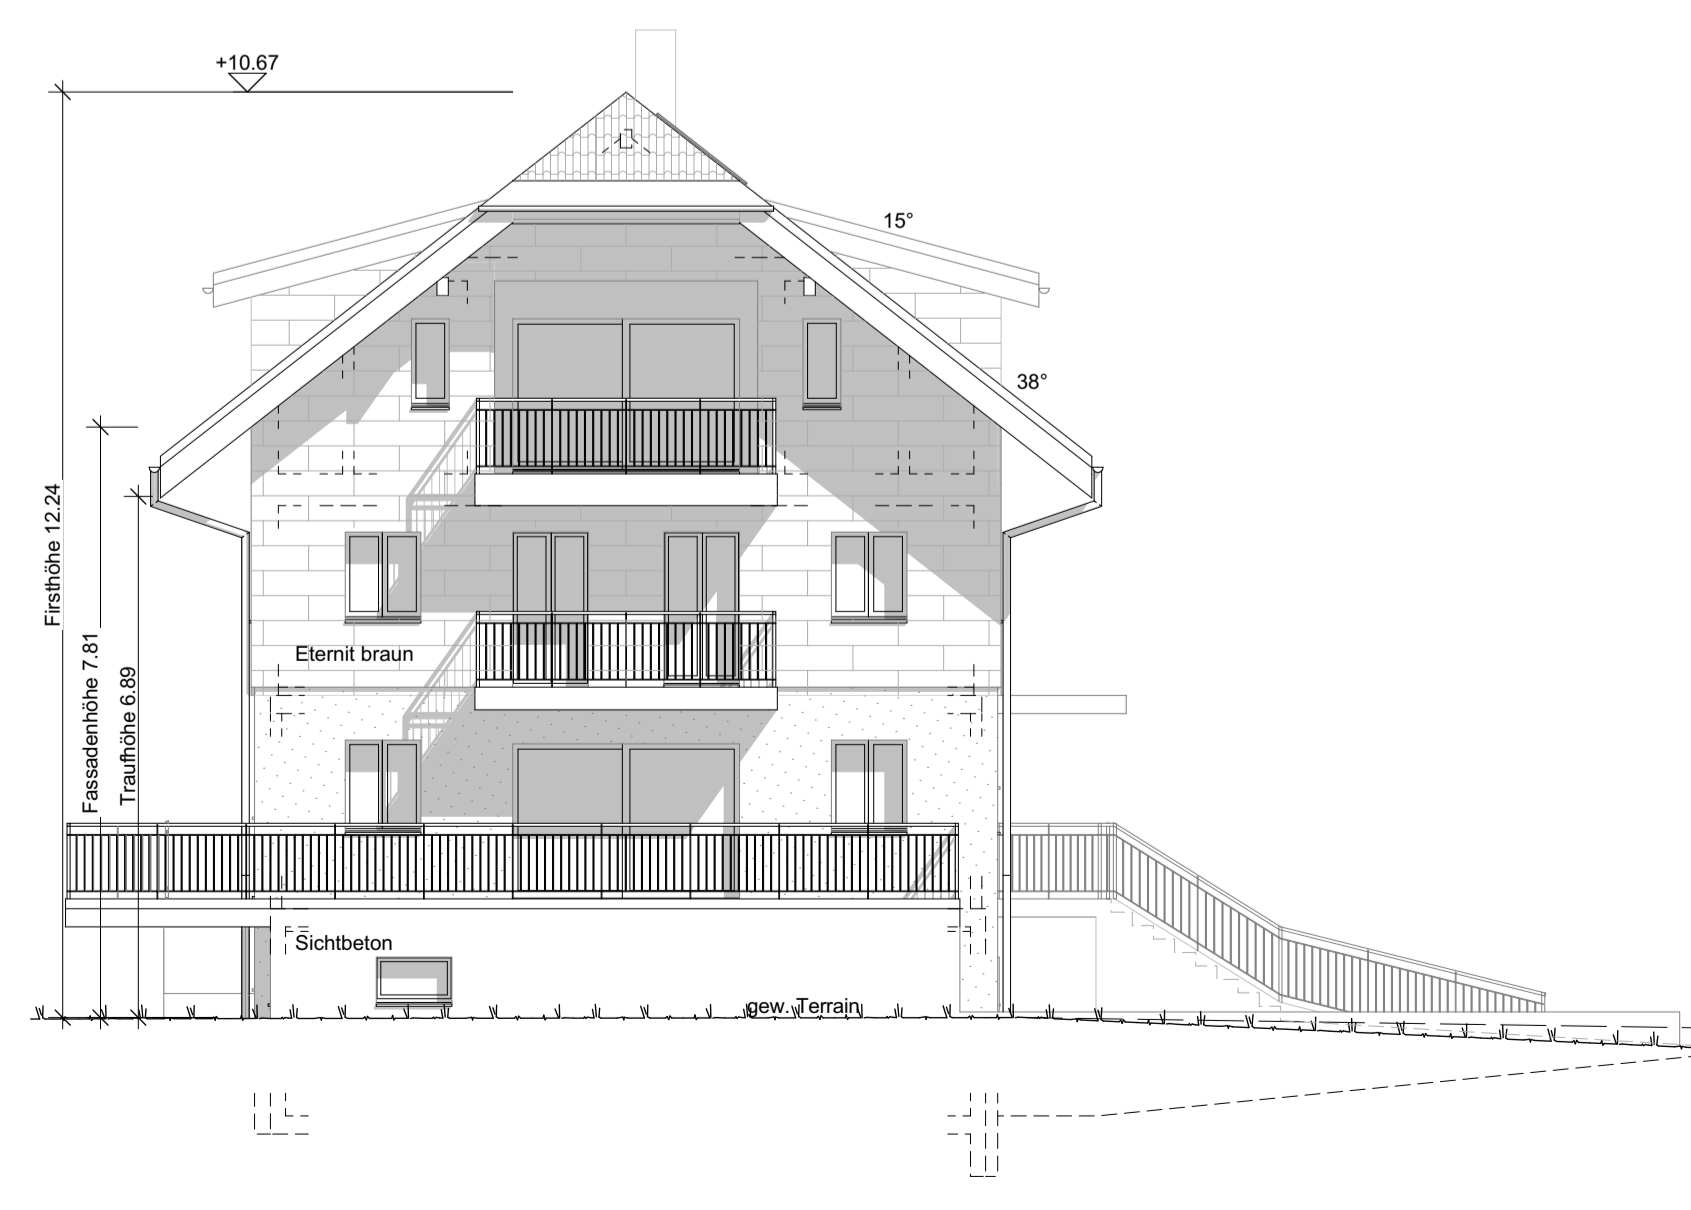


Südfassade

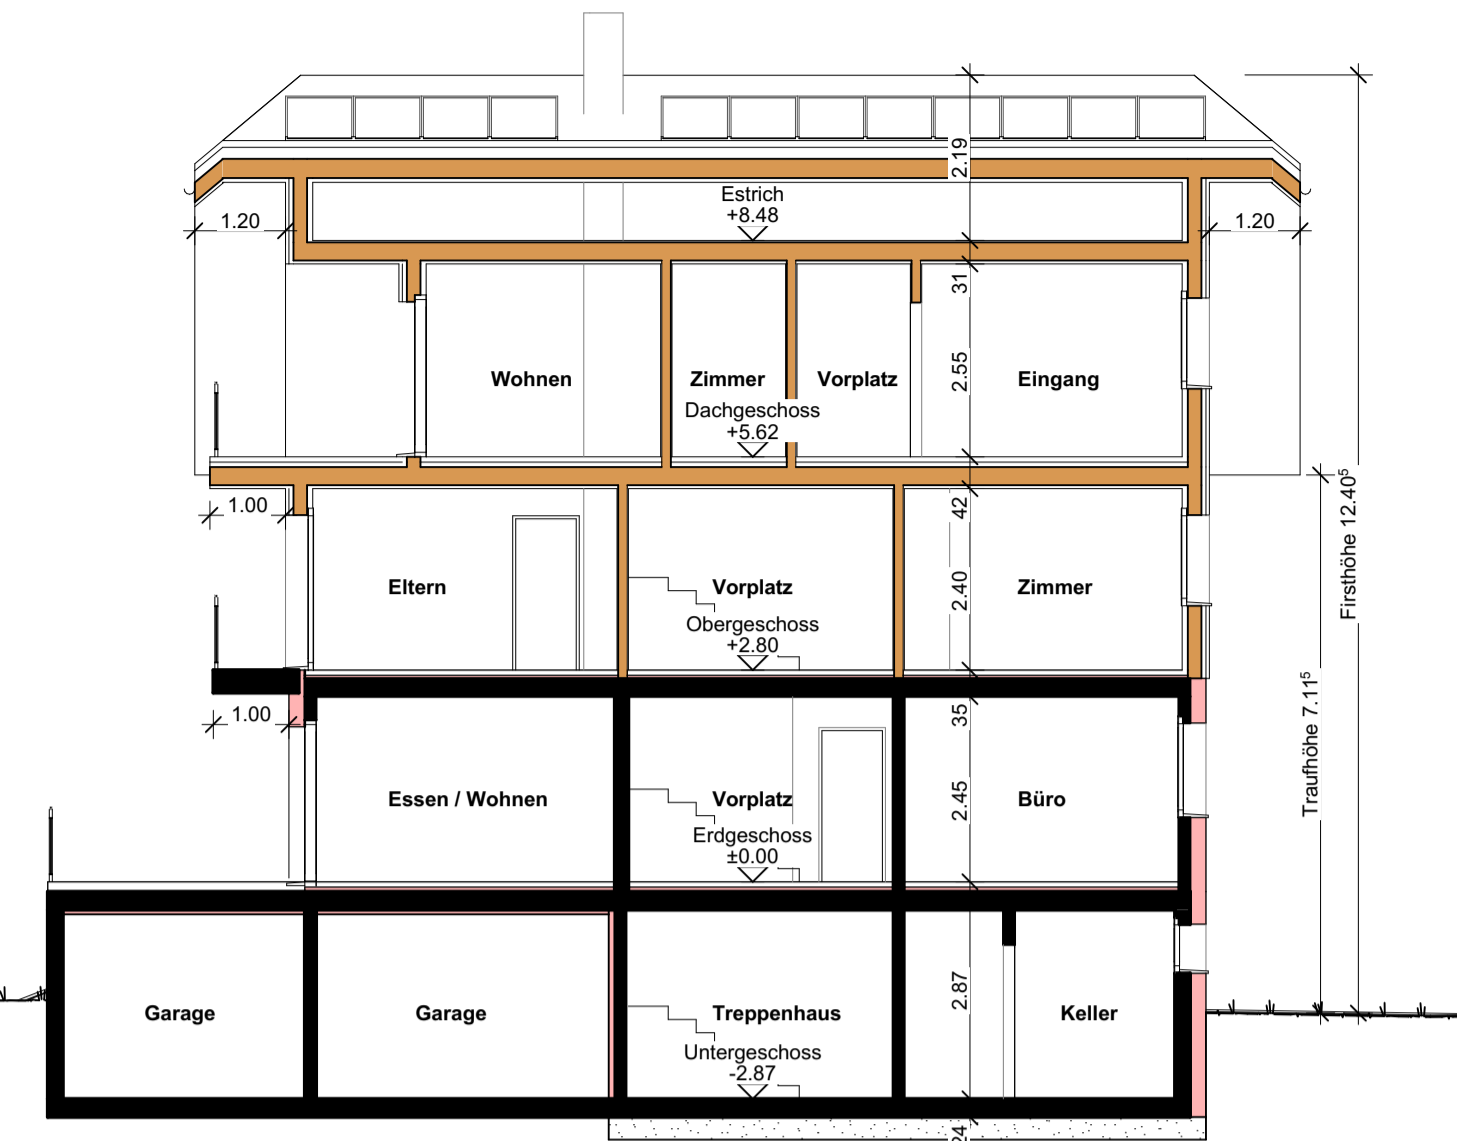


Schnitt A-A

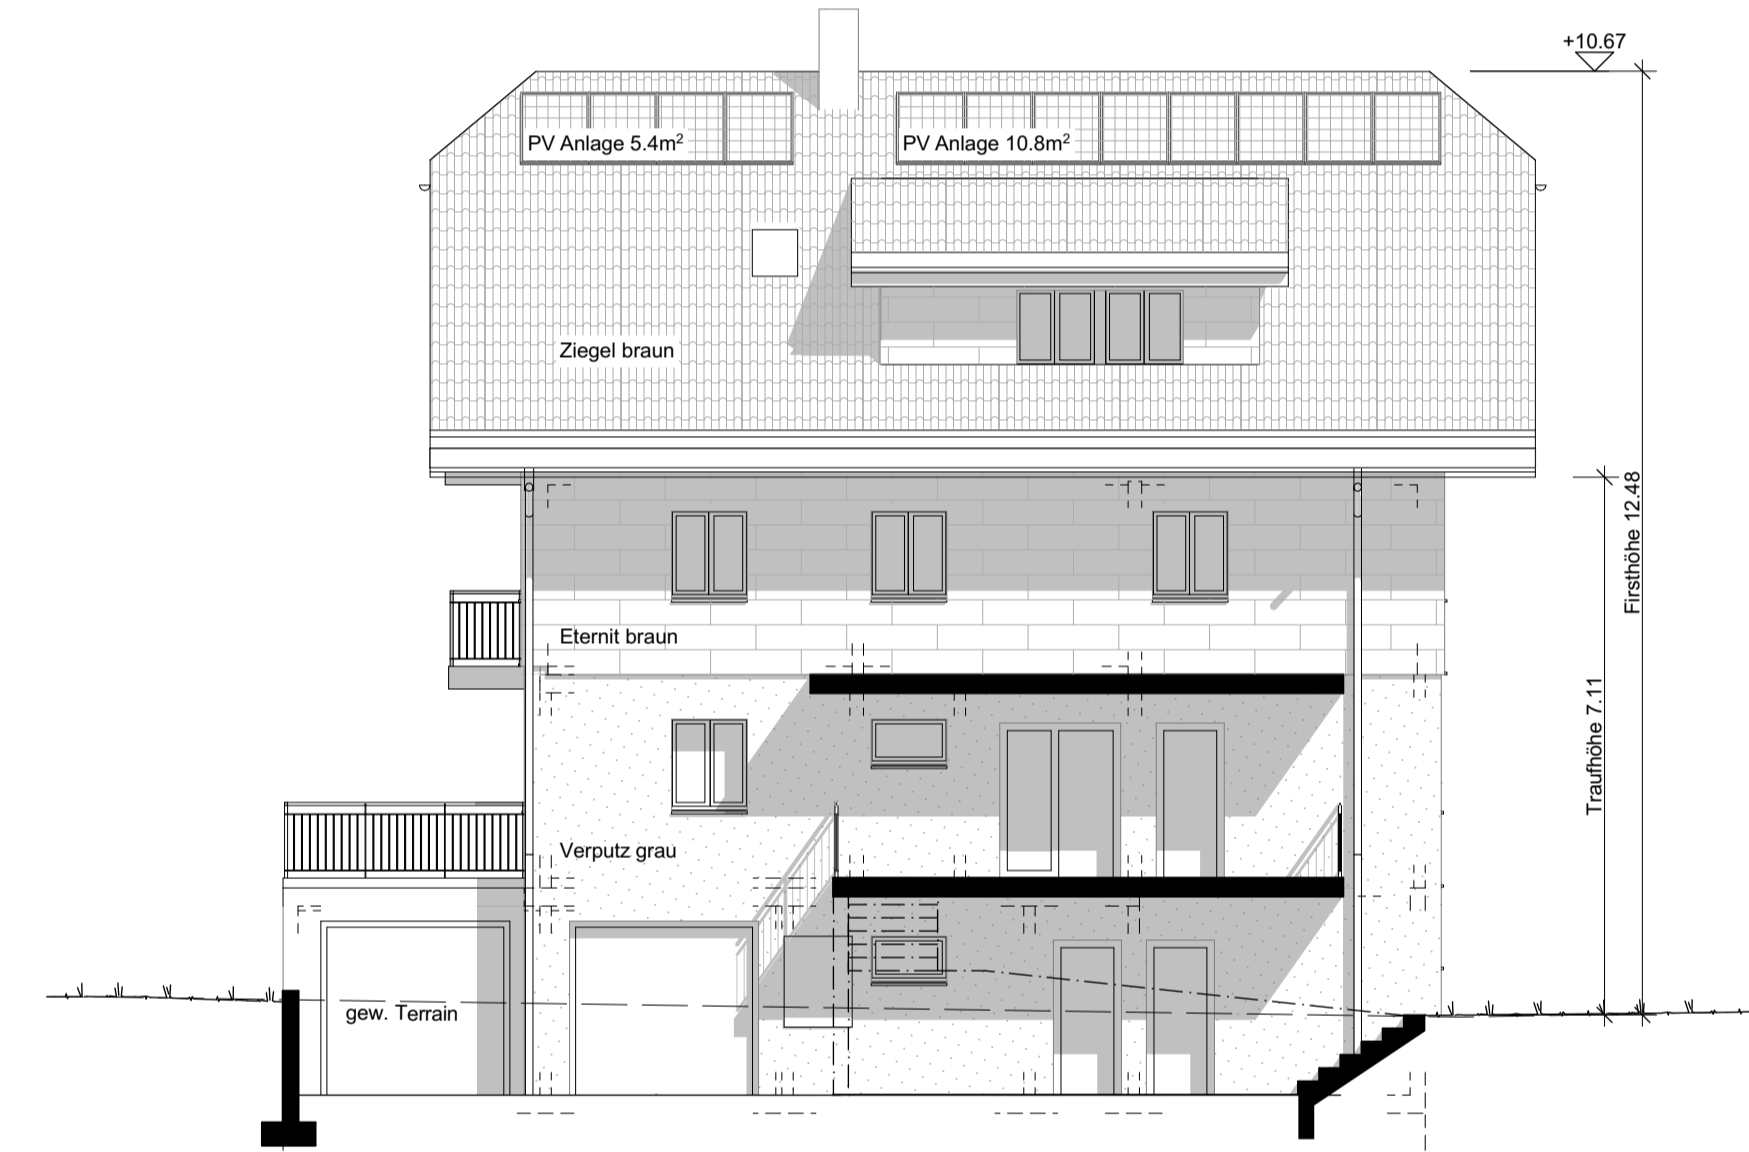

Ostfassade

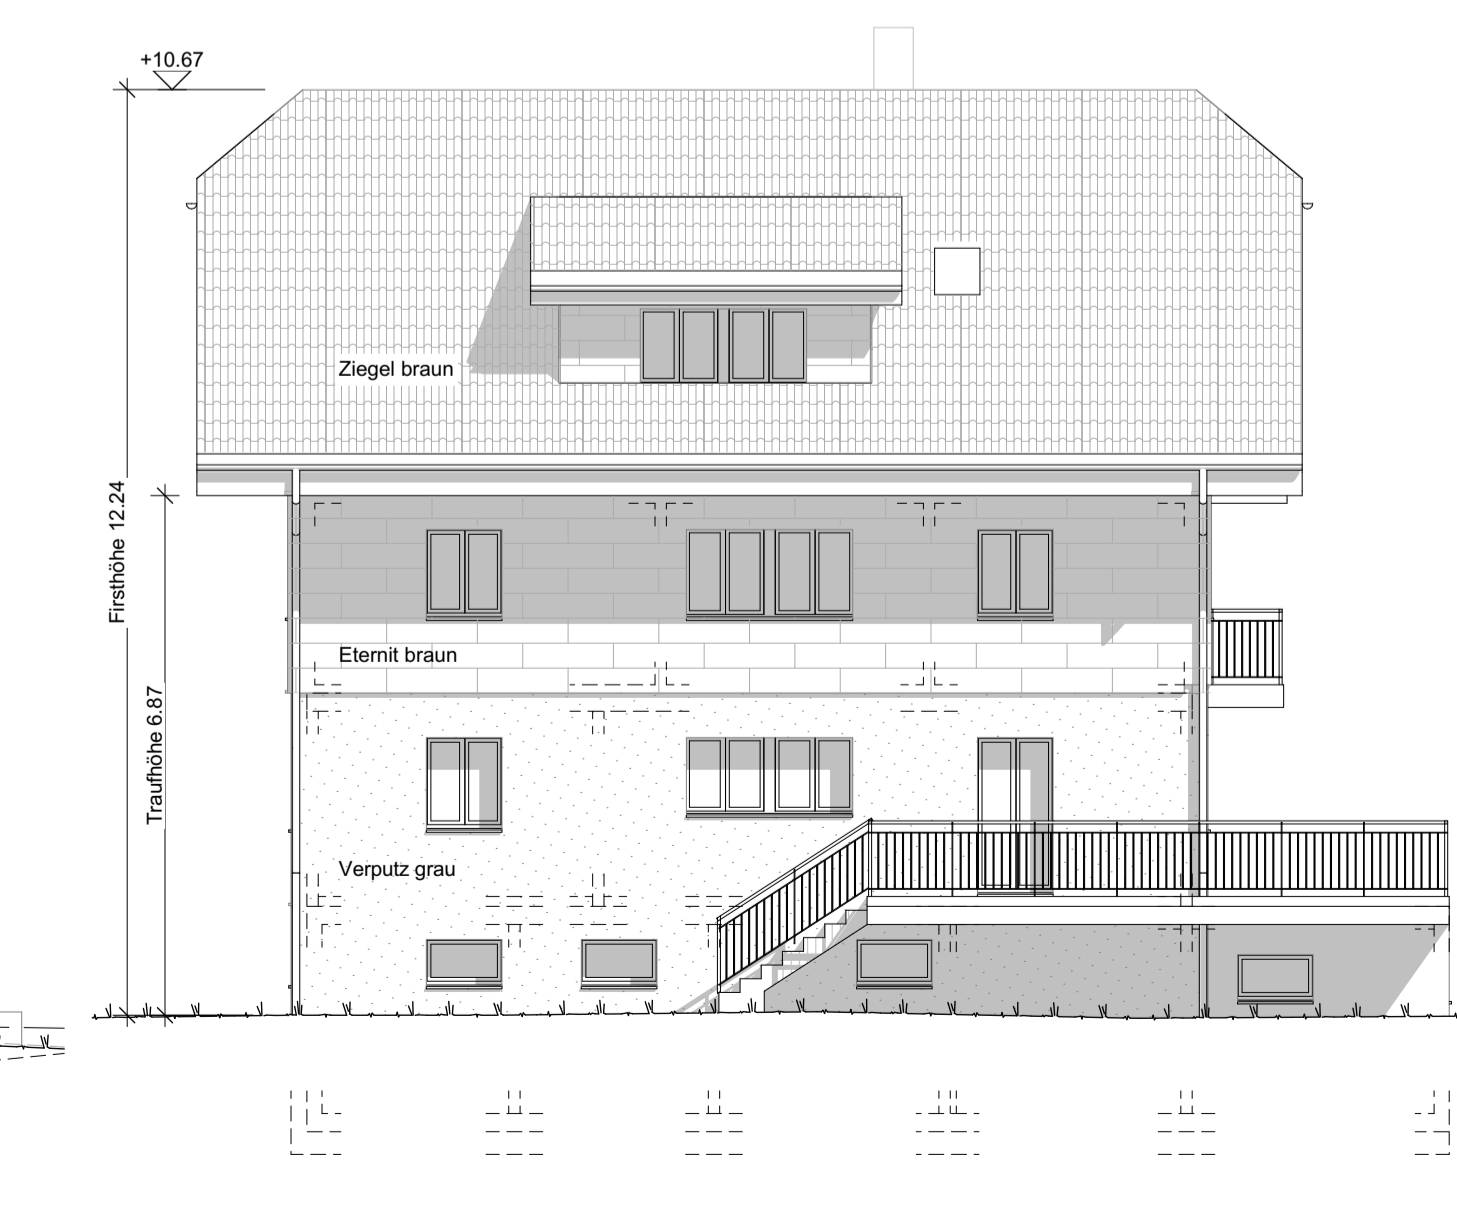

Westfassade

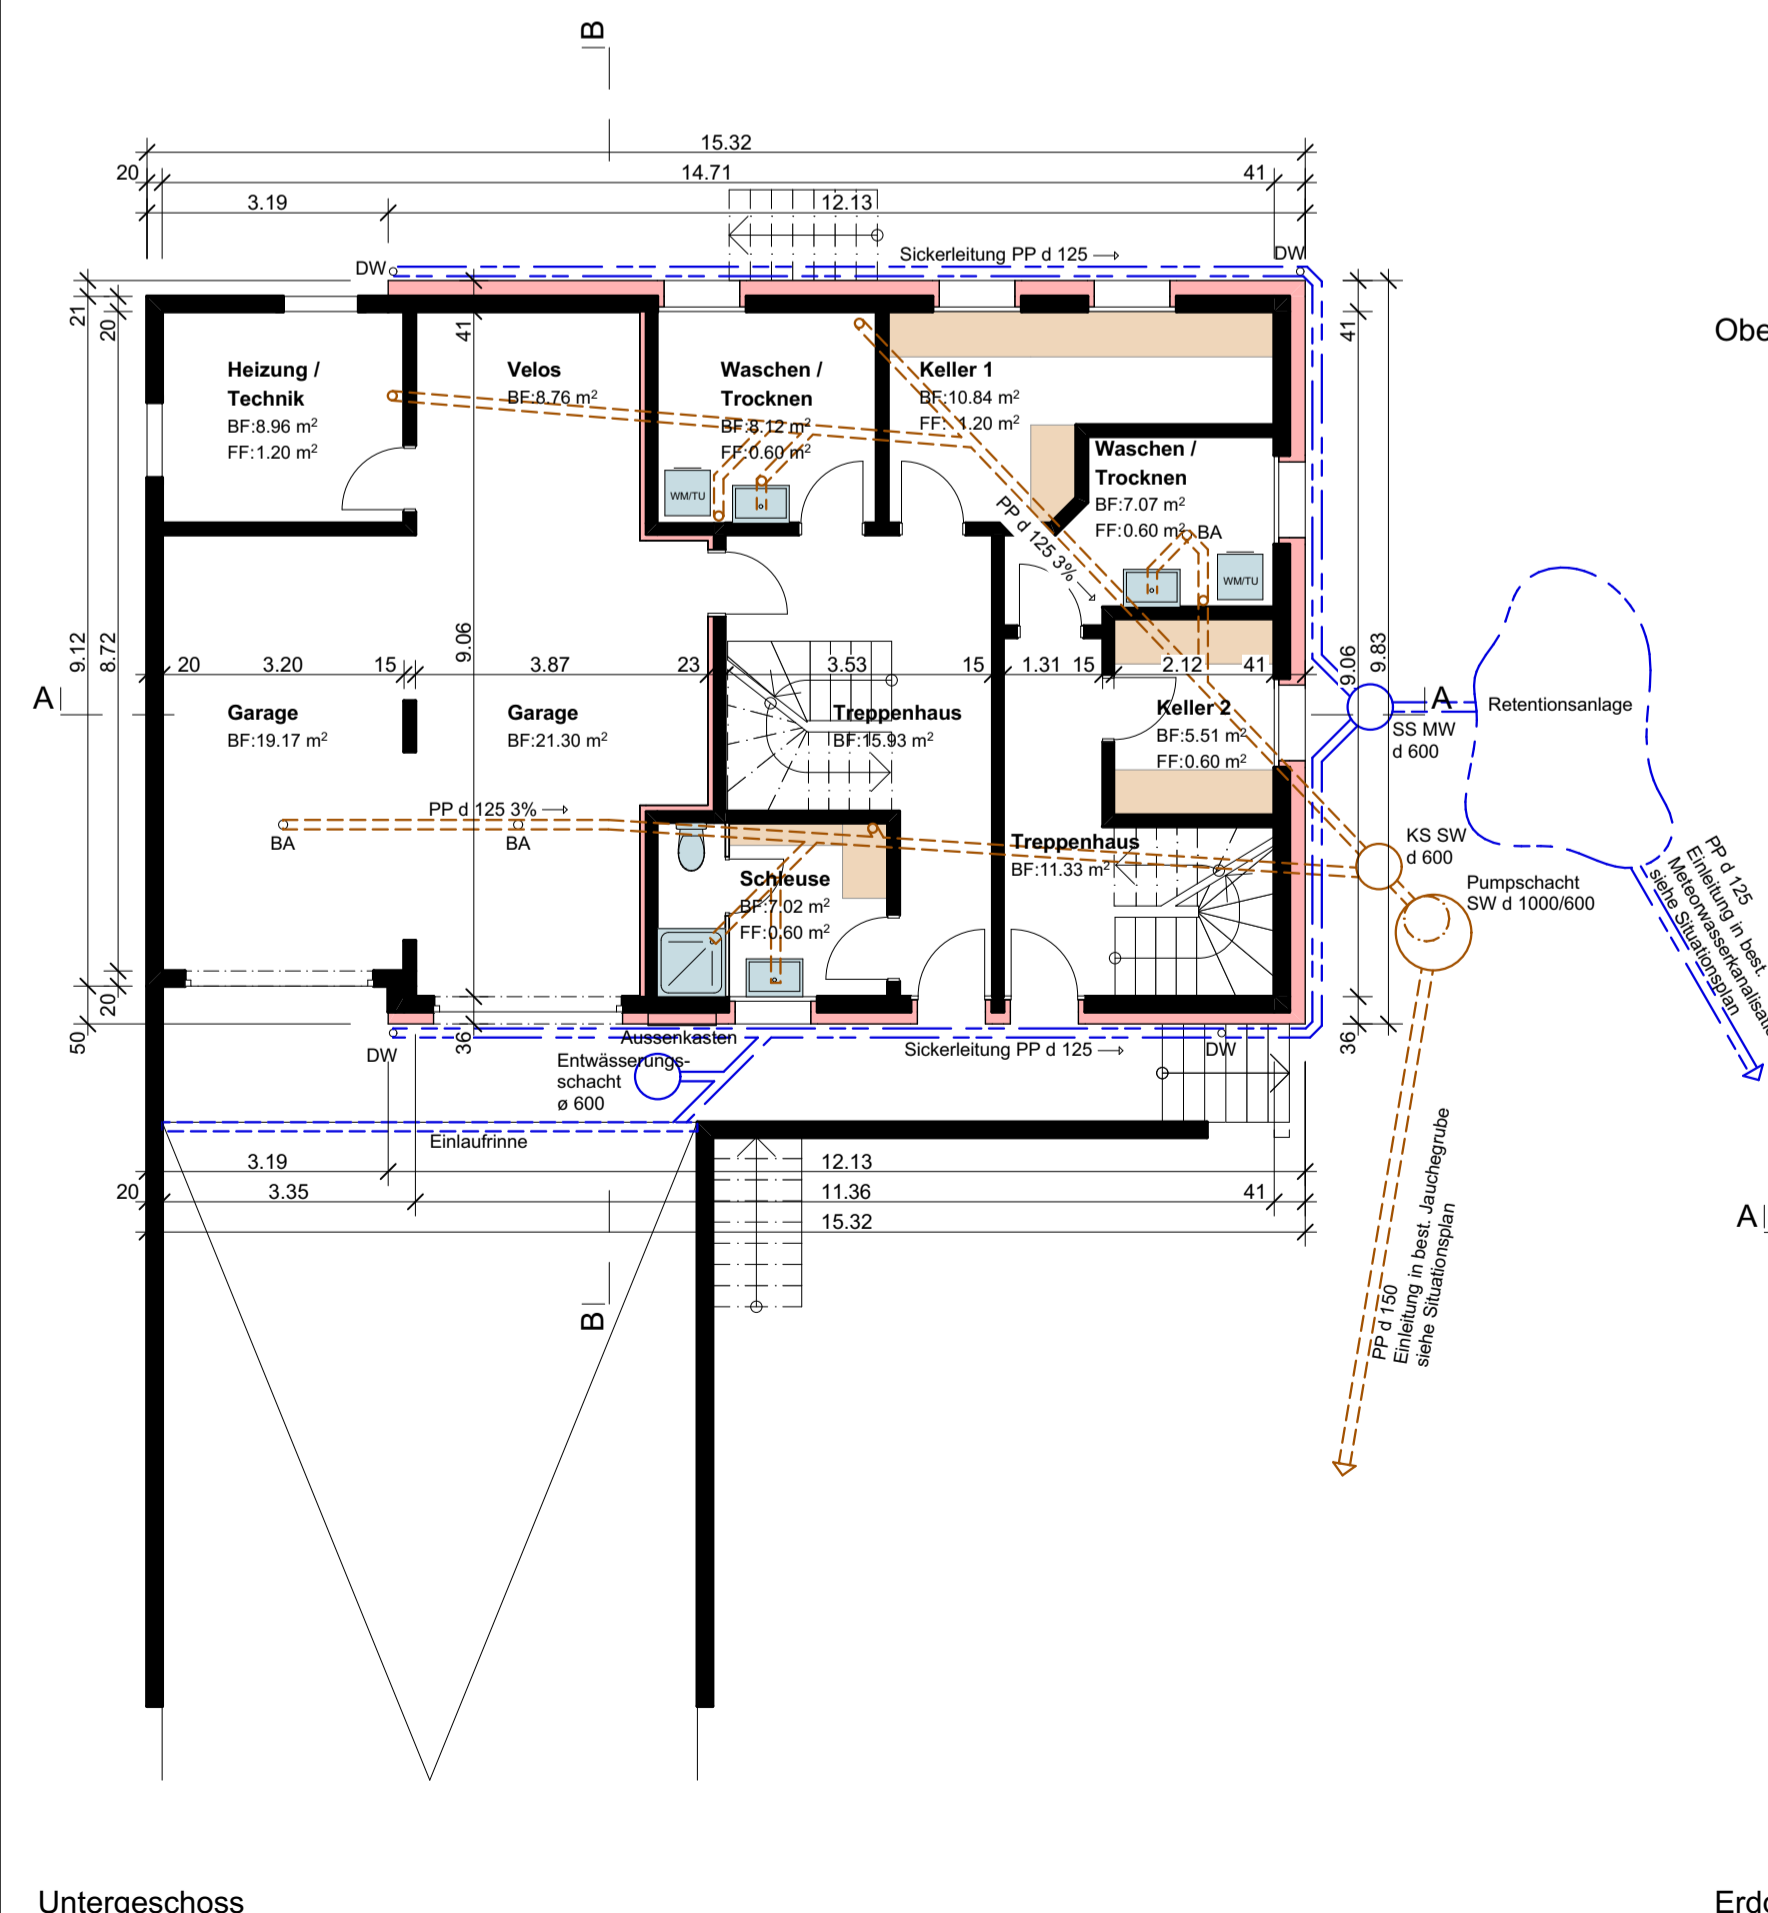

Untergeschoss