

objekt Rückbau best. Wohnhaus mit Scheune und Remise
Ersatzbau 1 - Familienhaus mit Einlegerwohnung und Neubau Remise
Ey 1, Parz. 303, 6196 Marbach

bauherr Dominik und Franziska Felder - Emmenegger
Ey 1
6196 Marbach
Tel.: 079 363 89 69

Projektplan Remise Mst. 1 : 100 **no**

Grundriss, Querschnitt, Fassaden Südwest / Nordost + Südost / Nordwest **987 02**

dat. 13. Dezember 2018 rev. **plangrösse** 63 / 59 **gez.** db

Legende:


- Holzkonstruktion
- Beton

Bauherrschaft / Grundeigentümer:
Dominik und Franziska Felder-Emmenegger
Ey 1, 6196 Marbach


Planverfasser:
Franz Löttscher Architekt AG
Dorfstrasse 2, 6196 Marbach

Exemplar für: **Baueingabe**


Ausgabe: **13. Dezember 2018**

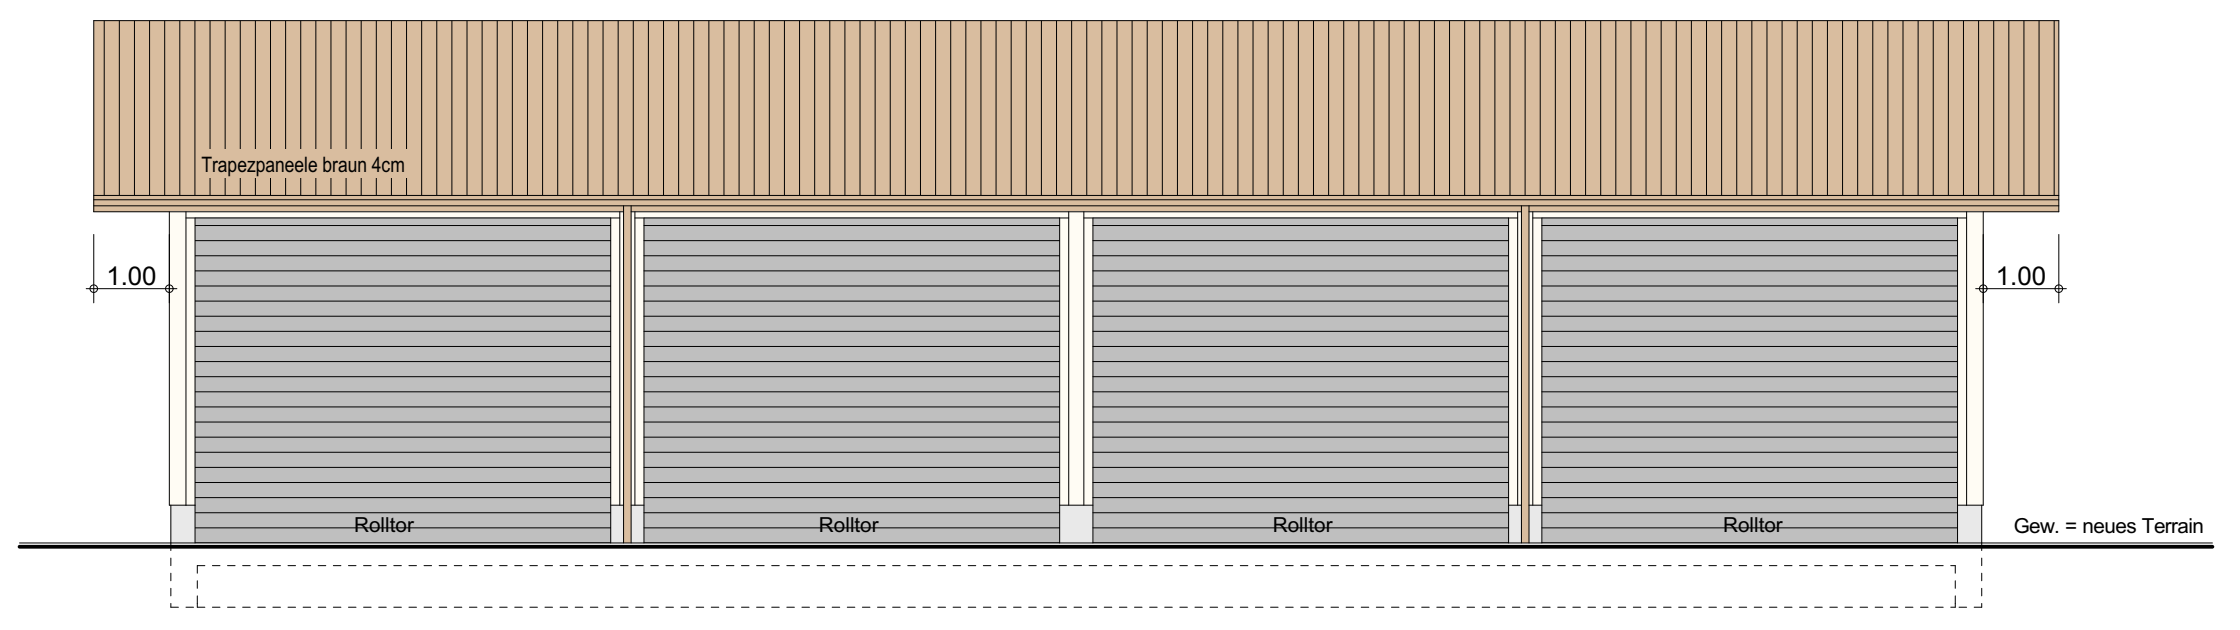


Südwest + Nordost

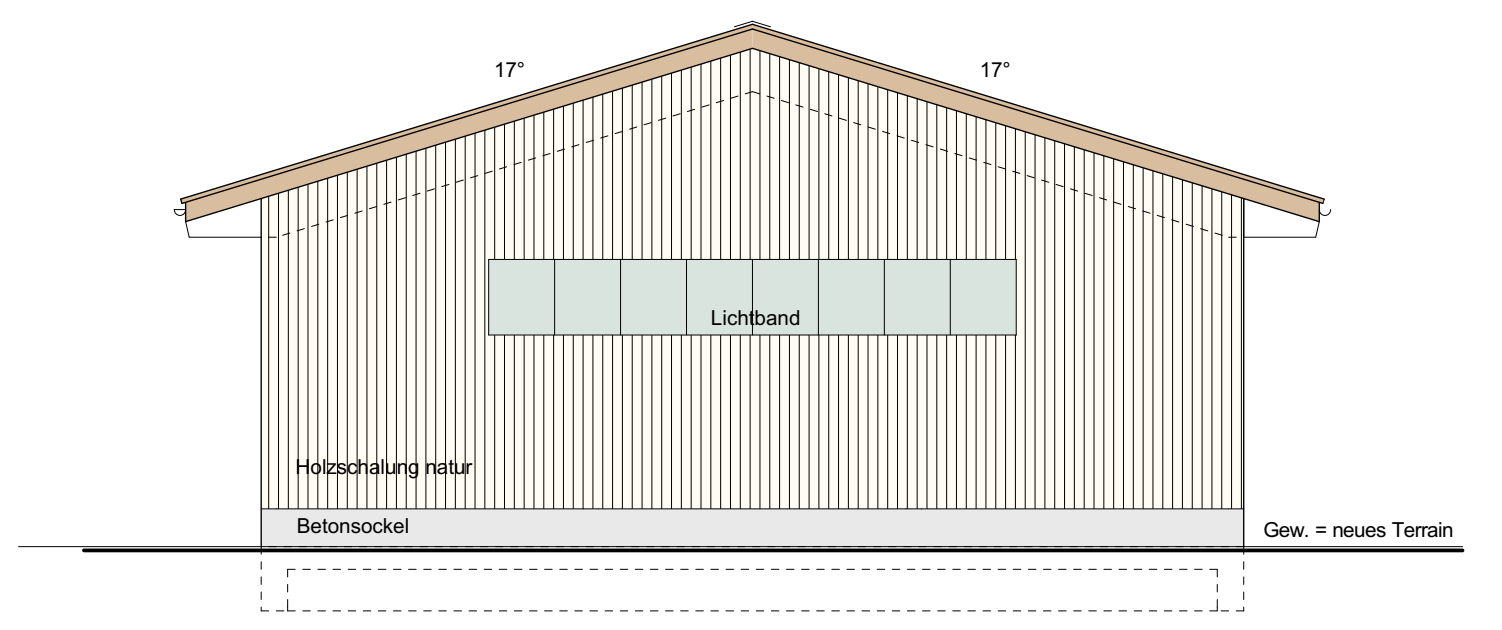

Südost + Nordwest

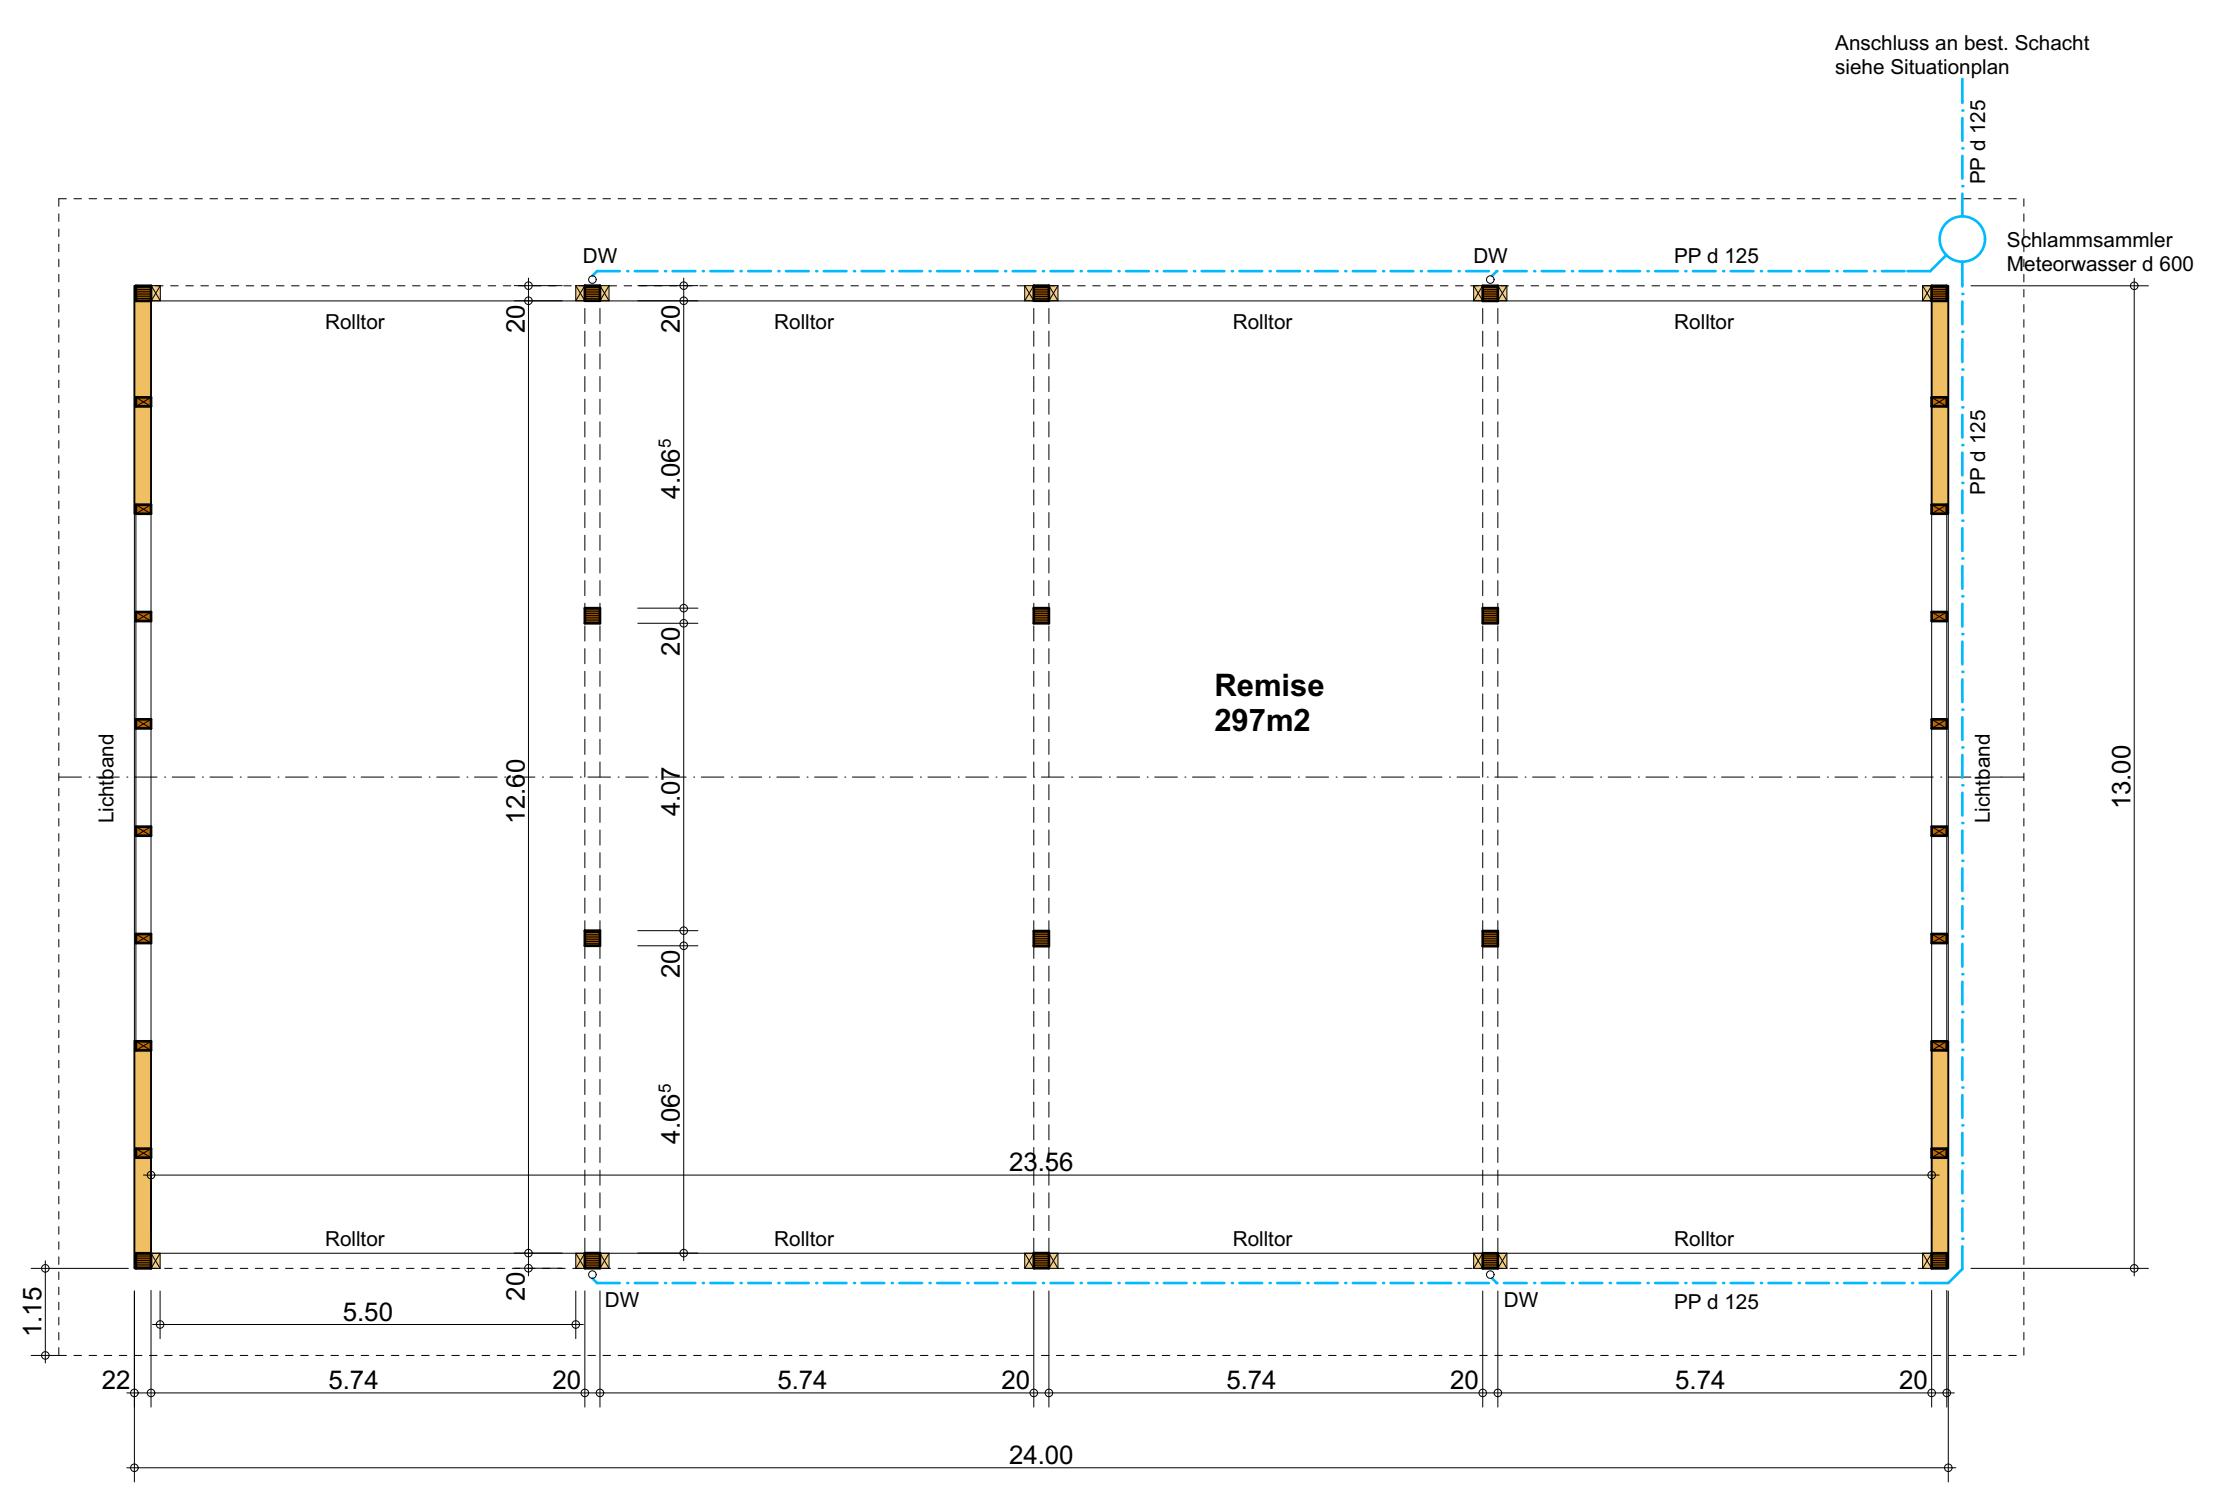

Grundriss

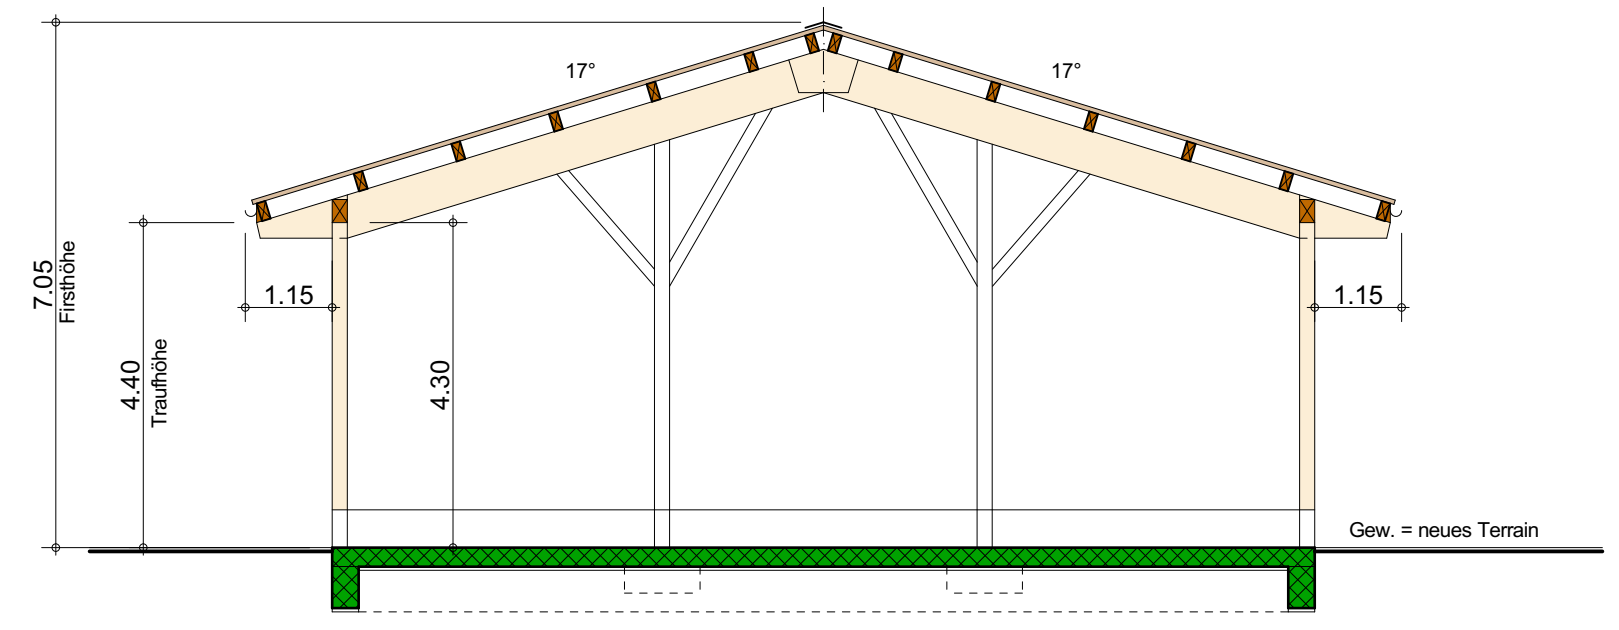

Querschnitt