KANTON LUZERN
Raum und Wirtschaft (rawi)
Geoinformation

Grundbuchplan (amtliche Vermessung)

Ausdruck www.geoportal.lu.ch

18.12.2018

N

1:500

Bauherr Cornelia u. Timo Schütz-Vetter Ganzenbach 1 6182 Escholzmatt

Objekt Umnutzung Wagenschopf in Gästezimmer / Anbau Pferdestall, Erstellung Allwetterplatz Ganzenbach 6182 Escholzmatt

A18130-01

Situation

Mst. 1:500 Gez. NH Dat. 20.12.2018 Rev. Form. A4

IBG

Allmendstrasse 6, Postfach, 6210 Sursee
lbg@lbg-sursee.ch / www.lbg-sursee.ch

Telefonnummer 041 925 82 46
Faxnummer 041 925 82 40

Der Bauherr und Grundeigentümer : _____

Der Architekt : _____
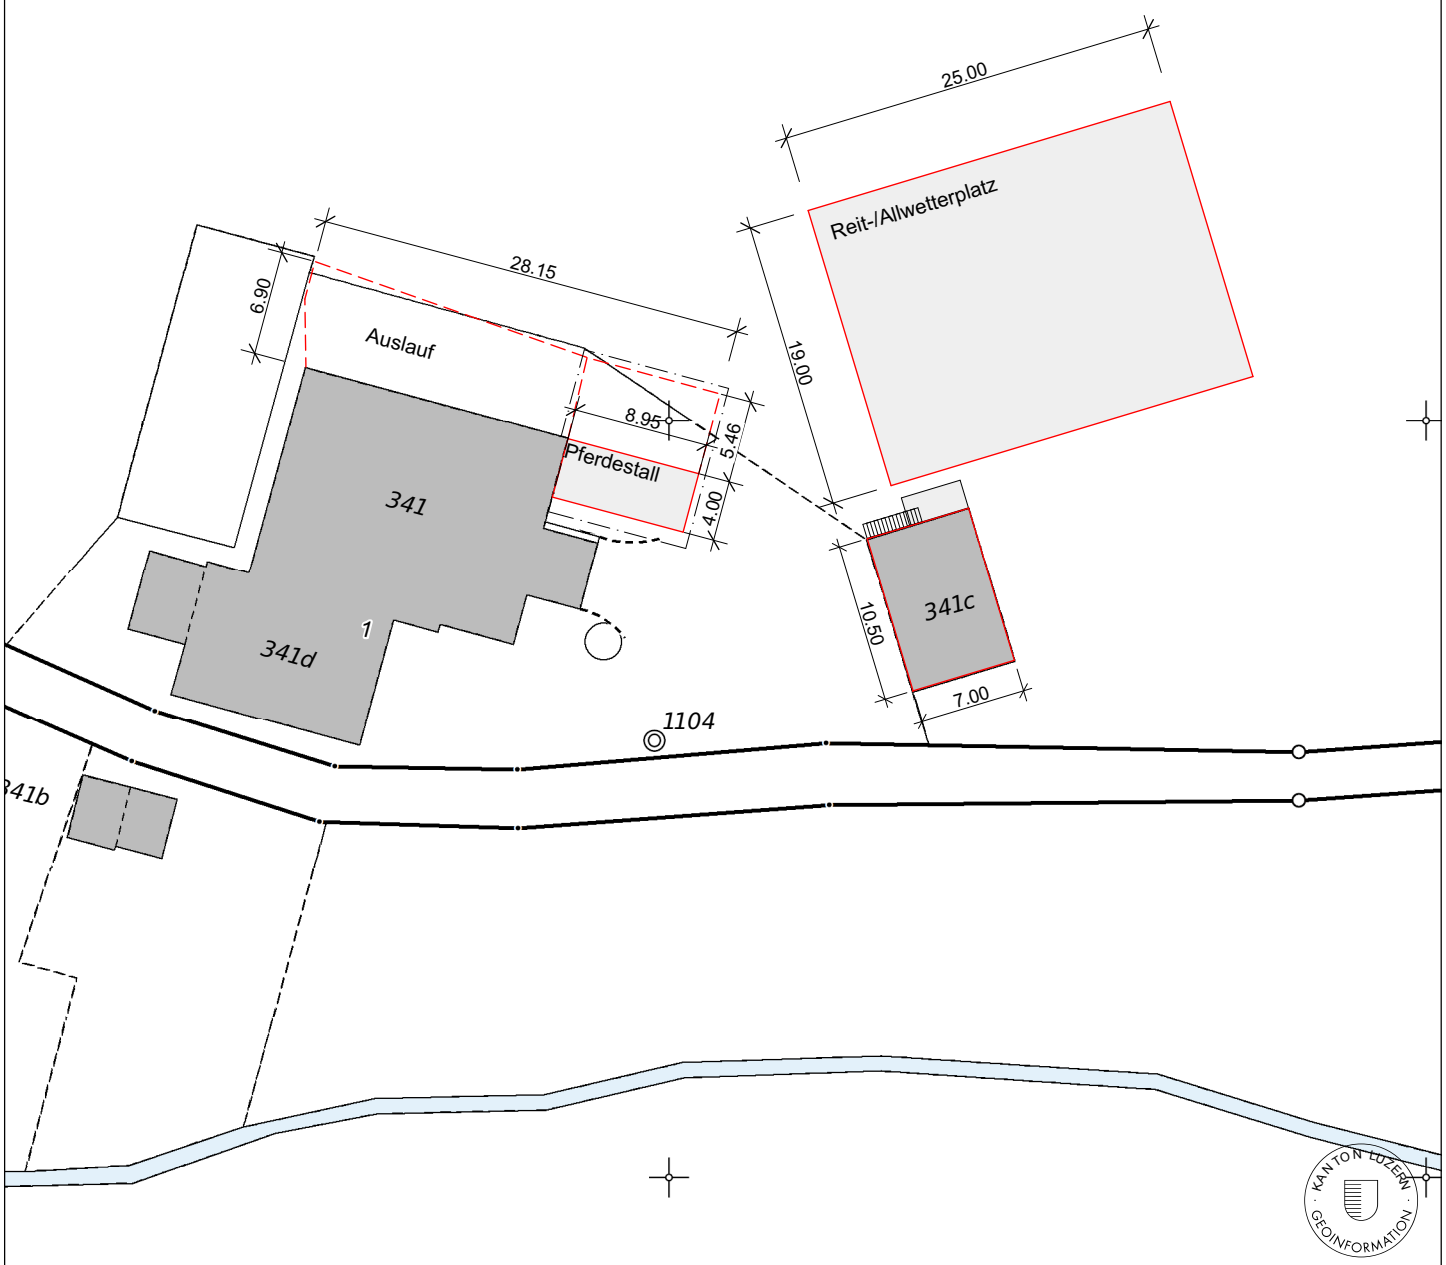
Neu Bestehend