
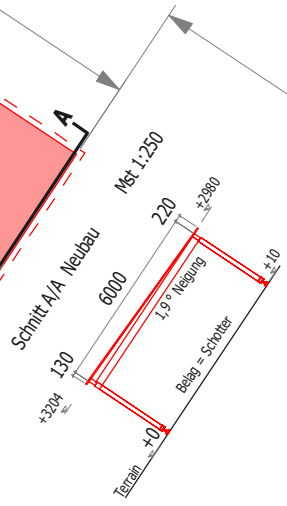
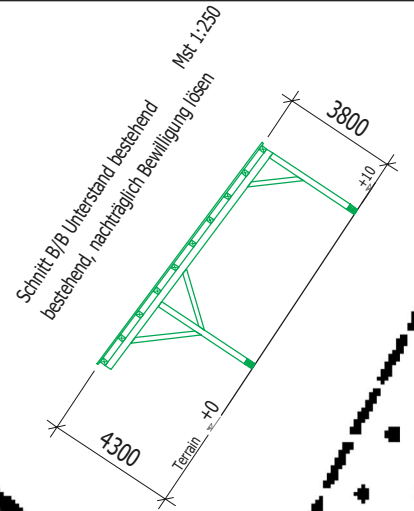


Katasterplan/Situationsplan

- Neu
- gemäss Katasterplan 2013
- Abbruch
- bestehend, nachträgliche Bewilligung lösen
- gemäss Baueingabe 11.01.1999
- bestehende Gebäude

Mst 1:250

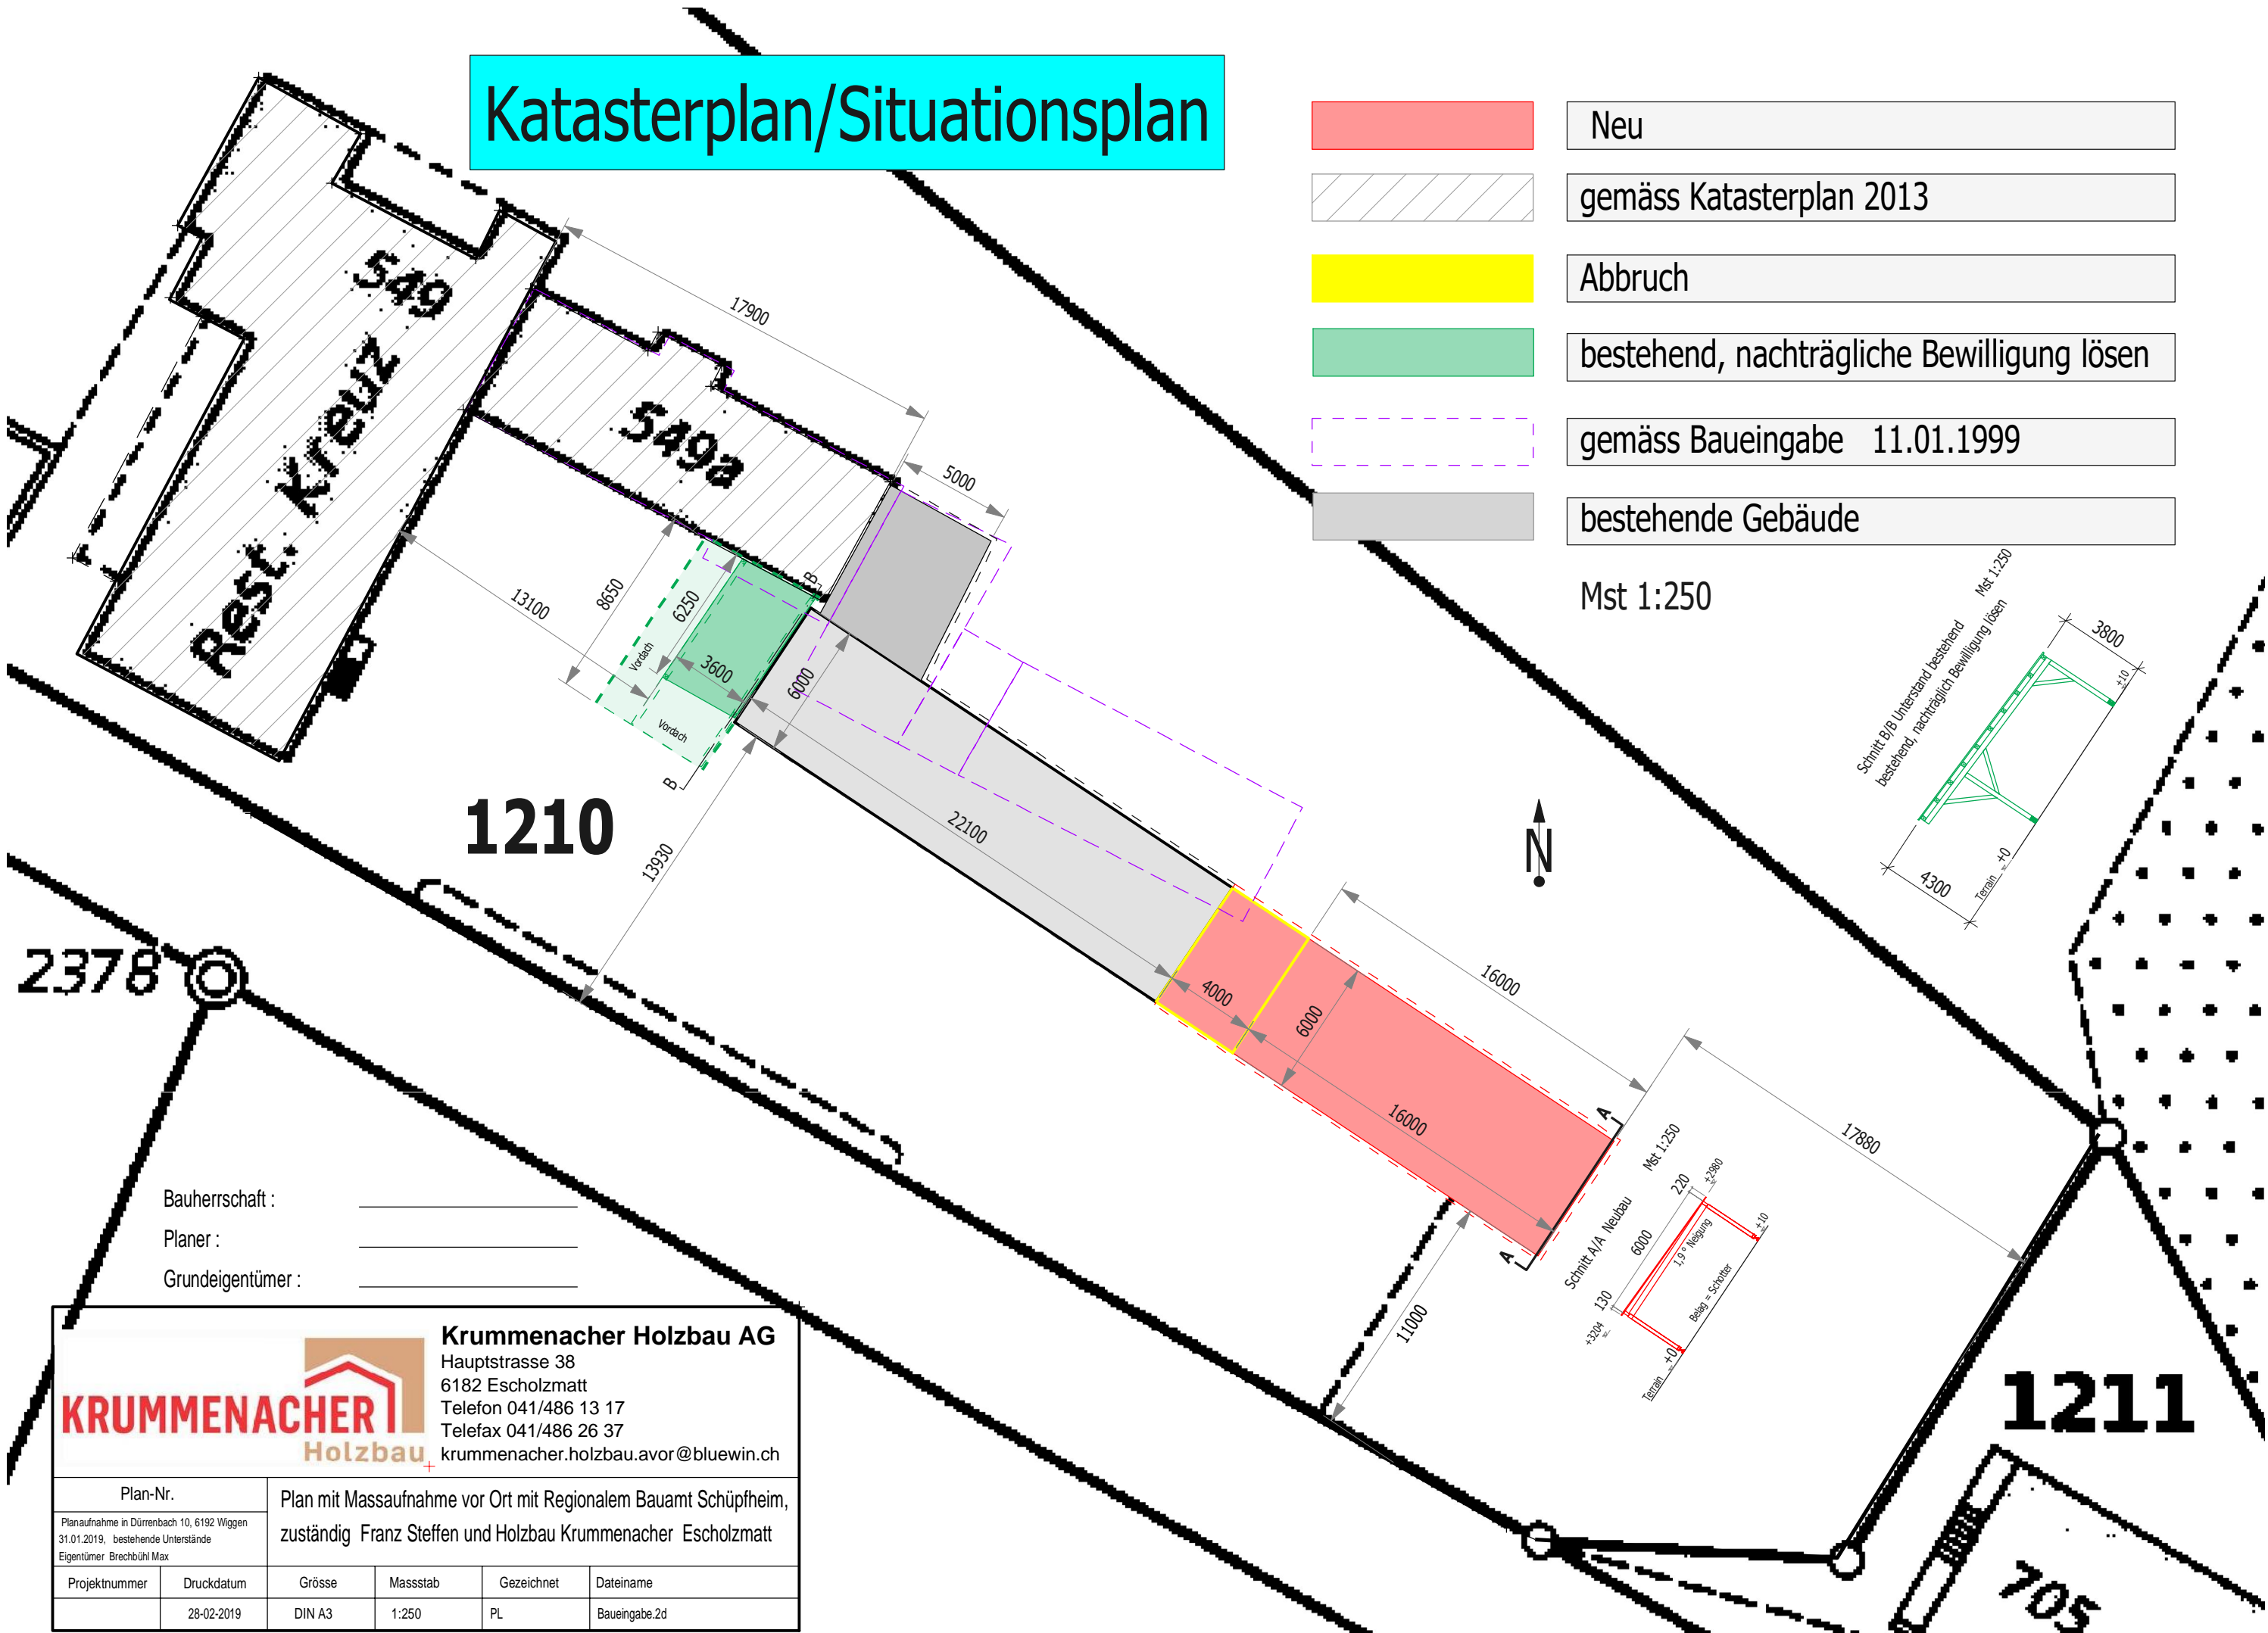

2378

Bauherrschaft : _____
 Planer : _____
 Grundeigentümer : _____

Krummenacher Holzbau AG
 Hauptstrasse 38
 6182 Escholzmatt
 Telefon 041/486 13 17
 Telefax 041/486 26 37
 krummenacher.holzbau.avor@bluewin.ch

Plan-Nr.	Plan mit Massaufnahme vor Ort mit Regionalem Bauamt Schüpfheim, zuständig Franz Steffen und Holzbau Krummenacher Escholzmatt				
Planaufnahme in Dürrenbach 10, 6192 Wiggen 31.01.2019, bestehende Unterstände Eigentümer Brechbühl Max					
Projektnummer	Druckdatum	Grösse	Massstab	Gezeichnet	Dateiname
	28-02-2019	DIN A3	1:250	PL	Baueingabe.2d


1211

705


	Neu
	Abbruch
	bestehende Gebäude




Grundriss mit Abbruch und Neubau Mst 1:100

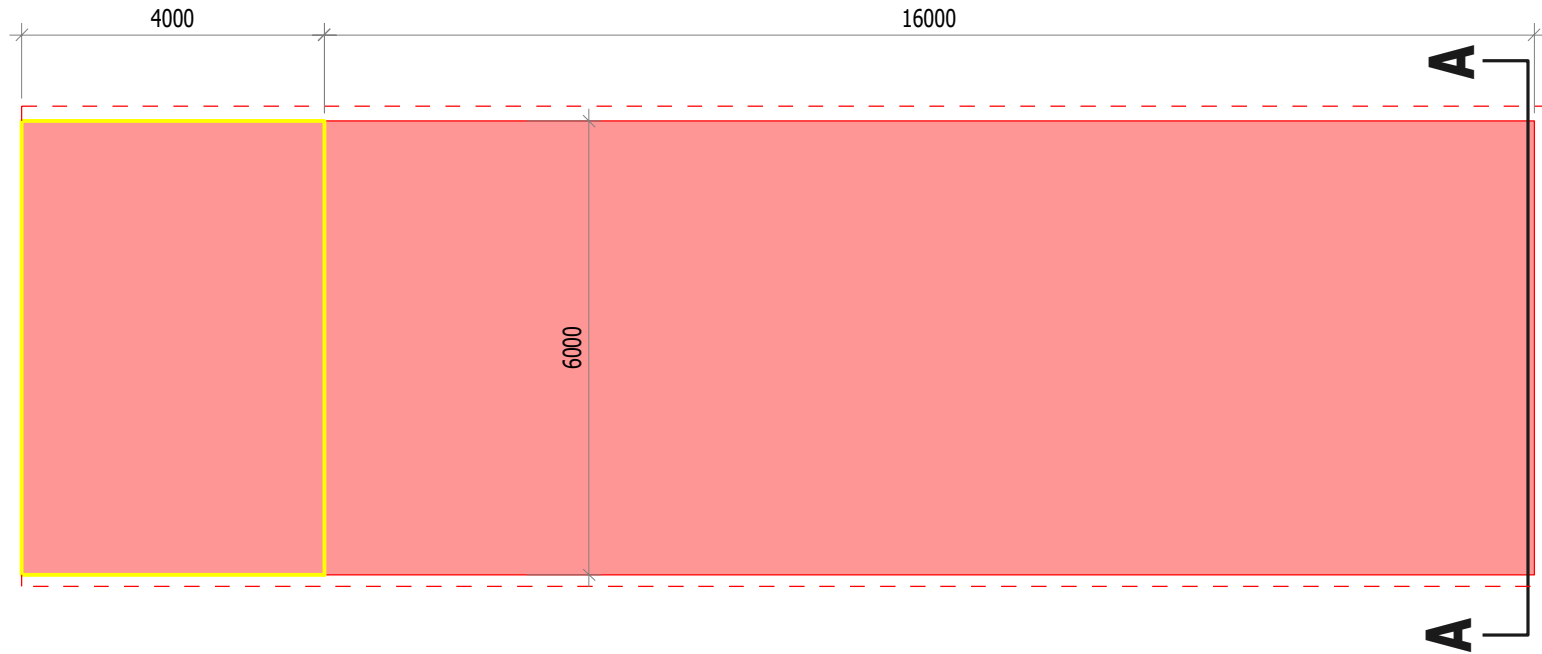

Schnitt A/A Neubau Mst 1:100

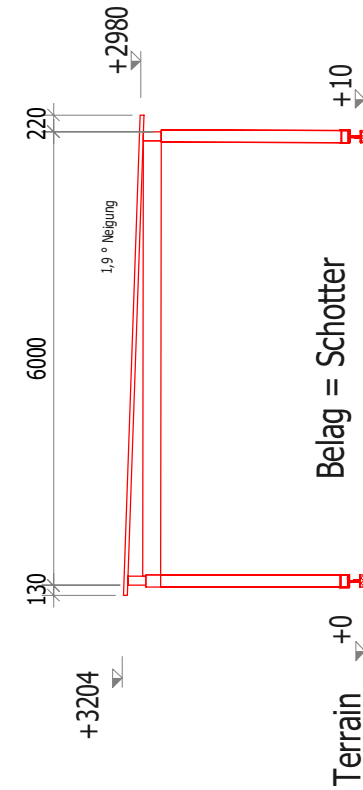


Ansicht Fassade Ost Neubau Mst 1:100

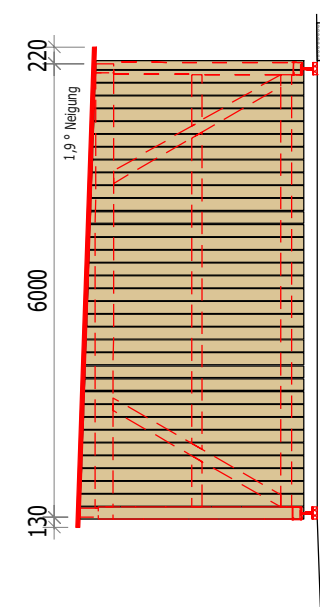


Dachwasser Versickerung vor Ort mit Sickerbölli

Bauherrschaft : _____
 Planer : _____
 Grundeigentümer : _____

Ansicht Einfahrt Sued Neubau Mst 1:100

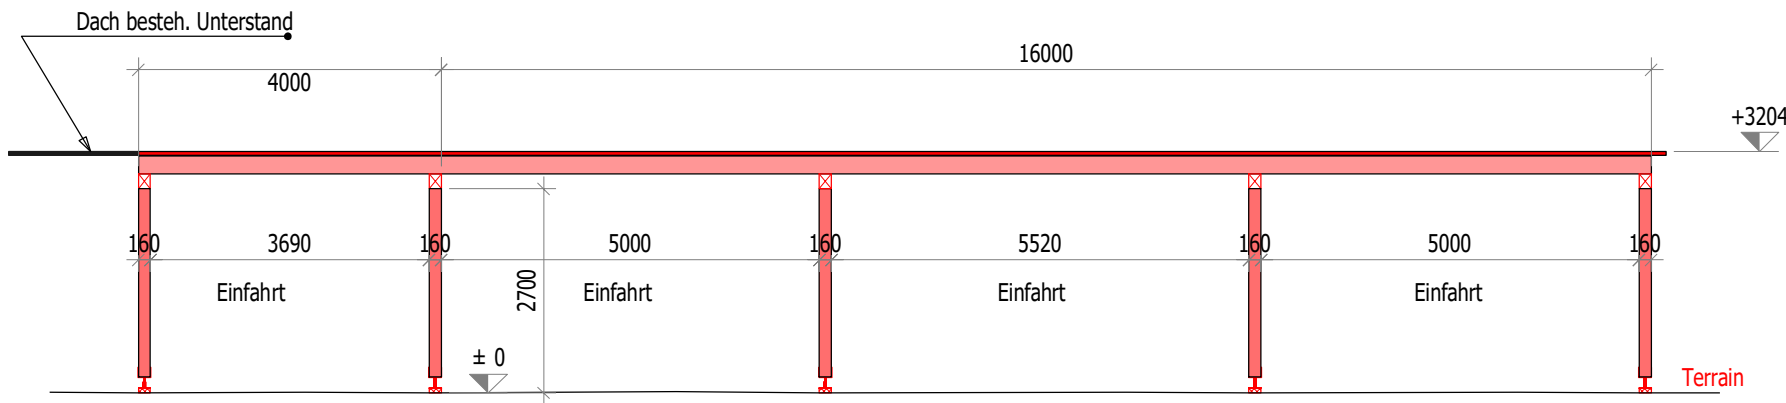


Ansicht Fassade Nord Neubau von Aussen angeschaut Mst 1:100

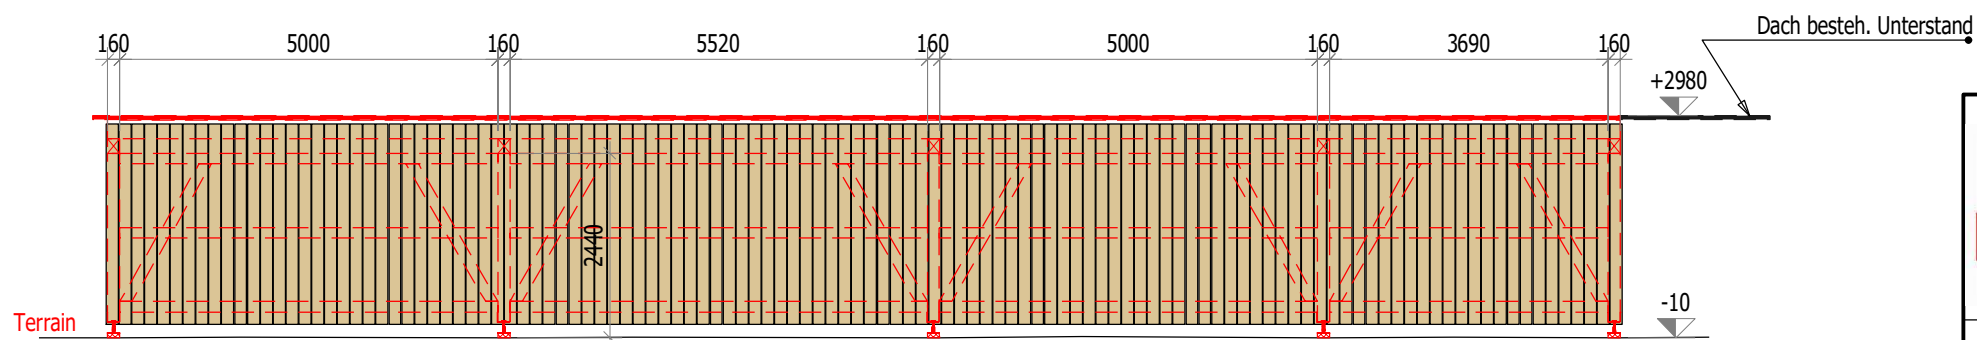


Krummenacher Holzbau AG
 Hauptstrasse 38
 6182 Escholzmatt
 Telefon 041/486 13 17
 Telefax 041/486 26 37
 krummenacher.holzbau.avor@bluewin.ch

Plan-Nr.		Plan Fassaden Nord und Süd, Seite Einfahrt und Grundriss			
Eigentümer : Brechbühl Max Dürrenbach 10, 6192 Wiggen		Baueingabe Neubau Unterstand			
Projektnummer	Druckdatum	Grösse	Massstab	Gezeichnet	Dateiname
	28-02-2019	DIN A3	1:100	PL	Baueingabe.2d


bestehend, nachträgliche Bewilligung lösen

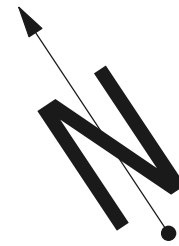


Grundriss Unterstand Mst 1:100

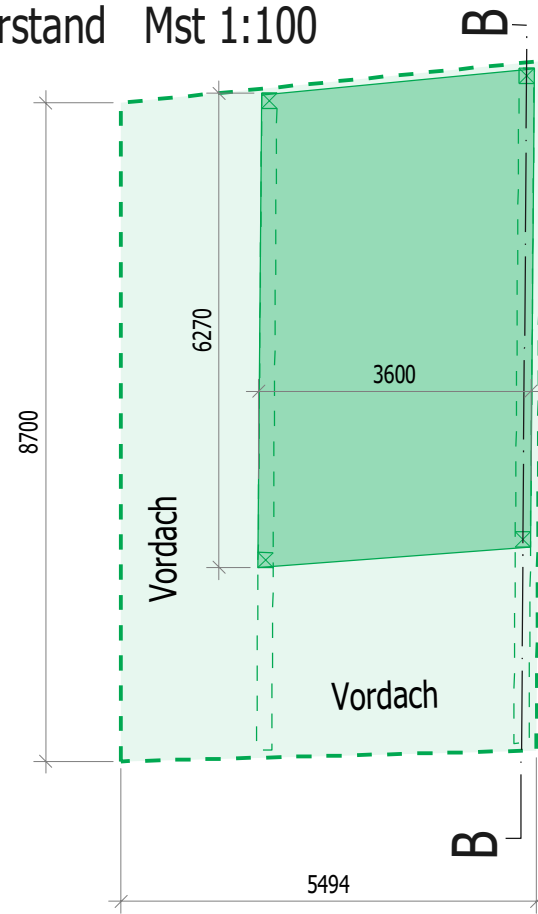


Schnitt B/B Unterstand bestehend Mst 1:100
bestehend, nachträglich Bewilligung lösen

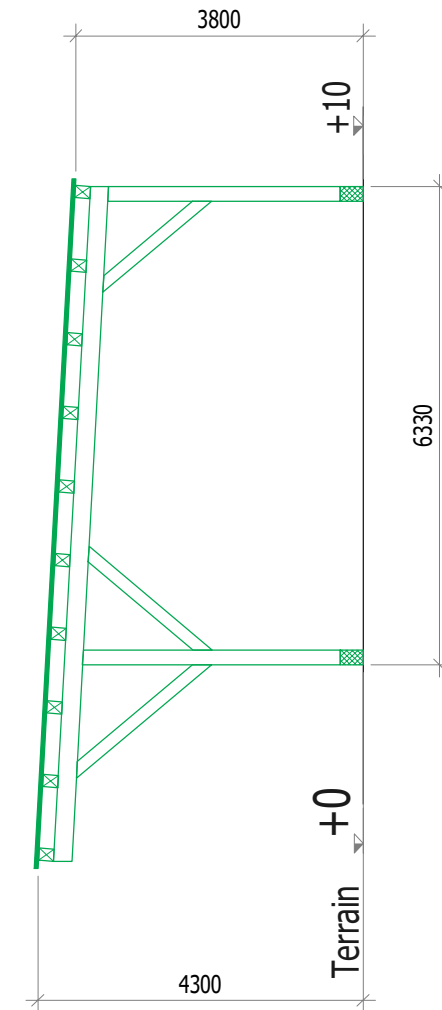

Ansicht bei Einfahrt Unterstand Mst 1:100

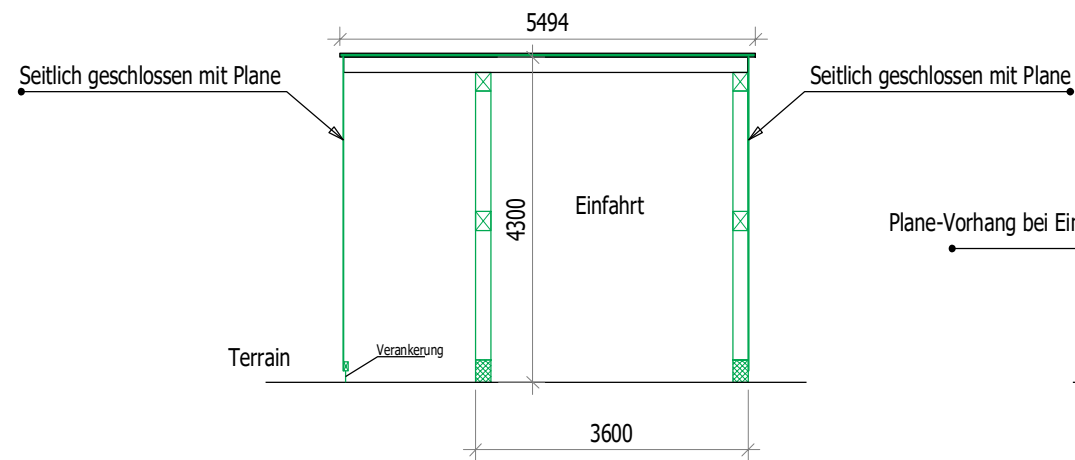

Seiten-Ansicht Unterstand Mst 1:100

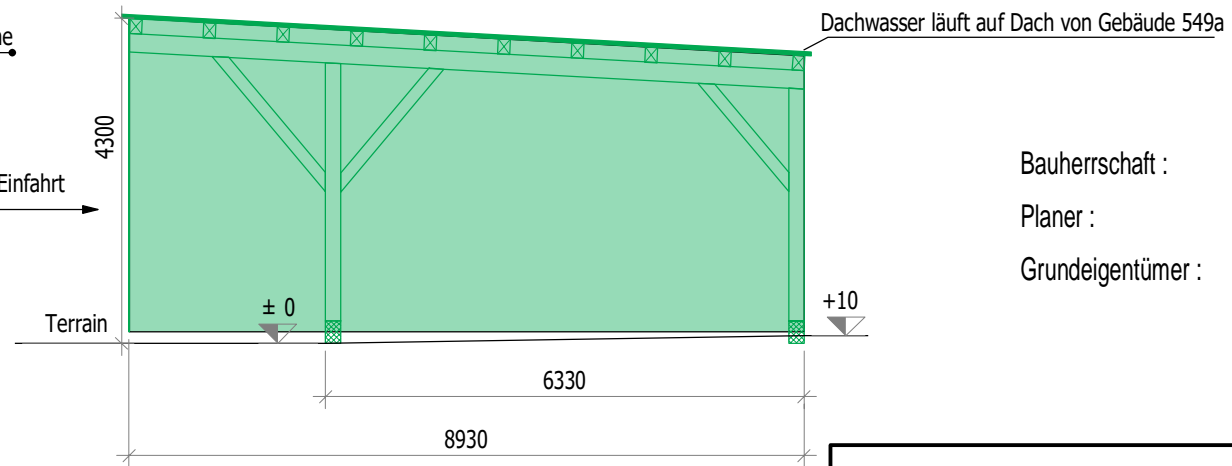

Bauherrschaft : _____
 Planer : _____
 Grundeigentümer : _____



Krummenacher Holzbau AG
 Hauptstrasse 38
 6182 Escholzmatt
 Telefon 041/486 13 17
 Telefax 041/486 26 37
 krummenacher.holzbau.avor@bluewin.ch

Plan-Nr.		Plan Unterstand bestehend, nachträgliche Baubewilligung			
Eigentümer: Brechtbühl Max Dürrenbach 10, 6192 Wiggen		Baueingabe Neubau Unterstand			
Projektnummer	Druckdatum	Grösse	Massstab	Gezeichnet	Dateiname
	28-02-2019	DIN A3	1:100	PL	Baueingabe.2d