


Herr
Hansruedi Wicki
Sonnheim Hauptstr. 58
6182 Escholzmatt


Ansicht Süd - Ost
M. 1:100 Plnr. 4A

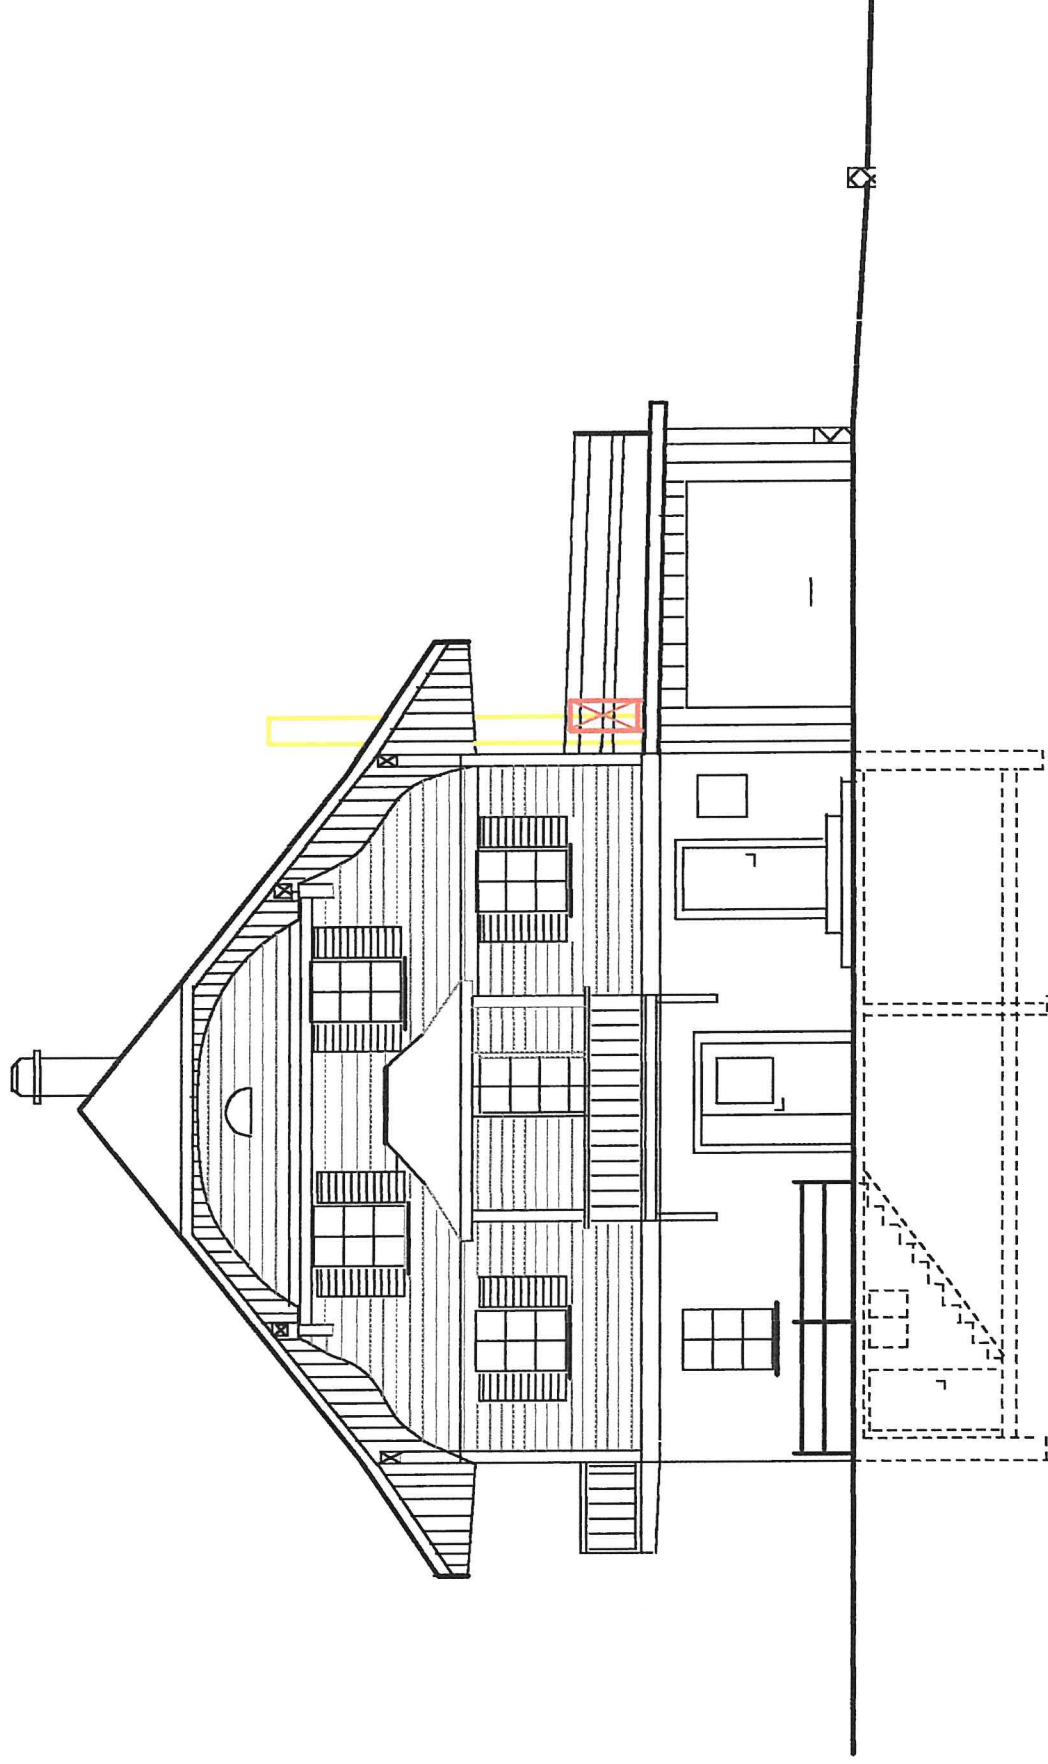

Herr
Hansruedi Wicki
Sonnheim Hauptstr. 58
6182 Escholzmatt

Ansicht Nord - Ost
M. 1:100 Pln. 3A

- Bestehend
- Bestehend Mauer
- Neu
- Abbruch

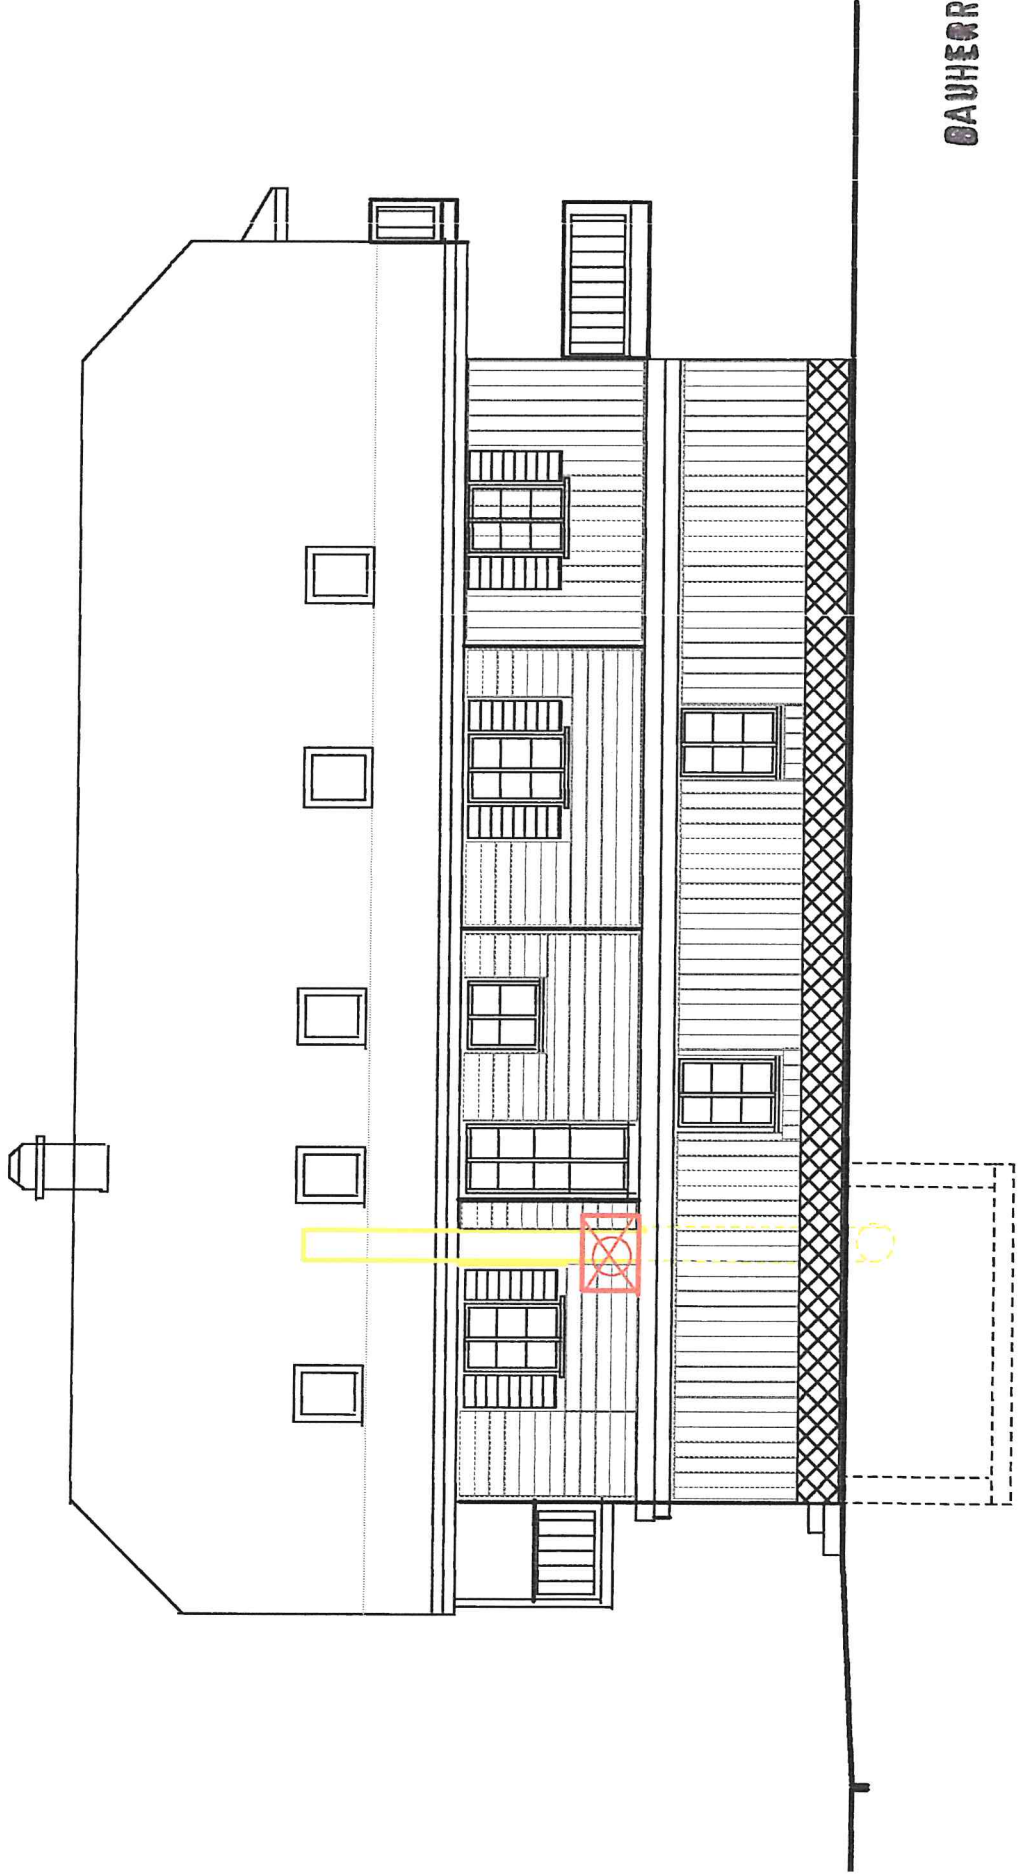

BAUHER *A. Wicki*

PLANVERFASSER
A. Wicki