



Öffentliche Auflage

Zonenplan Feldmoos

1 : 2'000

Öffentliche Auflage vom bis


Von der Gemeindeversammlung beschlossen am

Der Gemeindepräsident: Der Gemeindevorsteher:

Vom Regierungsrat mit Entscheid Nr. vom

Datum:

Unterschrift:

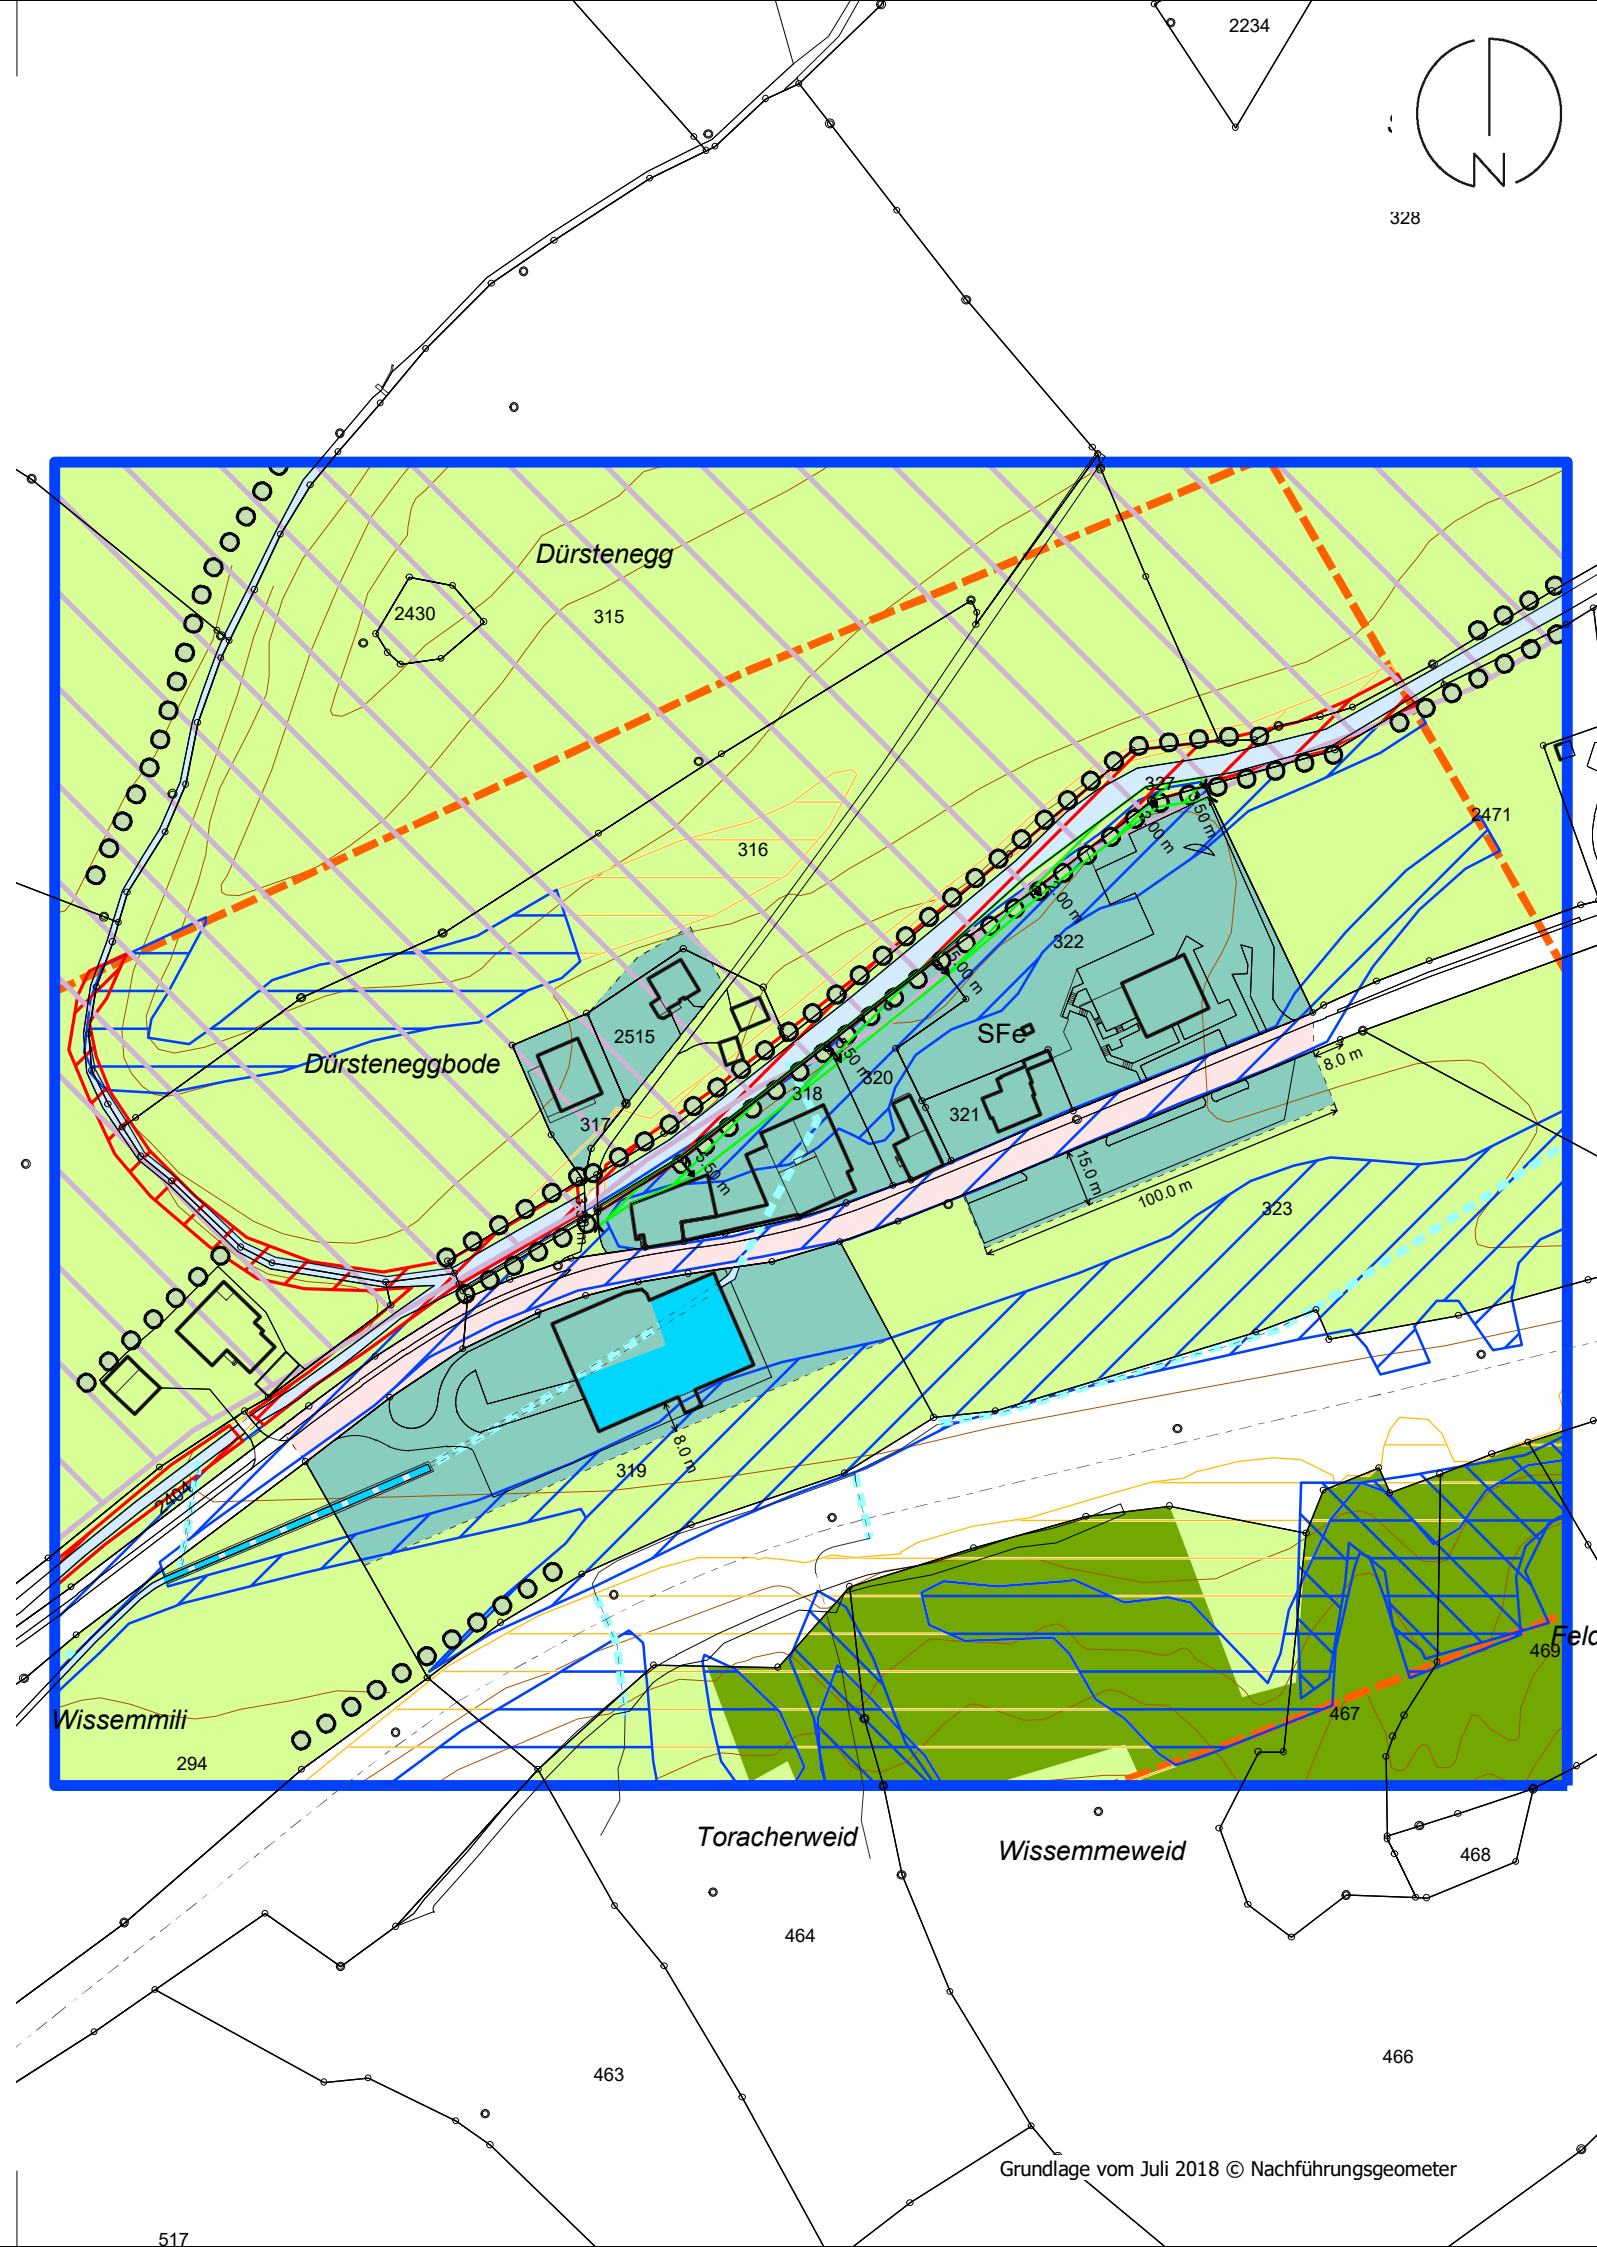

Nutzungsplan-Elemente

Bauzonen		LES
	SFe Sonderbauzone Feldmoos	III
	Vz Verkehrszone	
	Gwi Gewässerraumzone innerhalb Bauzone	
Nichtbauzonen		III
	Lw Landwirtschaftszone	III
	üGa Übriges Gebiet a	III

Gefahrenzonen

	Gefahrenzone A1 (Überschwemmung)
	Gefahrenzone B1 (Überschwemmung)
	Gefahrenzone B2 (Steinschlag)
	Gefahrenzone B3 (Rutschung)
	Gefahrenhinweiszone C1 (Überschwemmung)
	Gefahrenhinweiszone C3 (Rutschung)

Informations-Elemente

	Wald
	Gewässer
	eingedoltes Gewässer
	Hecke / Ufergehölz
	Erhaltenswertes Kulturobjekt <small>gemäss Bauinventar</small>
	Perimeter Gefahrenkarte
	Geologisch-geomorphologisches Objekt von nationaler Bedeutung
	Geltungsbereich Zonenplan