



Öffentliche Auflage

Zonenplan Neugaden

1 : 2'000

Öffentliche Auflage vom bis

Von der Gemeindeversammlung beschlossen am

Der Gemeindepräsident: Der Gemeindegeschreiber:


Vom Regierungsrat mit Entscheid Nr. vom

Datum

Unterschrift

Auftr.-Nr.: **13.2801** **suisseplan Ingenieure AG raum + landschaft**
 Sachbearb.: **GH** Plandatum: **20.07.18** Theaterstrasse 15 | 6003 Luzern | T +41 58 310 57 80
 Gezeichnet: **PB** Plangrösse: **63 x 30** www.suisseplan.ch | luzern@suisseplan.ch

N:\13 LU\28 Escholzmatt-Marbach\01 Revision OP\40 6A\gws\ZPS_Esol_Marb.gws

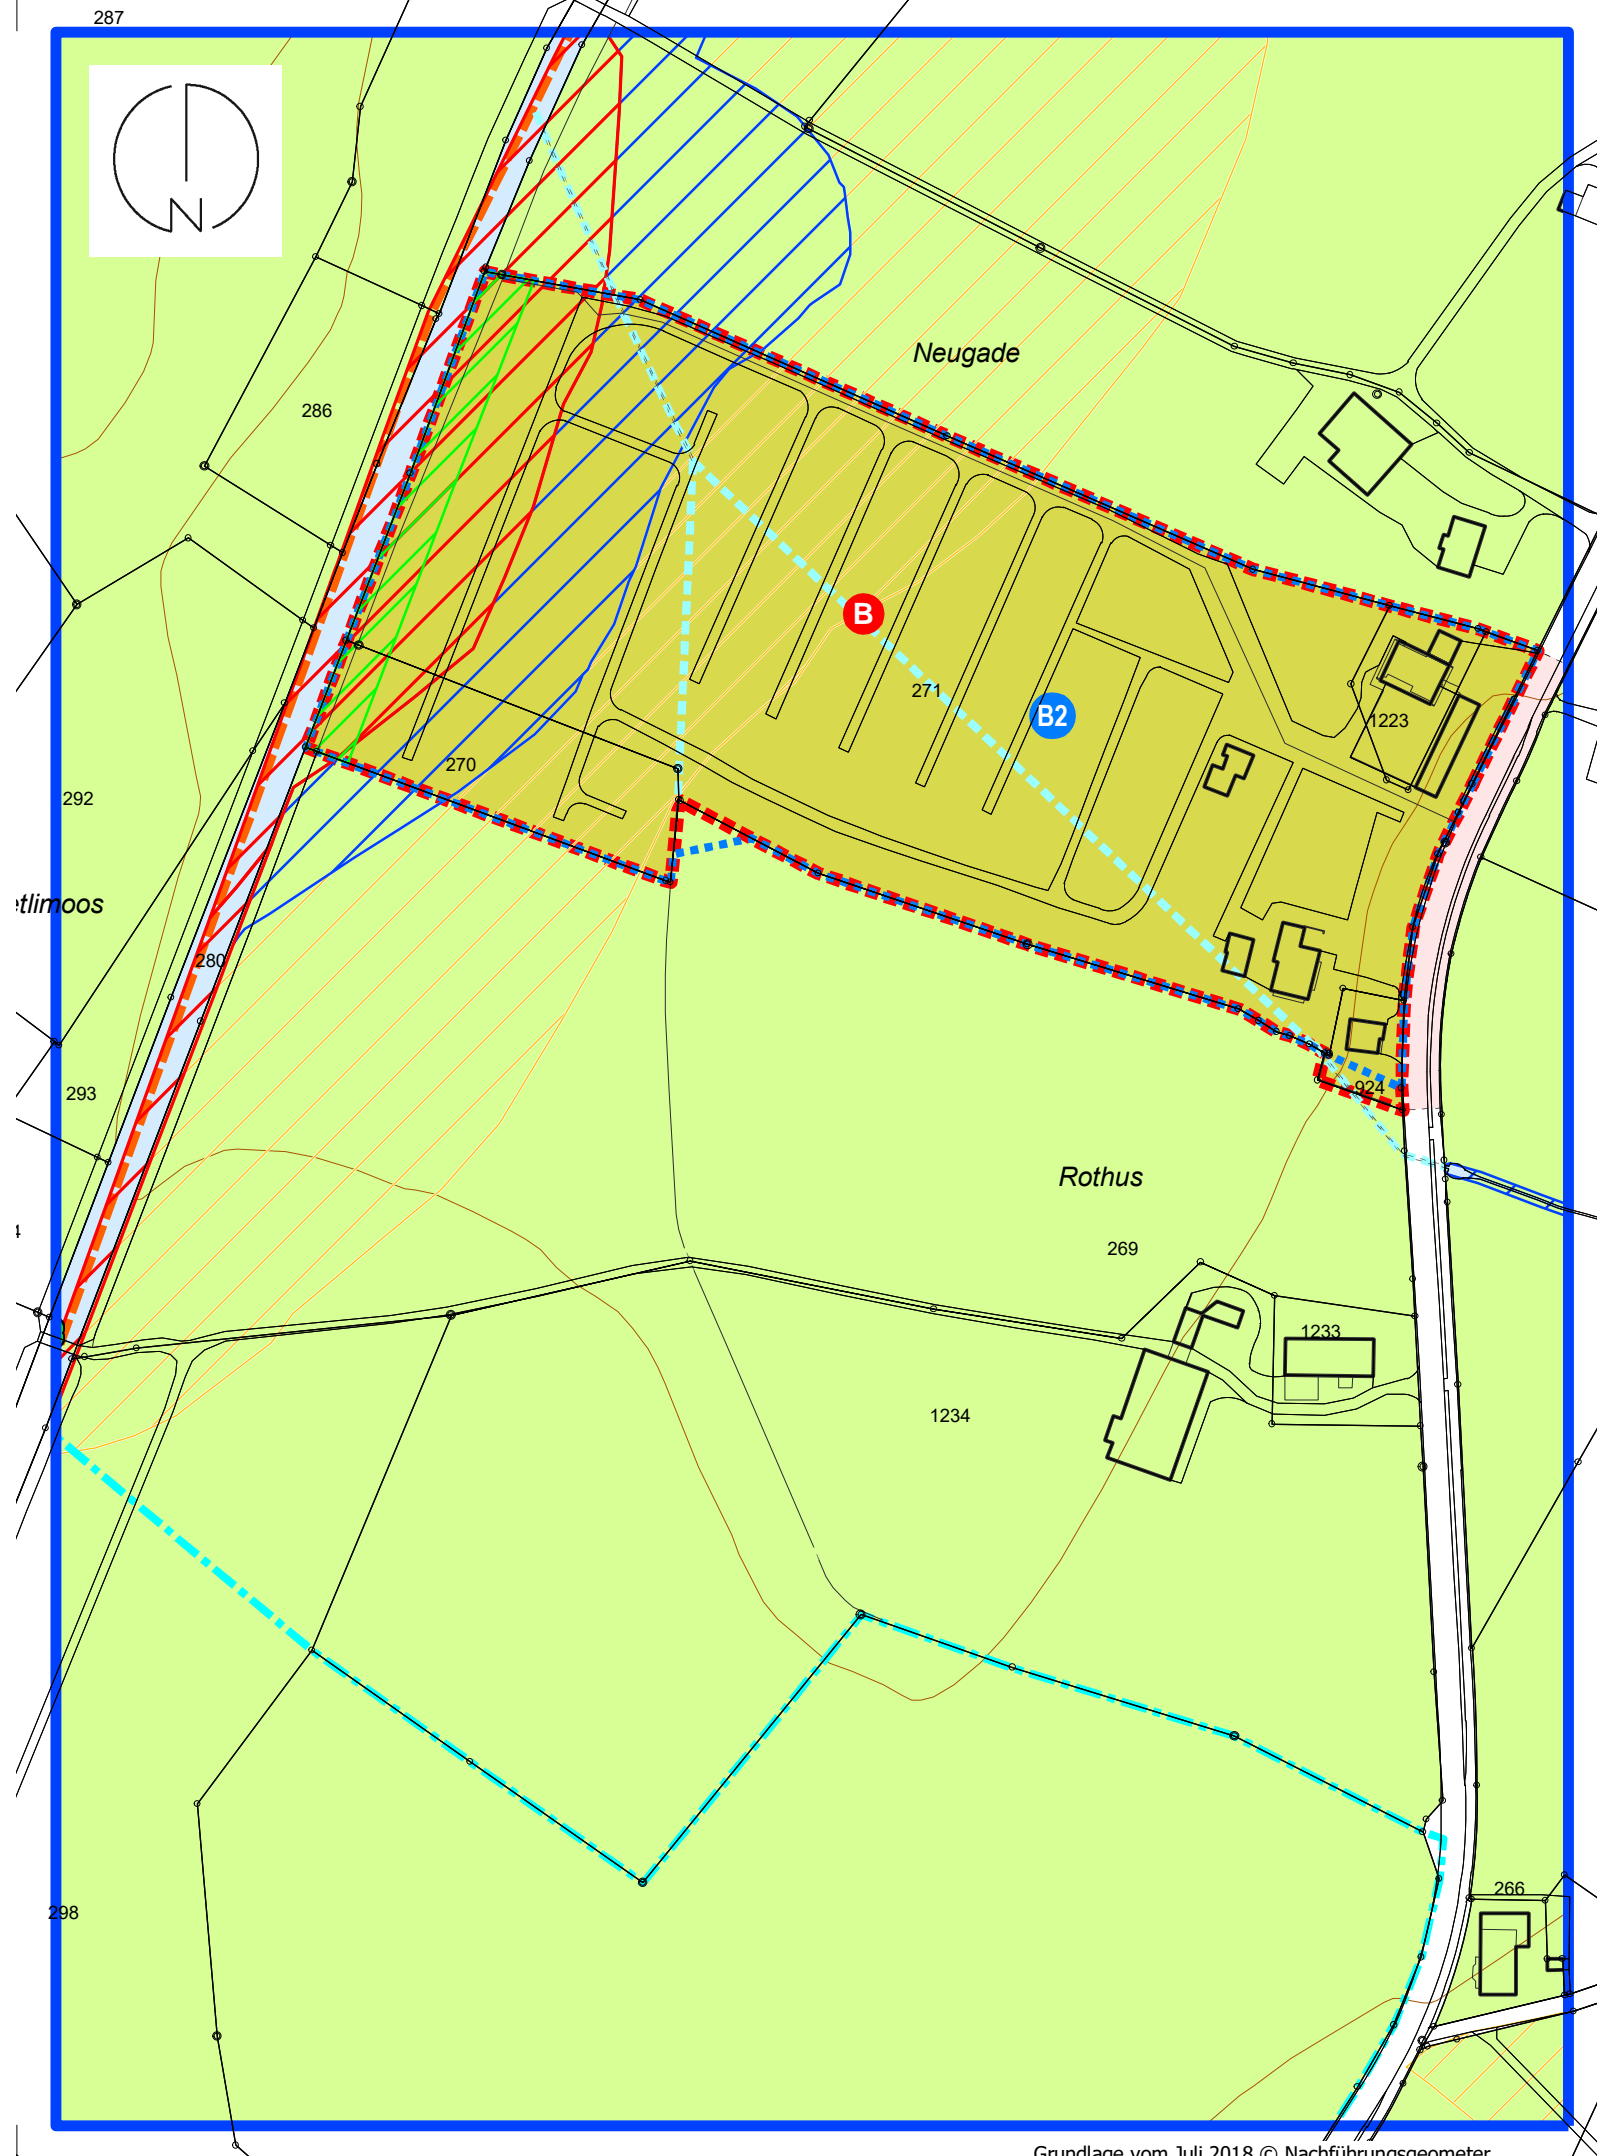

Nutzungsplan-Elemente

Bauzonen		LES
	T Tourismuszone	II
	Vz Verkehrszonen	
	Gwi Gewässerraumzone innerhalb Bauzone	
Nichtbauzonen		
	Lw Landwirtschaftszonen	III
	üGa Übriges Gebiet a	III

Gefahrenzonen	
	Gefahrenzone A1 (Überschwemmung)
	Gefahrenzone B1 (Überschwemmung)
	Gefahrenhinweiszone C1 (Überschwemmung)

Sondernutzungsplanung	
	Bebauungsplanpflicht

Informations-Elemente

	Gewässer	
	eingedoltes Gewässer	Die Festlegung der Gewässerraumzone erfolgt im Rahmen des Bebauungsplans. Zwischenzeitlich gelten die Übergangsbestimmungen gemäss Art. 41 GschV.
	Grundwasserschutzareal	
	Perimeter Gefahrenkarte	
	Geltungsbereich Zonenplan	
Sondernutzungspläne rechtsgültig		
	Bebauungsplan Neugaden vom 10.5.1990	