



Vorprüfung

Zonenplan Feldmoos

1 : 2'000

Öffentliche Auflage vom bis


Von der Gemeindeversammlung beschlossen am

Der Gemeindepräsident: Der Gemeindegeschreiber:

Vom Regierungsrat mit Entscheid Nr. vom

Datum:

Unterschrift:

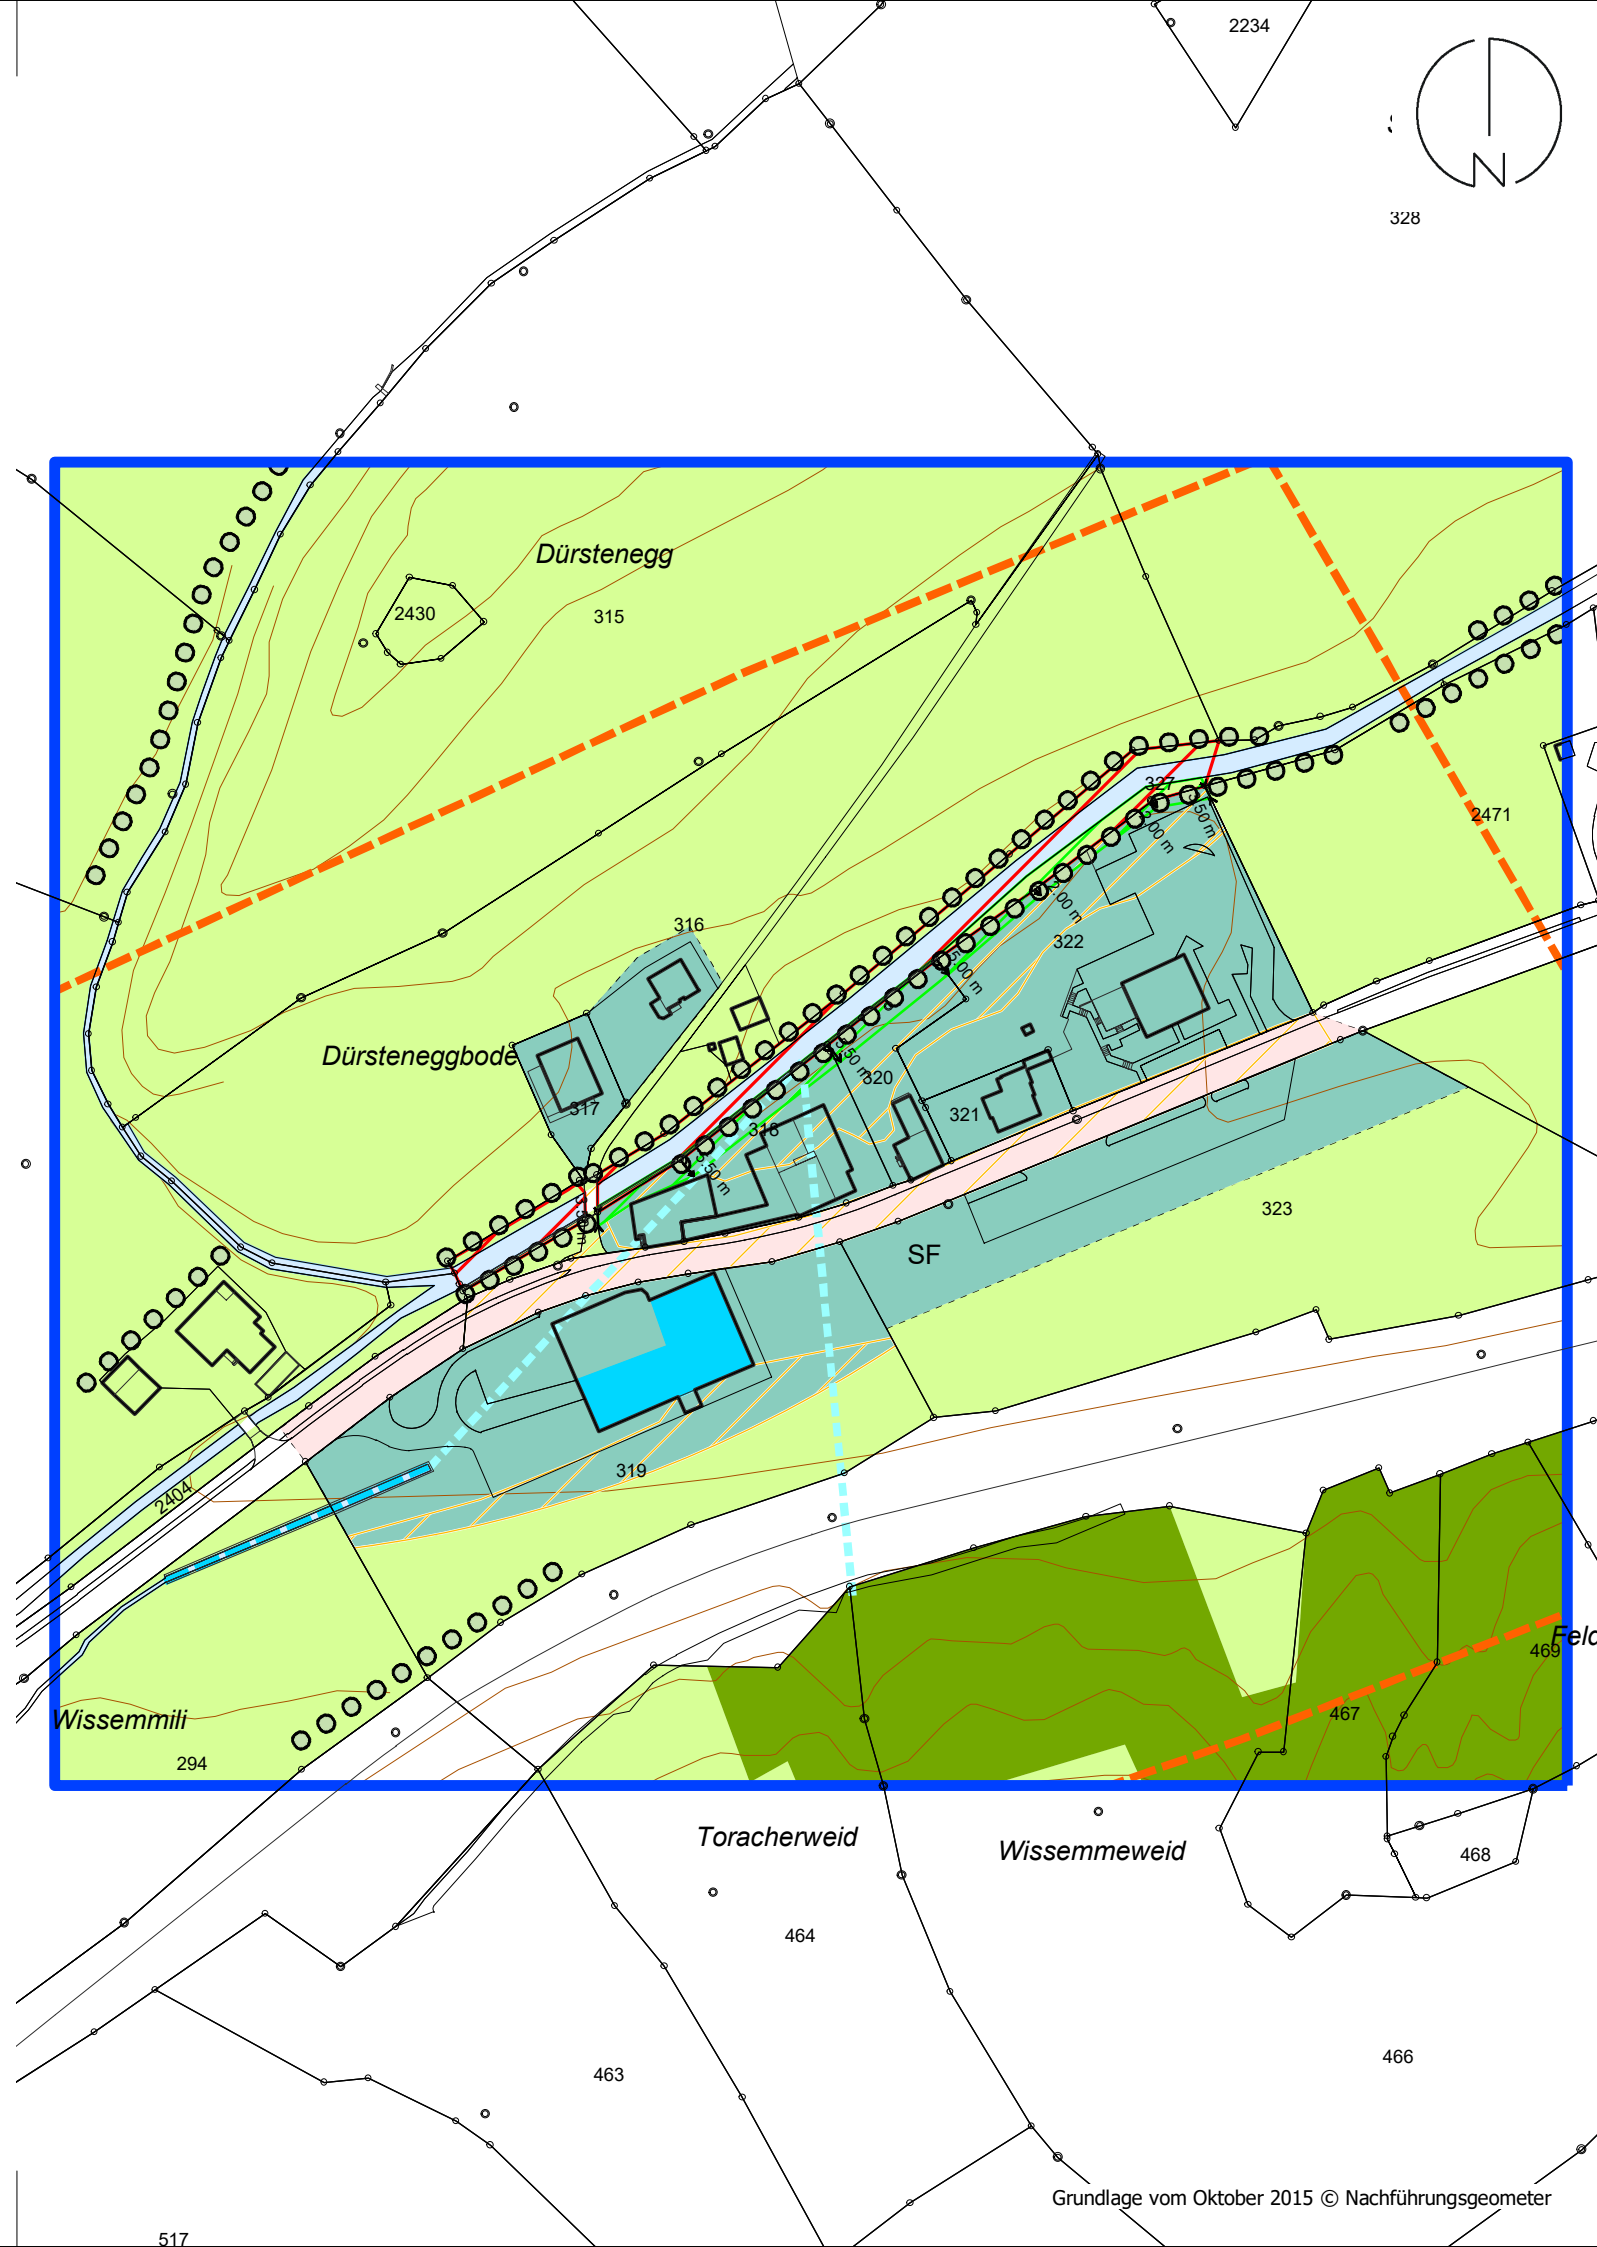

Nutzungsplan-Elemente

Bauzonen			LES
	SF	Sonderbauzone Feldmoos	III
	Vz	Verkehrszone	
	Gwi	Gewässerraumzone innerhalb Bauzone	
Nichtbauzonen			
	Lw	Landwirtschaftszone	III
	üGa	Übriges Gebiet a	III
Gefahrenzonen			
	Gefahrenzone A1 (Überschwemmung)		
	Gefahrenhinweiszone C1 (Überschwemmung)		

Informations-Elemente

	Wald	
	Gewässer	
	eingedoltes Gewässer	
	Hecke / Ufergehölz	
	Erhaltenswertes Kulturobjekt	gemäss Bauinventar
	Perimeter Gefahrenkarte	
	Geltungsbereich Zonenplan	