



Vorprüfung

Zonenplan Unter Wiggen

1 : 2'000

Öffentliche Auflage vom bis


Von der Gemeindeversammlung beschlossen am

Der Gemeindepräsident: Der Gemeindegemeinderat:

Vom Regierungsrat mit Entscheid Nr. vom

Datum:

Unterschrift:

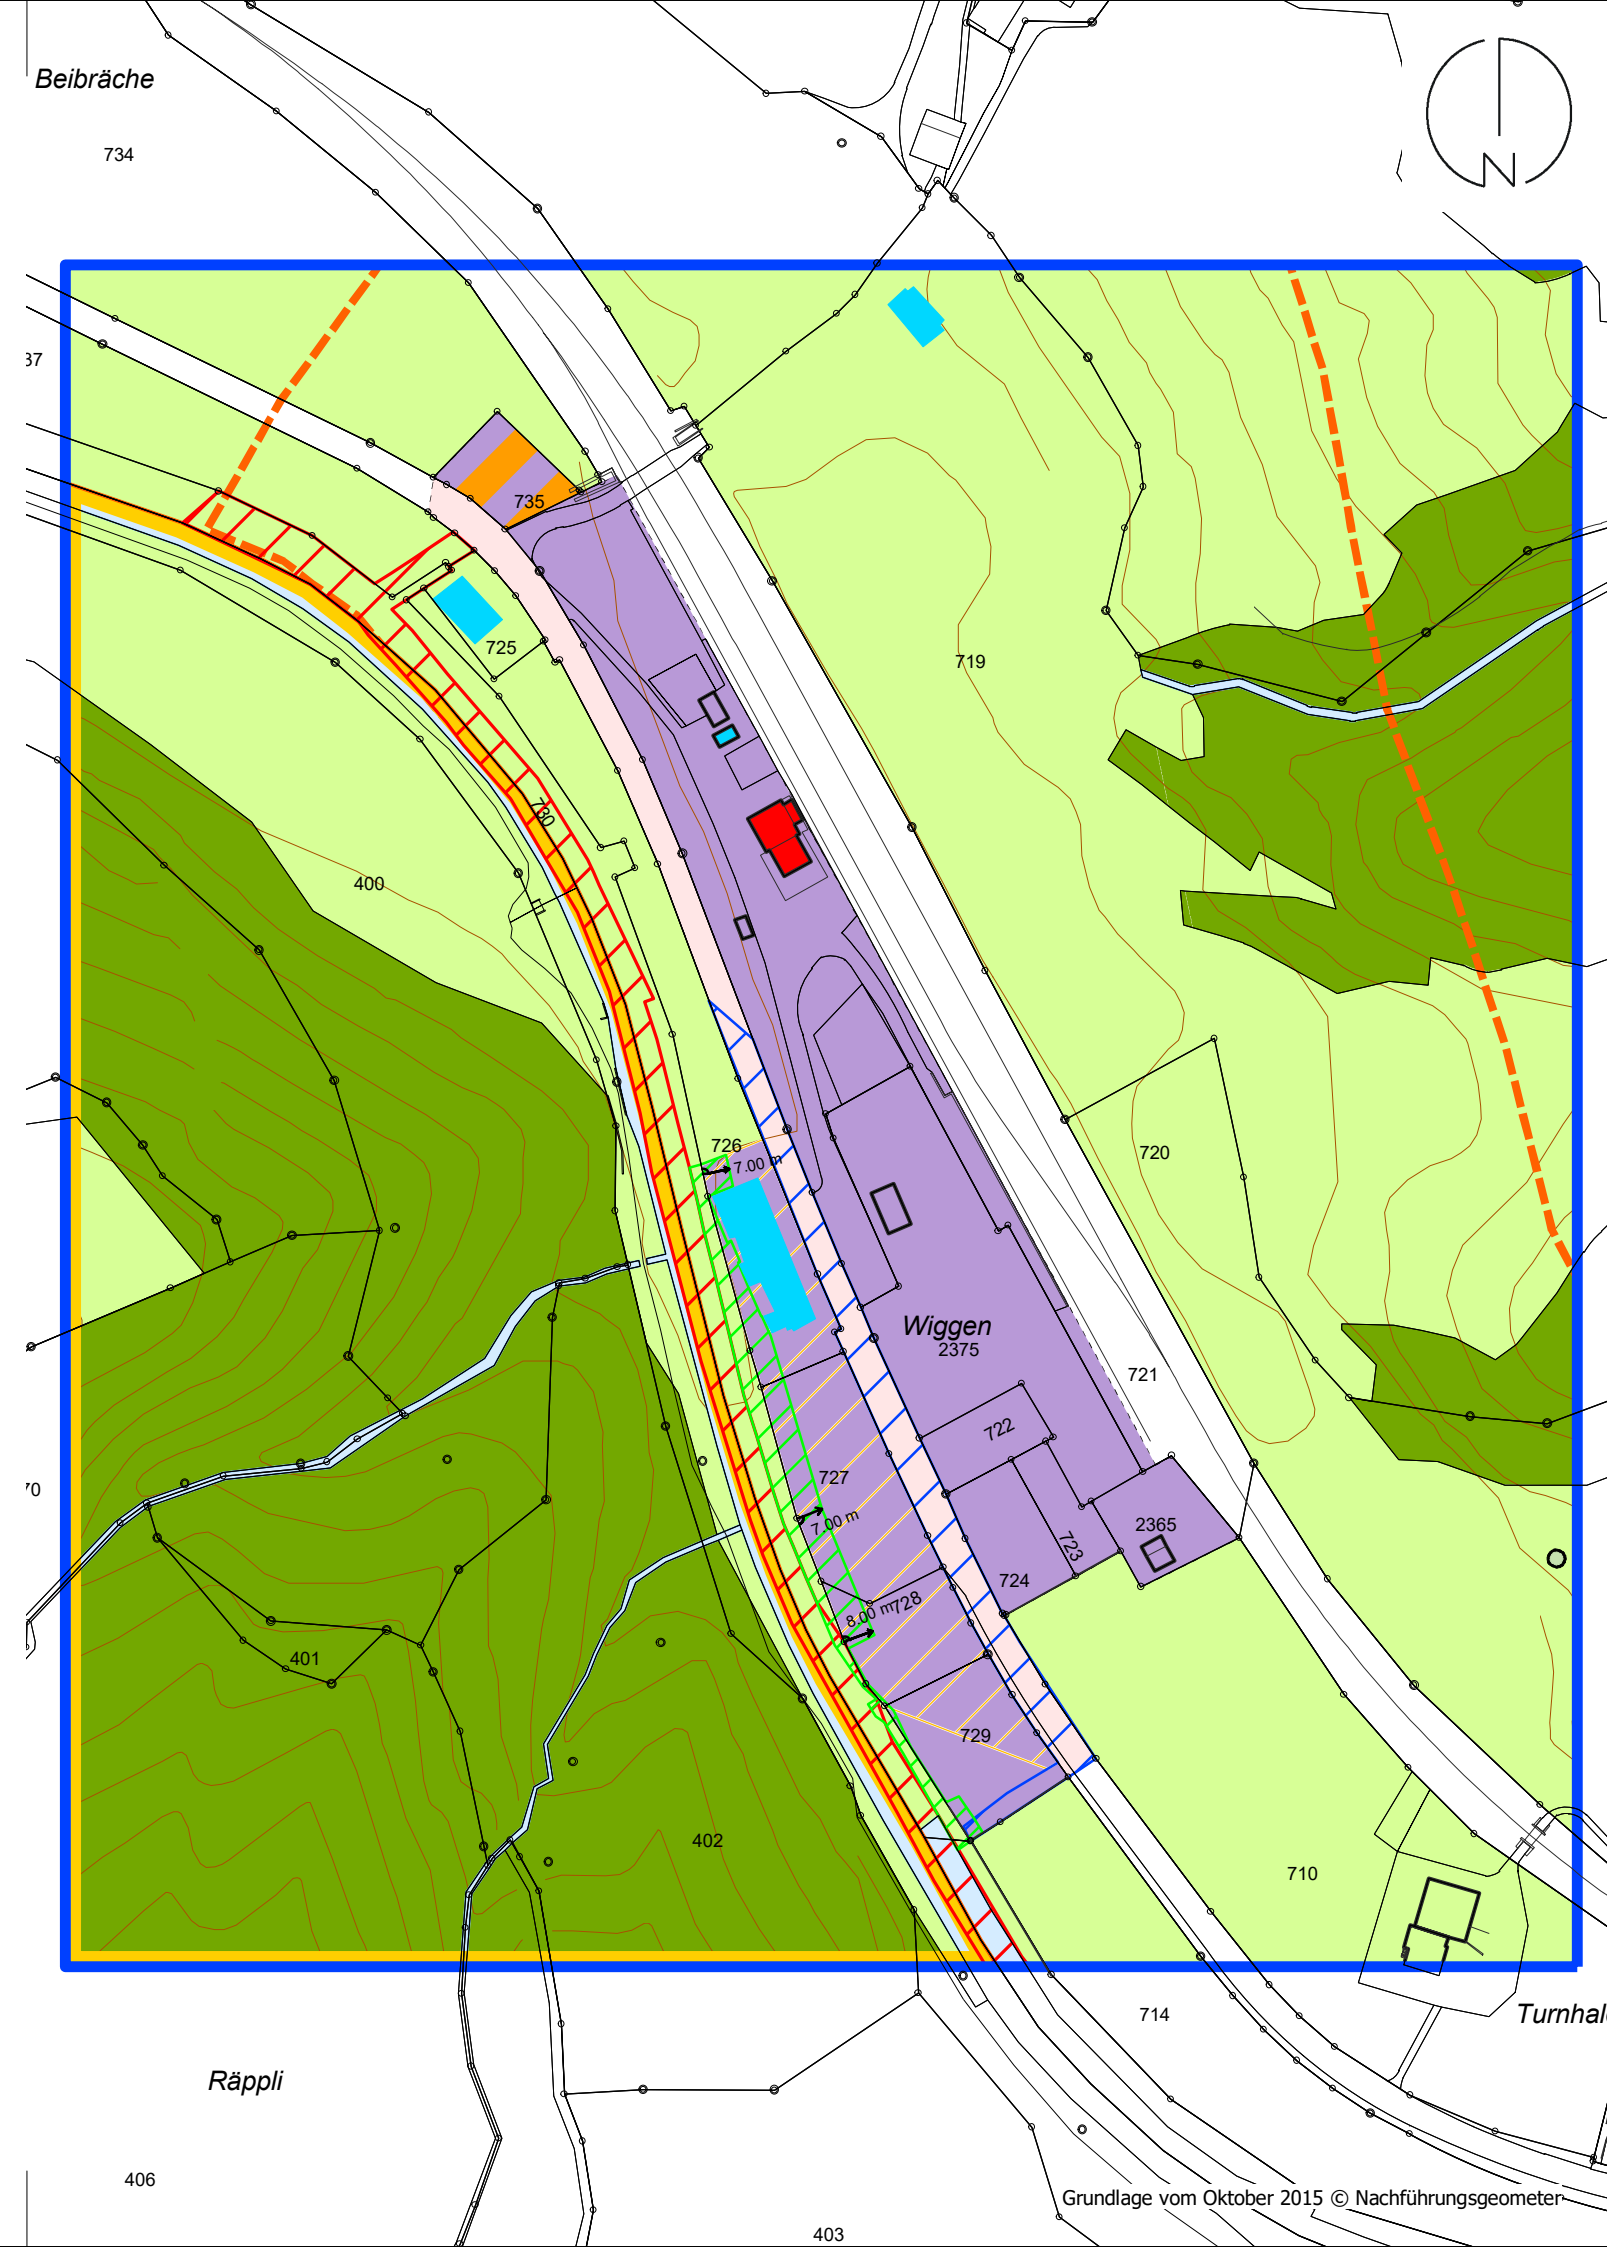

Nutzungsplan-Elemente

Bauzonen		LES
	WAr/A Wohn- und Arbeitszone A	II
	Ar1 Arbeitszone 1	III
	Vz Verkehrszone	
	Gwi Gewässerraumzone innerhalb Bauzone	

Nichtbauzonen		
	Lw Landwirtschaftszone	III
	üGa Übriges Gebiet a	III

Schutzonen und Schutzobjekte		
	Wr Wildruhezone	

Gefahrenzonen		
	Gefahrenzone A1 (Überschwemmung)	
	Gefahrenzone B1 (Überschwemmung)	
	Gefahrenhinweiszone C1 (Überschwemmung)	

Informations-Elemente		
	Wald	
	Gewässer	
	Schützenswertes Kulturobjekt	gemäss Bauinventar
	Erhaltenswertes Kulturobjekt	gemäss Bauinventar
	Perimeter Gefahrenkarte	
	Geltungsbereich Zonenplan	