

Kanton Luzern  
Gemeinde Escholzmatt-Marbach



Vorprüfung

## Zonenplan Geissenmoos

1 : 2'000

Öffentliche Auflage vom ..... bis .....

Von der Gemeindeversammlung beschlossen am .....

Der Gemeindepräsident: ..... Der Gemeindegeschreiber: .....


Vom Regierungsrat mit Entscheid Nr. .... vom .....

Datum: [ ]

Unterschrift: [ ]

Auftr.-Nr.: **13.2801**      **suisseplan Ingenieure AG raum + landschaft**  
 Sachbearb.: **GH**      Plandatum: **28.06.16**      Theaterstrasse 15 | 6003 Luzern | T +41 58 310 57 80  
 Gezeichnet: **PB**      Plangrösse: **63 x 30**      www.suisseplan.ch | luzern@suisseplan.ch

N:\13 LU\28 Escholzmatt-Marbach\01 Revision OP\30 VP\gws\ZPS\_Esol\_Marb.gws

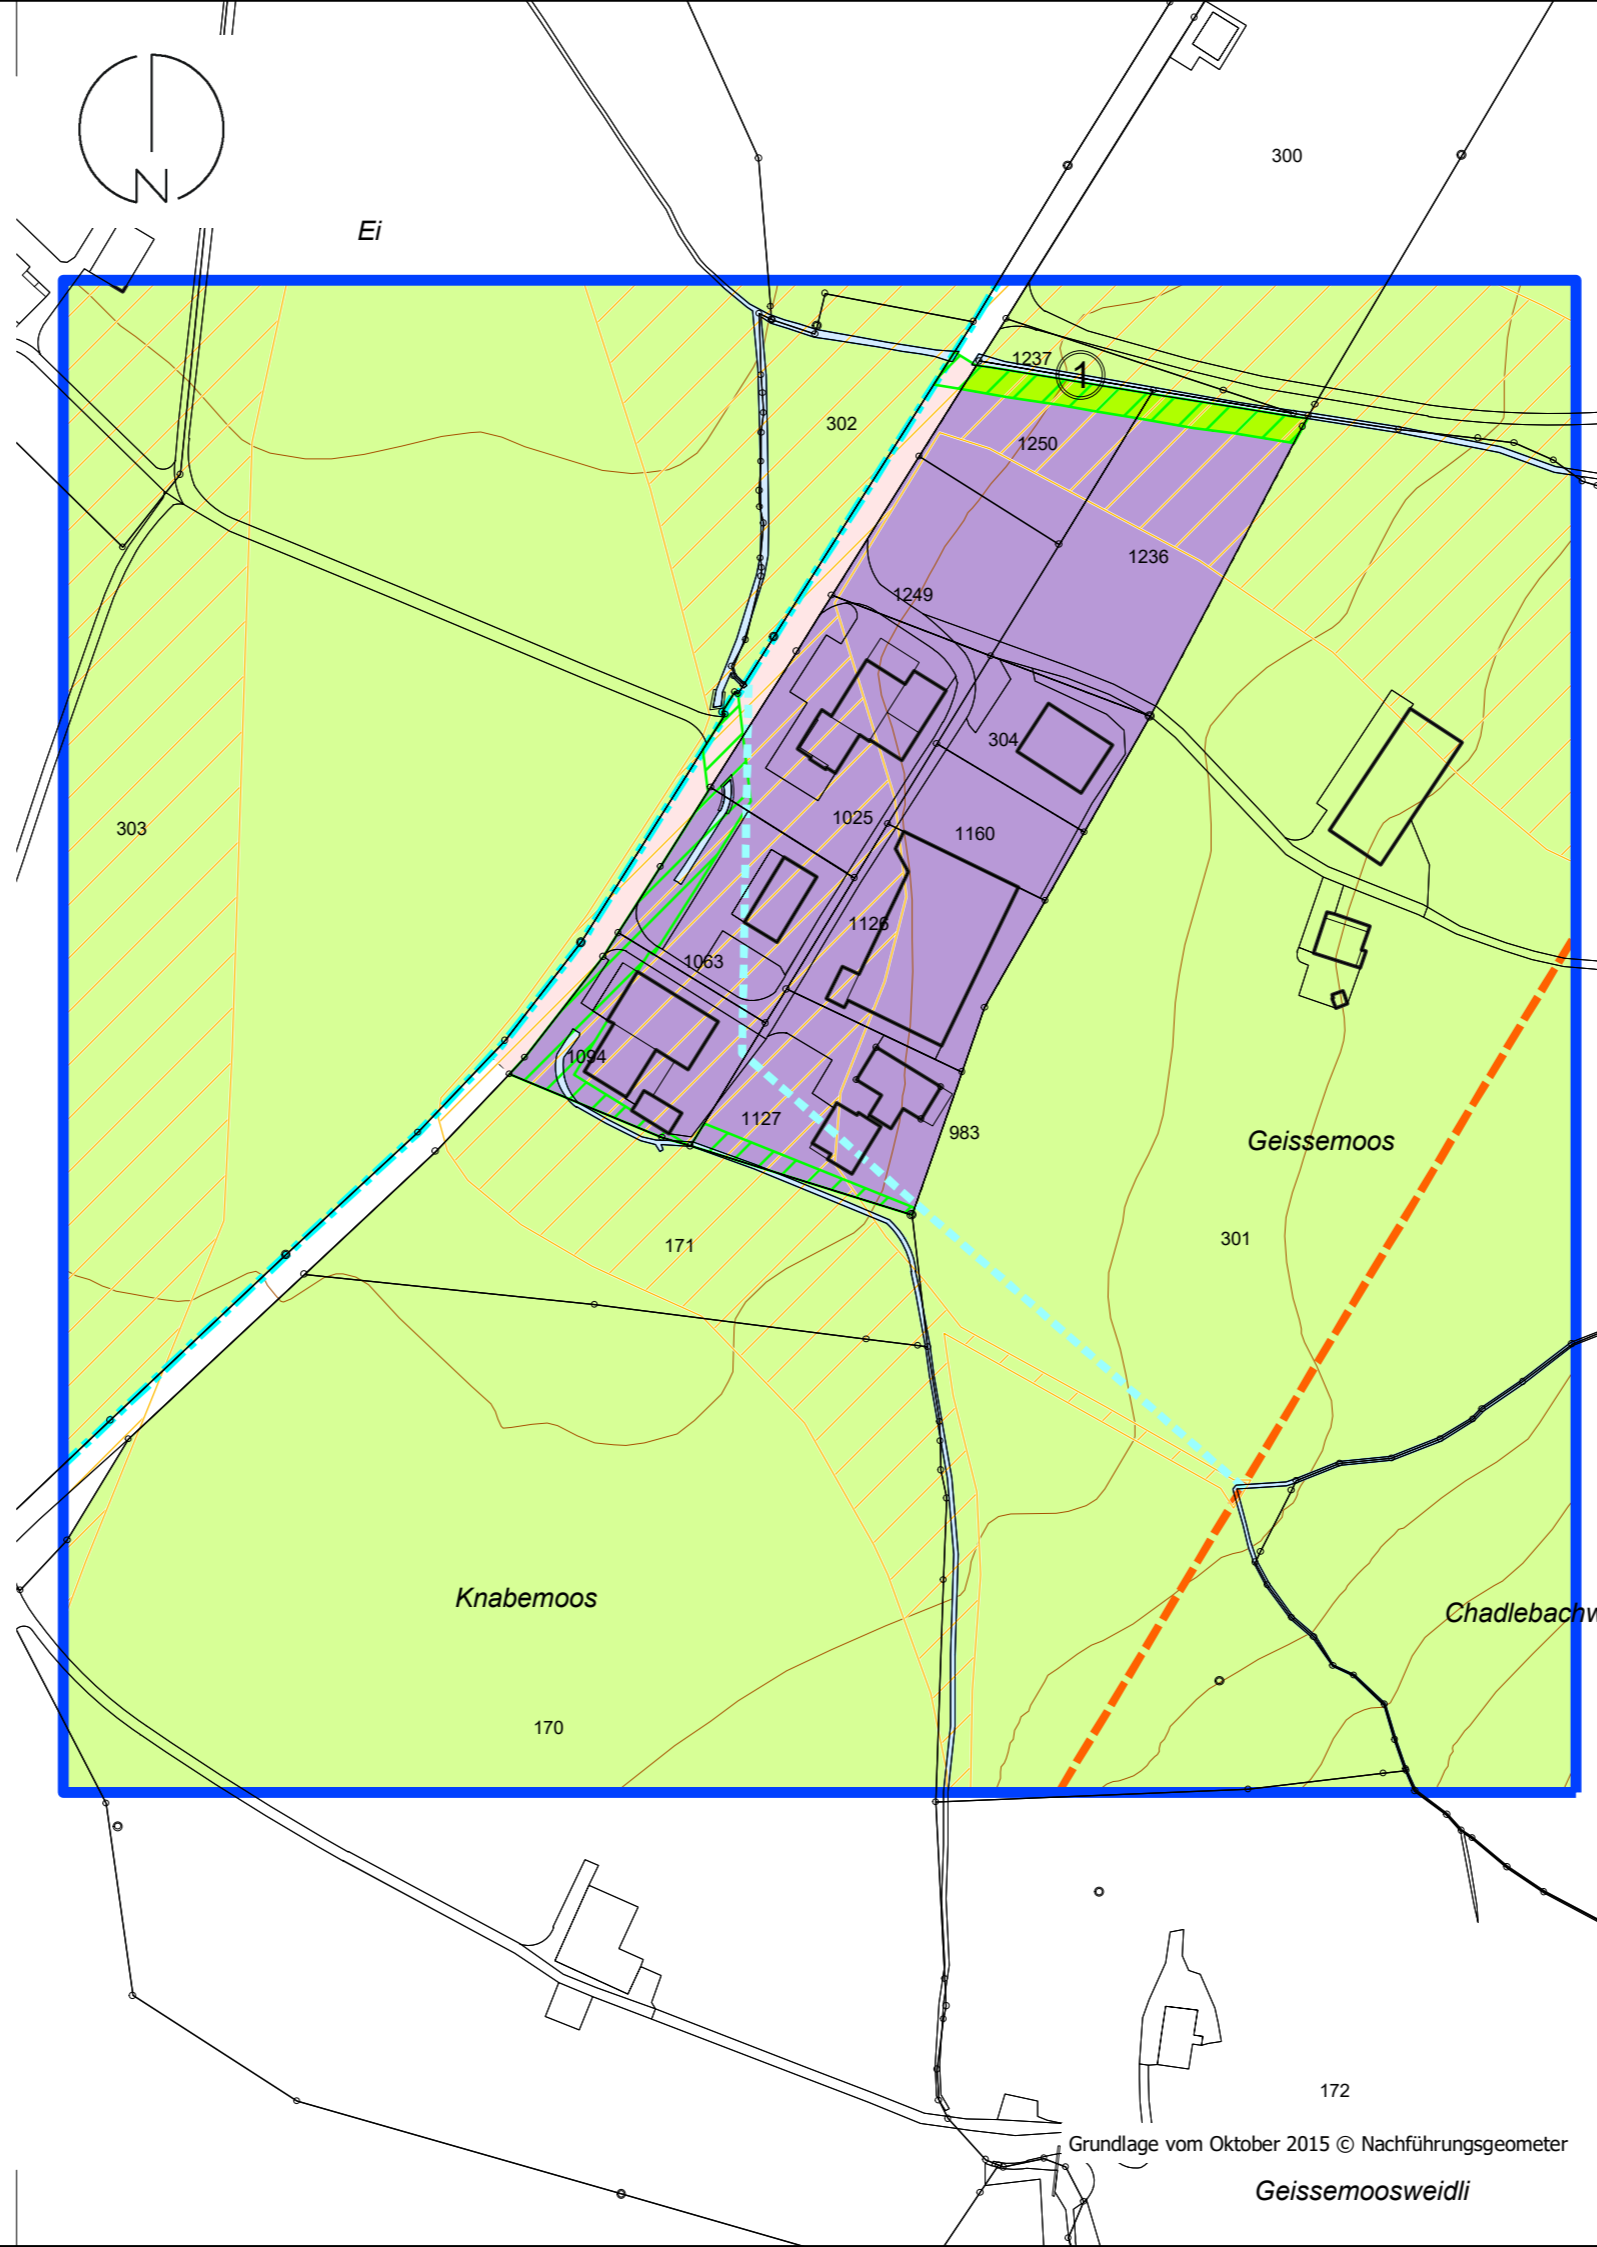

### Nutzungsplan-Elemente

<b>Bauzonen</b>		LES
	Ar1    Arbeitszone 1	III
	Gr    Grünzone	III
	Vz    Verkehrszone	
	Gwi    Gewässerraumzone innerhalb Bauzone	
<b>Nichtbauzonen</b>		
	Lw    Landwirtschaftszone	III
	üGa    Übriges Gebiet a	III
<b>Gefahrenzonen</b>		
	Gefahrenhinweiszone C1 (Überschwemmung)	

### Informations-Elemente

	Gewässer
	eingedoltes Gewässer
	Grundwasserschutzzone
	Perimeter Gefahrenkarte
	Geltungsbereich Zonenplan

Grundlage vom Oktober 2015 © Nachführungsgeometer  
Geissemoosweidli