



Grundriss Untergeschoss 1:100

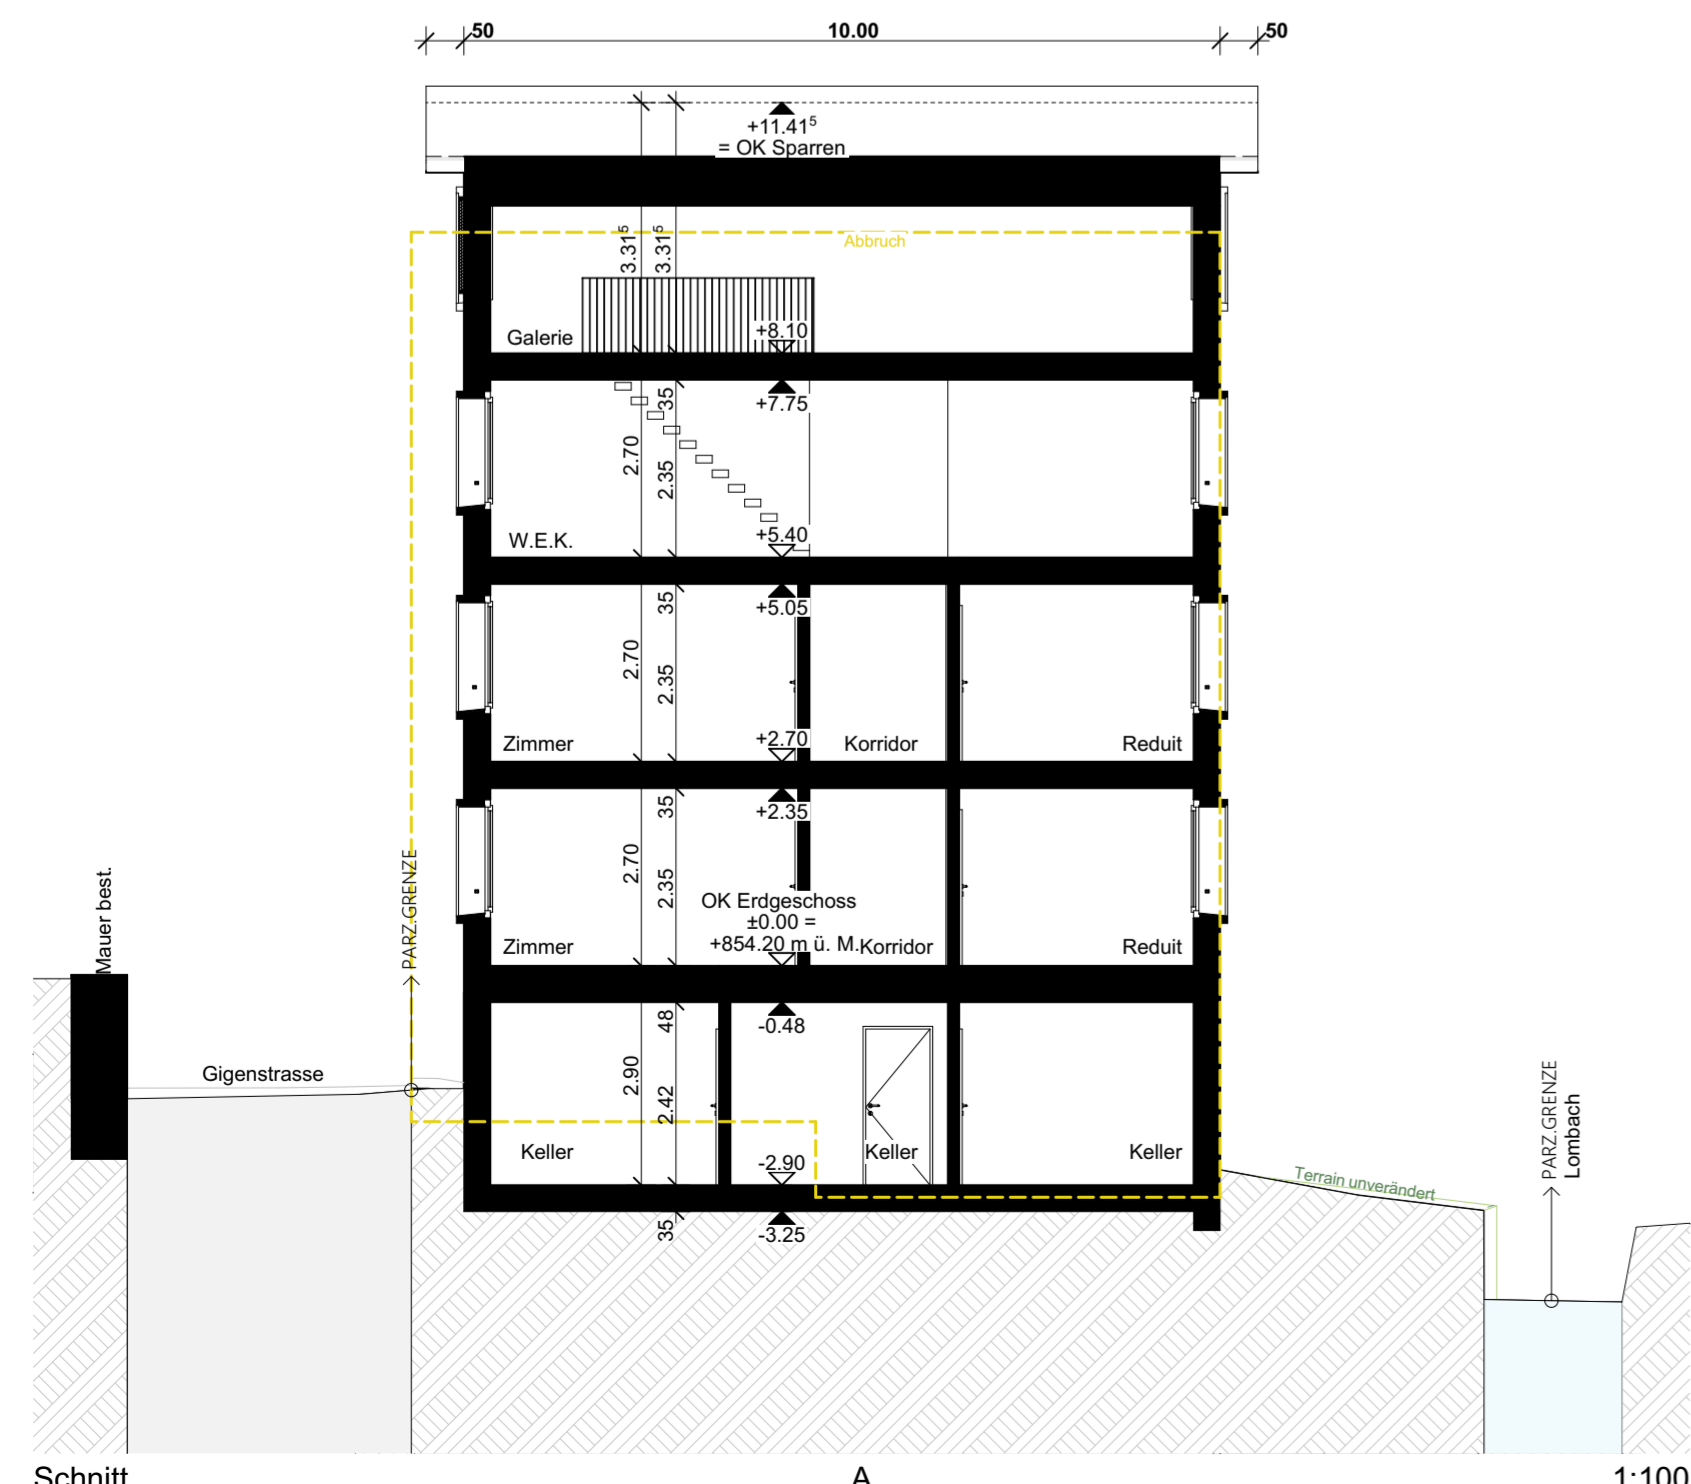

Schnitt A 1:100

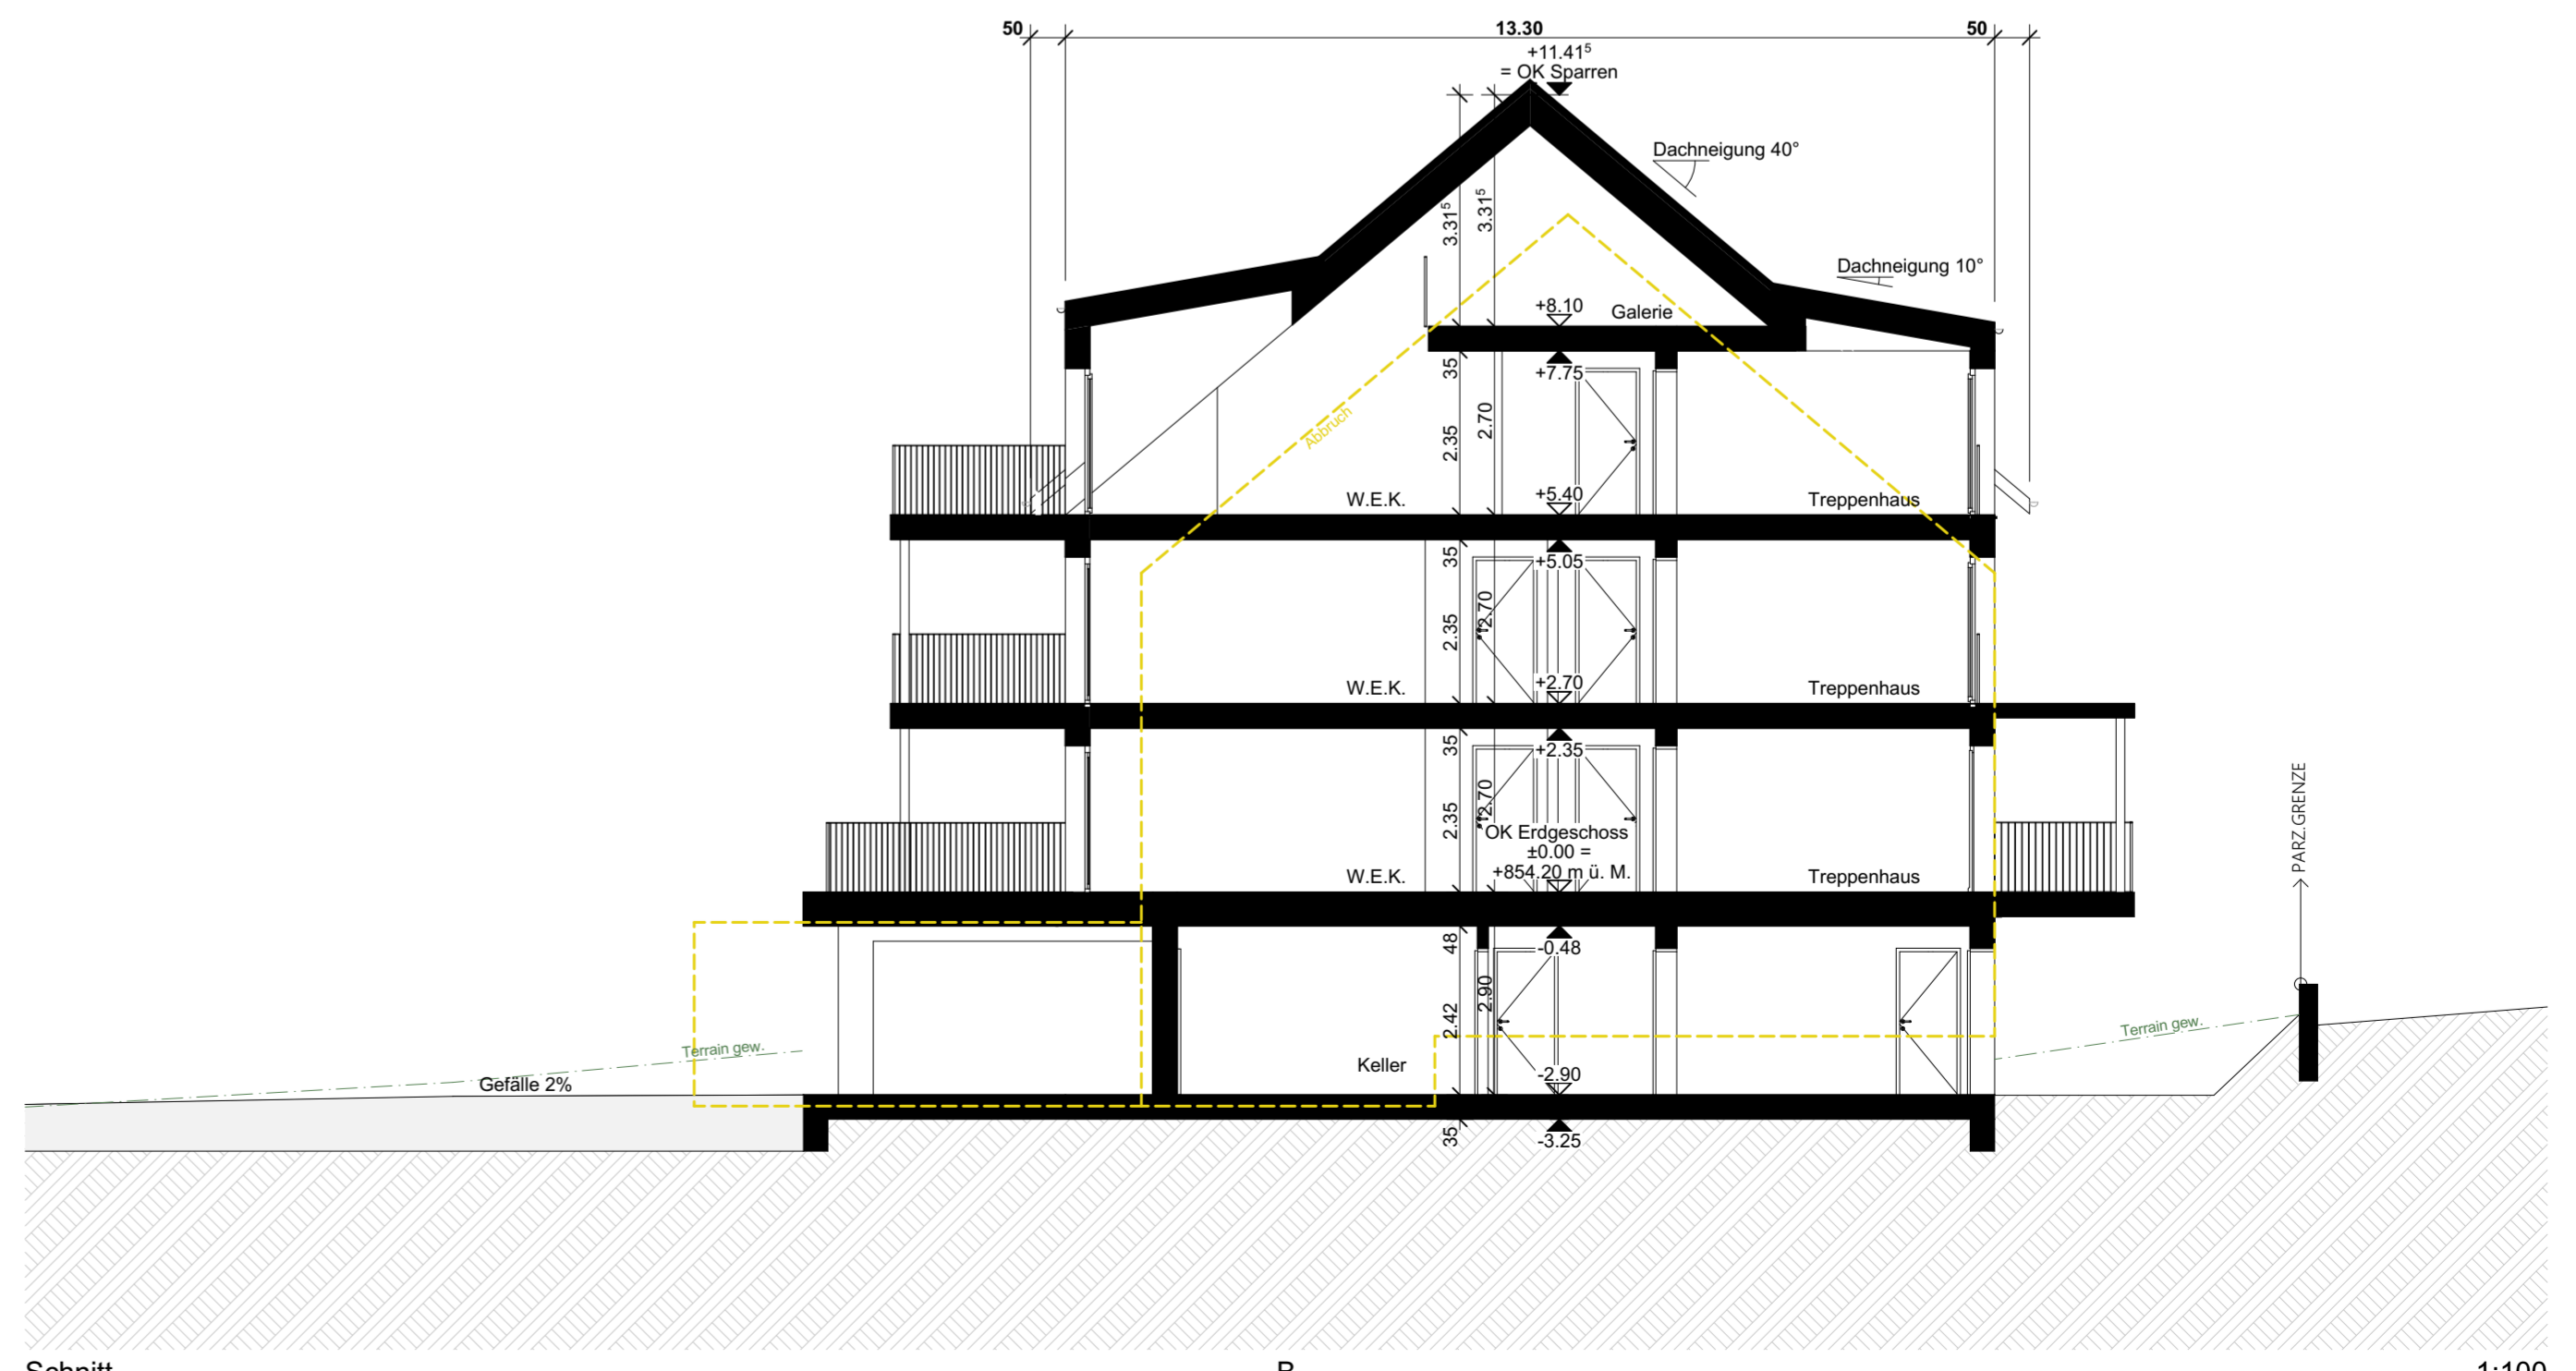

Schnitt B 1:100