




█ Bestehend
█ Ersatzneubau

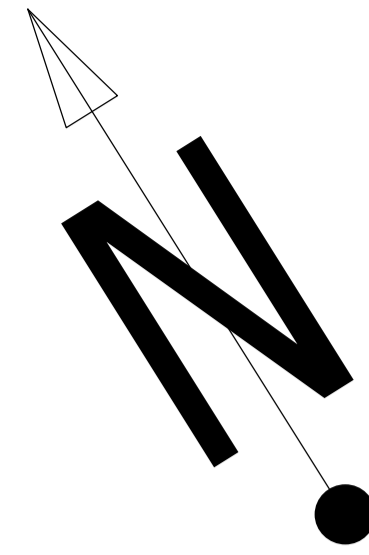


Untergeschoss Mst 1:100

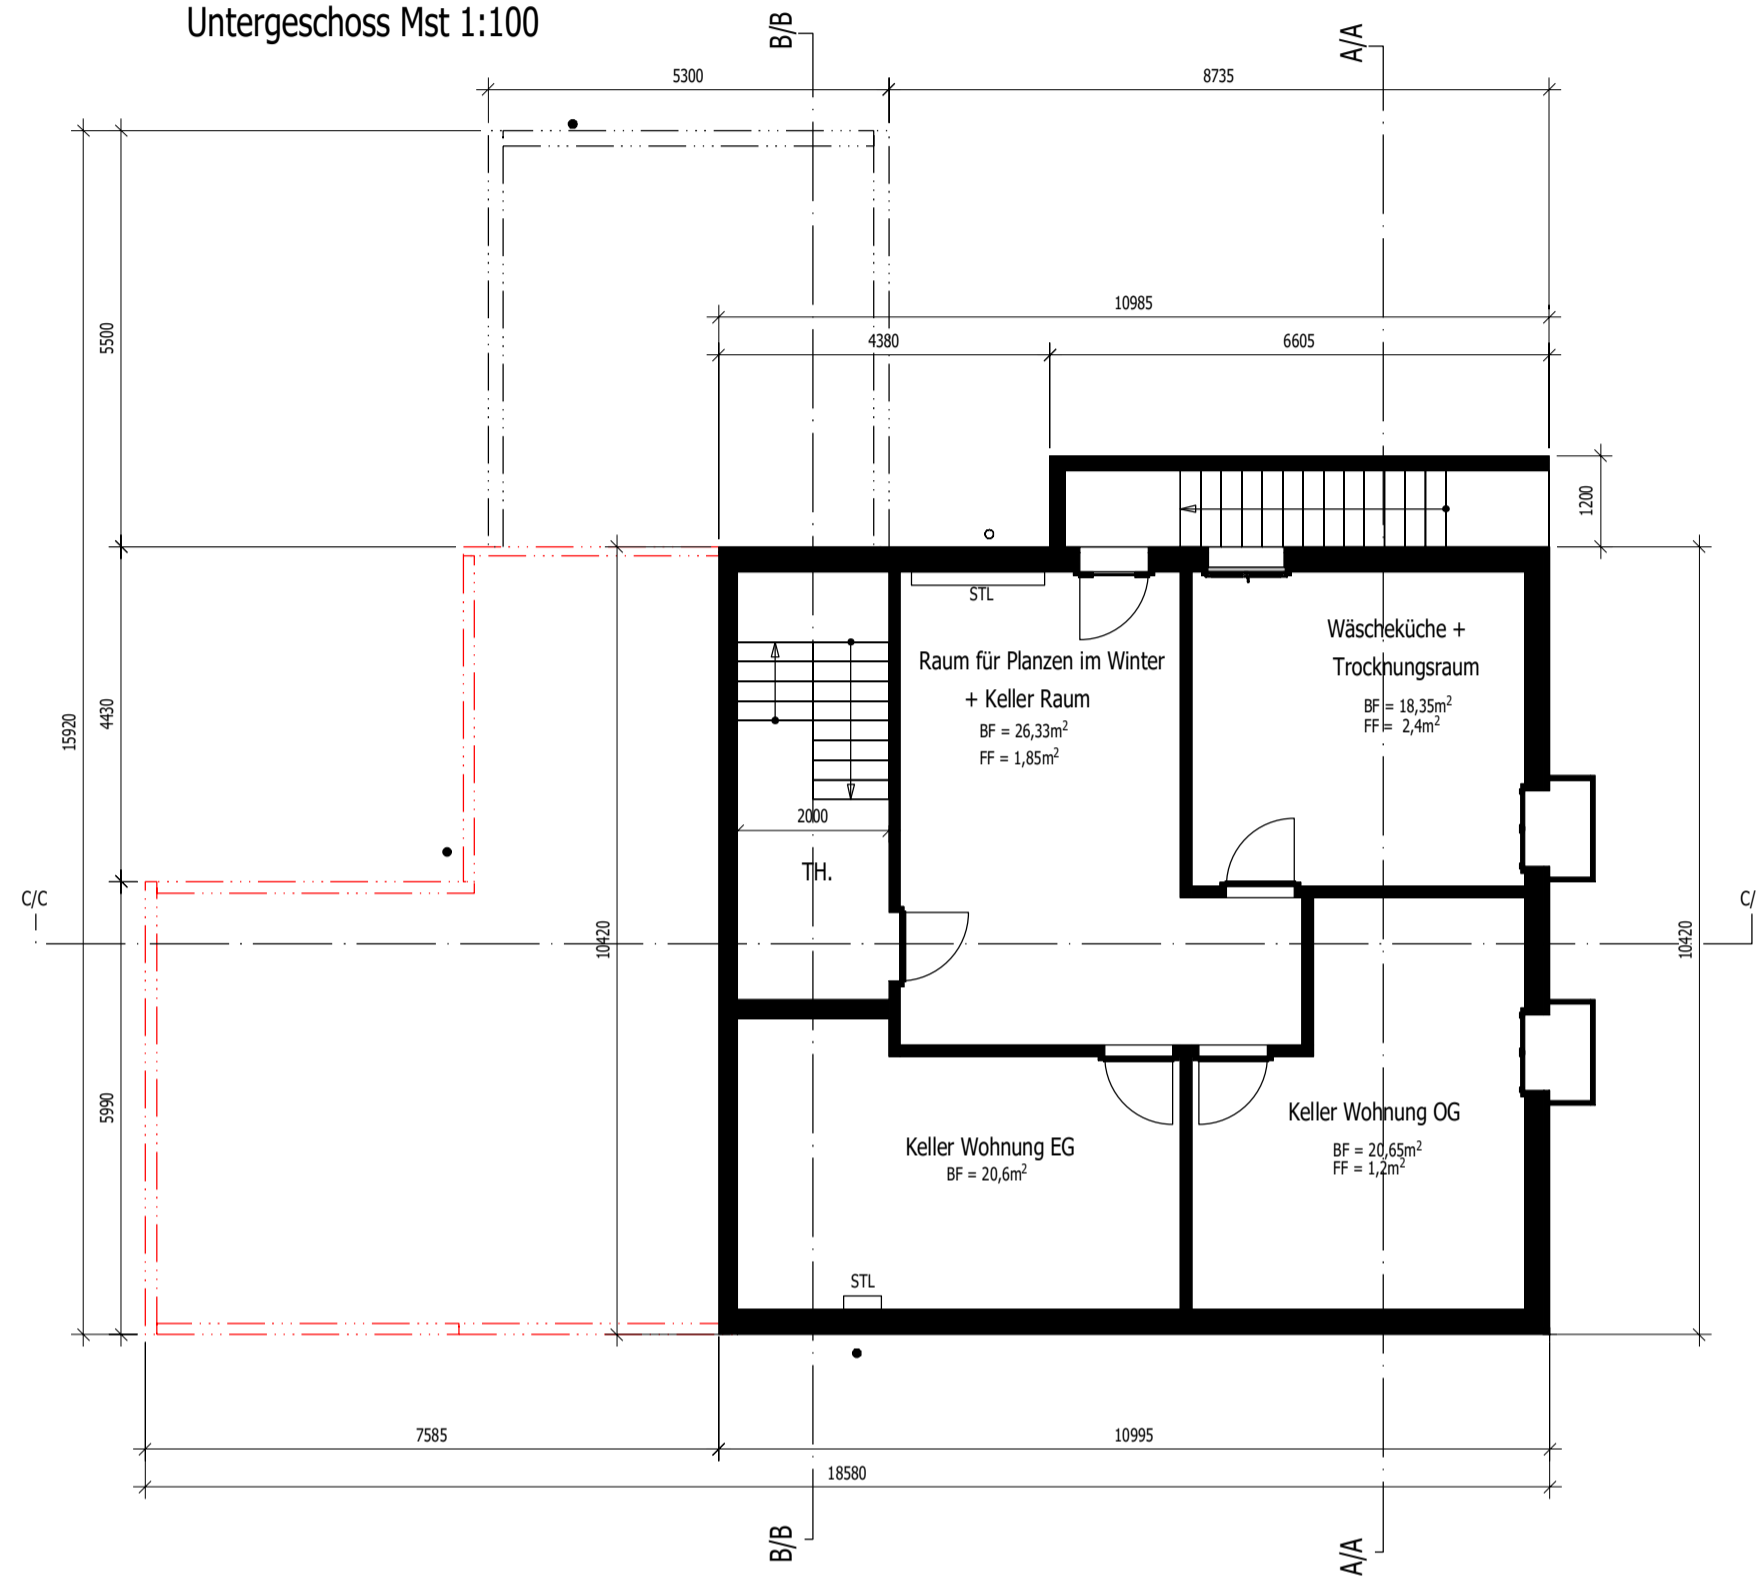


Erdgeschoss Mst 1:100

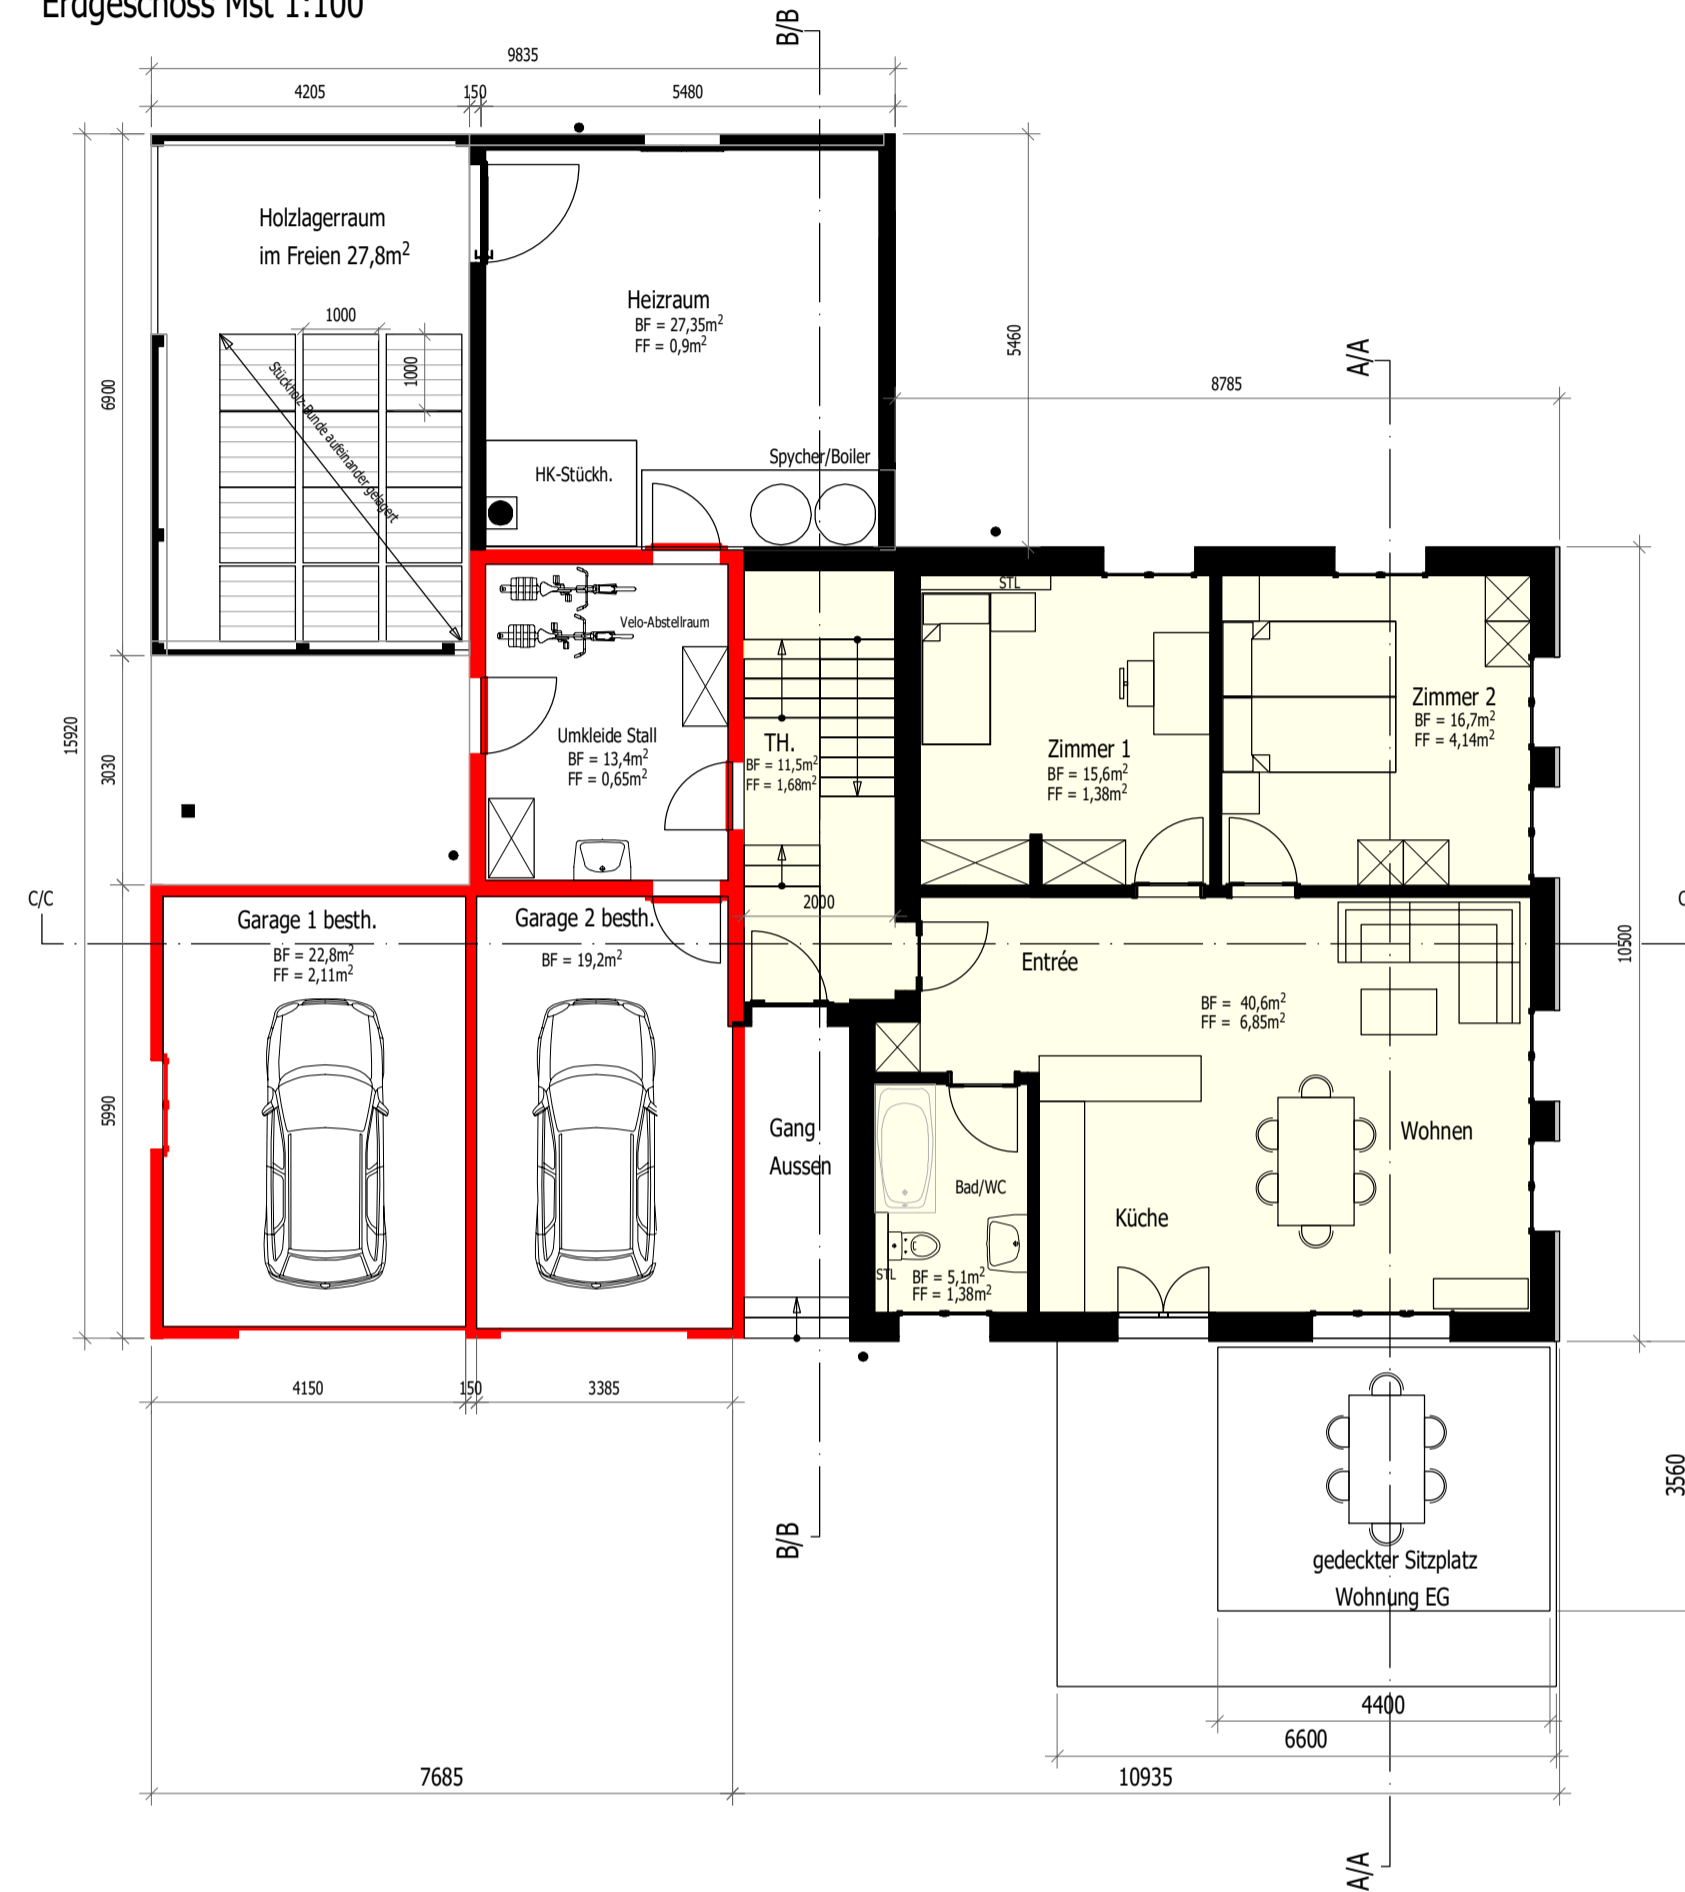




Dachgeschoss Mst 1:100

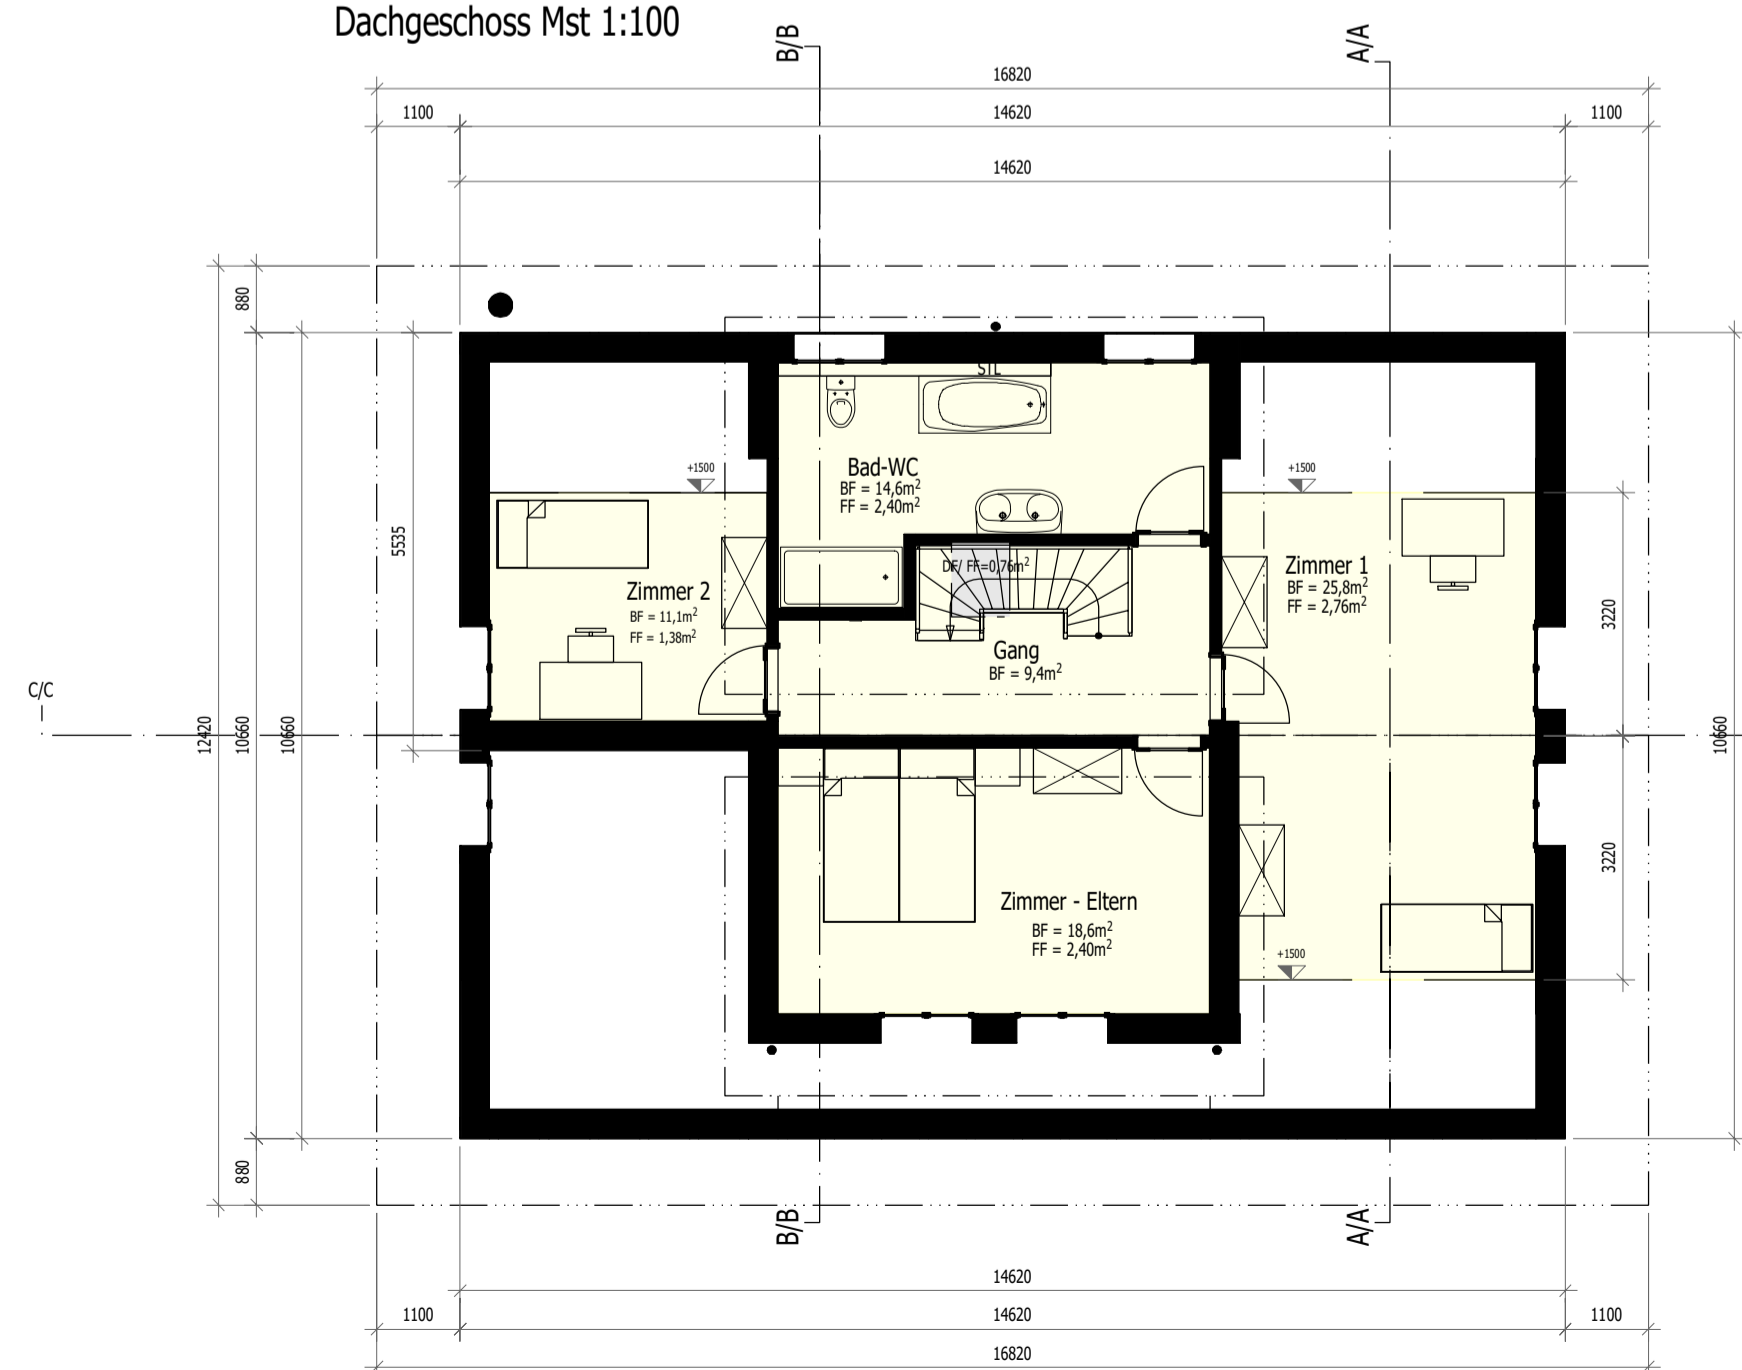

Obergeschoss Mst 1:100

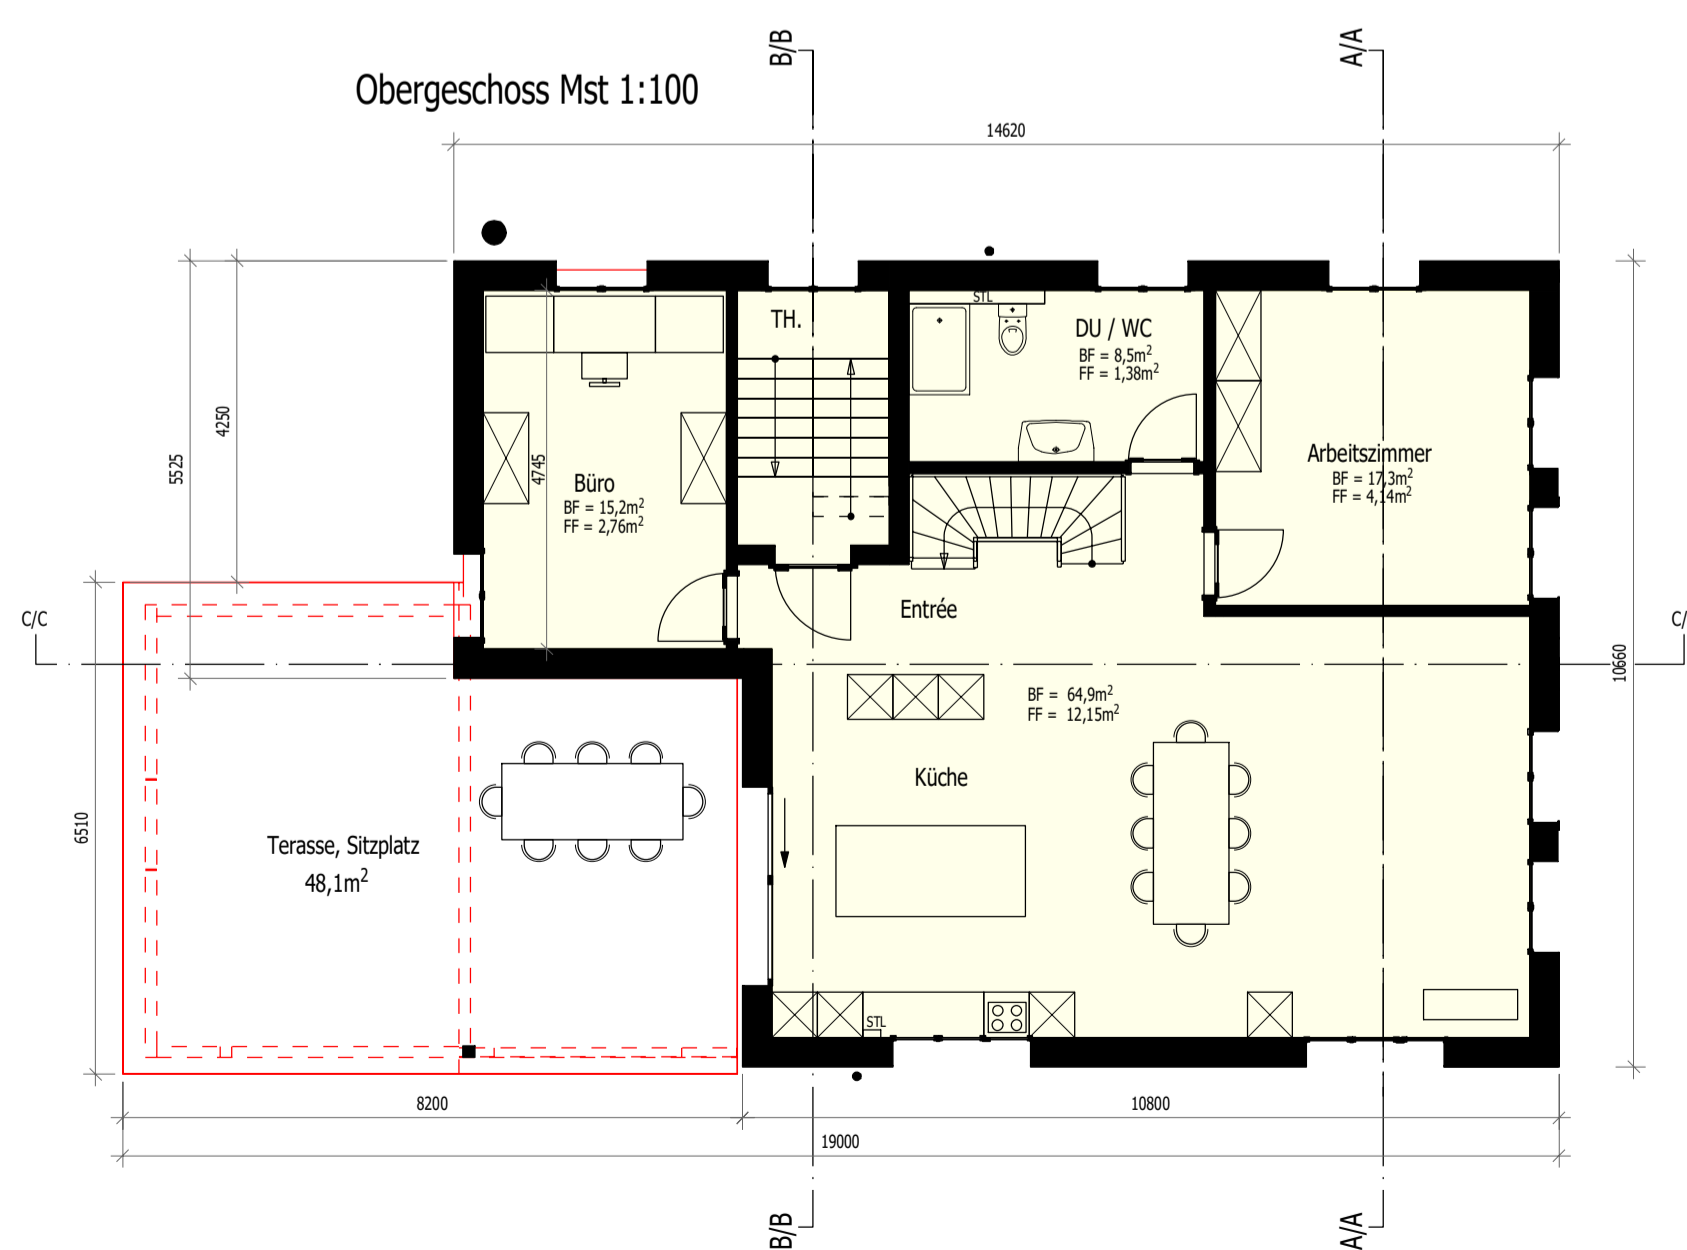

Bauherr _____
 Grundeigentümer _____
 Planverfasser _____
 Ort, Datum _____

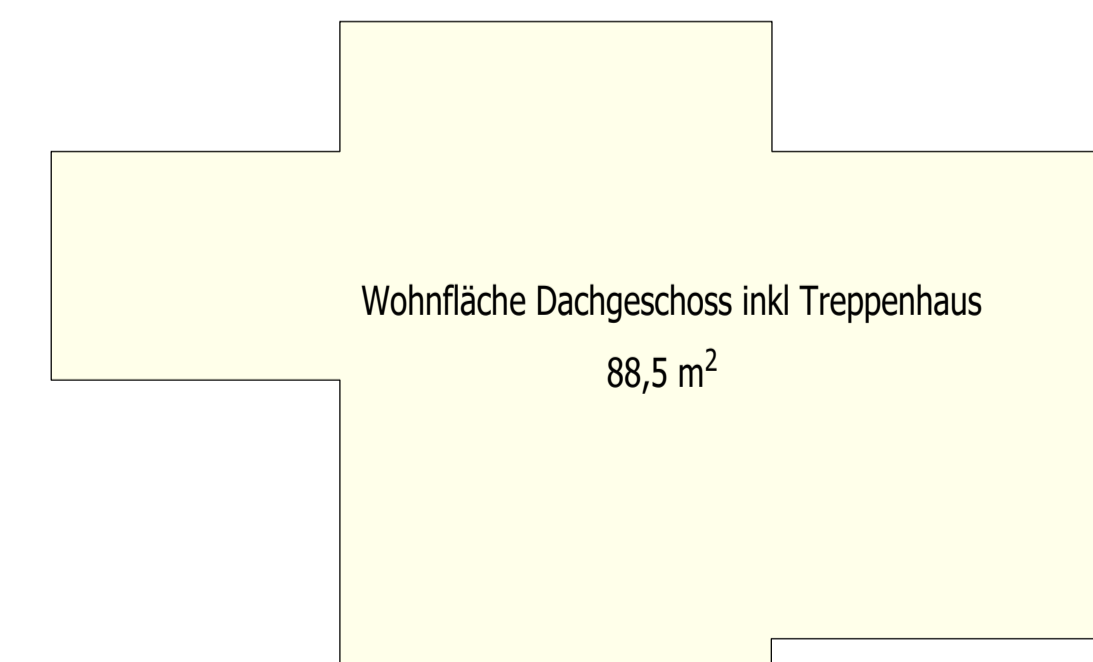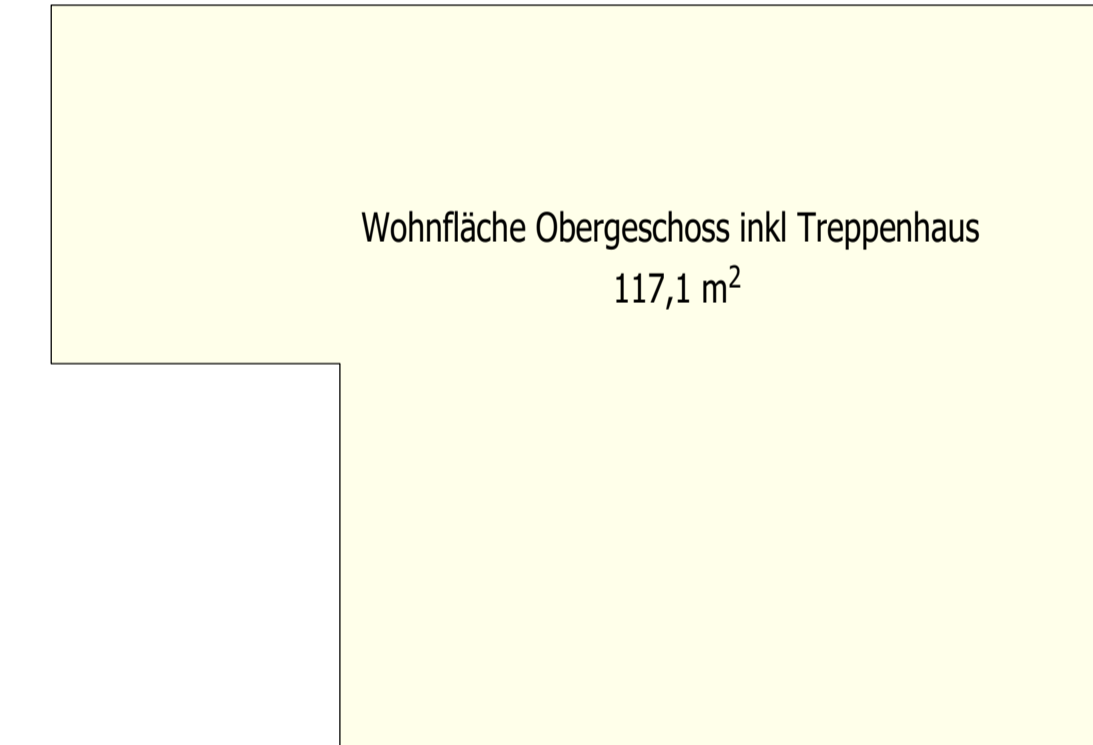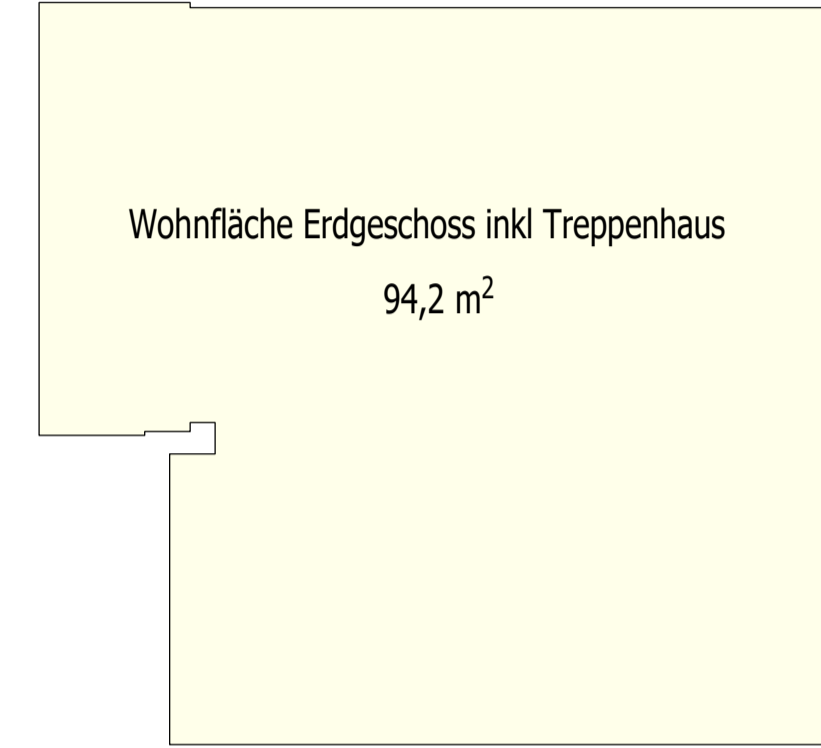

■ Bestehend
■ Ersatzneubau

Bauherr _____
 Grundeigentümer _____
 Planverfasser _____
 Ort, Datum _____


Mst 1:100 Fassade Ansicht Süd-West




Mst 1:100 Fassade Ansicht Süd-Ost




Mst 1:100 Fassade Ansicht Nord-West

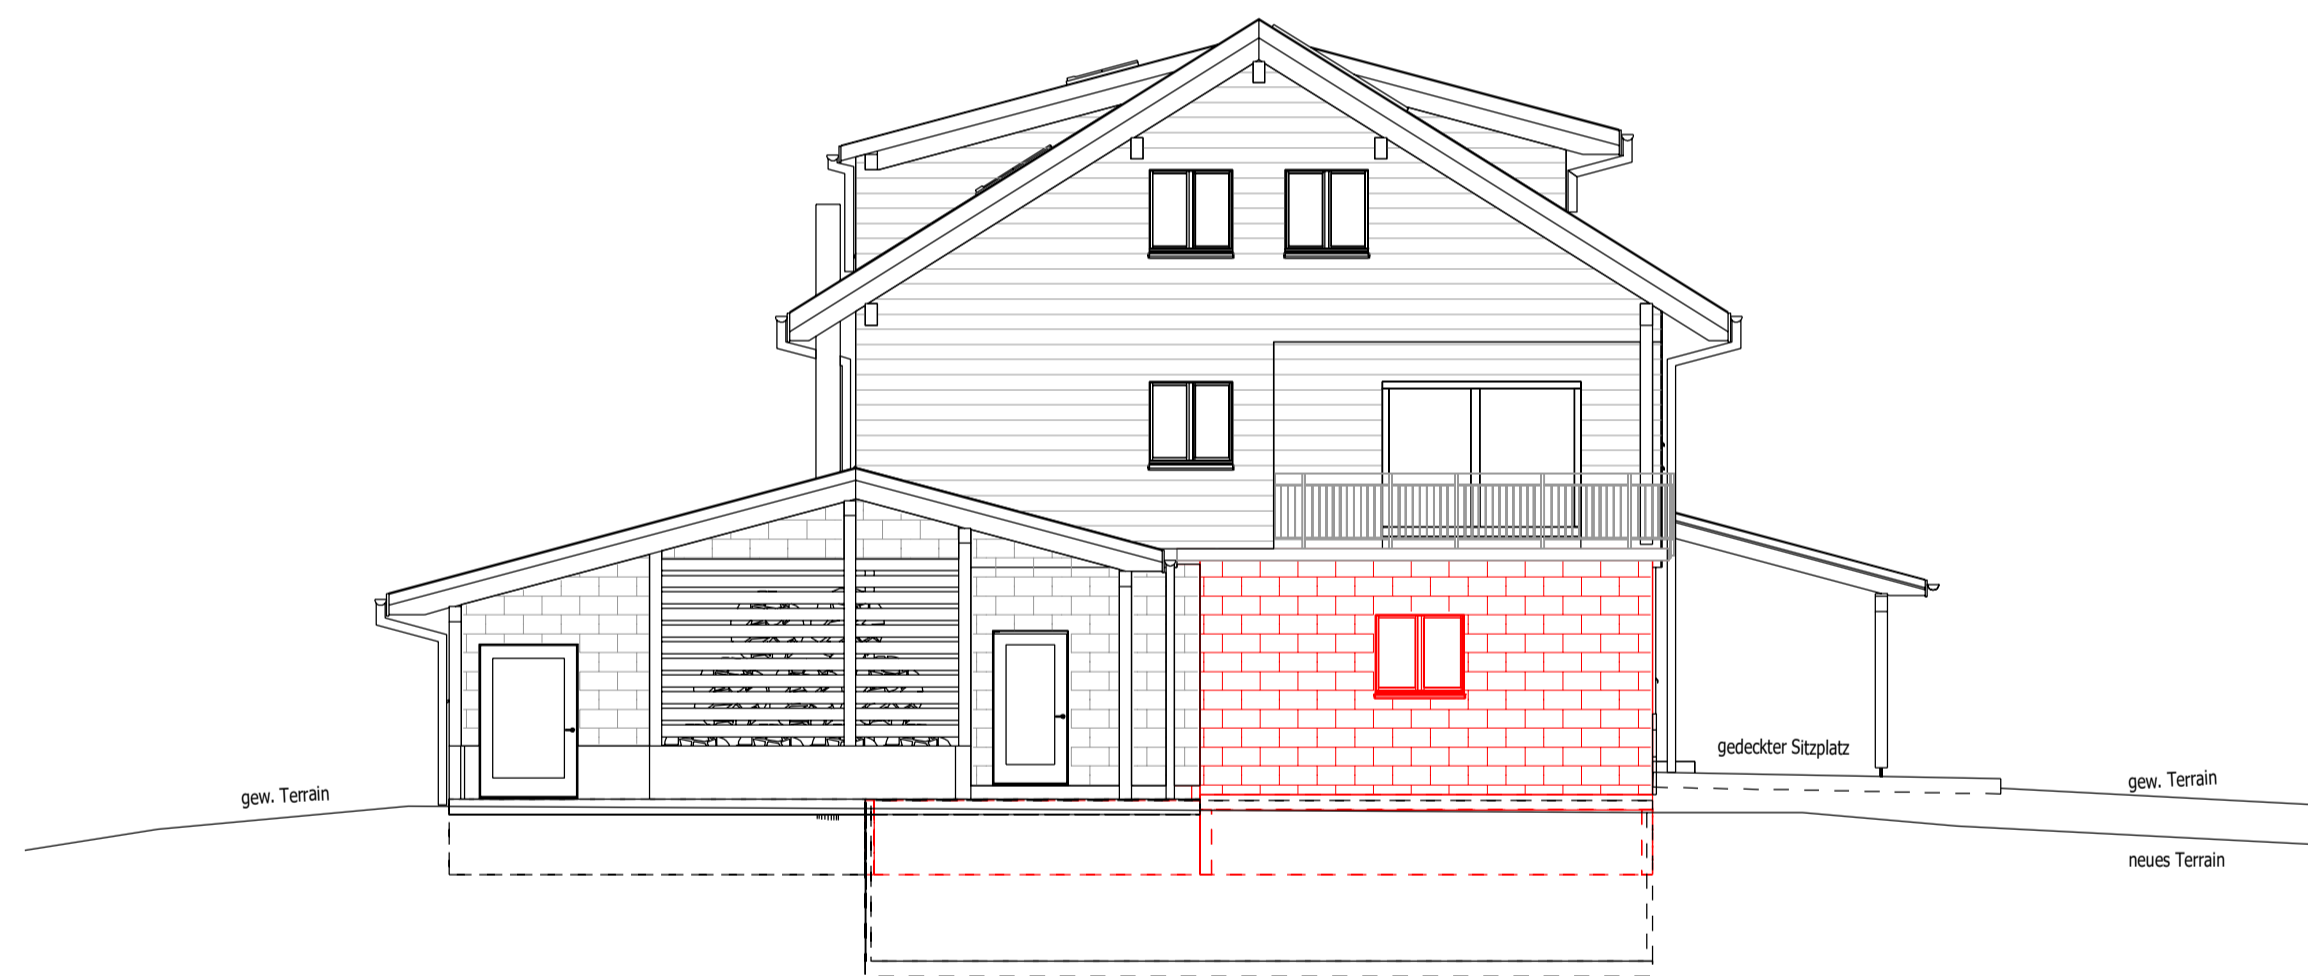


Mst 1:100 Fassade Ansicht Nord-Ost

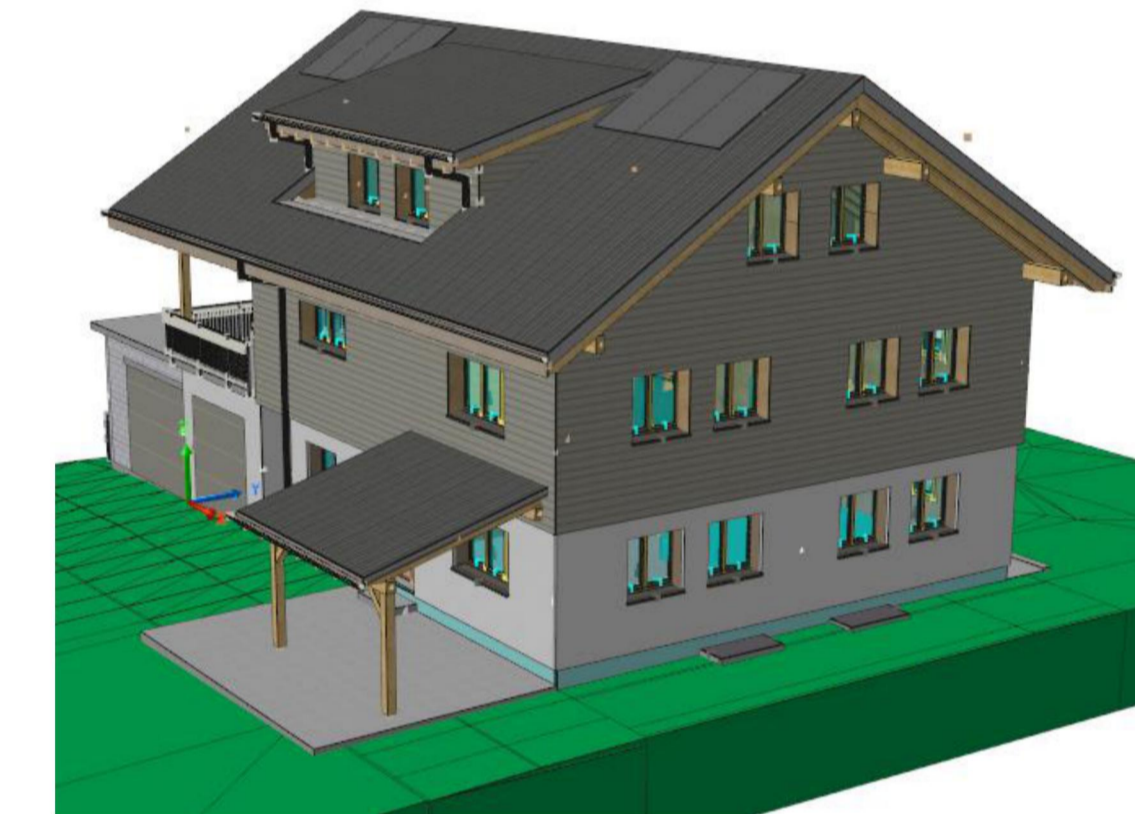


Mst 1:100 Schnitt A/A

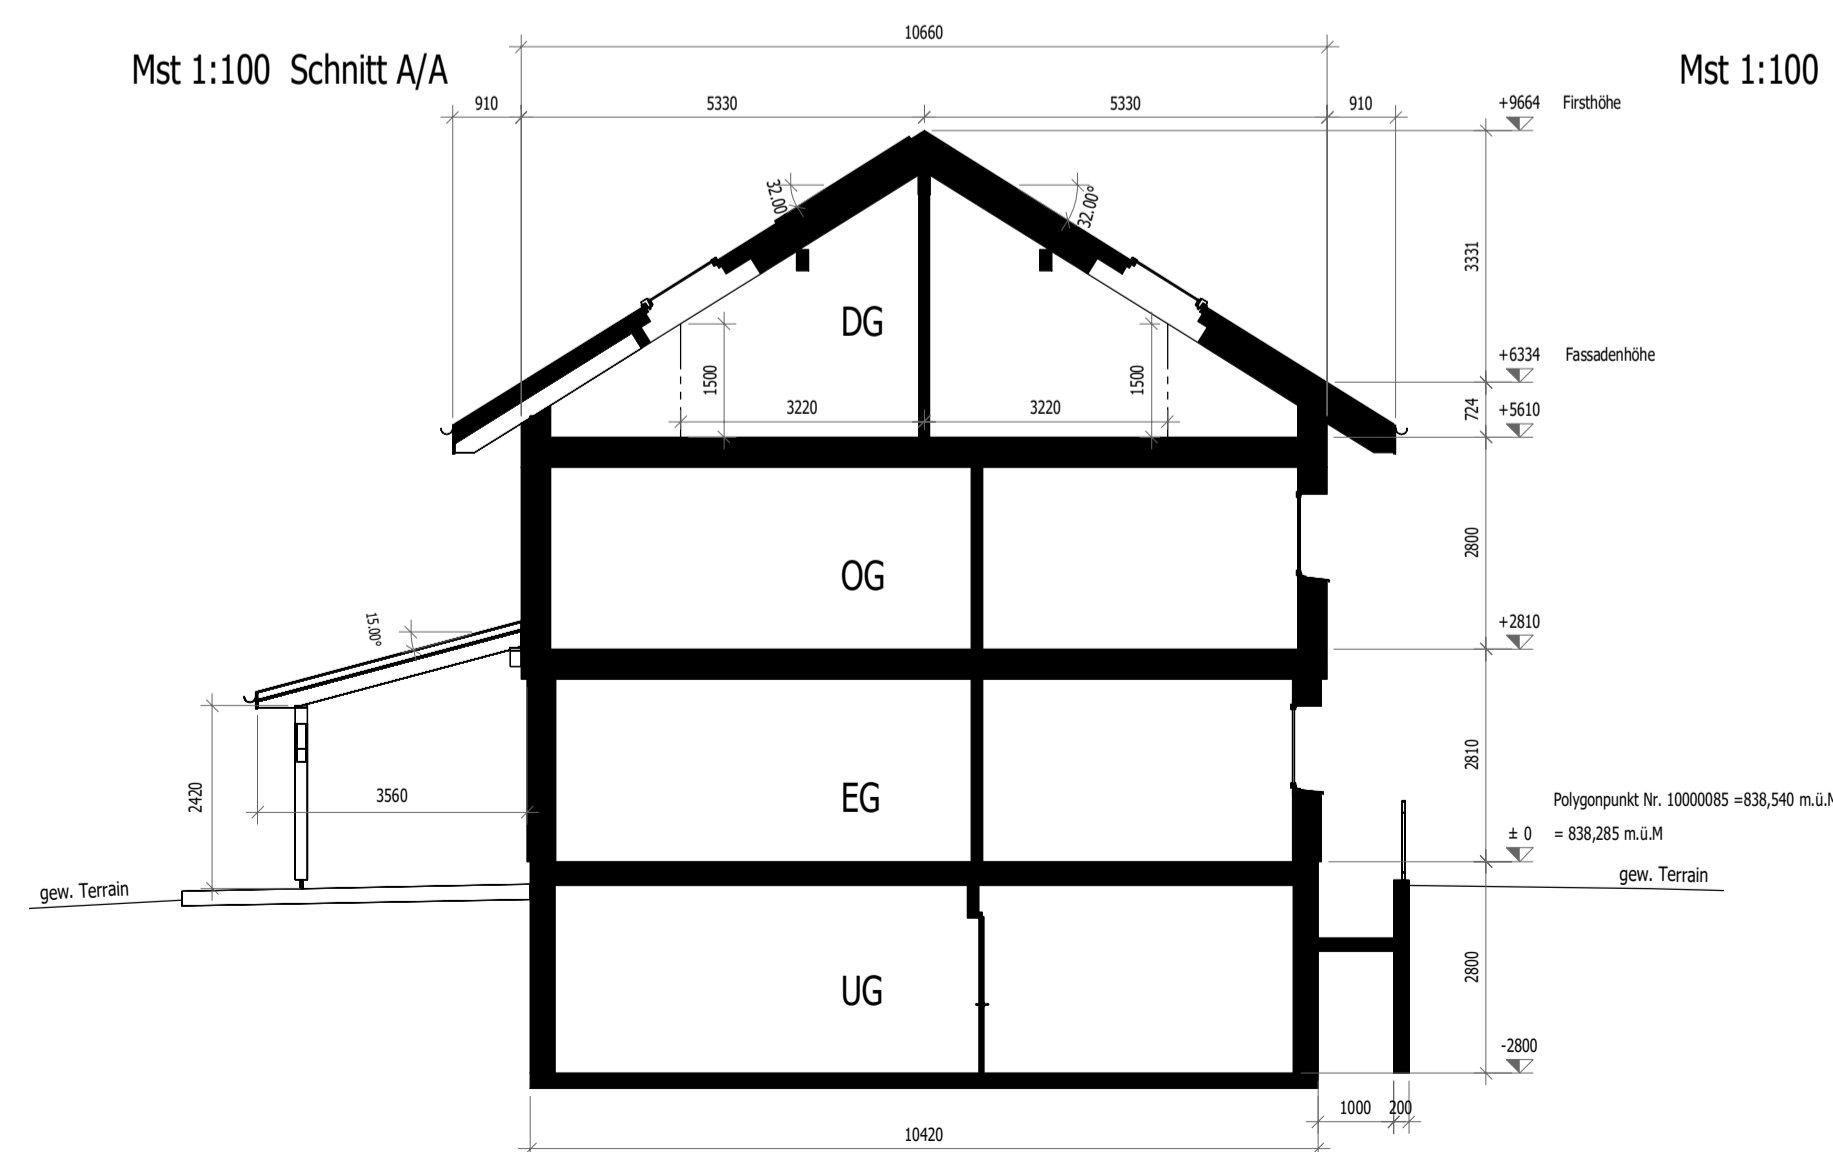


Mst 1:100 Schnitt B/B

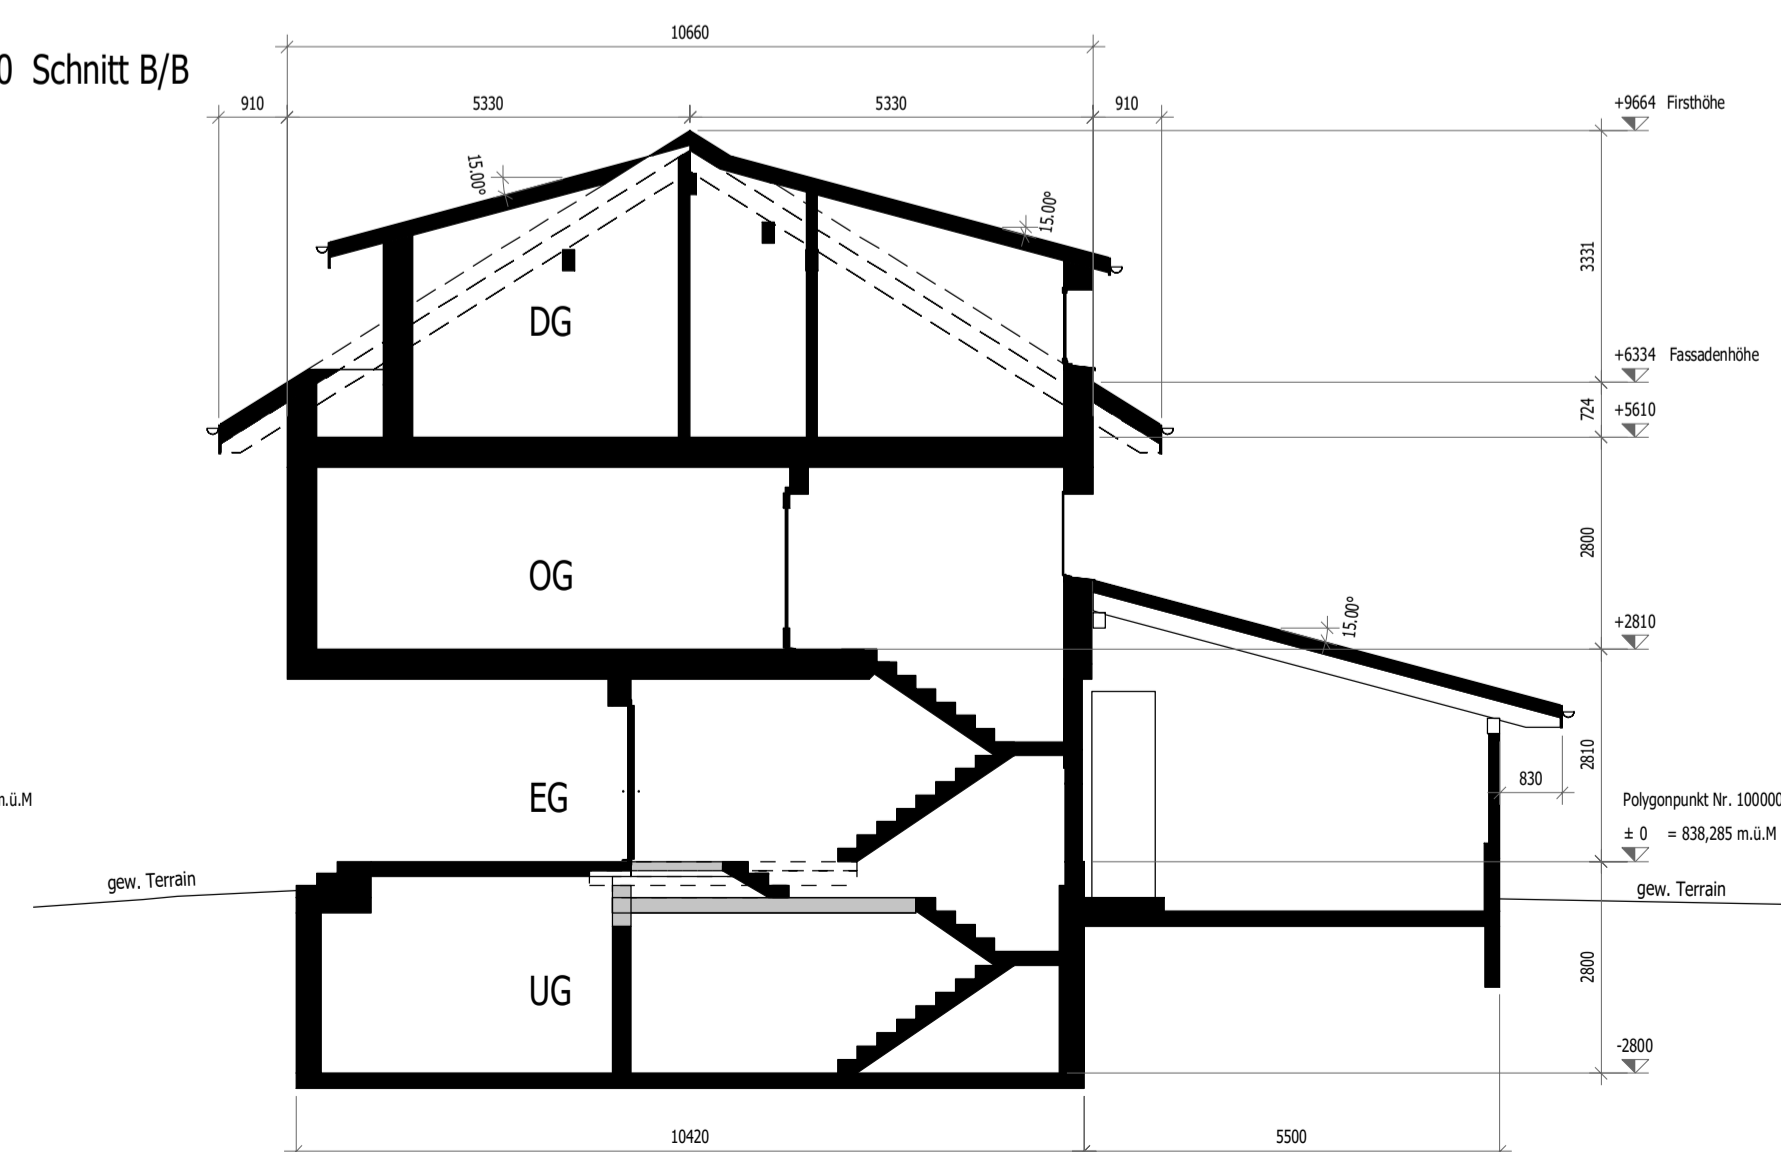

Mst 1:100 Schnitt C/C

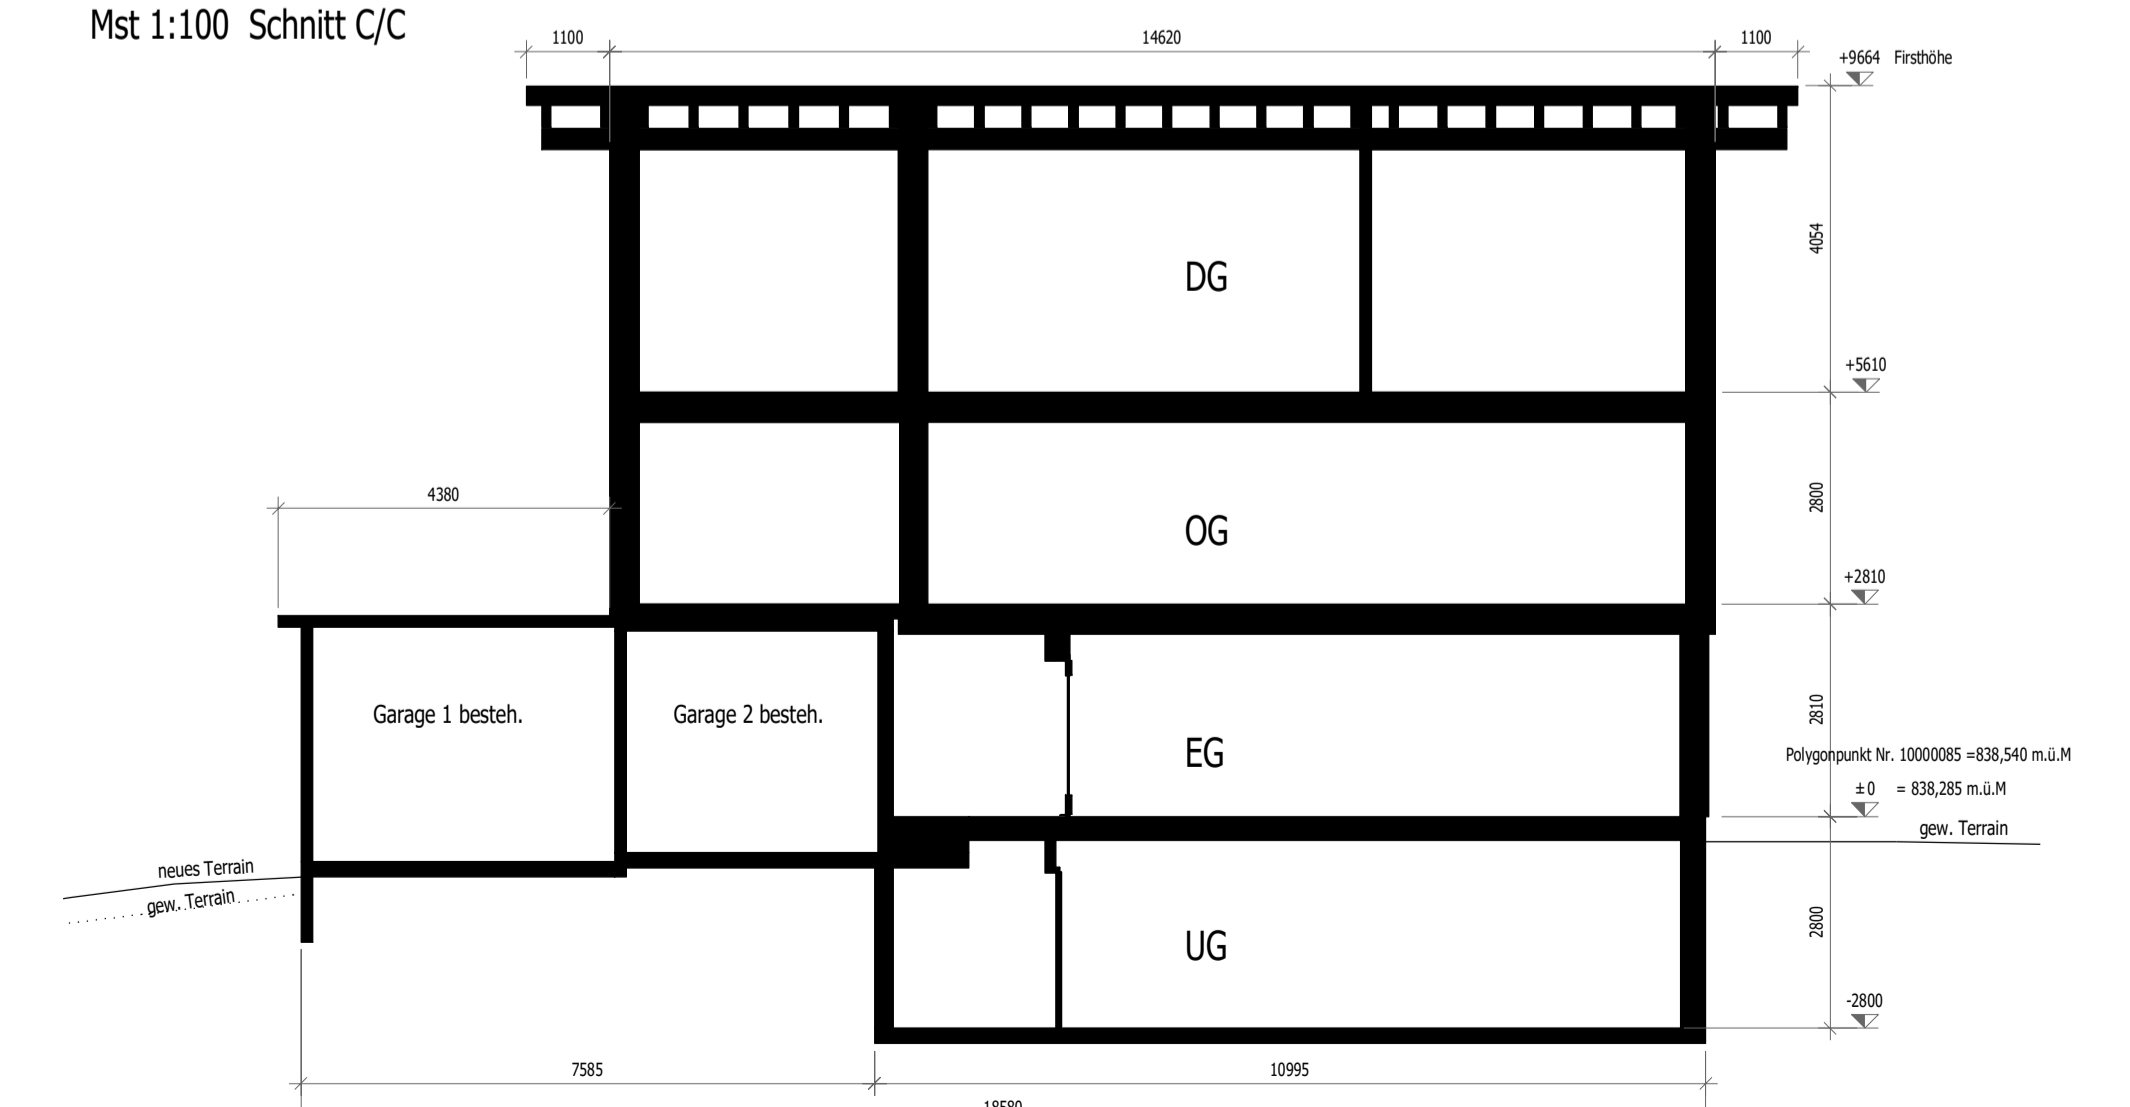

Position vom Ersatzneubau Wohnhaus Gigen 36, 6182 Escholzmatt Mst 1:500

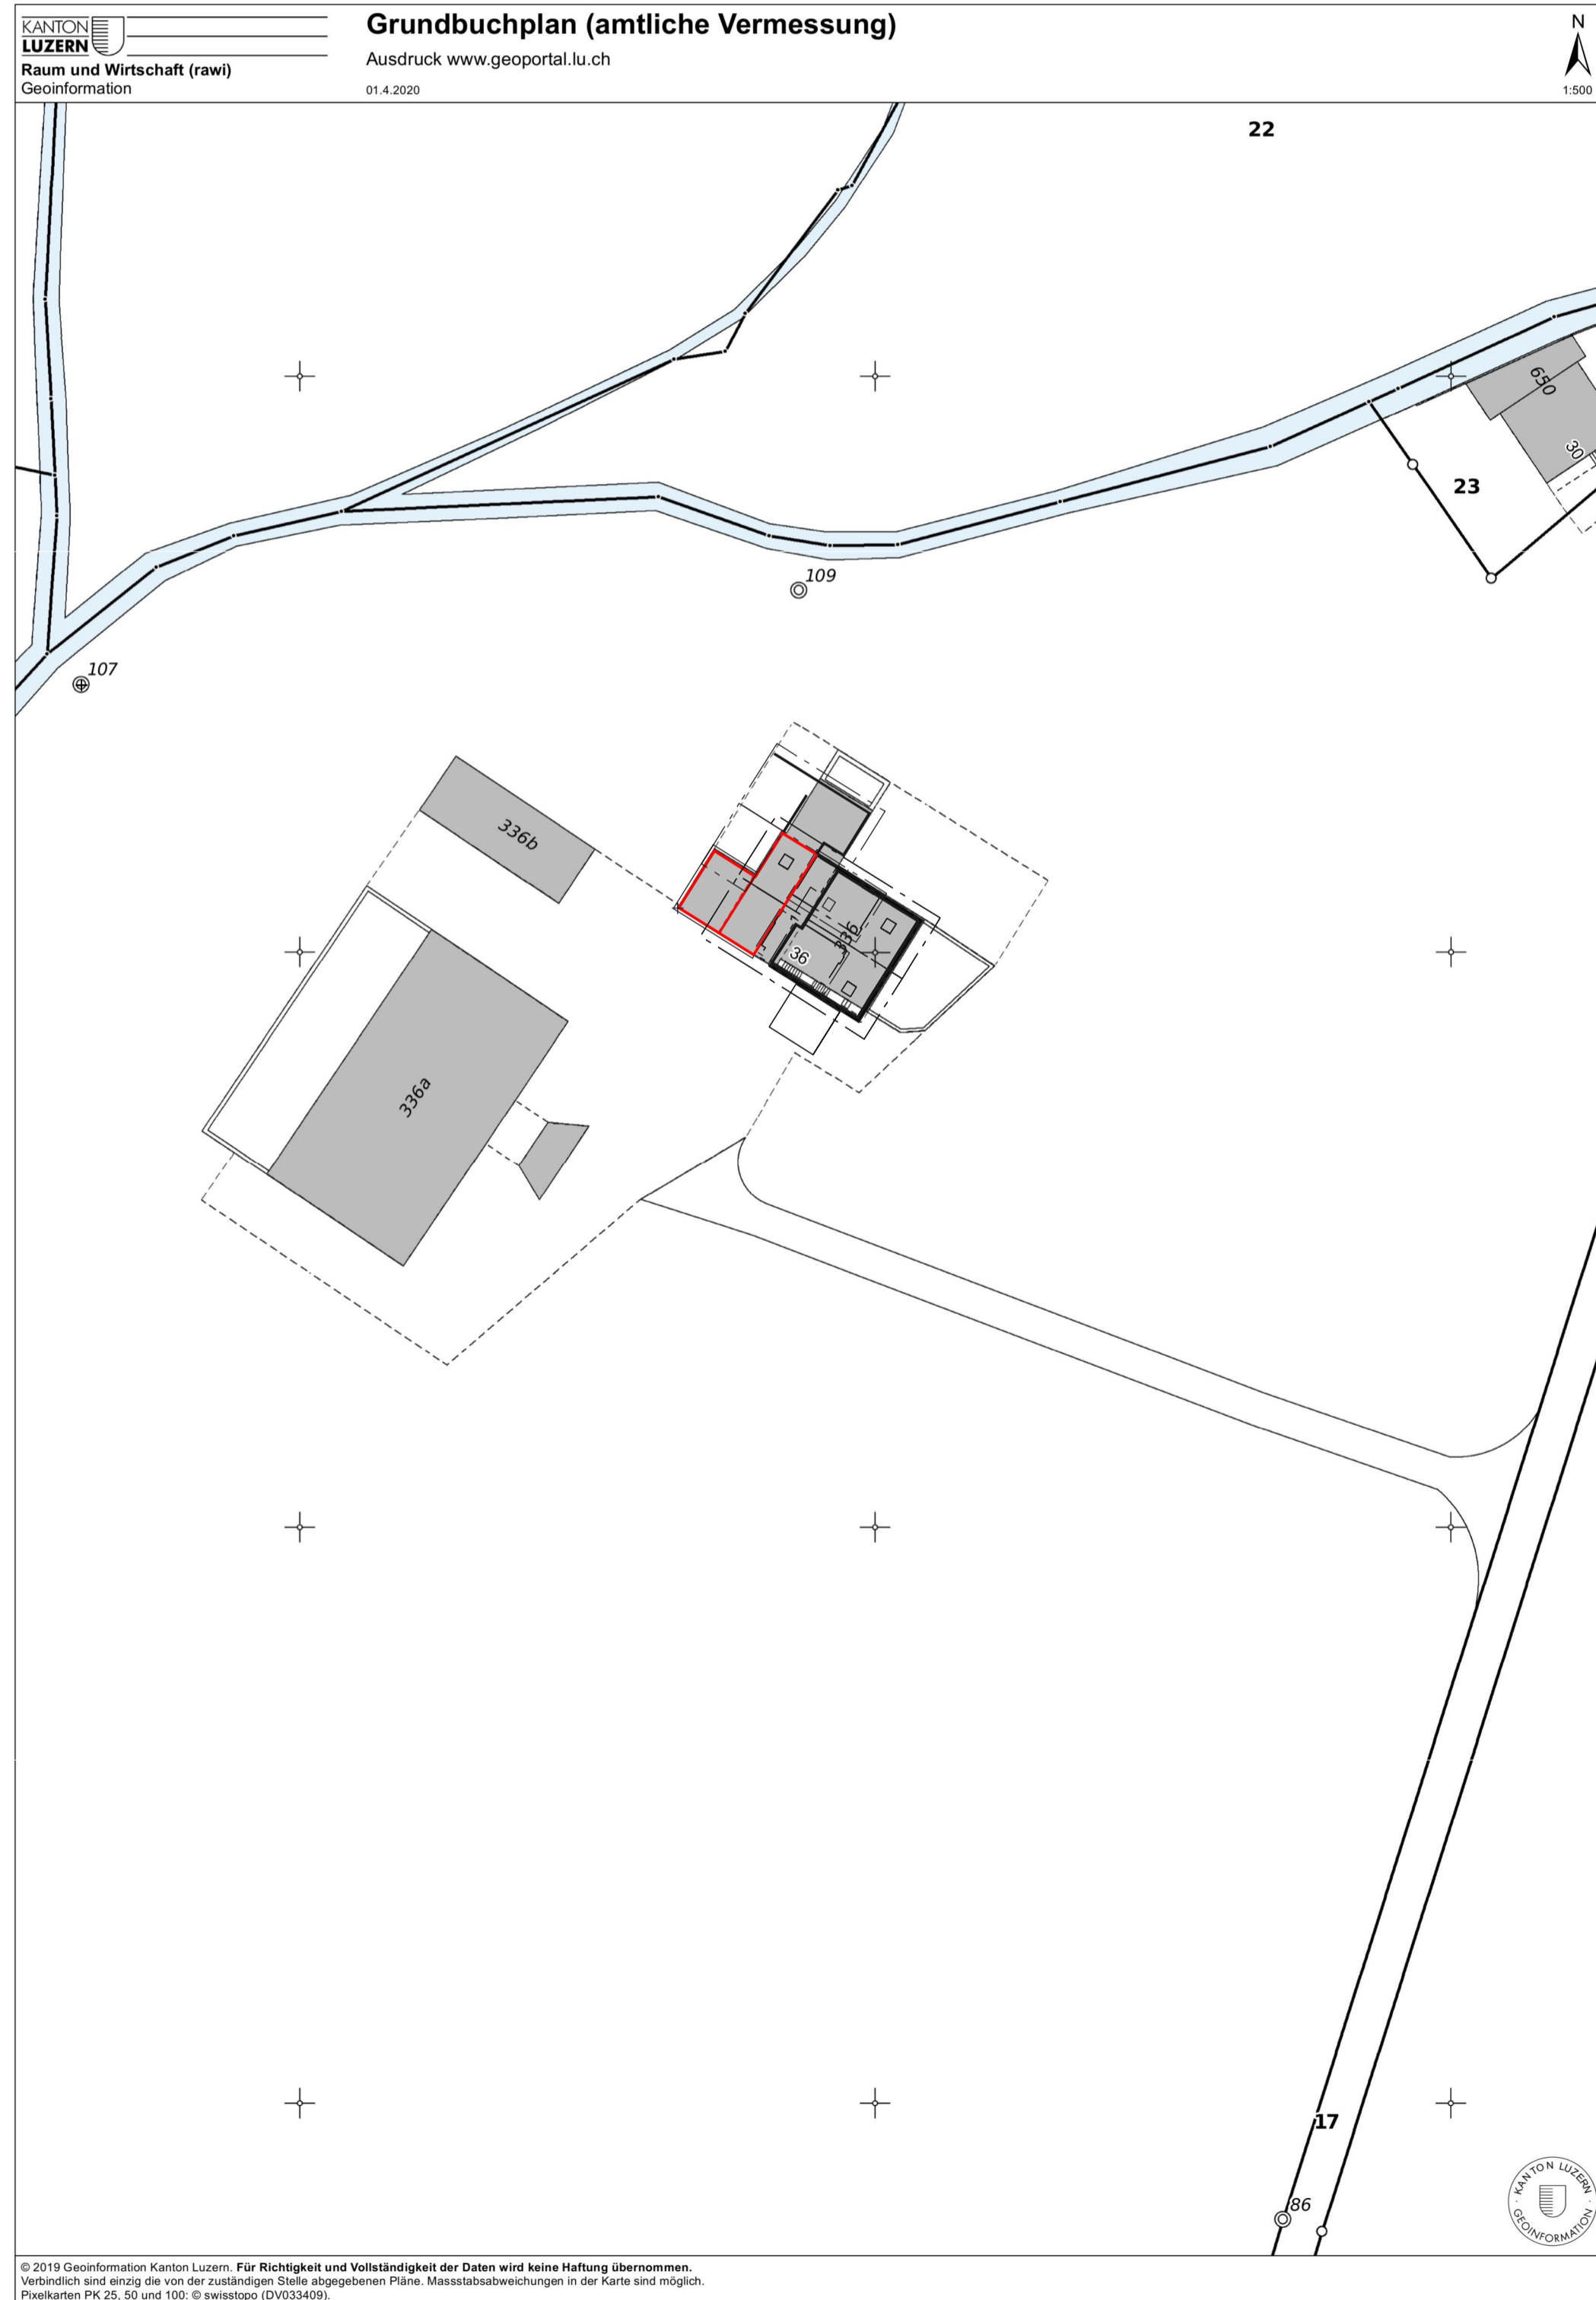

Situationsplan Ersatzneubau Wohnhaus Gigen 36, 6182 Escholzmatt Mst 1:200

