ARCHITEKTUR AG

OBJEKT:
Ersatzneubau Wohnhaus, Gigenstr. 2 (Brüggerhaus), 6182 Escholzmatt

BAUHERR:
Immopema AG, Wiggengut 7, 6192 Wiggen

PLANNNUMMER:	PLANBEZEICHNUNG:	PROJEKTSTUFE:
1364-01	**Situation**	**Bauprojekt**

DATUM:	GEZEICHNET:	REVIDIERT:	PARZELLEN NR.	FLÄCHE M²	PLANGRÖSSE:	MASSSTAB:
19.11.2020	cs		115	643	A4	1:500

INDIVIDUELLE ARCHITEKTUR

PP ARCHITEKTUR AG
Hauptstrasse 141
6182 Escholzmatt
+41 (0)41 429 00 10

PP ARCHITEKTUR AG
Dorfstrasse 9
3550 Langnau
+41 (0)34 402 66 82

pp@pp-architektur.ch
www.architektur-portmann.ch
MWST CHE-106.548.805

UNTERSCHRIFTEN

Bauherrschaft	Grundeigentümer	Projektverfasser

LEGENDE UMBAU
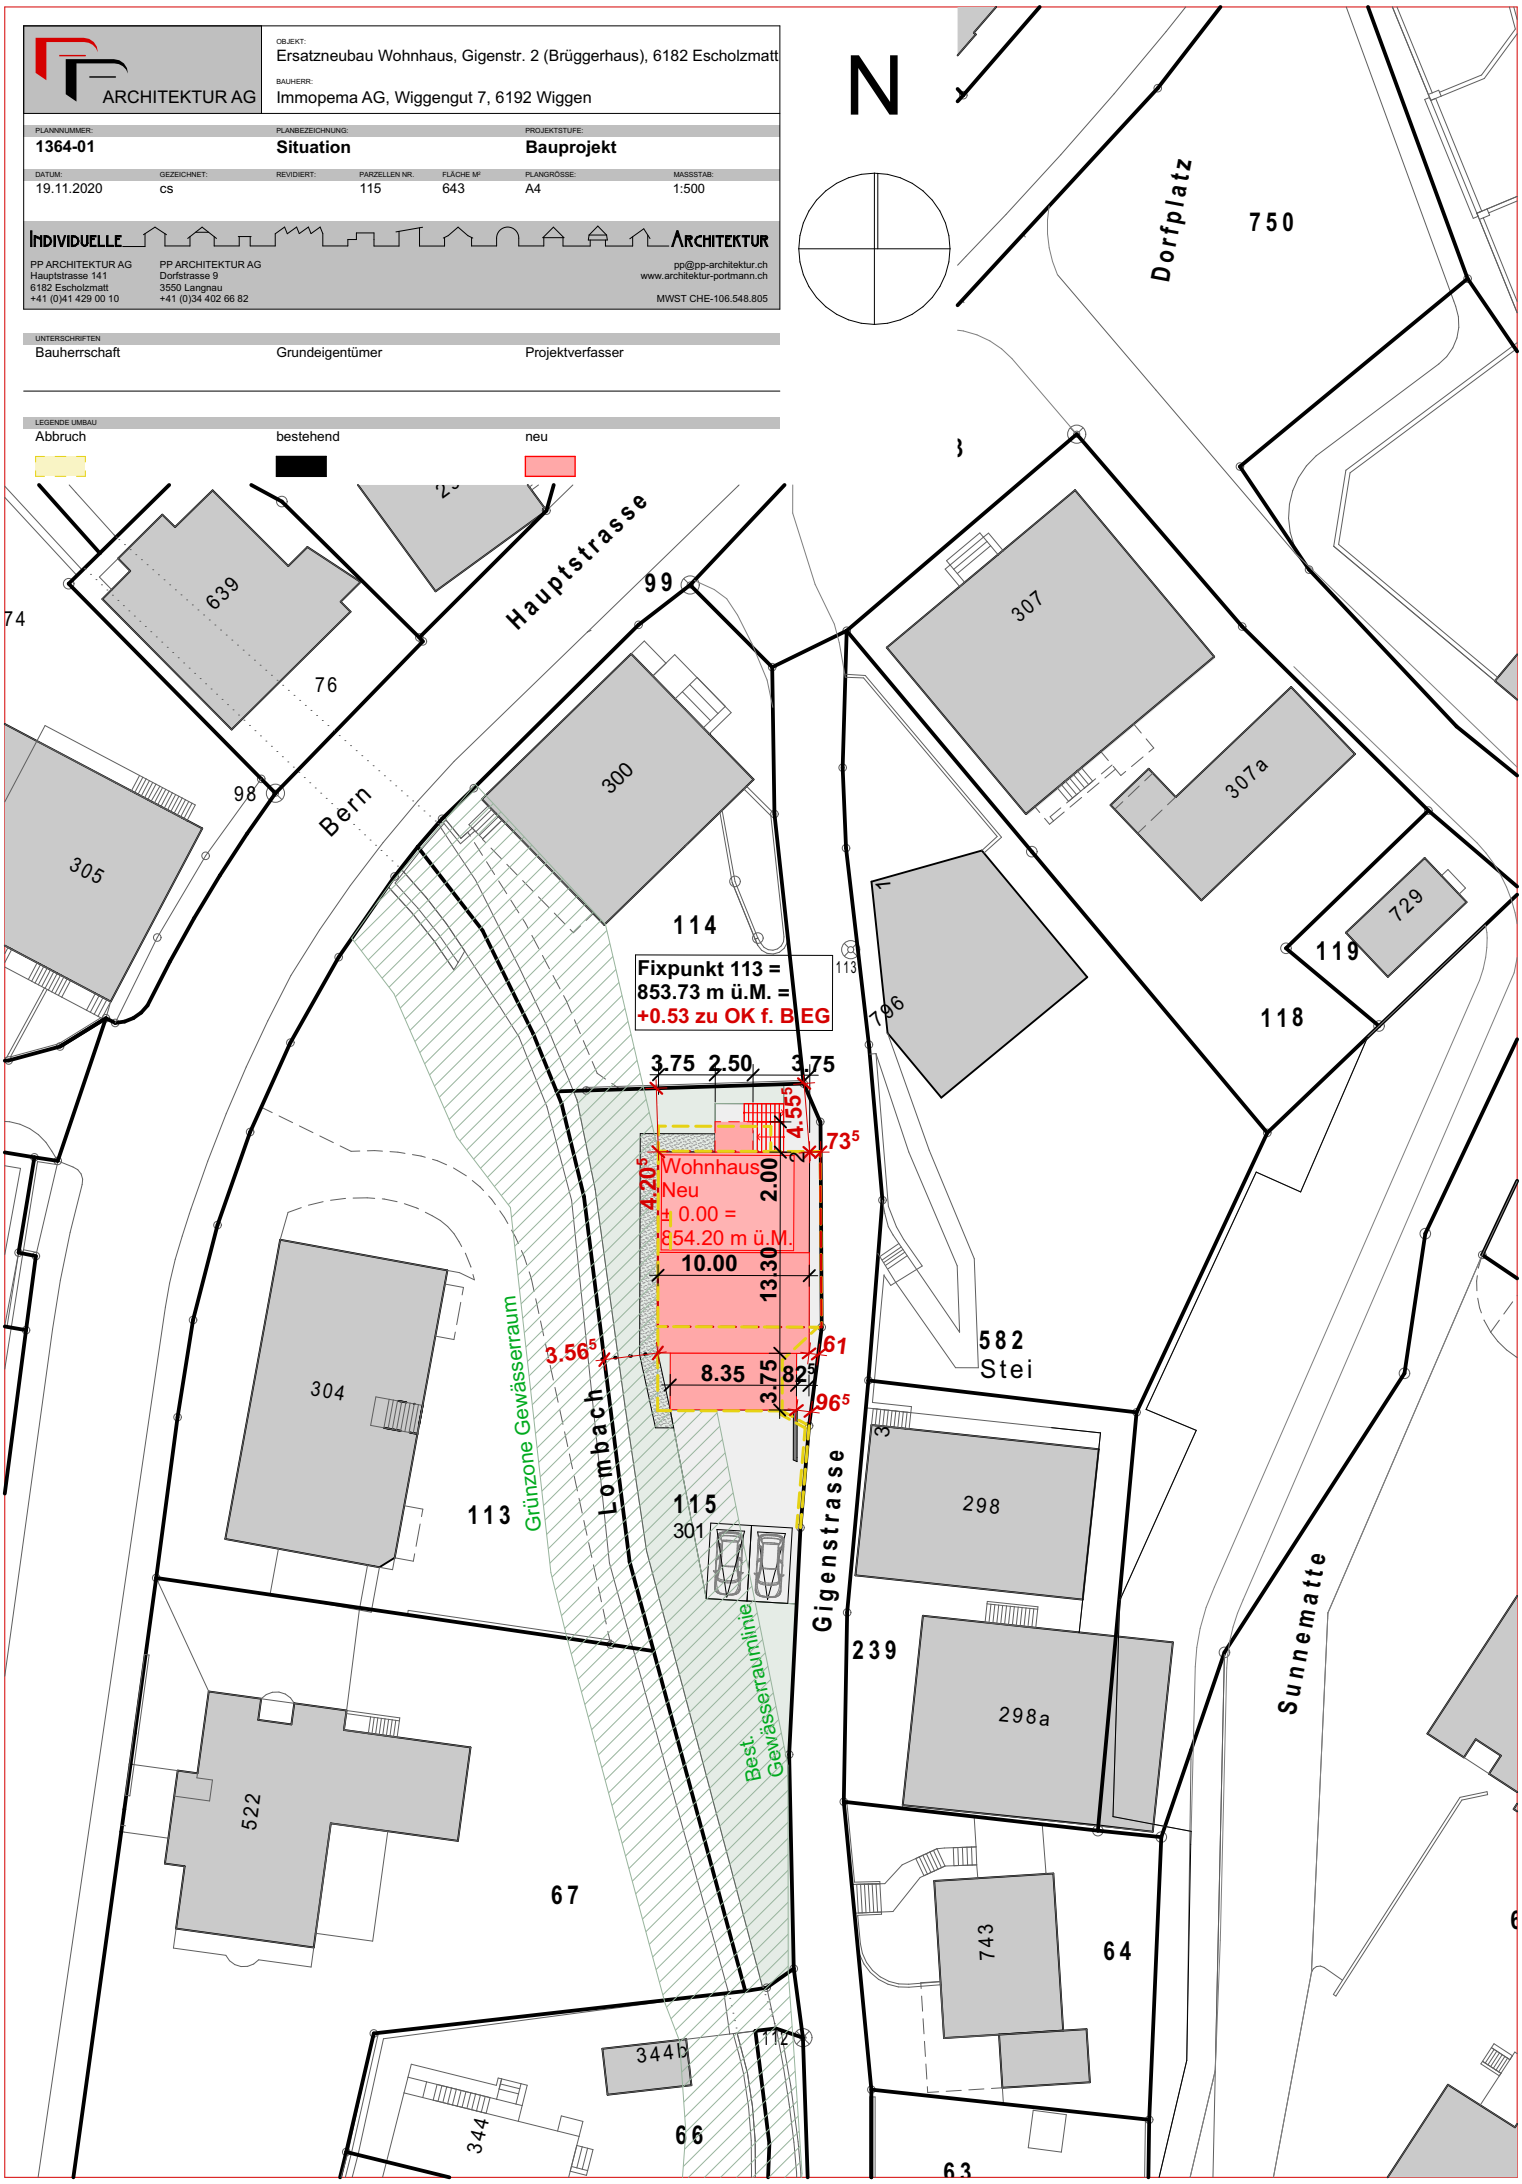
Abbruch	bestehend	neu