



Erlass

Zonenplan Geissenmoos

Änderung  
 Parzelle Nr. 301  
 1 : 2'000

Öffentliche Auflage vom 12. April 2021 bis 12. Mai 2021

Von der Gemeindeversammlung beschlossen am .....

Der Gemeindepräsident: .....  
 Der Gemeindevorsteher: .....

Vom Regierungsrat mit Entscheid Nr. .... vom .....


Datum: [ ] vom .....

Unterschrift

Die Zonenplan-Änderung wird nach Genehmigung in den Zonenplan Geissenmoos 1:2000 vom 27. August 2019 integriert.

Auftr.-Nr.: 13.2810      suisseplan Ingenieure AG raum + landschaft  
 Sachbearb.: GH      Plandatum: 14.05.2021      Theaterstrasse 15 | 6003 Luzern | T +41 58 310 57 80  
 Gezeichnet: LRU      Plangrösse: 63 x 30      www.suisseplan.ch | luzern@suisseplan.ch

N:\13 LU\28 Escholzmatt-Marbach\10 Teilrevision Geissenmoos\13 Nutzungsplan\50 Erlass\gws\ZPS\_Esol\_Marb.gws

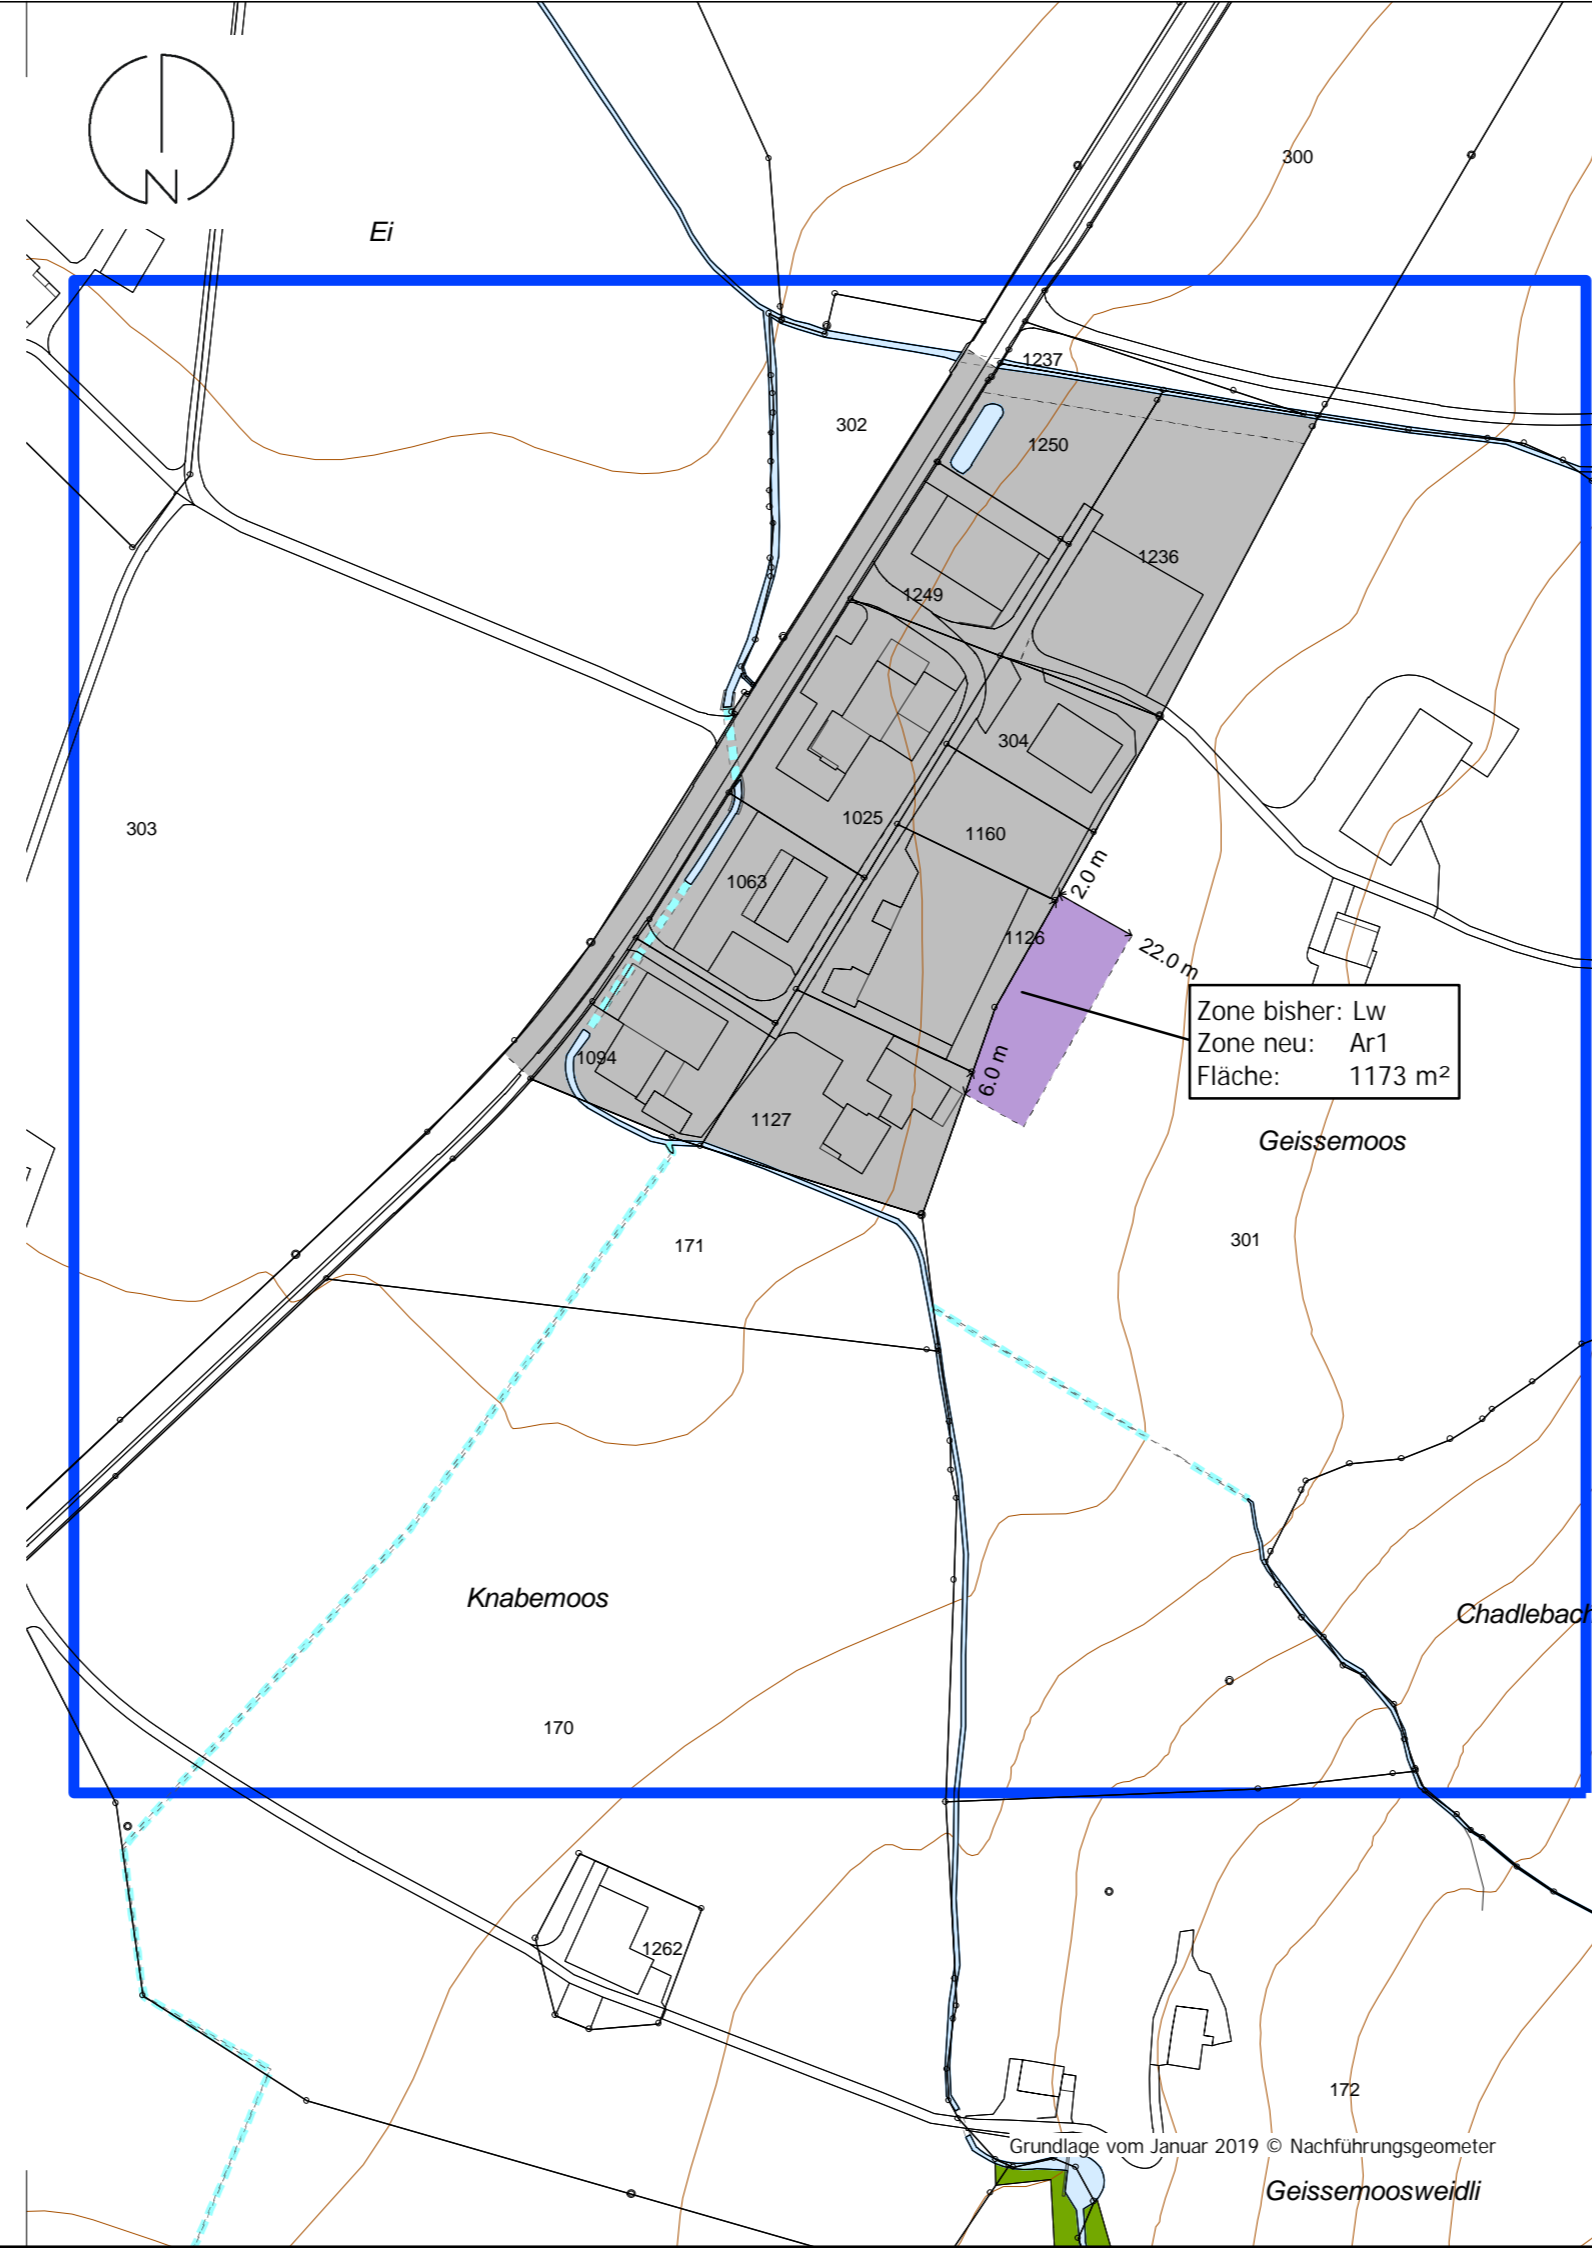

Nutzungsplan-Elemente

Bauzonen

Ar1      Arbeitszone 1

LES

III

Informations-Elemente

Bauzonen

Gewässer

eingedoltes Gewässer

Geltungsbereich Zonenplan