

Kanton Luzern
Gemeinde Escholzmatt-Marbach




Erlass

Zonenplan Geissenmoos

1: 2'000

Nach Änderung

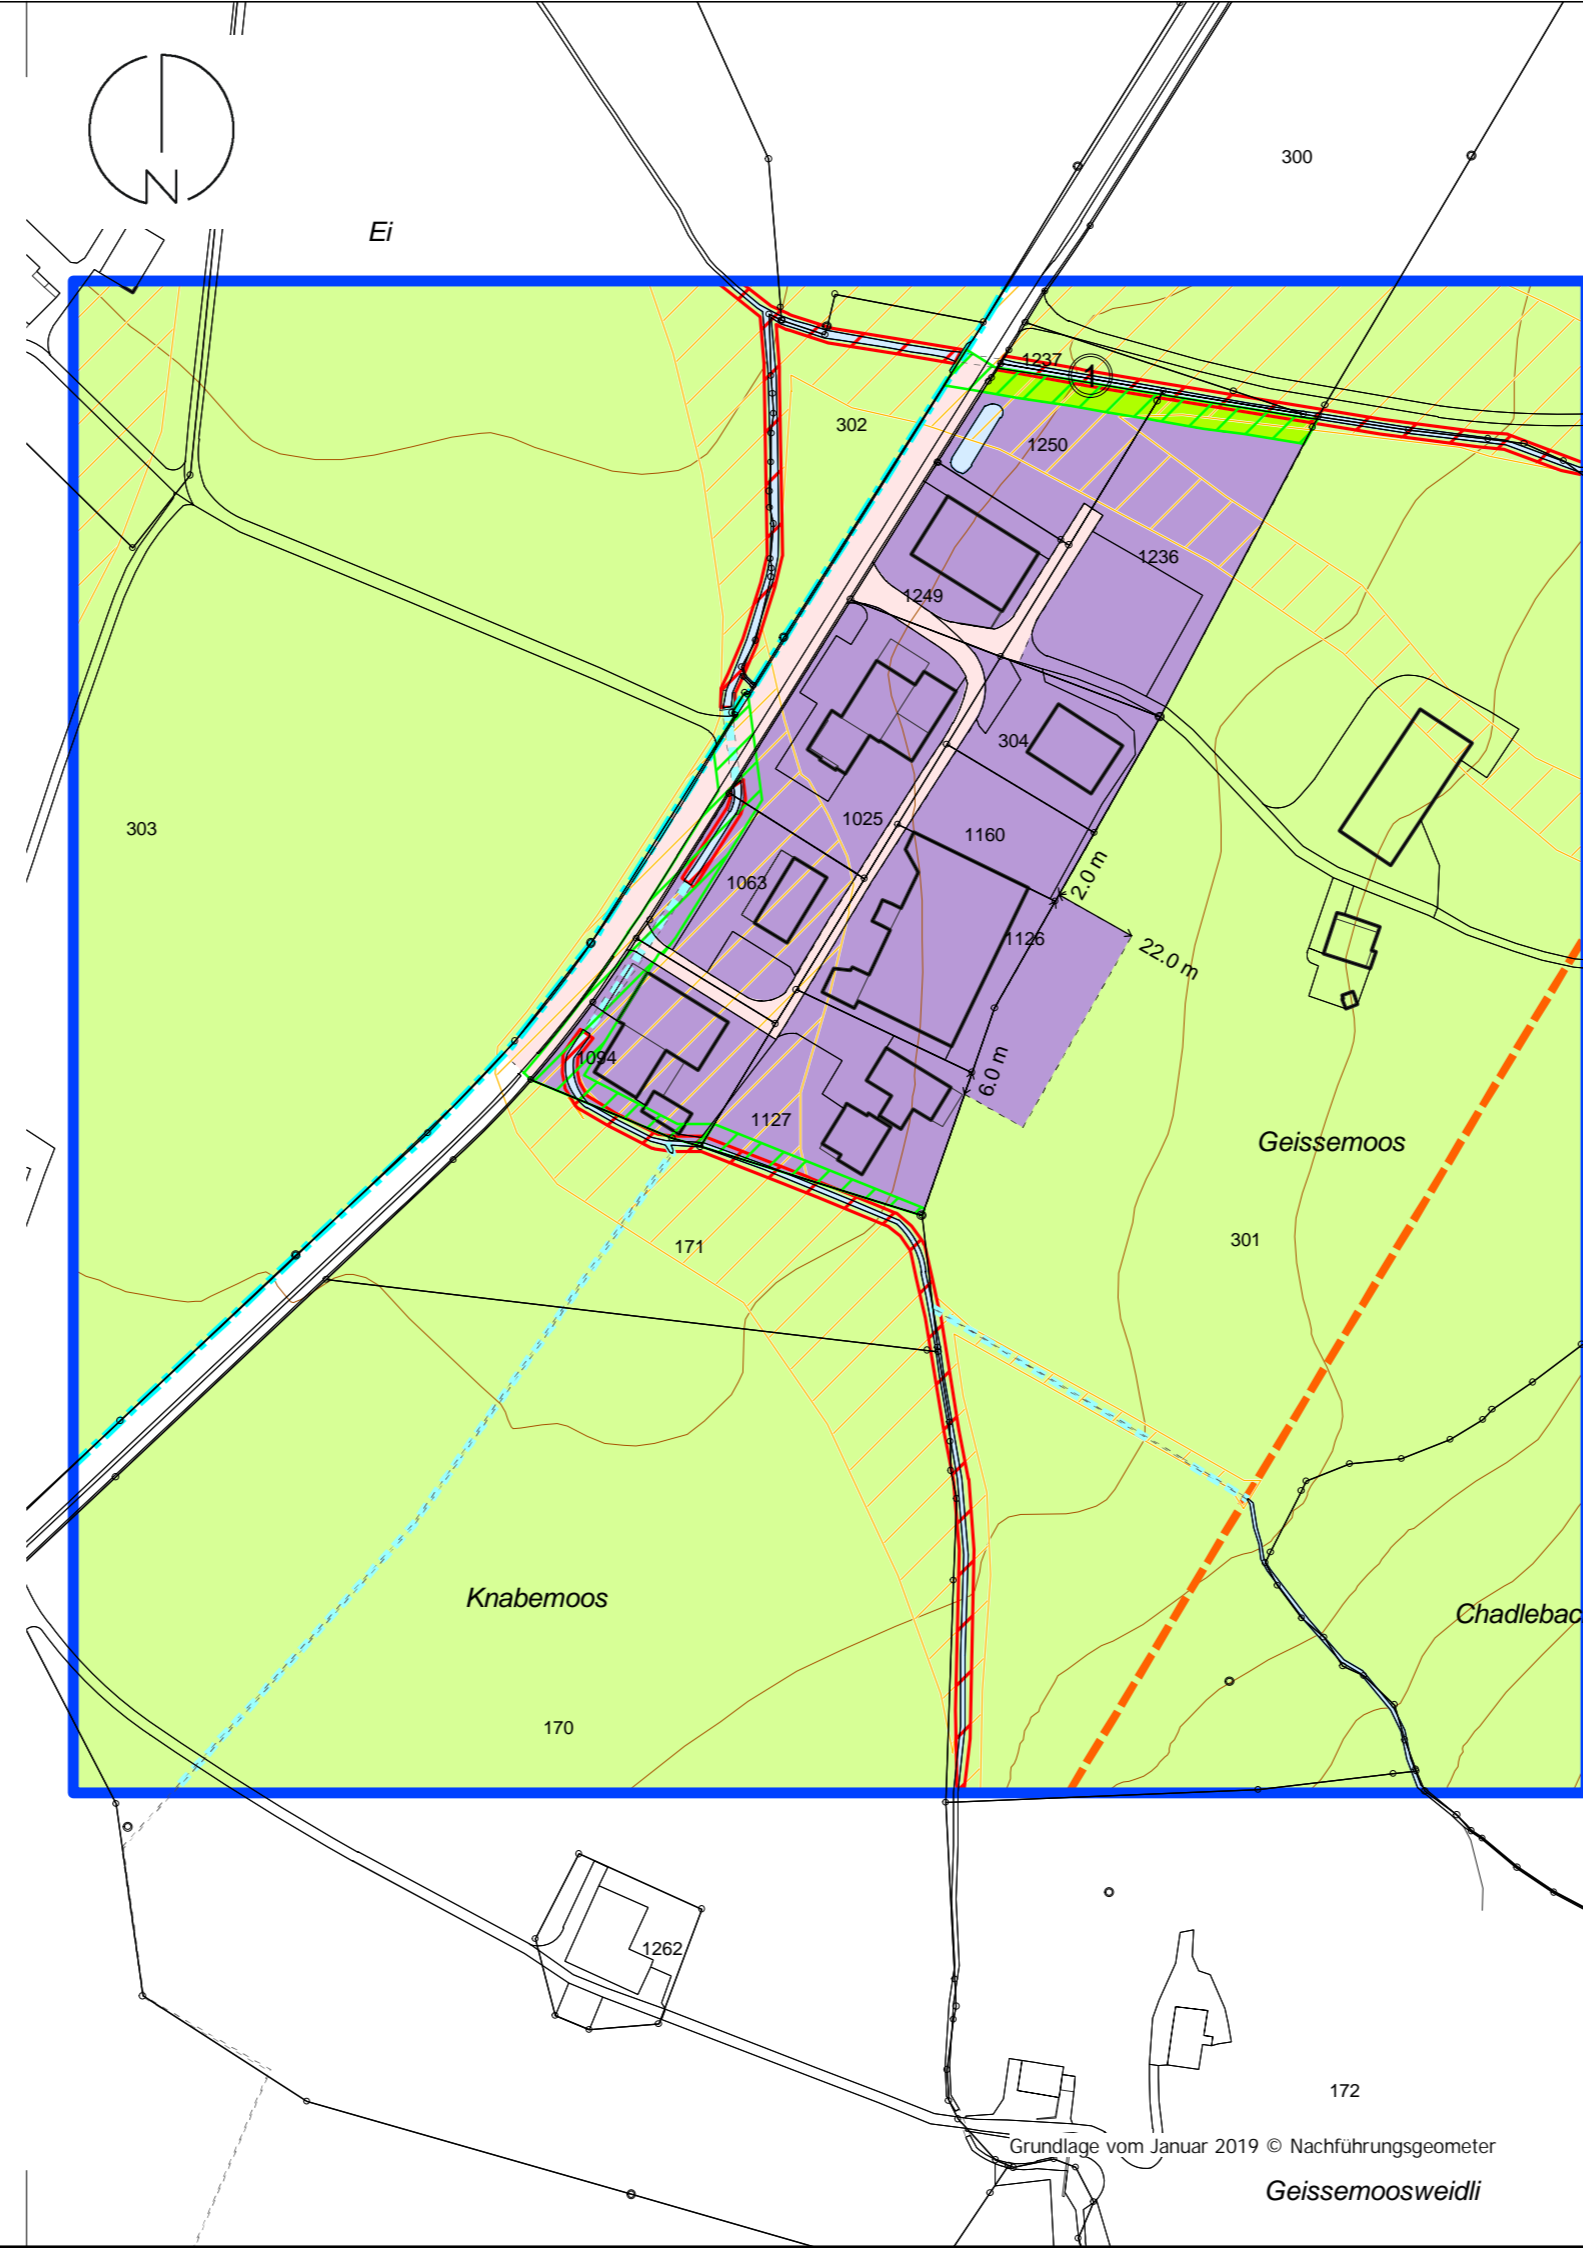

Nutzungsplan-Elemente

Bauzonen

	Ar1	Arbeitszone 1	LES
	Gr	Grünzone	III
	Vz	Verkehrszone	III
	Gwi	Gewässerraumzone innerhalb Bauzone	

Nichtbauzonen

	Lw	Landwirtschaftszone	III
	üGa	Übriges Gebiet a	III

Gefahrenzonen

	Gefahrenzone A1 (Überschwemmung)
	Gefahrenhinweiszone C1 (Überschwemmung)


Informations-Elemente

	Gewässer
	eingedoltes Gewässer
	Grundwasserschutzareal
	Perimeter Gefahrenkarte
	Geltungsbereich Zonenplan

Auftr.-Nr.: 13.2810
Sachbearb.: GH
Gezeichnet: LRU

suisseplan Ingenieure AG raum + landschaft
Plandatum: 14.05.2021
Plangrösse: 63 x 30

Theaterstrasse 15 | 6003 Luzern | T +41 58 310 57 80
www.suisseplan.ch | luzern@suisseplan.ch

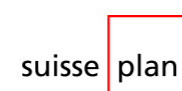

N:\13 LU\28 Escholzmatt-Marbach\10 Teilrevision Geissenmoos\13 Nutzungsplan\50 Erlass\gws\ZPS_Esol_Marb.gws

Grundlage vom Januar 2019 © Nachführungsgeometer

Geissemoosweidli