

Kanton Luzern
Gemeinde Escholzmatt-Marbach



Öffentliche Auflage

Zonenplan Marbachegg

Änderung Parzellen Nrn. 974, 1086, 1246 und 1247


1 : 2'000

Öffentliche Auflage vom bis

Von der Gemeindeversammlung beschlossen am

Der Gemeindepräsident:


Der Gemeindegemeinschafter:

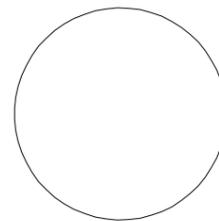

Vom Regierungsrat mit Entscheid Nr.

vom

Datum

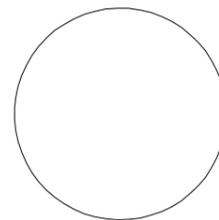

Unterschrift

Die Zonenplan-Änderung wird nach Genehmigung in den Zonenplan Marbachegg 1:2000 vom 27. August 2019 integriert.

Auftr.-Nr.: 13.2809


suisseplan Ingenieure AG raum + landschaft

Sachbearb.: GH Plandatum: 30.06.2021 Theaterstrasse 15 | 6003 Luzern | T +41 58 310 57 80

Gezeichnet: MGM/LRU Plangrösse: 42 x 30 www.suisseplan.ch | luzern@suisseplan.ch




N:\13 LUX28 Escholzmatt-Marbach\09 Teilrevision Rückzonungen\13 Nutzungsplan\40 6A\gws\AP_ZPS_Esol_Marb_LV95.gws

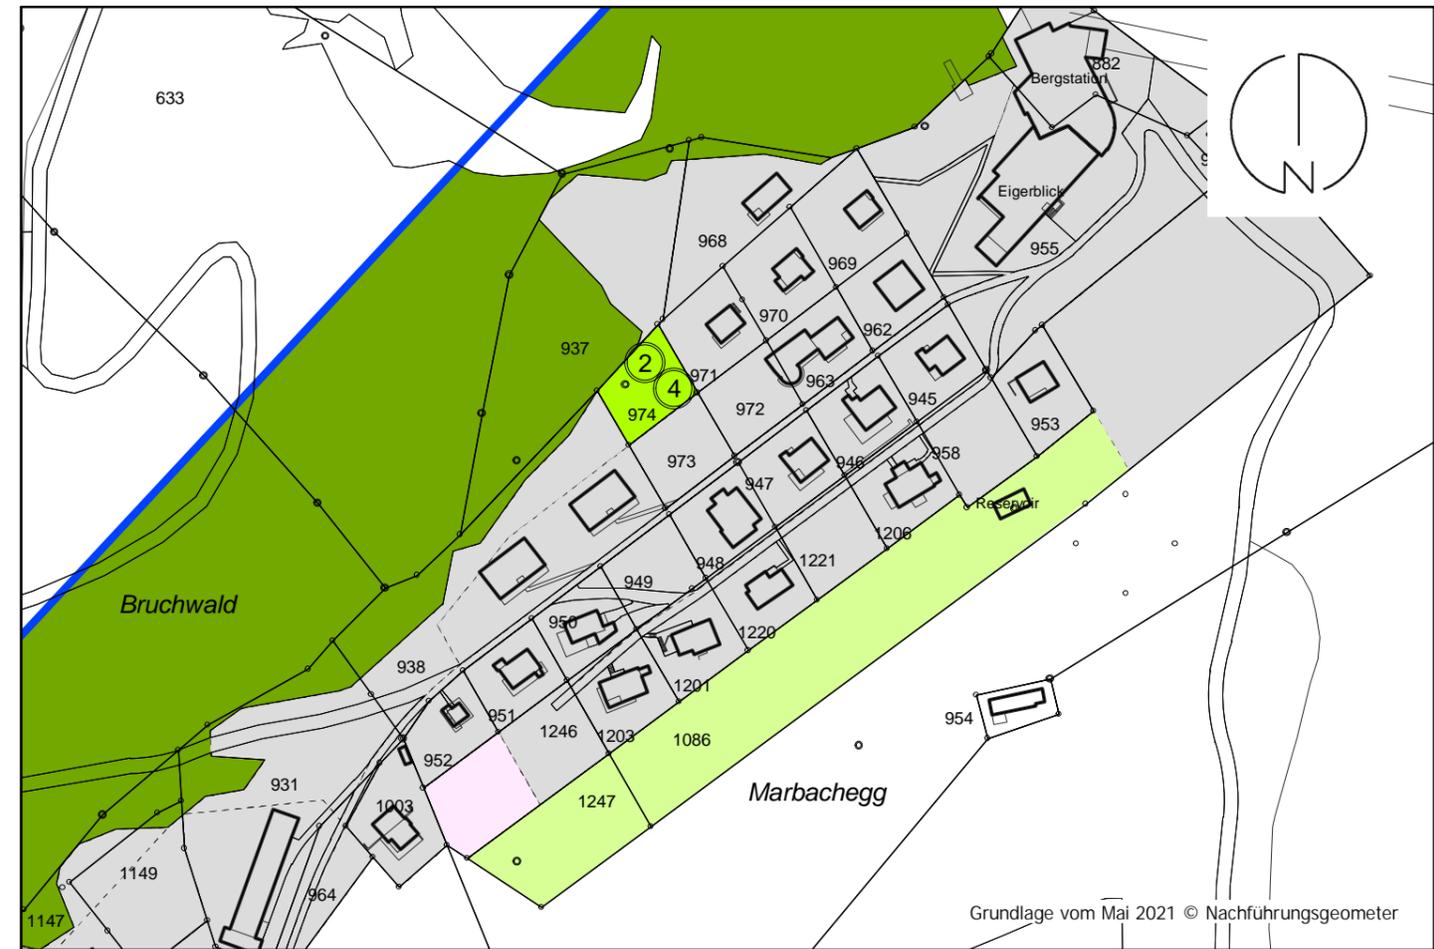

Nutzungsplan-Elemente

Bauzonen

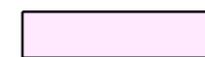

F Ferienhauszone

LES




Gr Grünzone

II

III

Nichtbauzonen

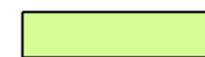

Lw Landwirtschaftszone

III

Informations-Elemente



Geltungsbereich Zonenplan



Wald



übrige Bauzonen