



Öffentliche Auflage

# Zonenplan Wiggen

Änderung Parzelle Nr. 690 und 704


1 : 1'000

Öffentliche Auflage vom ..... bis .....

Von der Gemeindeversammlung beschlossen am .....

Der Gemeindepräsident:


Die Gemeindegeschreiberin:

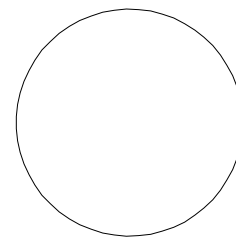

Vom Regierungsrat mit Entscheid Nr. ....


vom .....

Datum

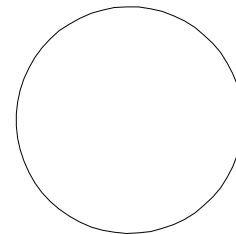


Unterschrift

Die Zonenplan-Änderung wird nach Genehmigung in den Zonenplan Wiggen 1:2000 vom 27. August 2019 integriert.

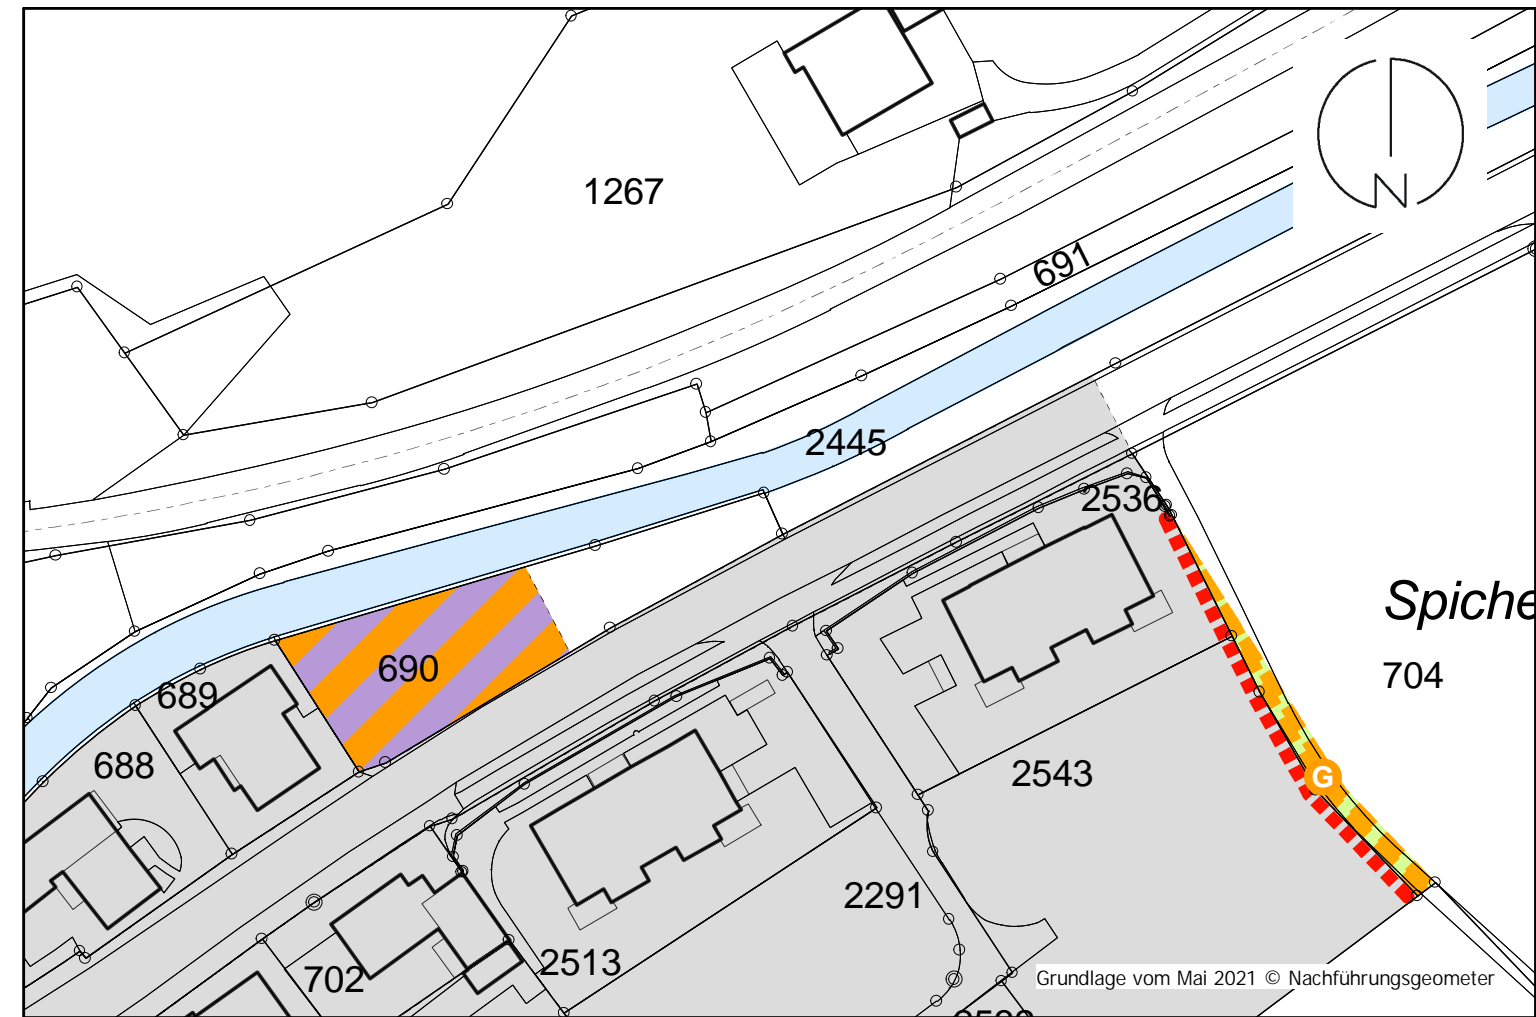

## Nutzungsplan-Elemente

Bauzonen LES


 WAr/A Wohn- und Arbeitszone A III

Nichtbauzonen

 Lw Landwirtschaftszone III

Sondernutzungsplanung

 Sondernutzungsplanungspflicht (neue Abgrenzung)

 Sondernutzungsplanungspflicht löschen

## Informations-Elemente

 Gewässer

 Wald

 übrige Bauzonen