



Übersicht Umzonungen Teilrevision Rückzonungen

Gemeinde Escholzmatt-Marbach - Ortsteil Escholzmatt



Auftr.-Nr.: 13.2809

suisseplan Ingenieure AG raum + landschaft

Sachbearb.: GH

Plandatum: 15.07.2021

Theaterstrasse 15 | 6003 Luzern | T +41 58 310 57 80

Gezeichnet: MGM

Plangrösse: 21 x 30

www.suisseplan.ch | luzern@suisseplan.ch


suisse plan

N:\13 LUV28 Escholzmatt-Marbach\09 Teilrevision Rückzonungen\13 Nutzungsplan\40 öA\gws\ÄP_ZPS_Esol_Marb_LV95.gws

1:5'000

Escholzmatt Dorf

Wiggen

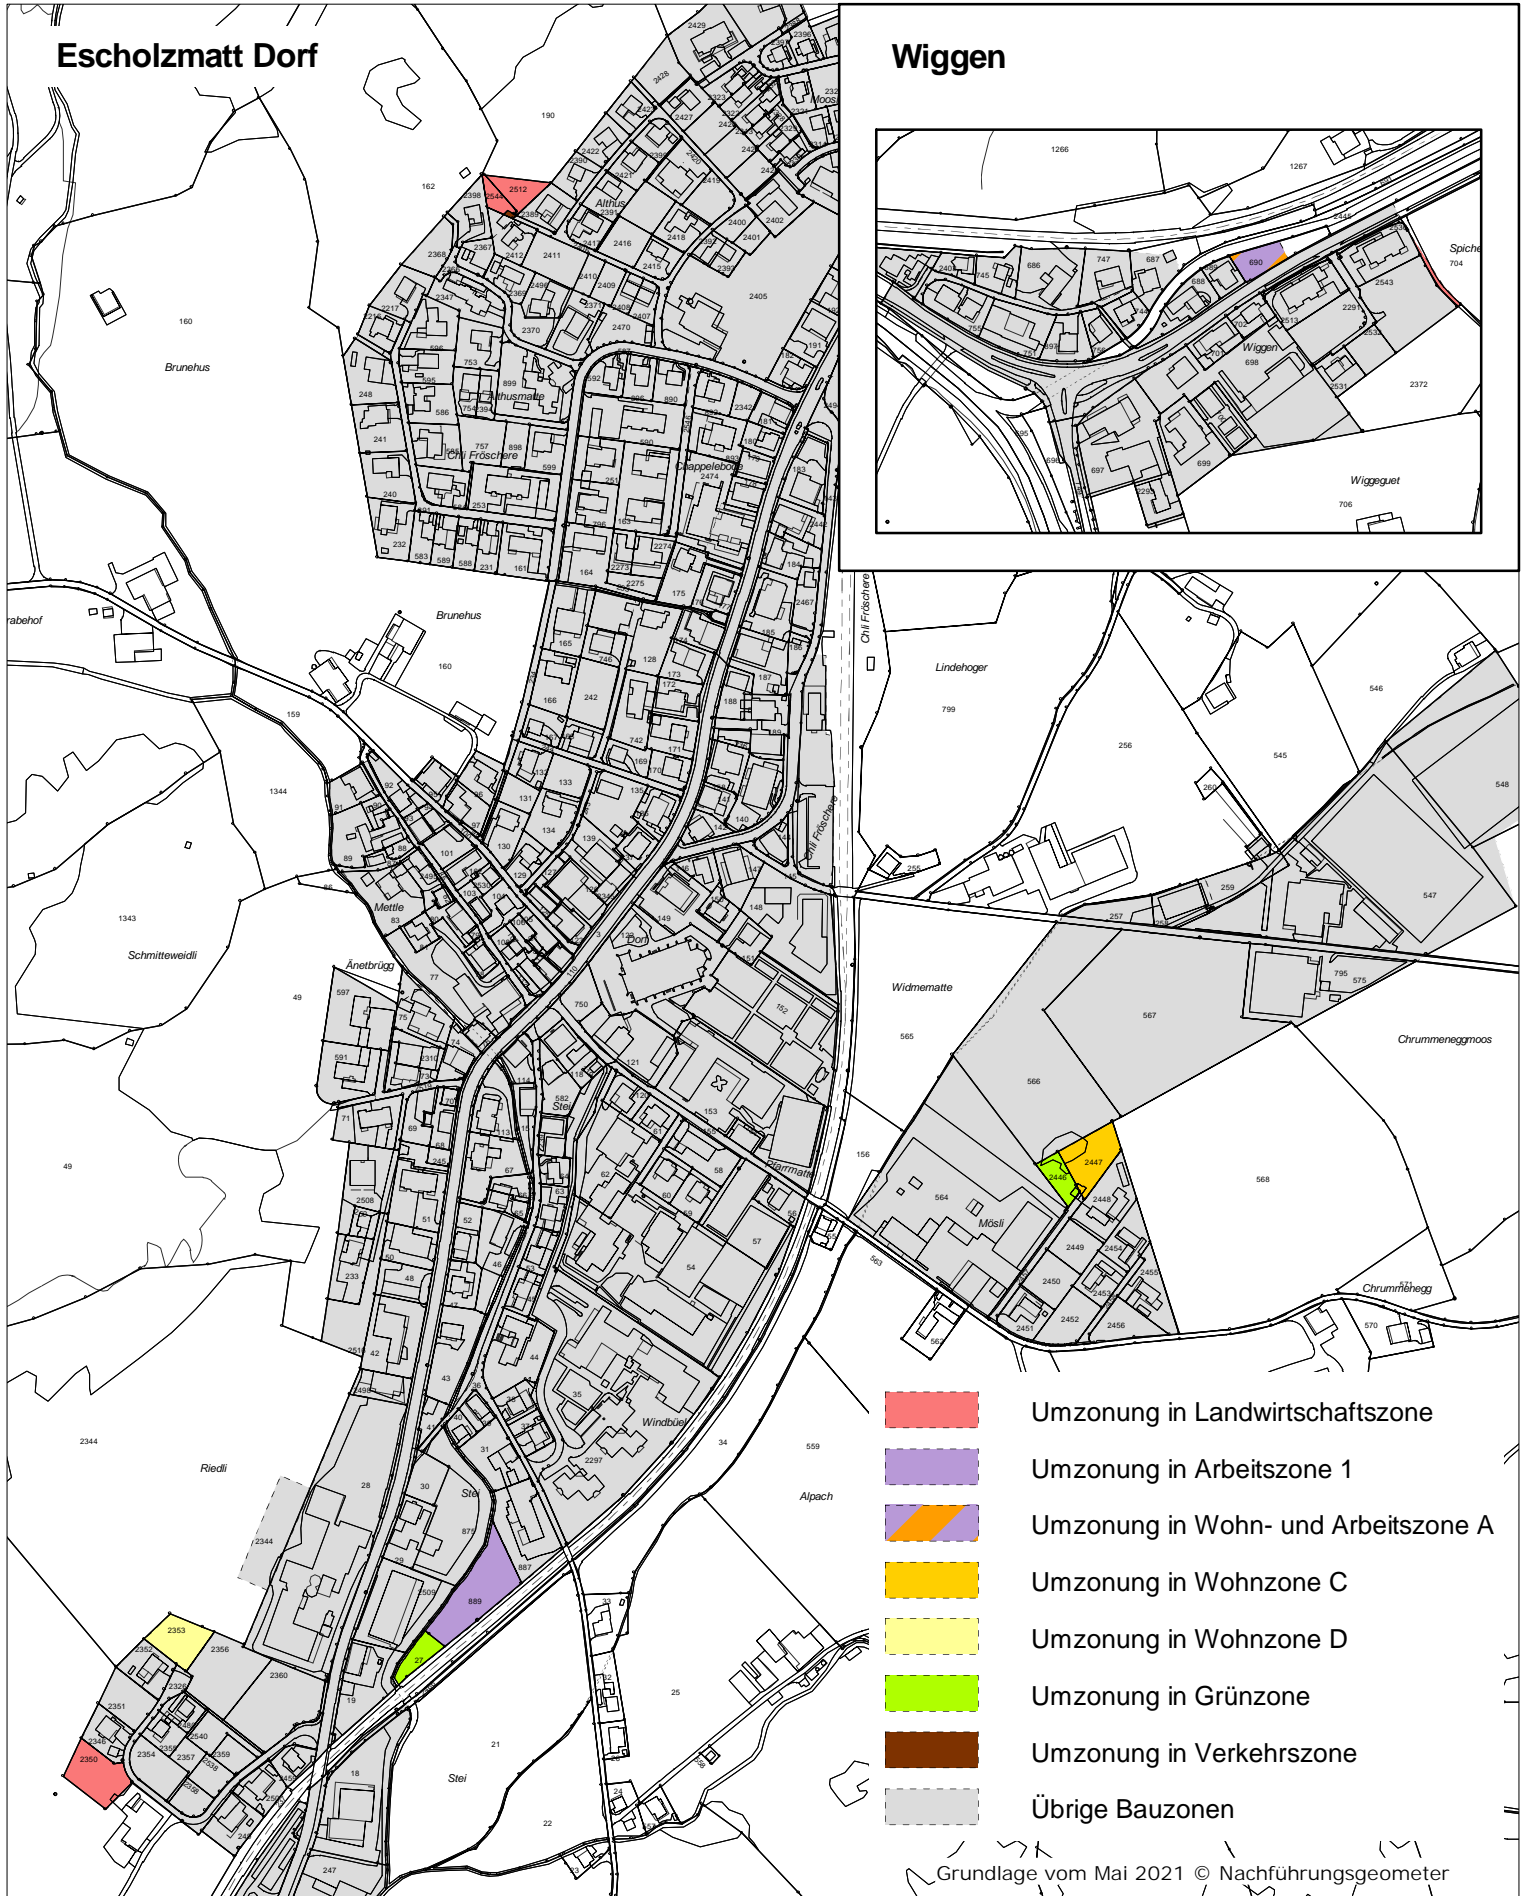

- Umzonung in Landwirtschaftszone
- Umzonung in Arbeitszone 1
- Umzonung in Wohn- und Arbeitszone A
- Umzonung in Wohnzone C
- Umzonung in Wohnzone D
- Umzonung in Grünzone
- Umzonung in Verkehrszone
- Übrige Bauzonen

Grundlage vom Mai 2021 © Nachführungsgeometer