

Bauherr	Lukas & Claudia Banz Stocketli 3 6112 Doppleschwand	Stutz Josef Hasenberg 1 landw. Planung 6288 Schongau 041 / 917 15 05			
Objekt	Umnutzung in Mutterkuh Laufstall Neubau Kanäle	NR. 21.10.2021			
Plan	Grundriss und Schnitte	1 : 100	61 - 03	J. st	58 x 52

Längschwand 2 6182 Escholz matt

+/- 0.00 = Best. Tennboden Stall EG 1044 ü.M.




Die Bauherren : _____

Der Grundeigentümer : _____


Der Planer : _____

Datum : _____

- bestehend
- Abbruch
- Neubau
- Spühllleitung

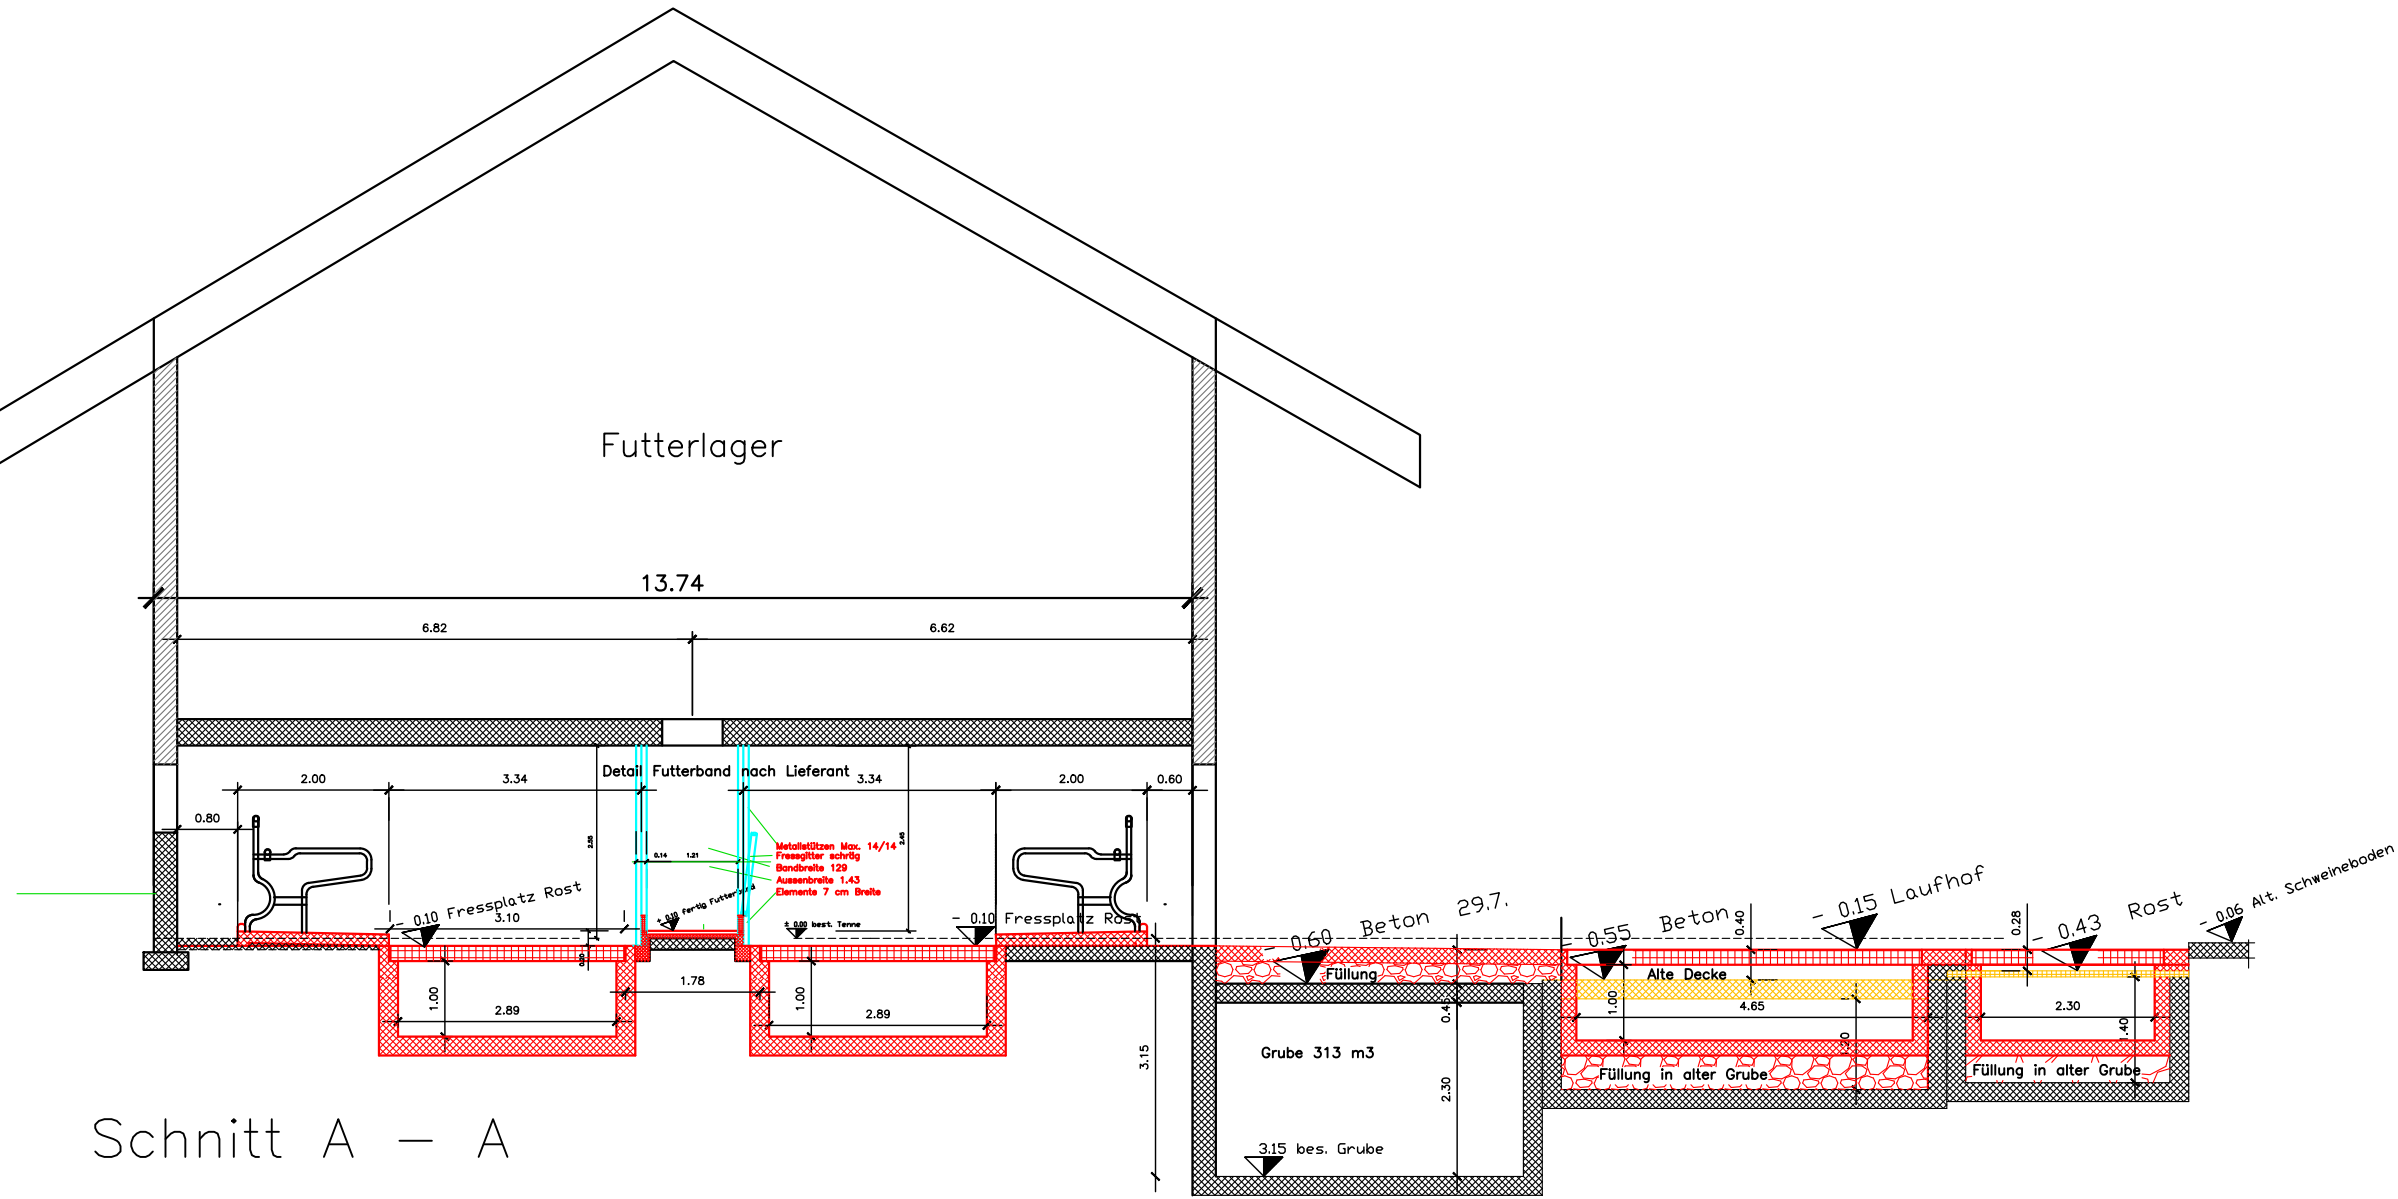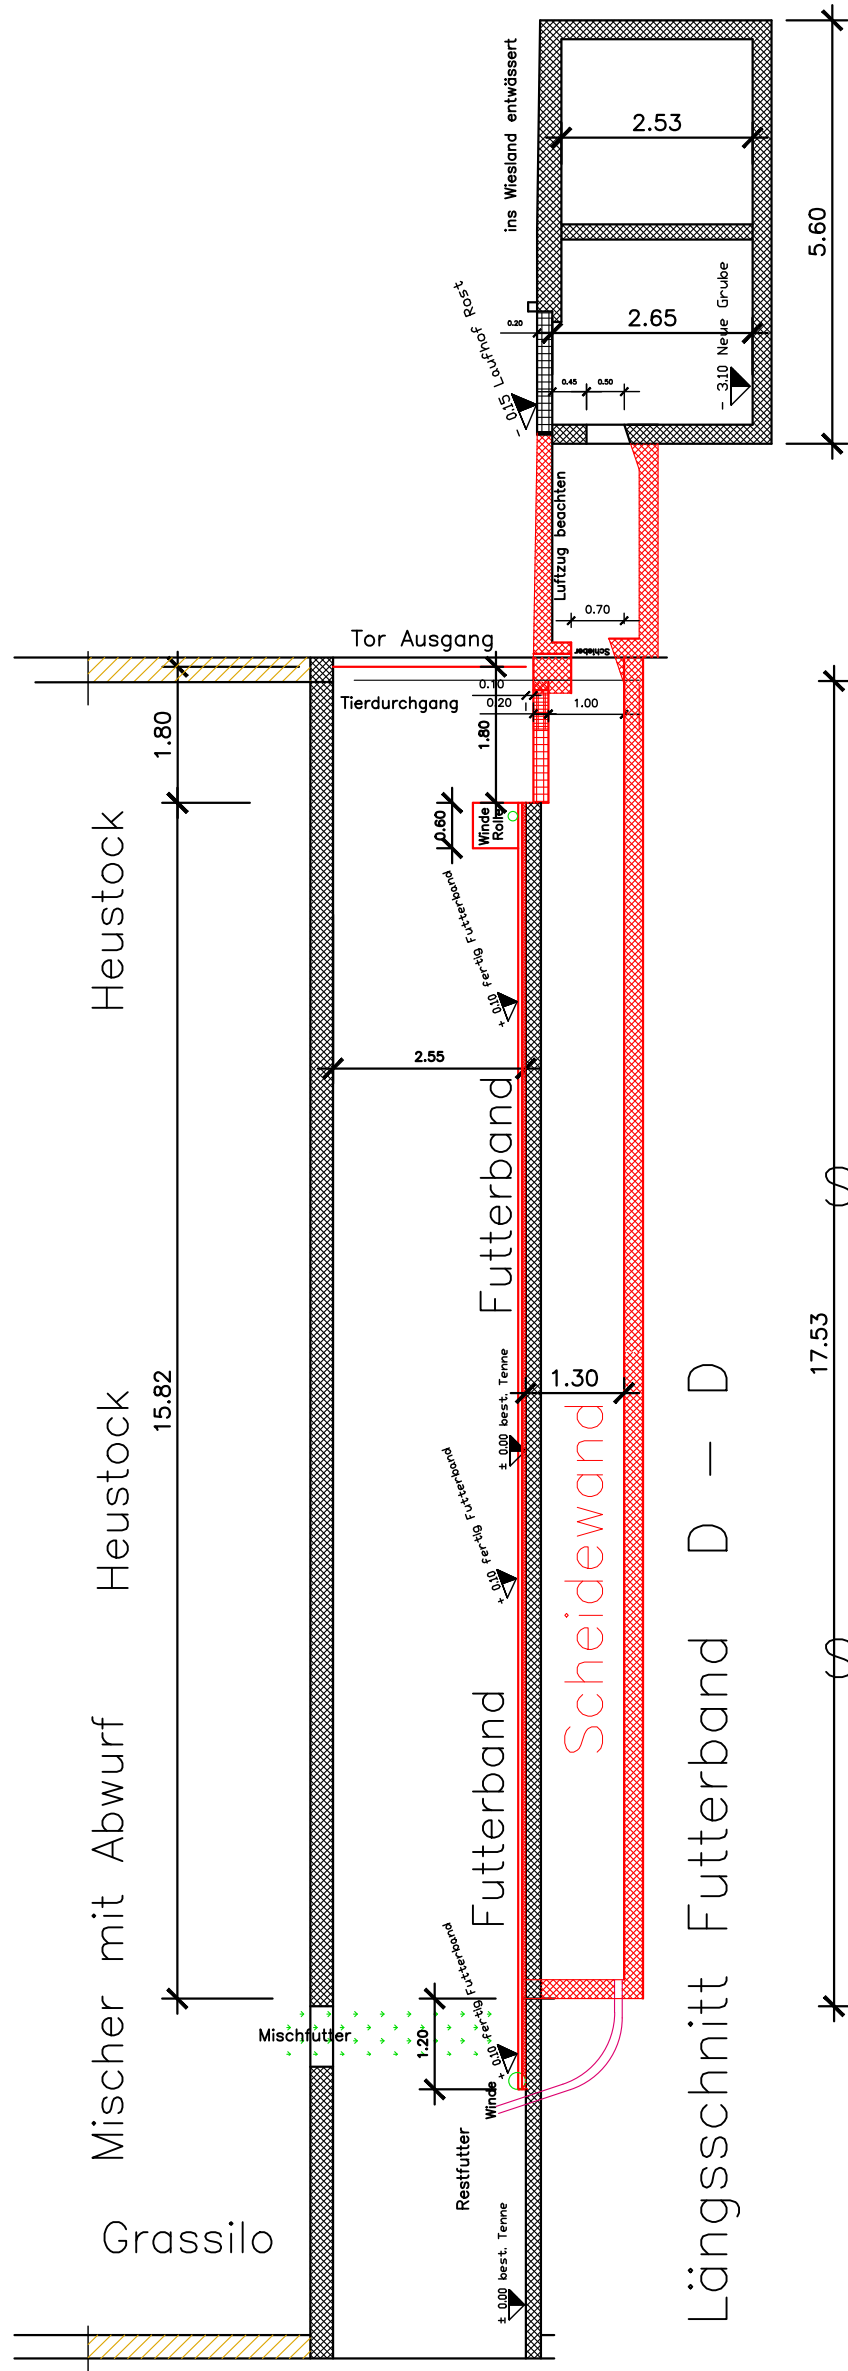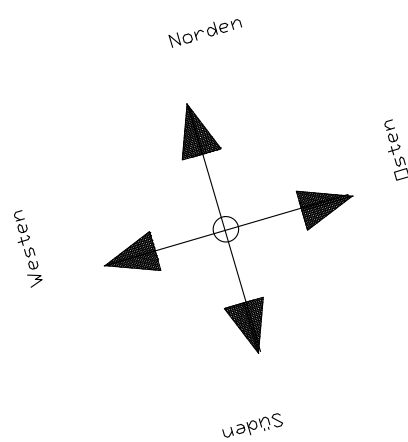

Schnitt A – A

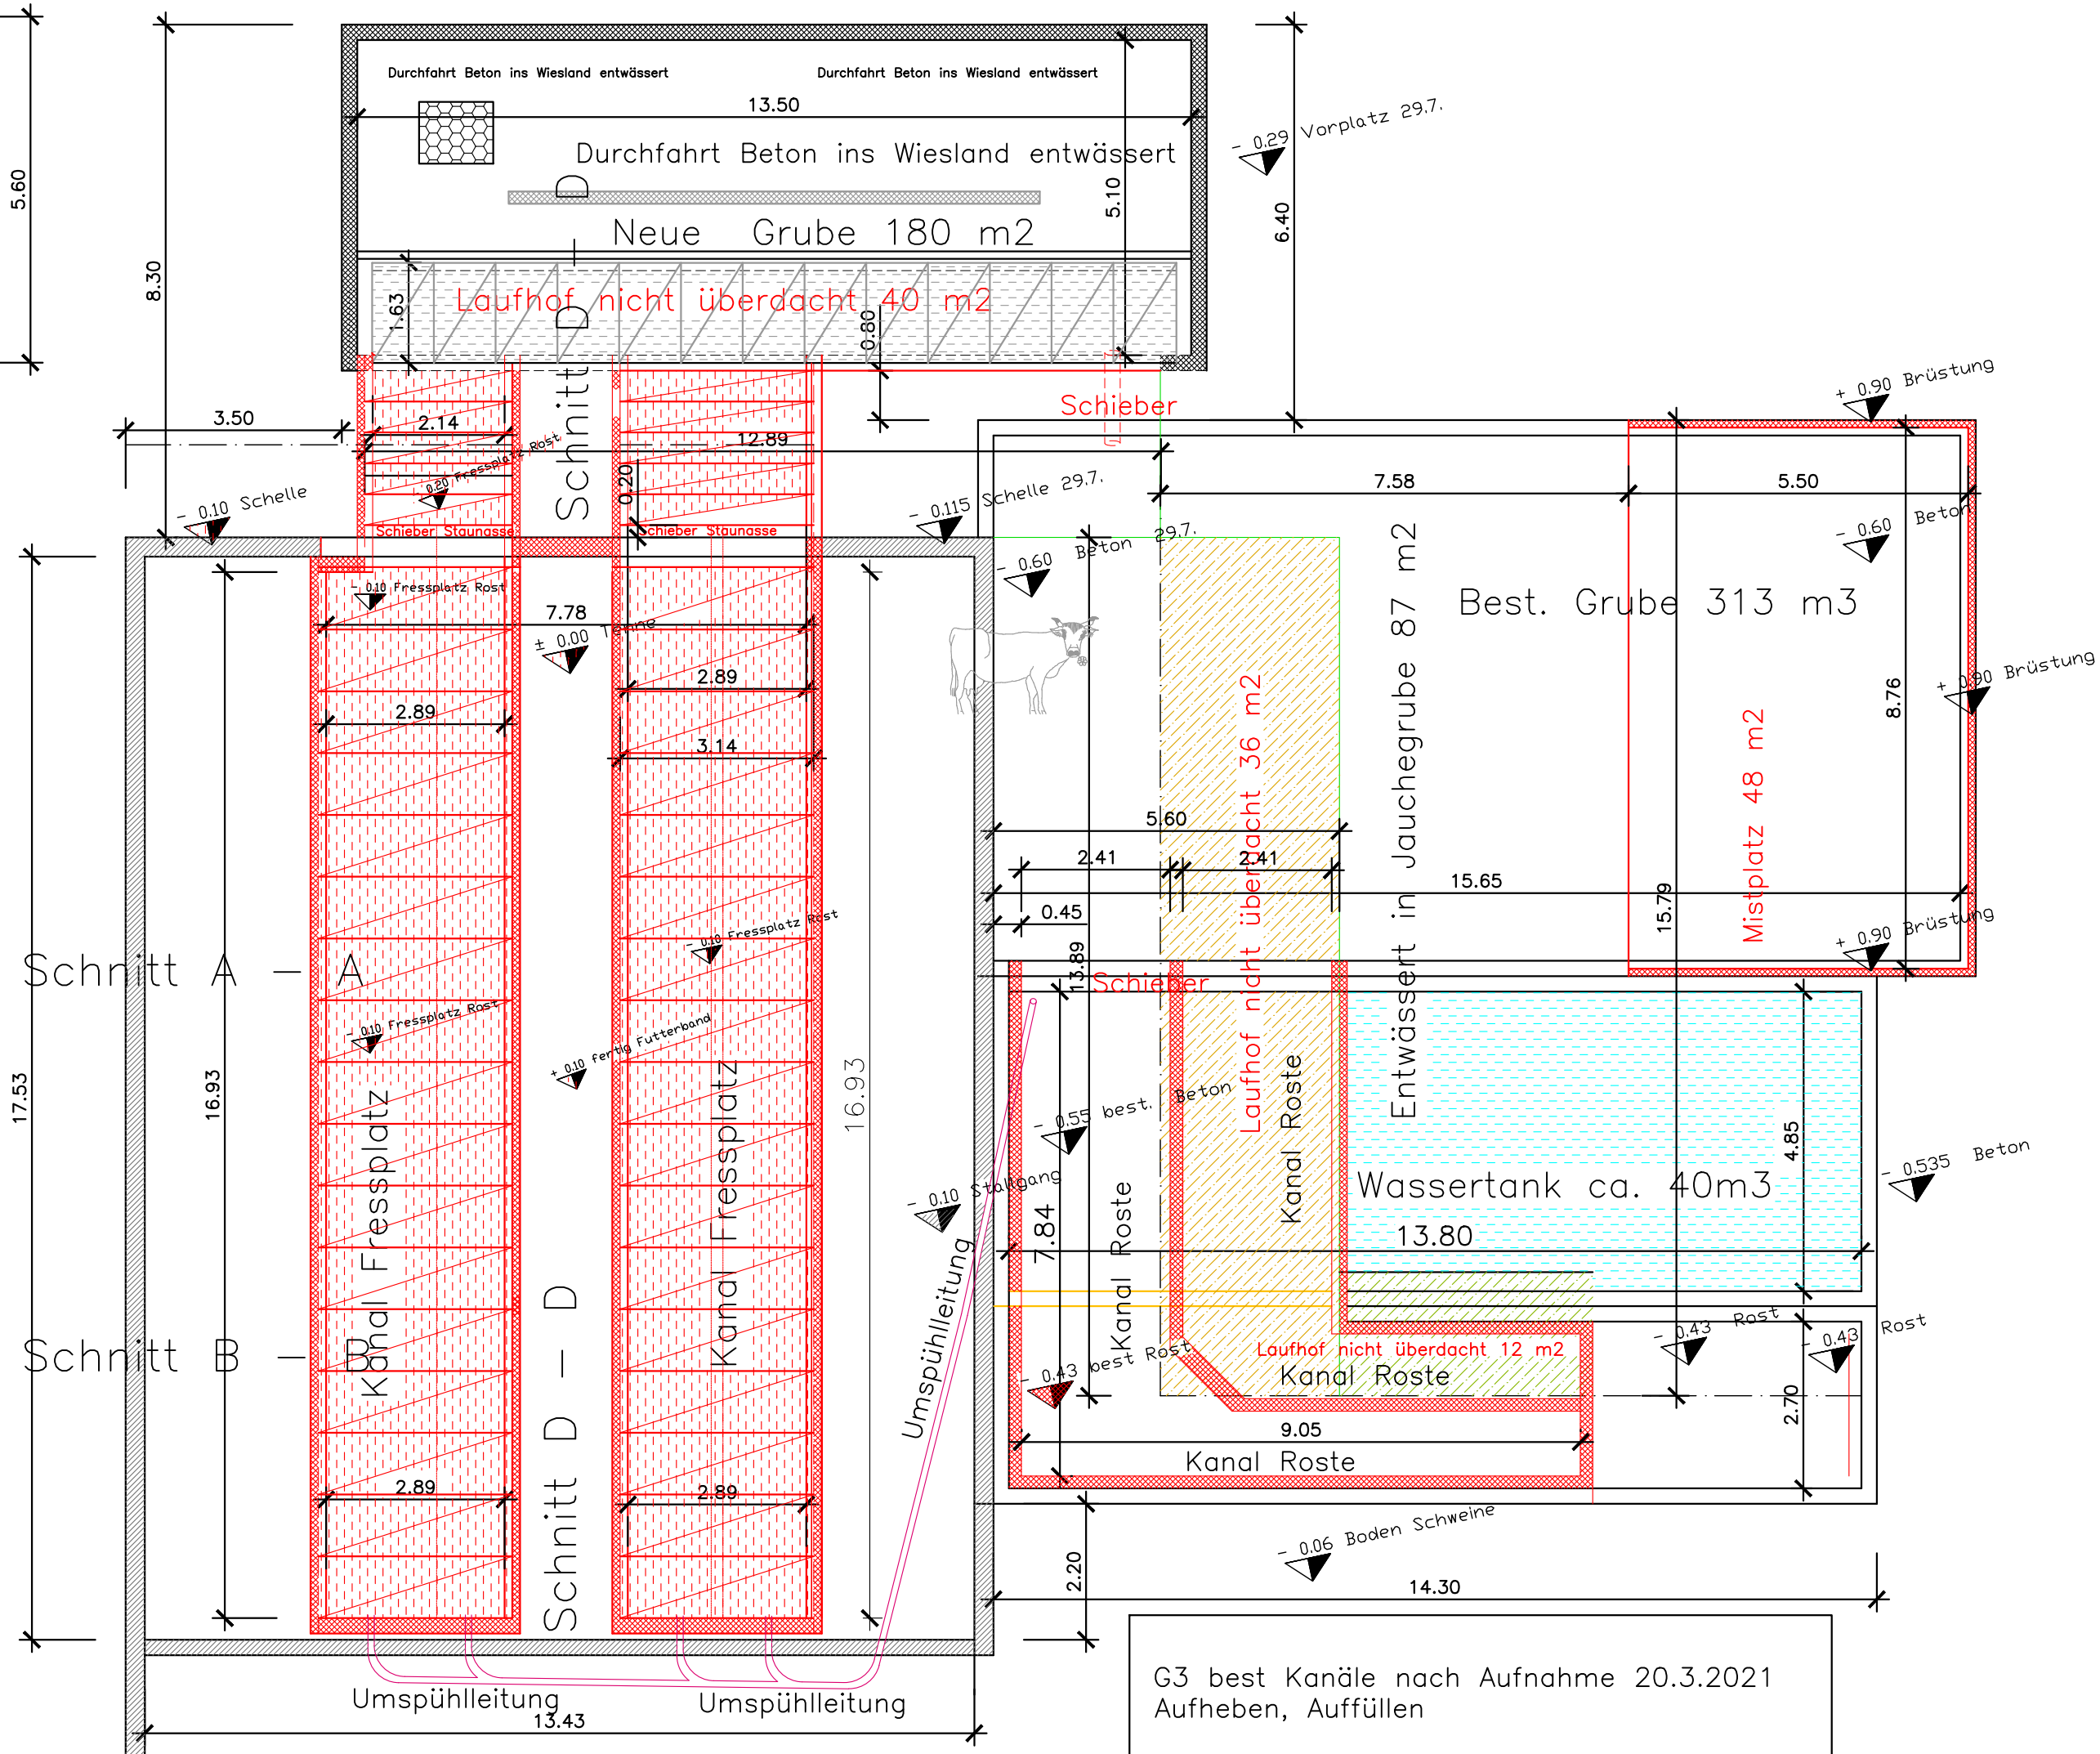

Kanäle Mutterkühe