


Bauherr Banz Lukas & Claudia
Stocketli 3
6112 Doppleschwand

Objekt Umnutzung in Mutterkuh Laufstall
Neubau Kanäle

Stutz Josef
Hasenberg 1
landw. Planung
6288 Schongau
041 / 917 15 05

Plan Situation

NR.	21.10.2021
1:500	61-01 J. st A4

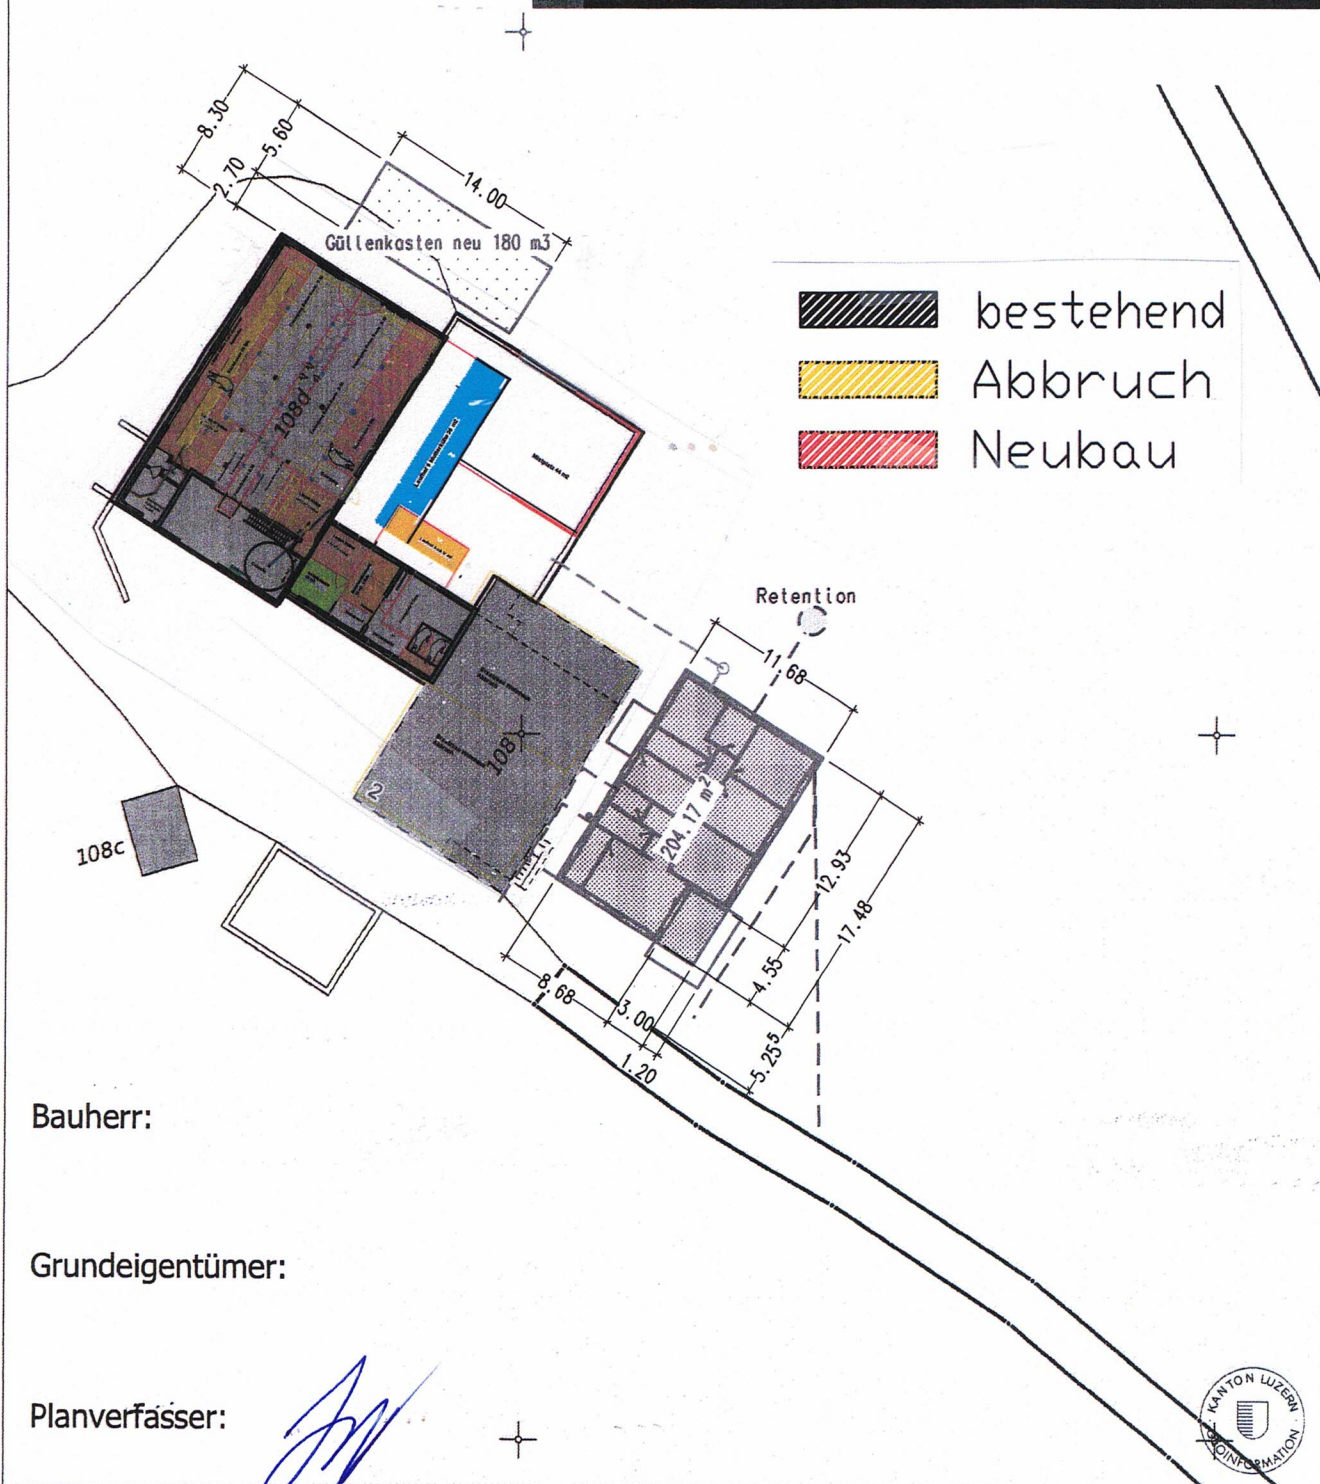



Objekt	Umnutzung in Mutterkuh Laufstall Neubau Kanäle
Plan	Übersicht

Stutz Josef Hasenberg 1 landw. Planung 6288 Schongau 041 / 917 15 05			
NR.	24.10.2021		
1:2000	61-00	J. st	A 4

	bestehend
	Abbruch
	Neubau

*Geruch Abstand
9 m*

Längschwand

Längschwand

1182

1181

1186