FASSADEN NORDWEST (HAUS A + B)

ORT, DATUM : LUZERN, 07. DEZEMBER 2021

BAUHERRSCHAFT :
GRUNDEIGENTÜMER : Totalunternehmer Greenland AG
(Parz. Nrn. 135 & 138) Alpenquai 10
6005 Luzern

GRUNDEIGENTÜMERIN : Jeannette Stalder
(Parz. Nr. 136) Bramberghöhe 5
6004 Luzern

ARCHITEKTIN : Jeannette Stalder, dipl. Architektin HTL
Atelier für Architektur & Gestaltung AG
Alpenquai 10
6005 Luzern

LEGENDE

- BESTEHEND / BEWILLIGT
- NEUBAU
- ABBRUCH

REFERENZPUNKT PP 10010640 = - 1.181 = 856.819 M.ü.M.
OK F.BO. Erdgeschoss = ±0.00 = 858.00 M.ü.M.

PROJEKT	Neubau MFH Dorfmattenstrasse, Parzellen Nrn. 135 & 138, 6182 Escholzmatt	DAT	07.12.2021
PLAN_ 240.01-03-06-08.1	**FASSADEN HAUS A** PROJEKTÄNDERUNG	GEZ	rb
		MST	1:100
		GR	A2

BAUHERRSCHAFT Totalunternehmer Greenland AG, Alpenquai 10, 6005 Luzern
Jeannette Stalder, dipl. Architektin HTL, Atelier für Architektur & Gestaltung AG, Alpenquai 10, 6005 Luzern, 041 360 55 36 atelier@architektur-stalder.ch

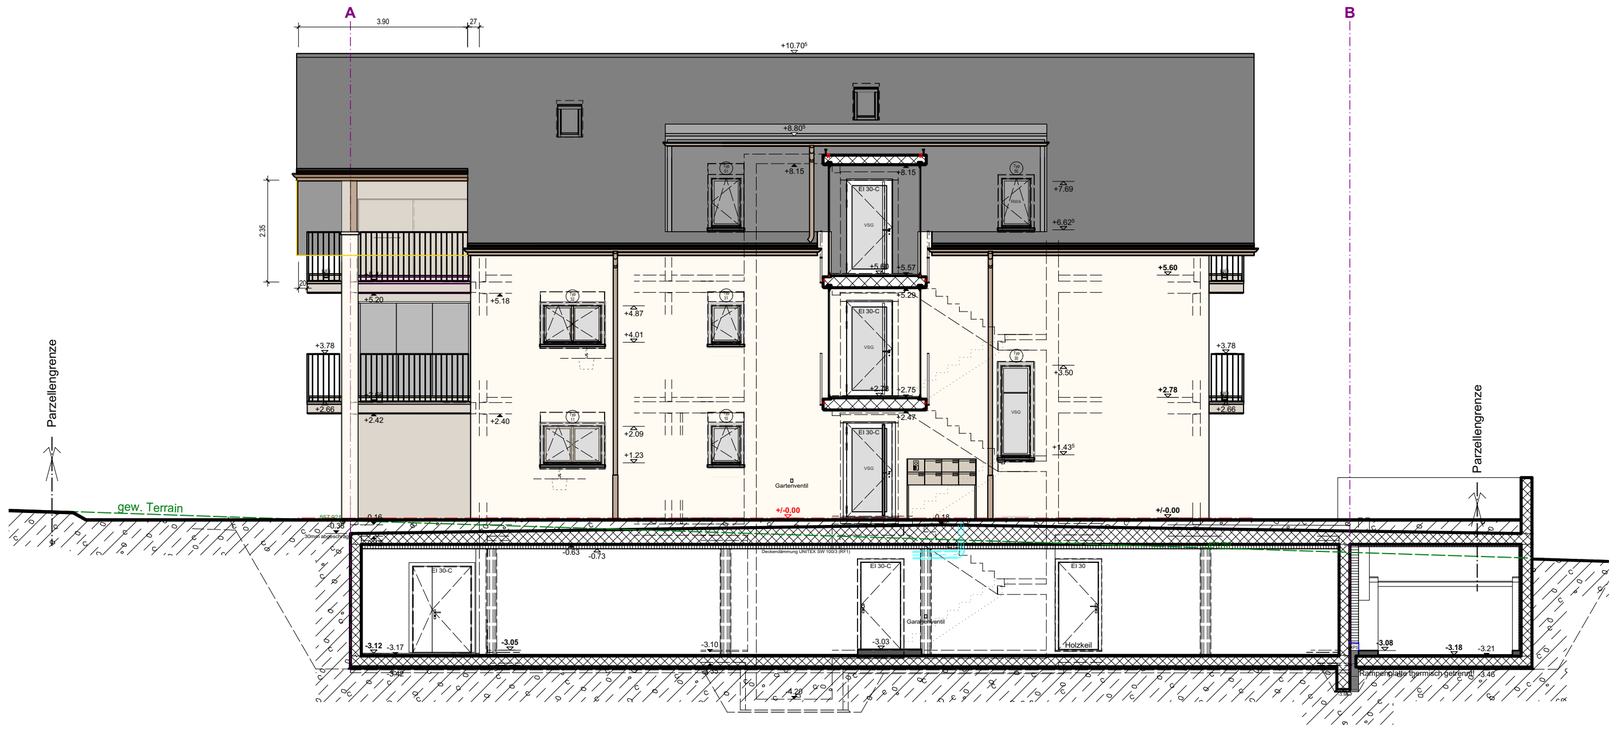

FASSADE SÜDWEST (HAUS A)