

objekt Rückbau best. Scheune + Garage, Geb.Nr. 95a
Kadelhaus, 6196 Marbach
Wiederaufbau Wohnhaus mit Anbau

bauherr Bruno und Jréne Renggli - Felder
Schufelbühl 4
6196 Marbach
Tel.: 034 493 35 79

Projektplan Mst. 1 : 100 **no**

Fassaden, Schnitt A - A 1007 02

dat. 17. Dezember 2021 rev. **plangrösse** 84 / 59 **gez.** db


Legende:

- Massiv
- Holzkonstruktion
- Dämmung

Bauherrschaft / Grundeigentümer:
Bruno und Jréne Renggli - Felder

Planverfasser:
Franz Lötcher Architekt AG

Exemplar für: **Ausgabe:**
Bauingabe 17. Dezember 2021

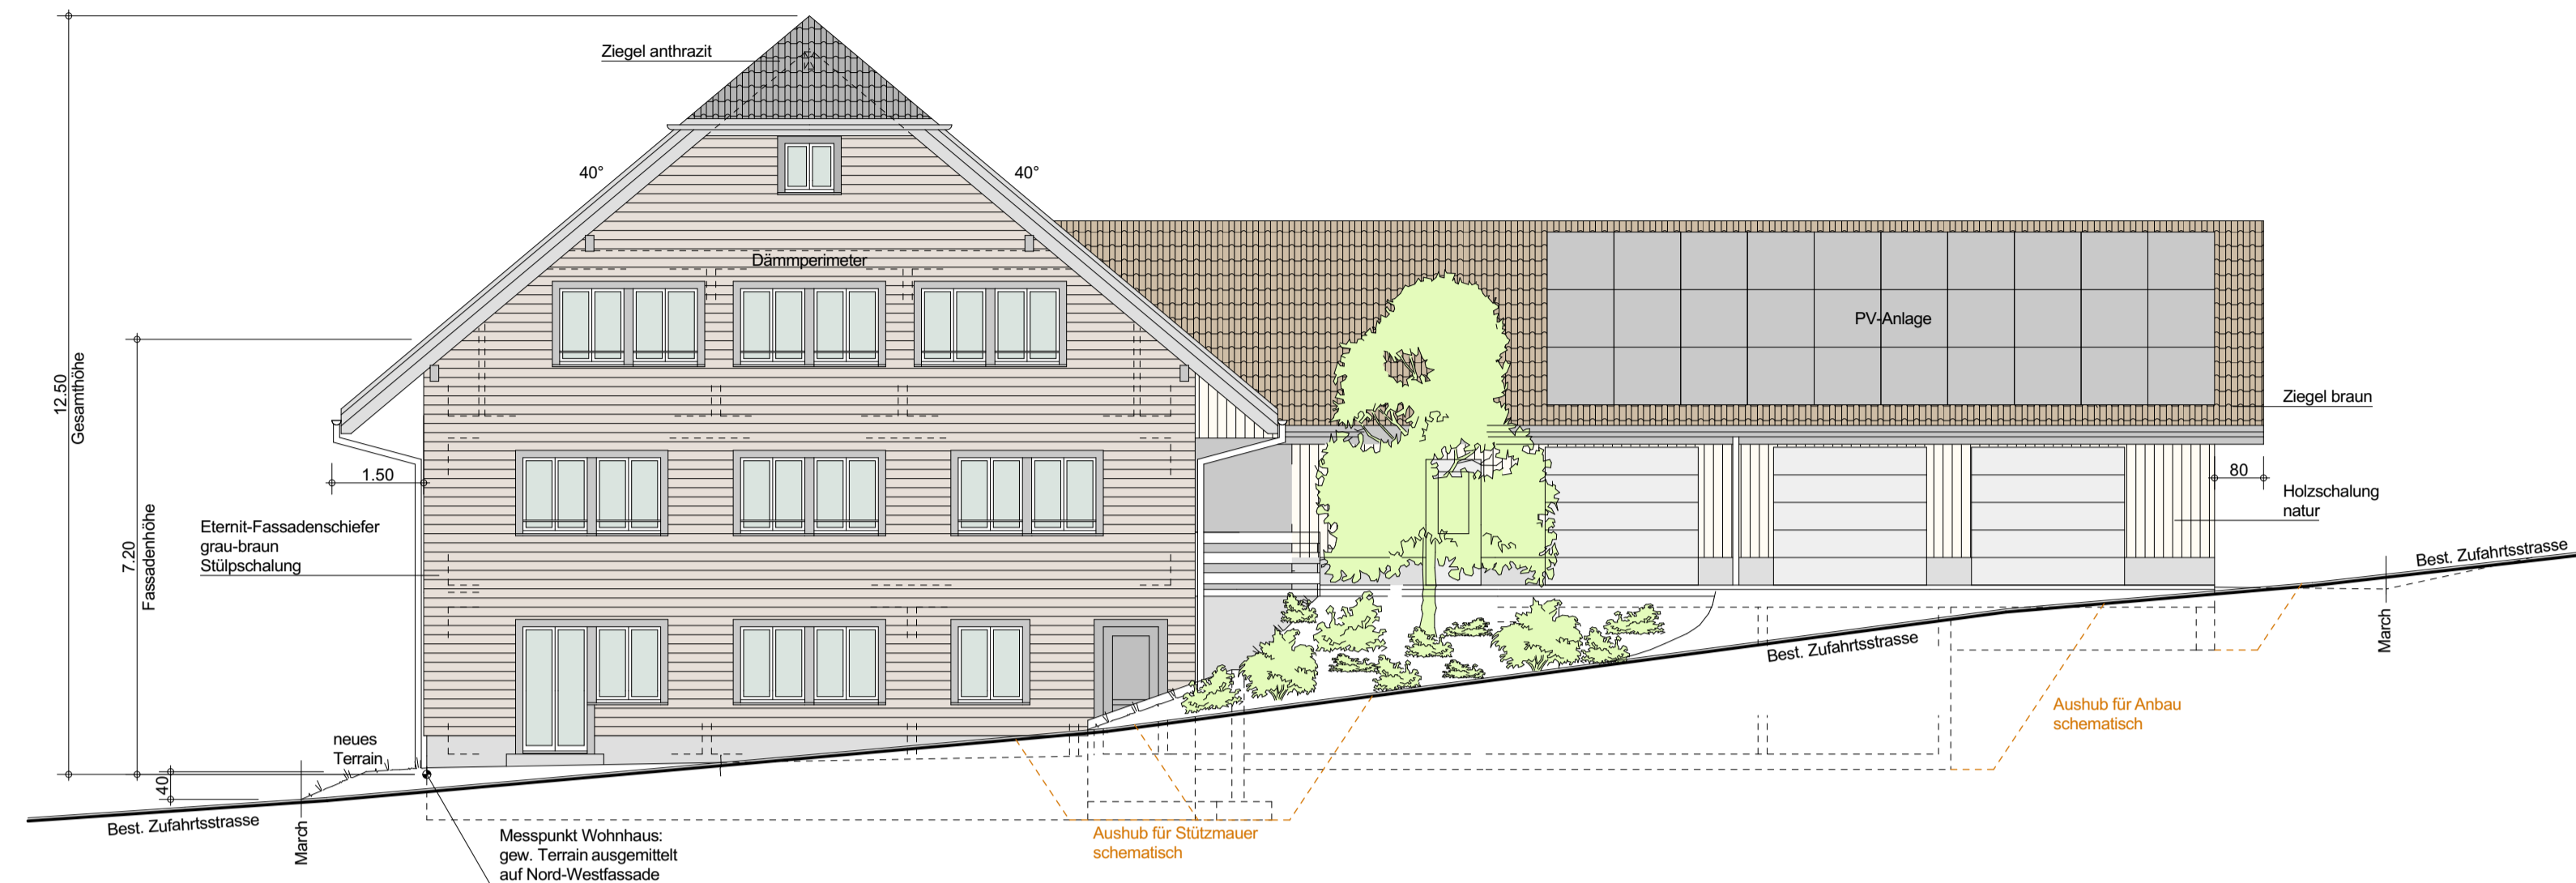


Südfassade




Westfassade



Nordfassade

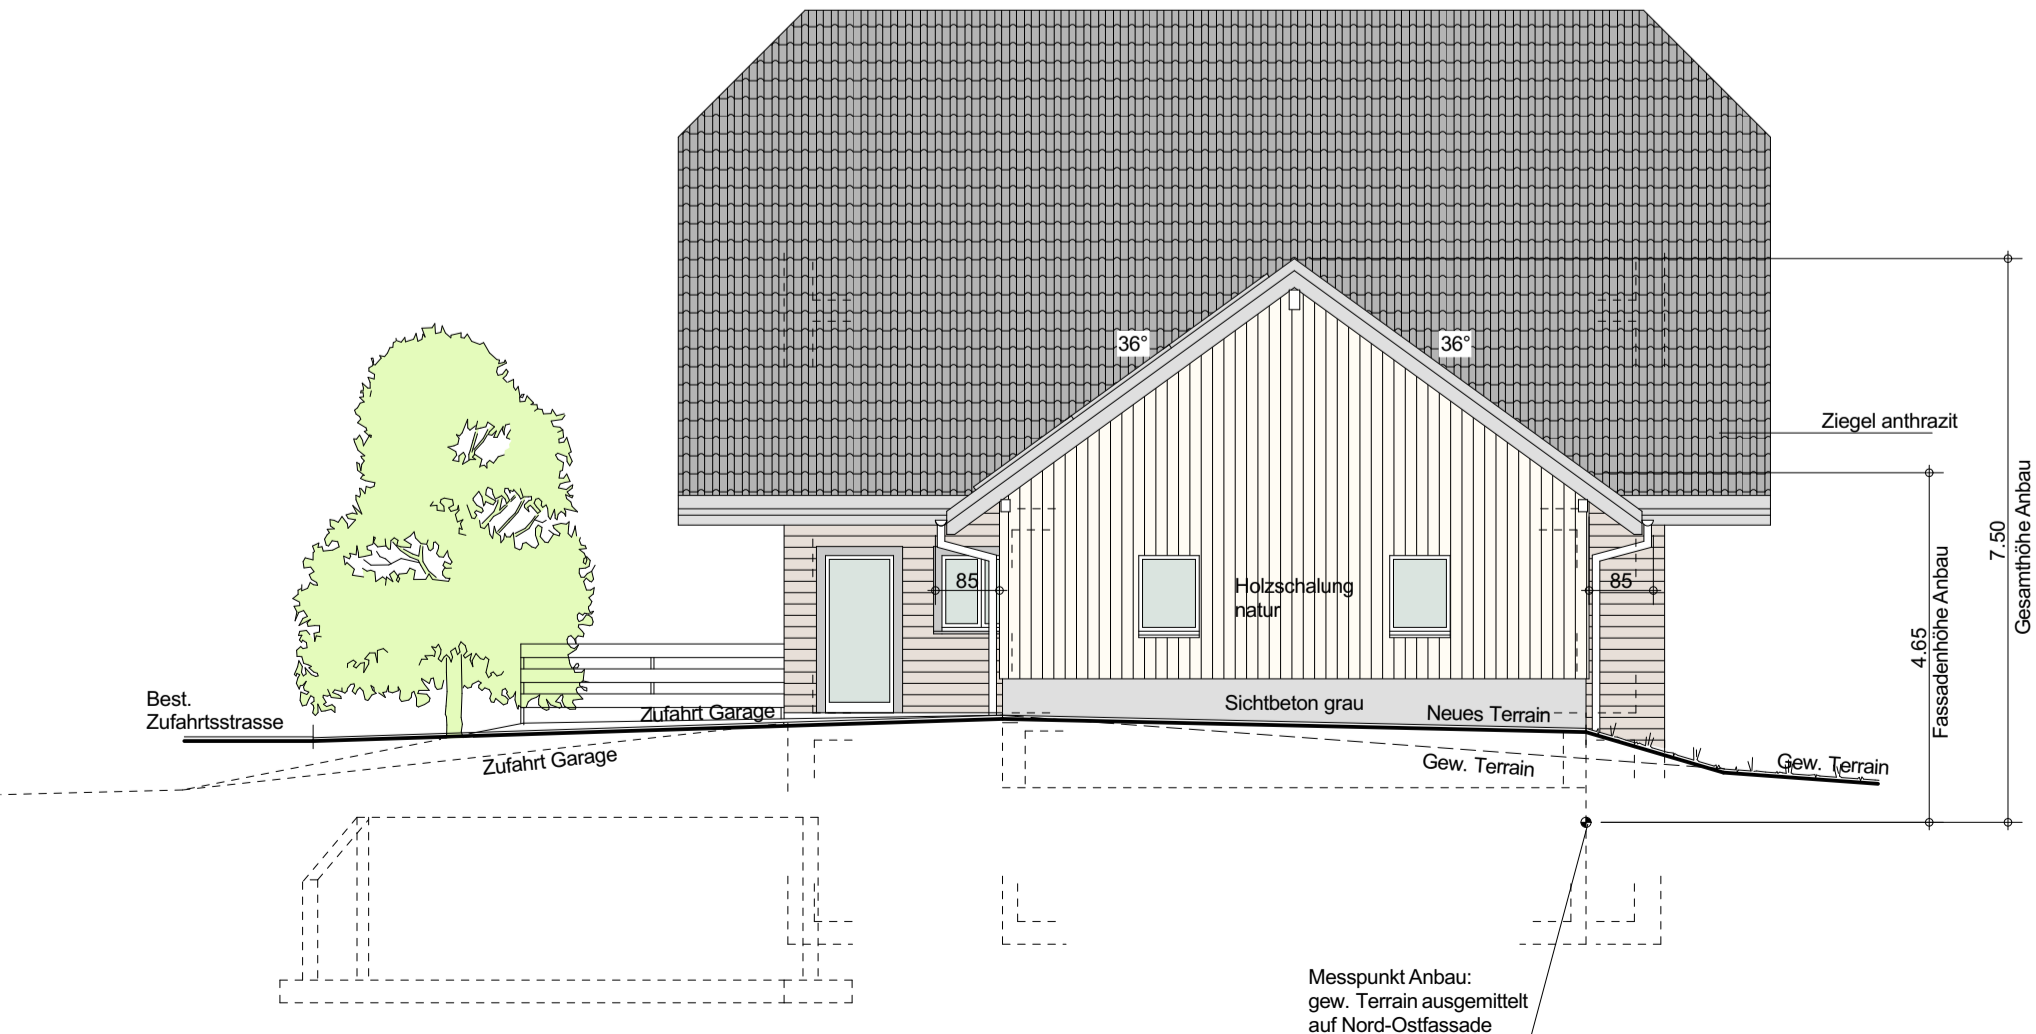

Ostfassade

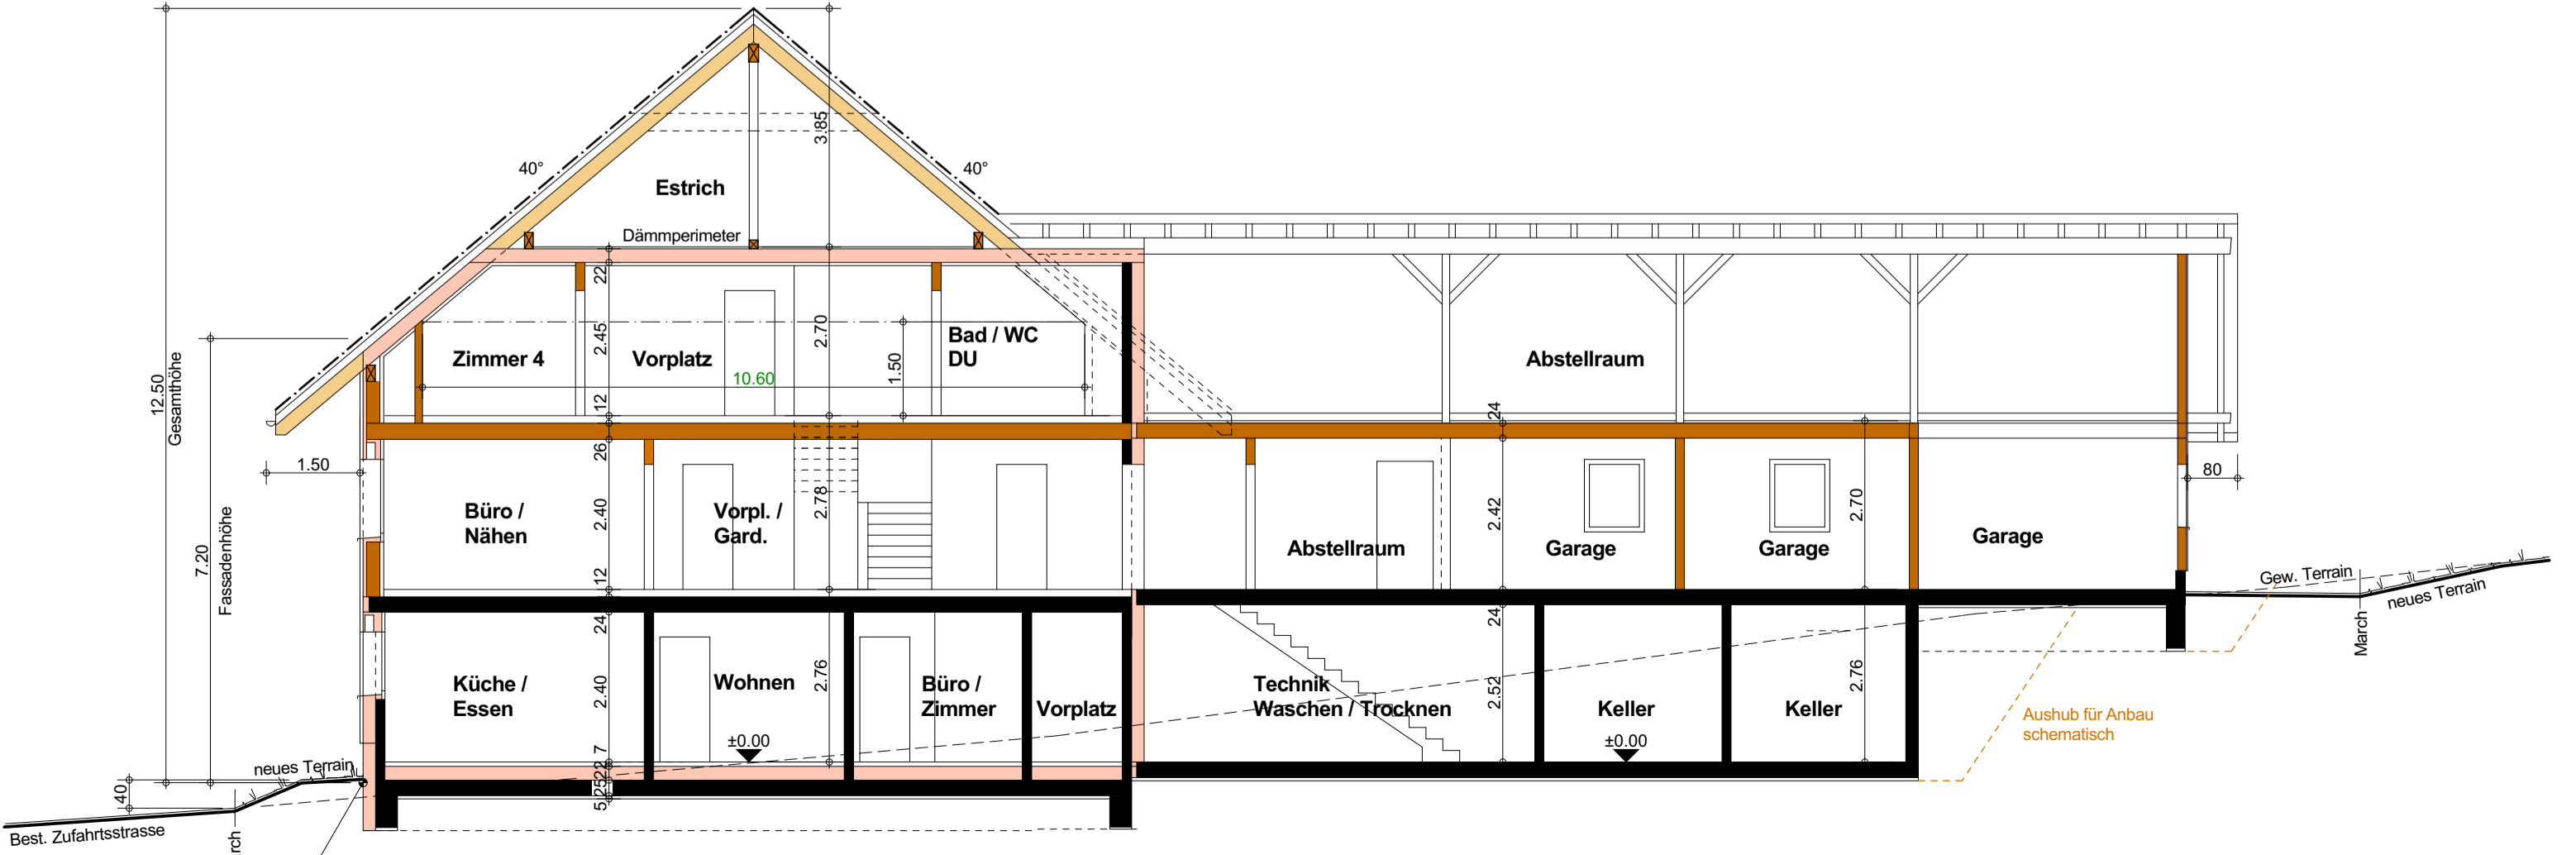

Schnitt A - A