


Baueingabe	Quer -, Längsschnitt 1:100	2178 - 006
Datum	29.11.2021	Verfasser es
Aktualisiert		Planformat 63 x 60

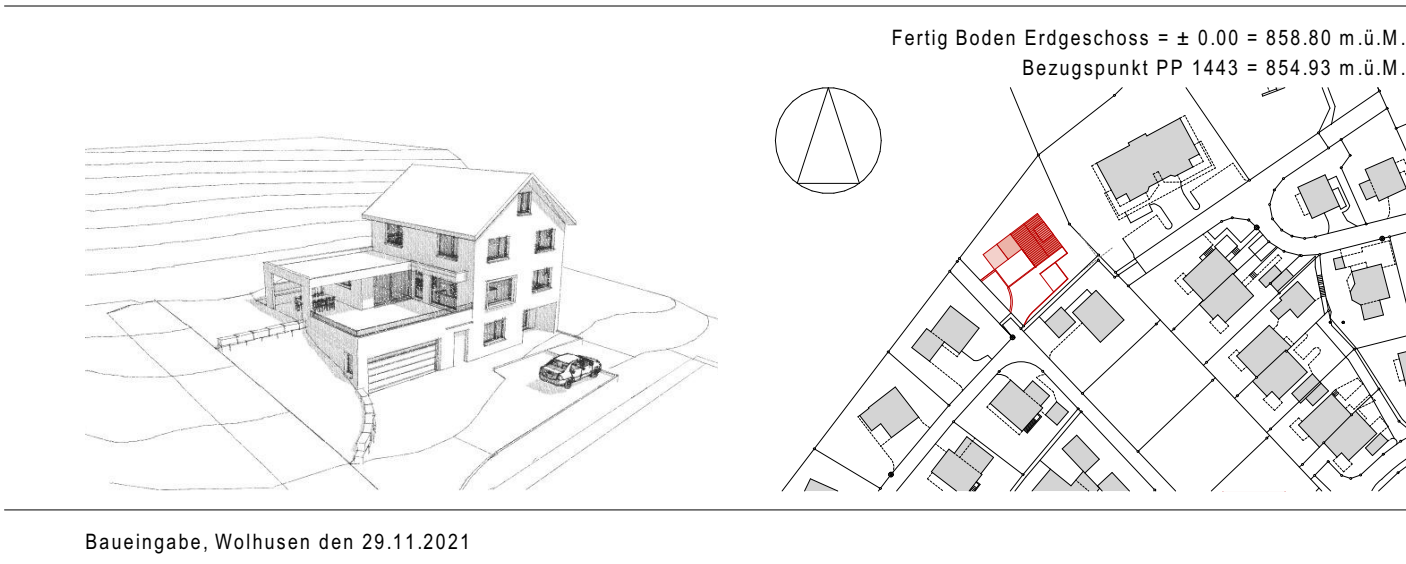


Grundeigentümer / Bauherrschaft


Otto Studer, Hauptstrasse 93, 6182 Escholz matt
Andrea Eglin, Hauptstrasse 93, 6182 Escholz matt

Architektur

Baumeler Partner AG | Architekten ETH / FH / SIA | Entlebucherstrasse 3 | 6110 Wolhusen

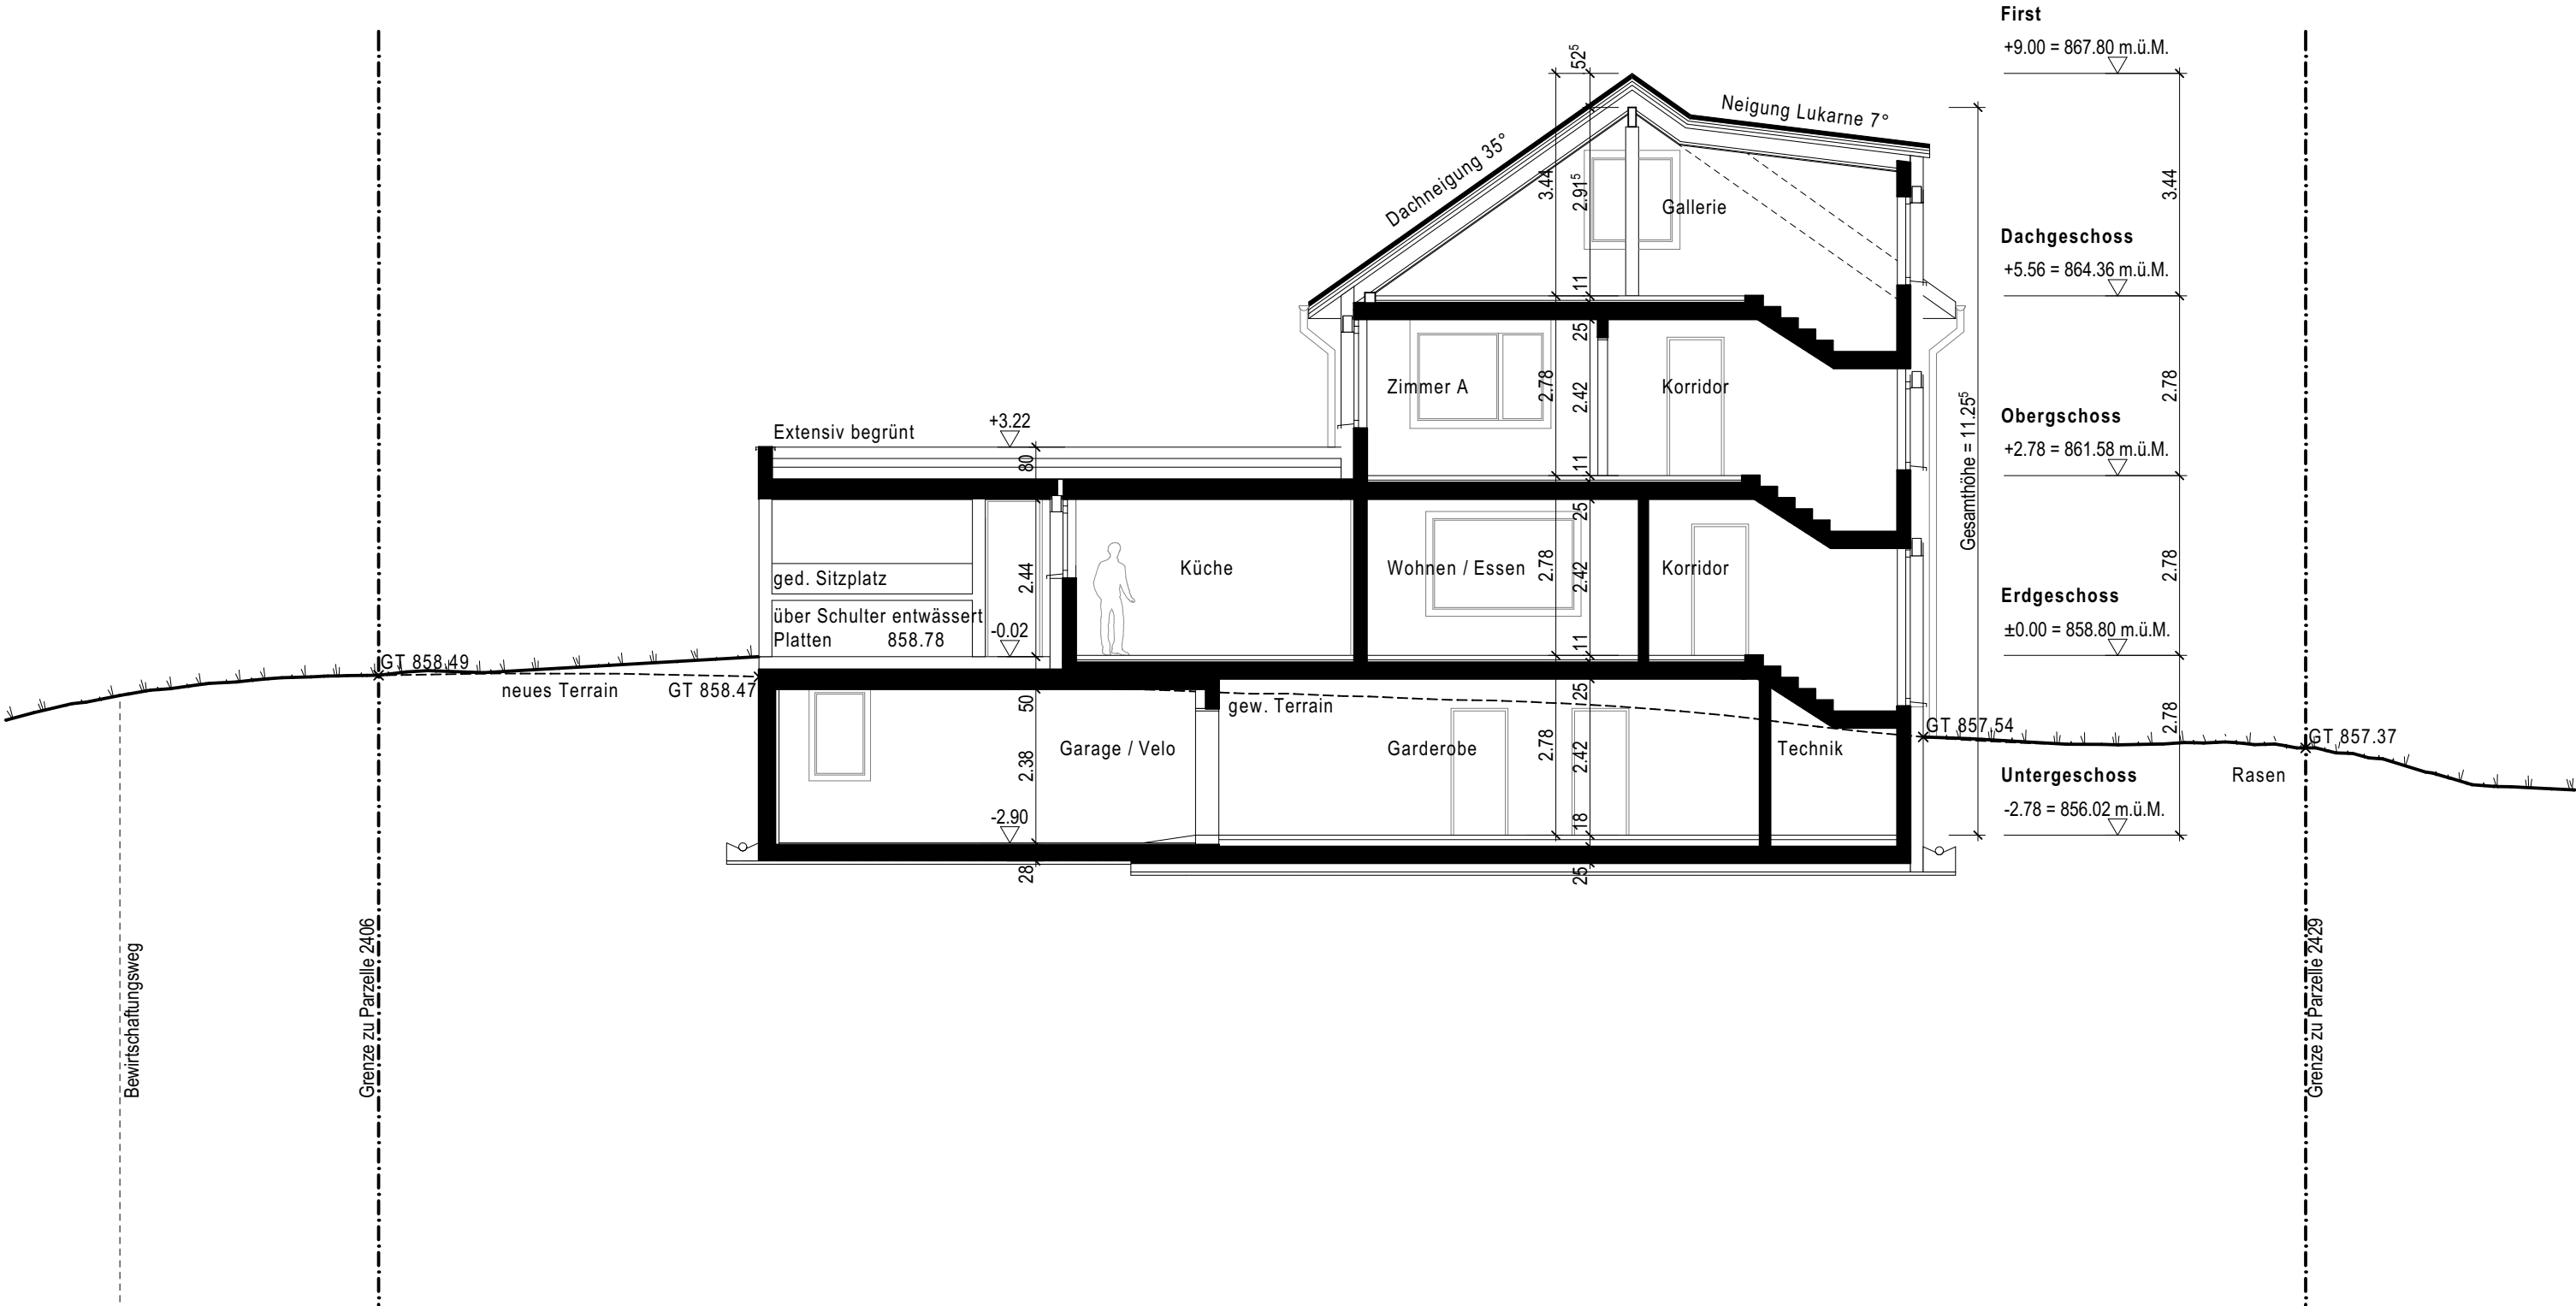

Querschnitt

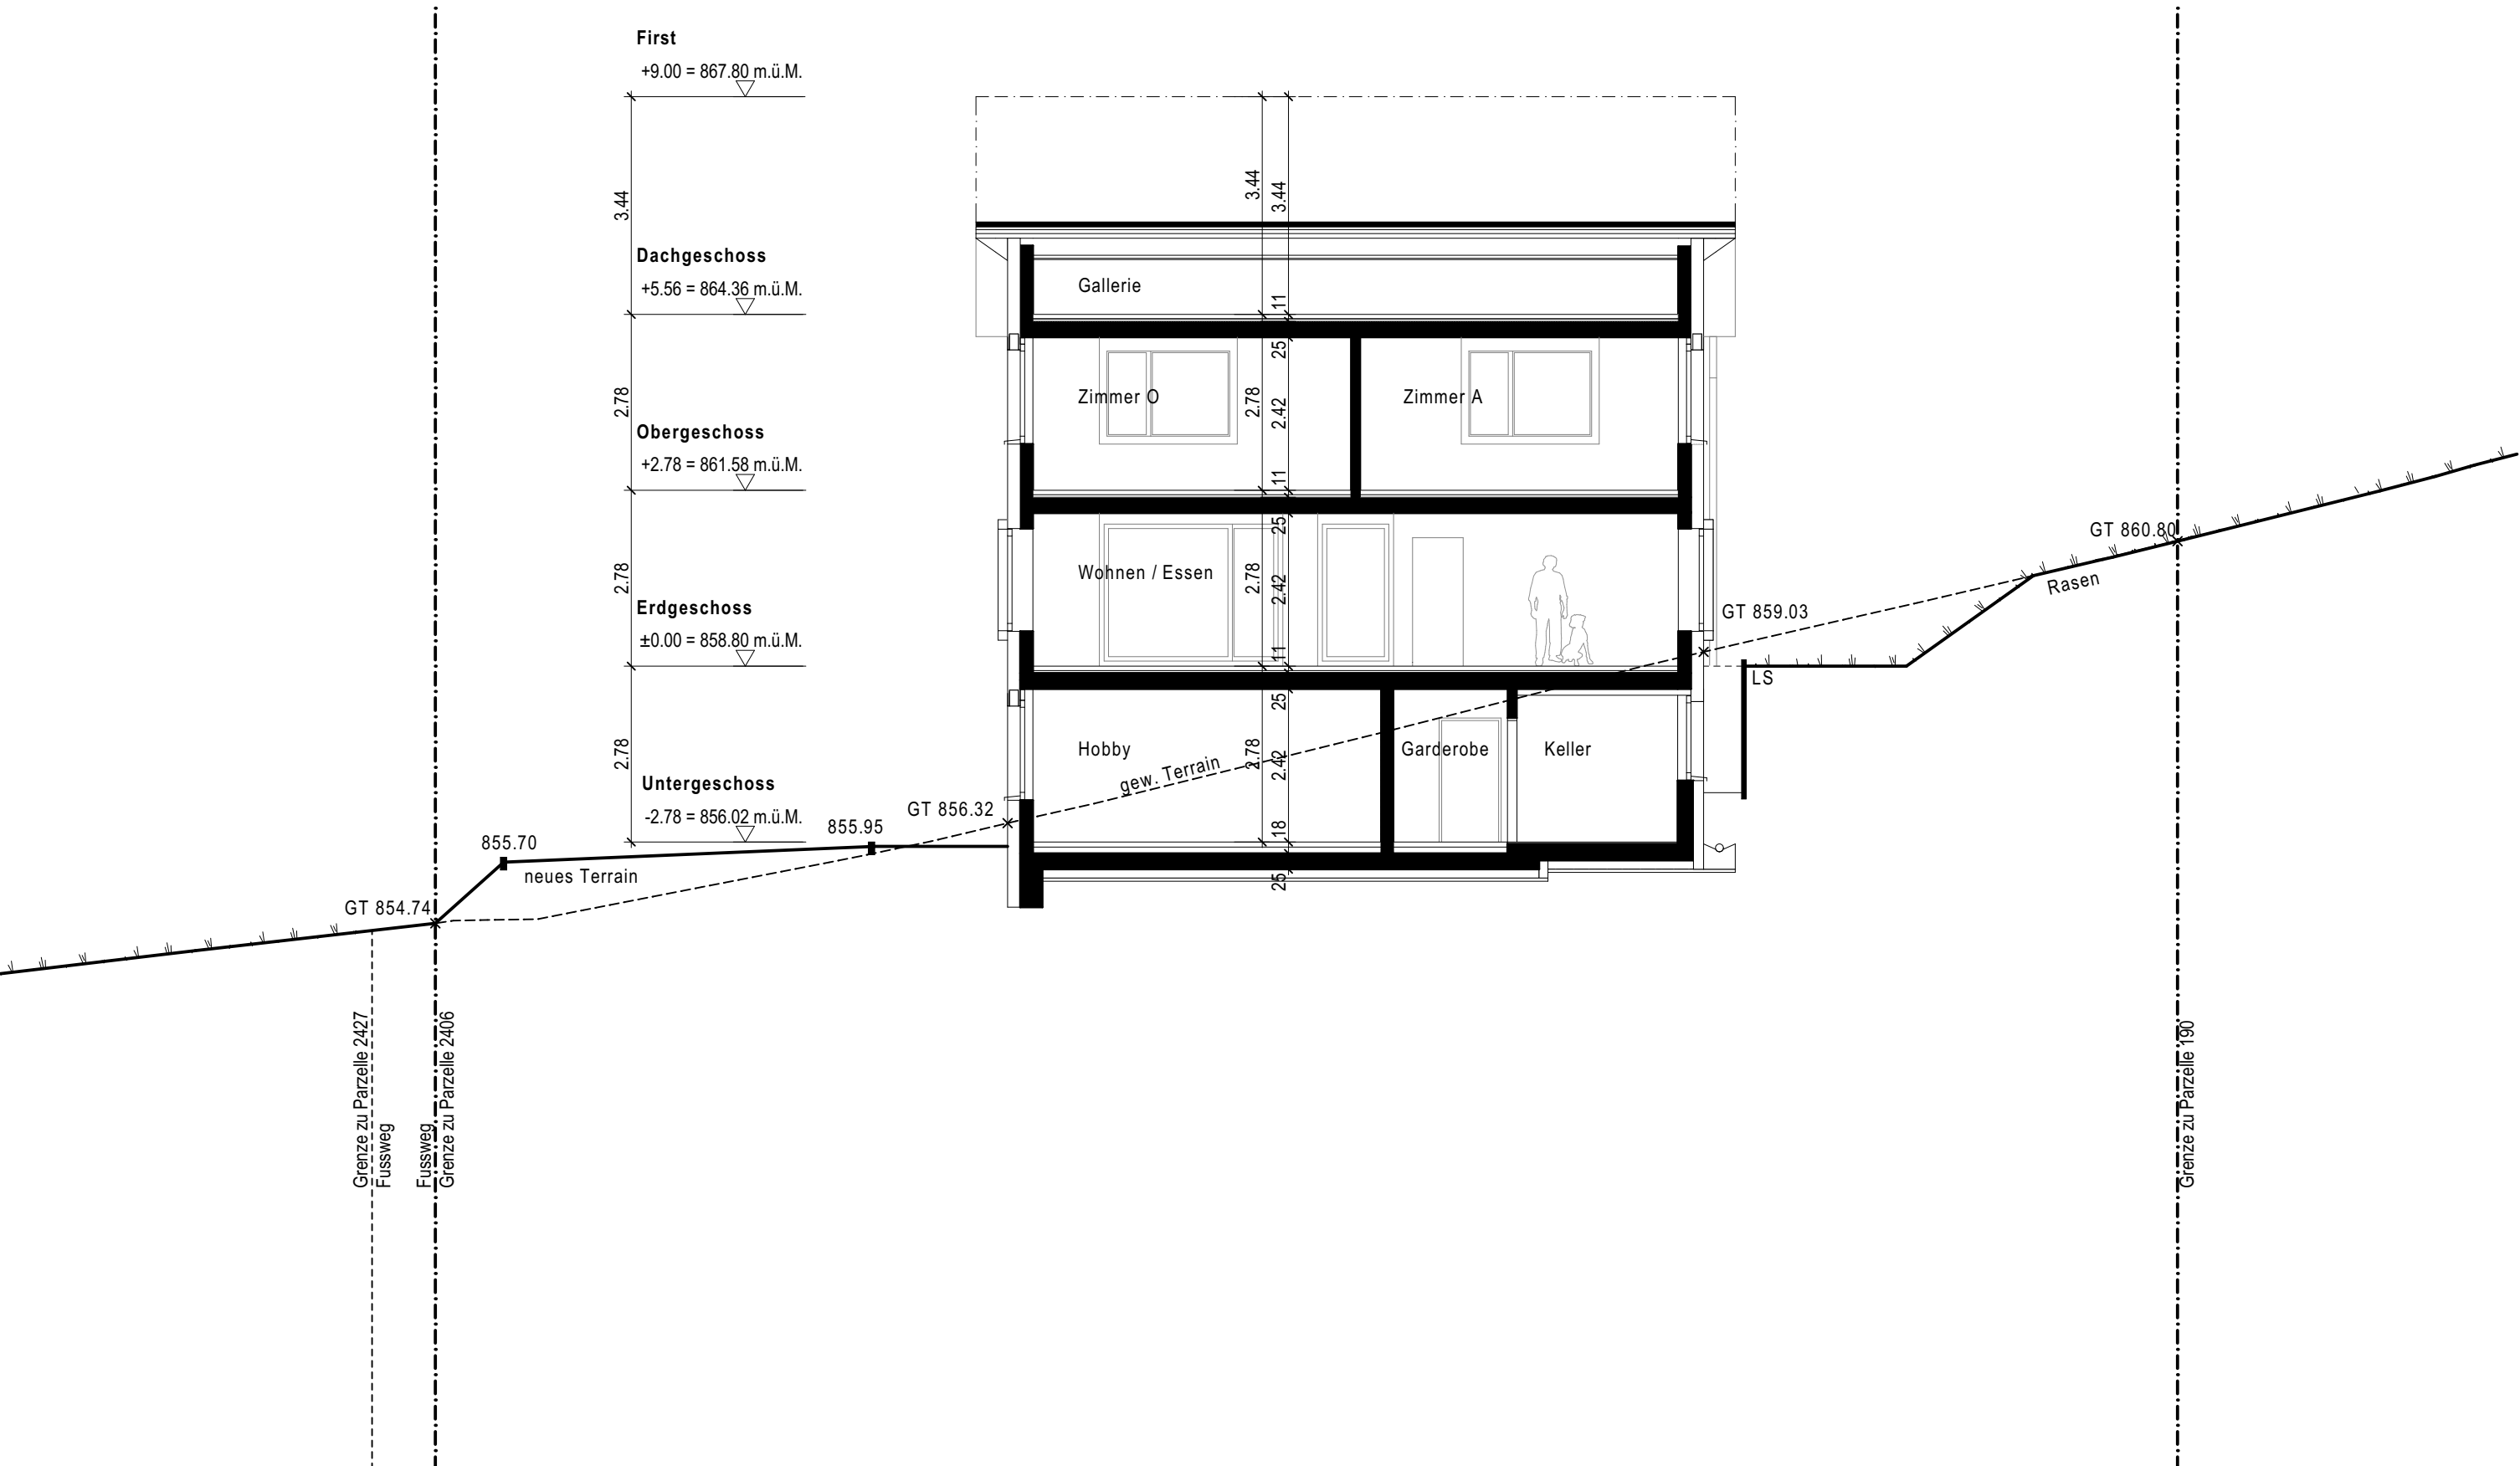

Längsschnitt