

Situationsplan

Mst. 1:500
02.12.2021

**Neubau Einfamilienhaus
mit Garage**
Parz. 2524, Güntenen 20,
6182 Escholzmatt

**Bauherrschaft /
Grundeigentümer:**

Michael und Catherine Furger-Lötscher

Franz Lötscher, Architekt AG
Dorfstrasse 2
6196 Marbach


Michael und Catherine Furger-Lötscher
Dorfbachstrasse 7
6467 Schattdorf

**zu Deklaration für die Berechnung
der provisorischen Anschlussgebühr Abwasser**

Projektverfasser:

Franz Lötscher

Fixpunkt:
OK, Deckel best. KS.8
846.77 = - 0.33 ab OK. EG +/-0.00
OK. EG +/- 0.00 = 847.10

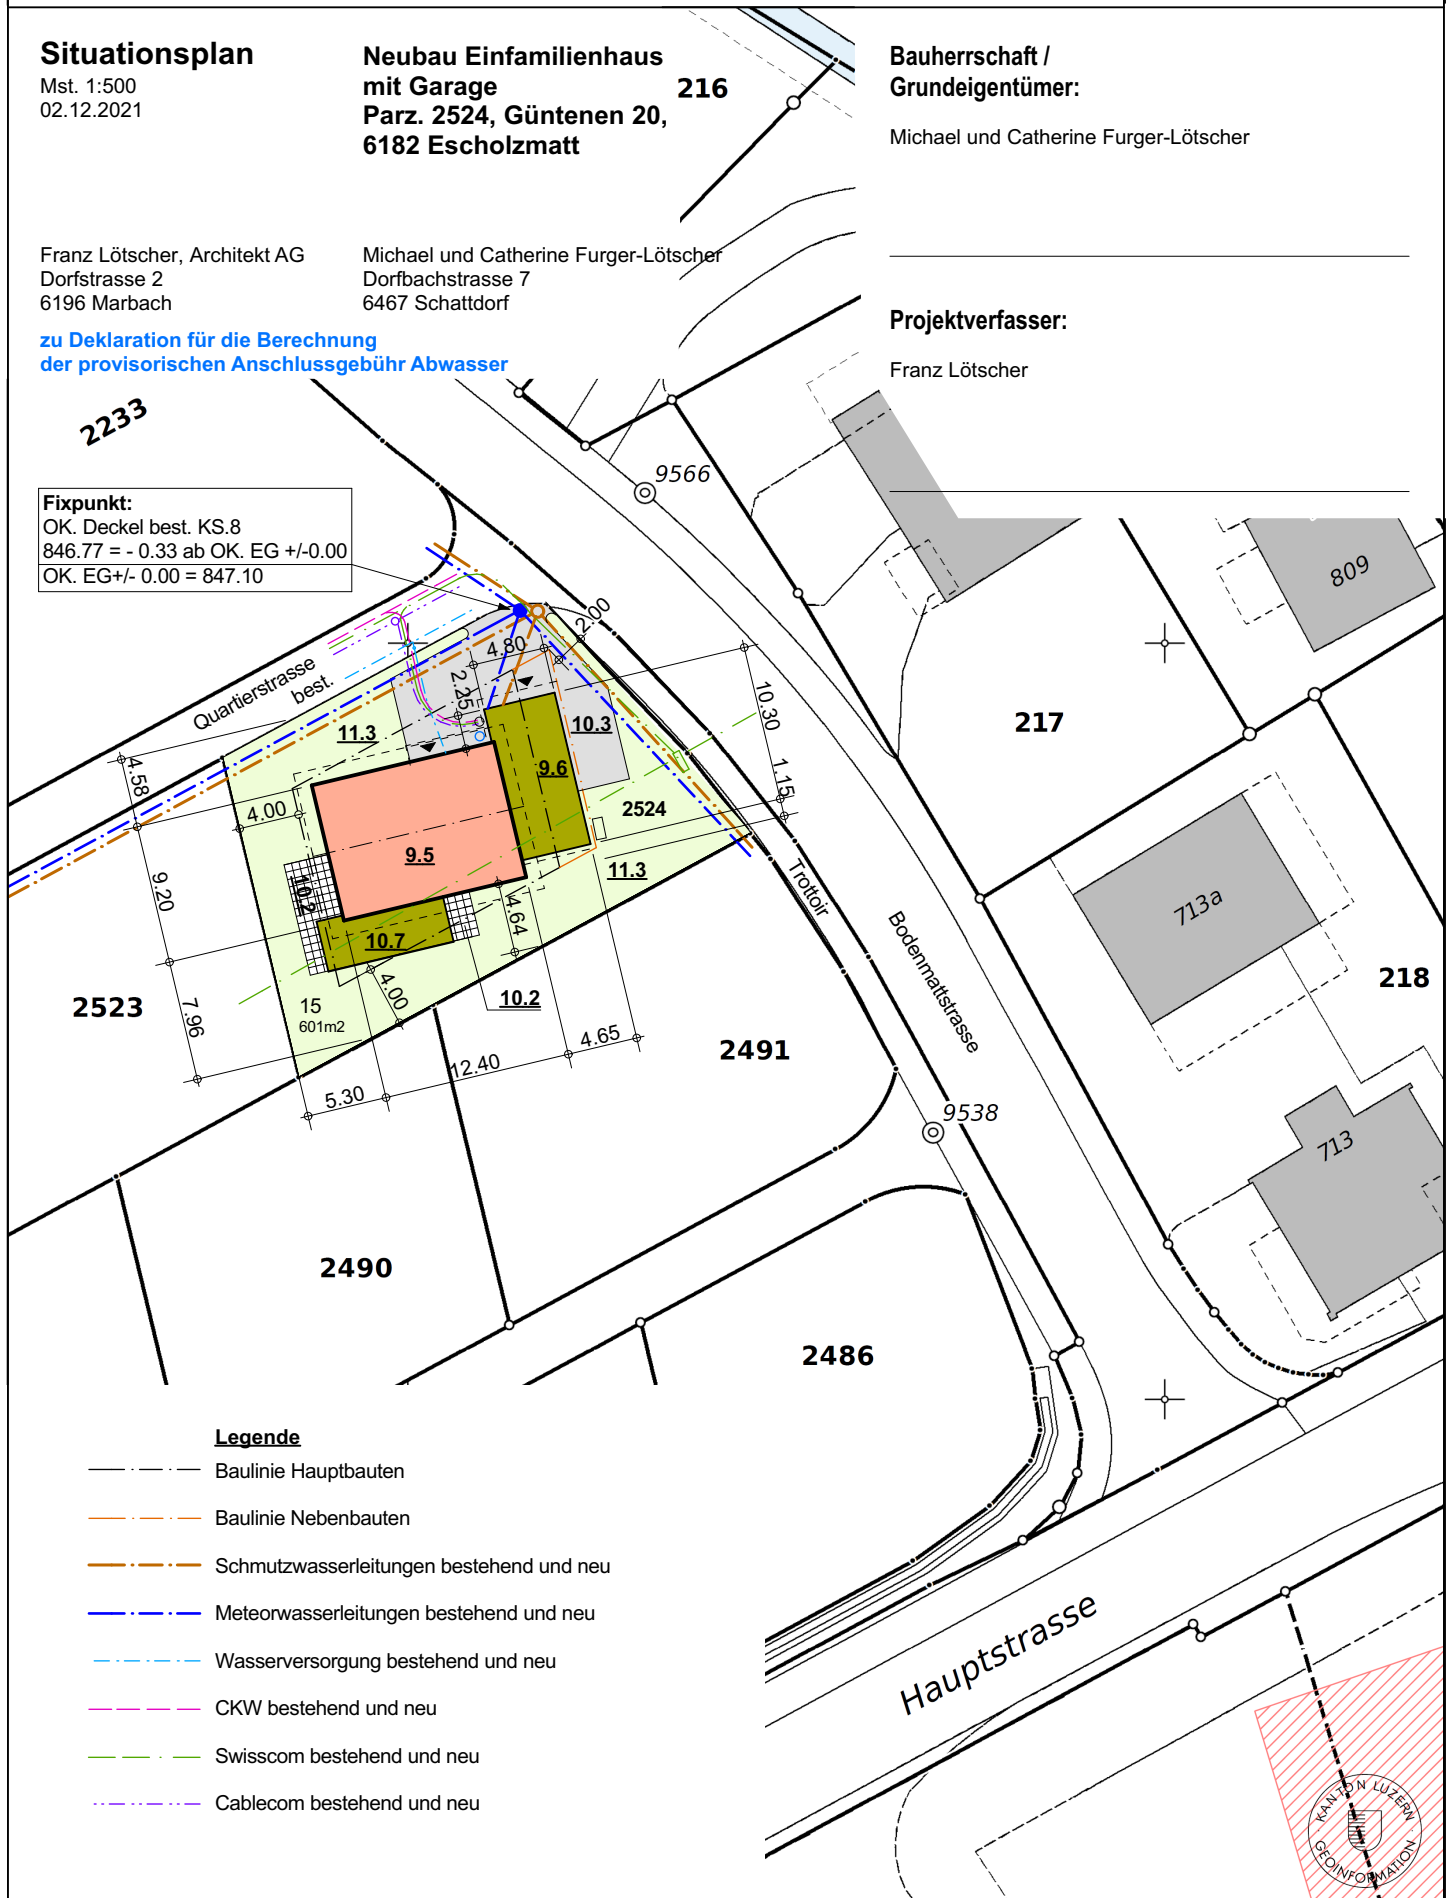

Legende

- · — · — Baulinie Hauptbauten
- · — · — Baulinie Nebenbauten
- · — · — Schmutzwasserleitungen bestehend und neu
- · — · — Meteorwasserleitungen bestehend und neu
- · — · — Wasserversorgung bestehend und neu
- · — · — CKW bestehend und neu
- · — · — Swisscom bestehend und neu
- · — · — Cablecom bestehend und neu