

Bruno und Jrene Renggli - Felder
Schufelbühl 4
6196 Marbach

Rückbau best. Scheune + Garage, Geb.Nr. 95a
Kadelhaus, 6196 Marbach
Wiederaufbau Wohnhaus mit Anbau


Situationsplan M. 1:500

Franz Lötcher Architekt AG
Dorfstrasse 2
6196 Marbach

17. Dezember 2021

Bauherrschaft / Grundeigentümer:

Planverfasser:

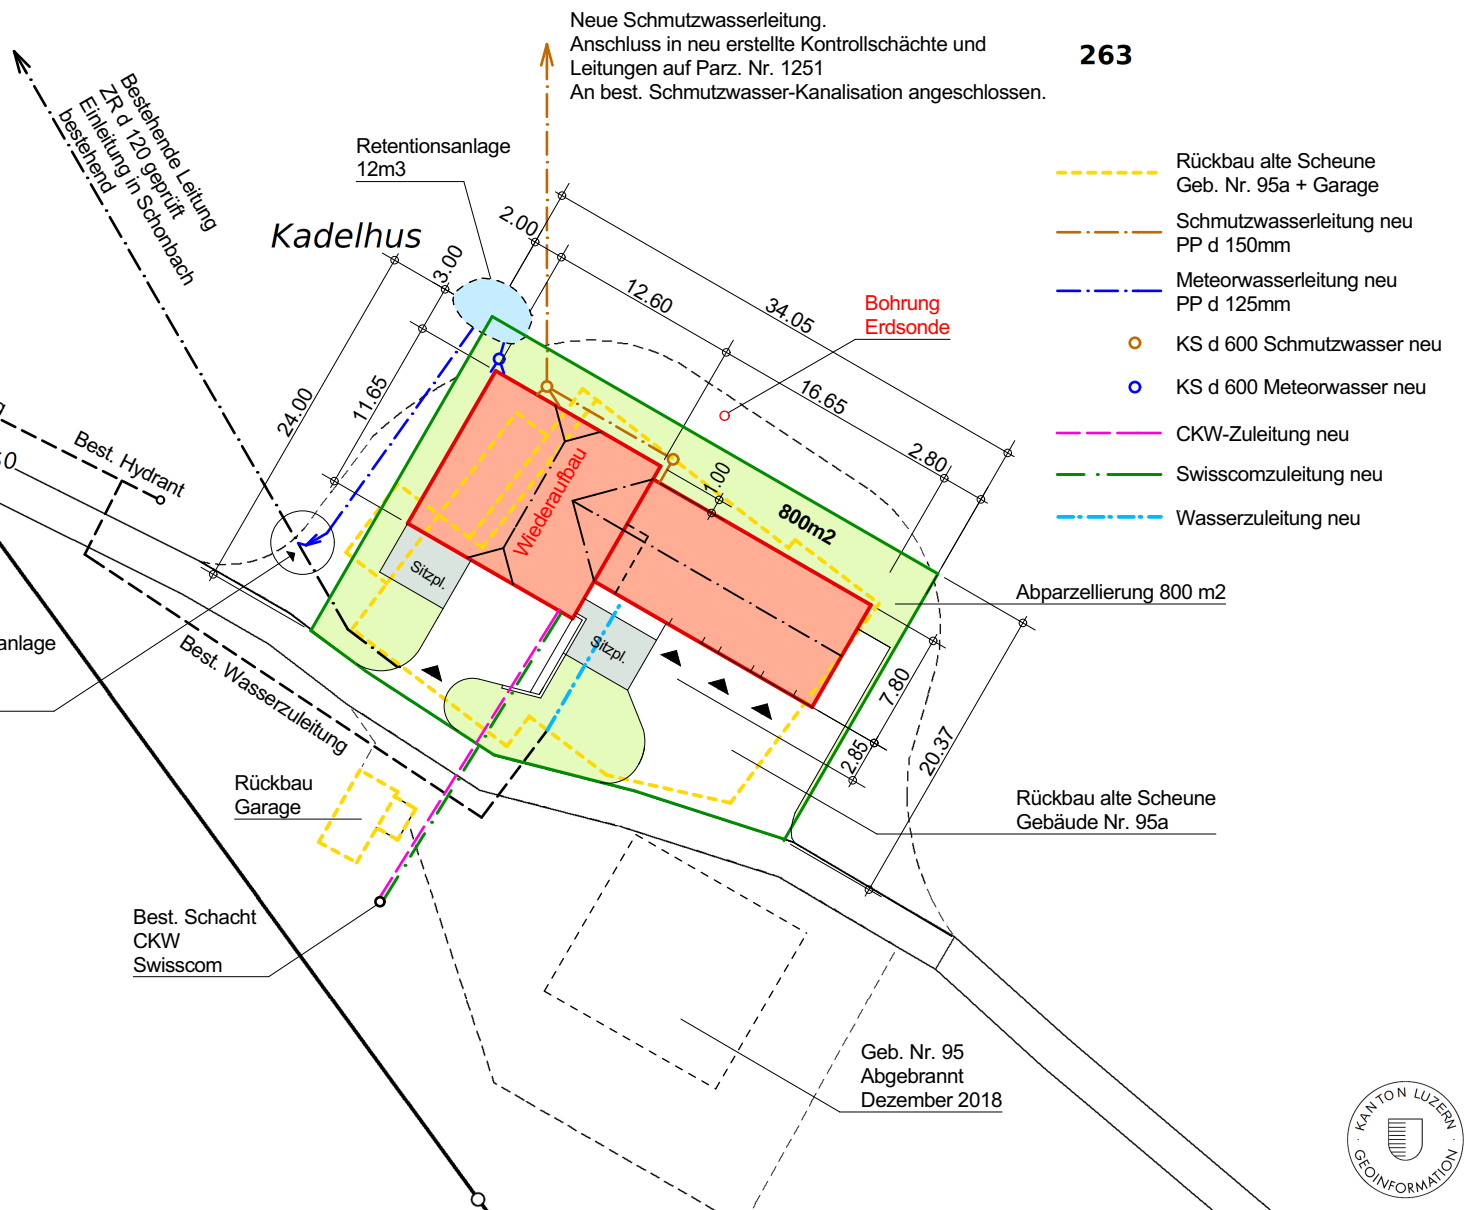

263

- - - Rückbau alte Scheune
Geb. Nr. 95a + Garage
- - - Schmutzwasserleitung neu
PP d 150mm
- - - Meteorwasserleitung neu
PP d 125mm
- KS d 600 Schmutzwasser neu
- KS d 600 Meteorwasser neu
- - - CKW-Zuleitung neu
- - - Swisscomzuleitung neu
- - - Wasserzuleitung neu

Geb. Nr. 95
Abgebrannt
Dezember 2018

