


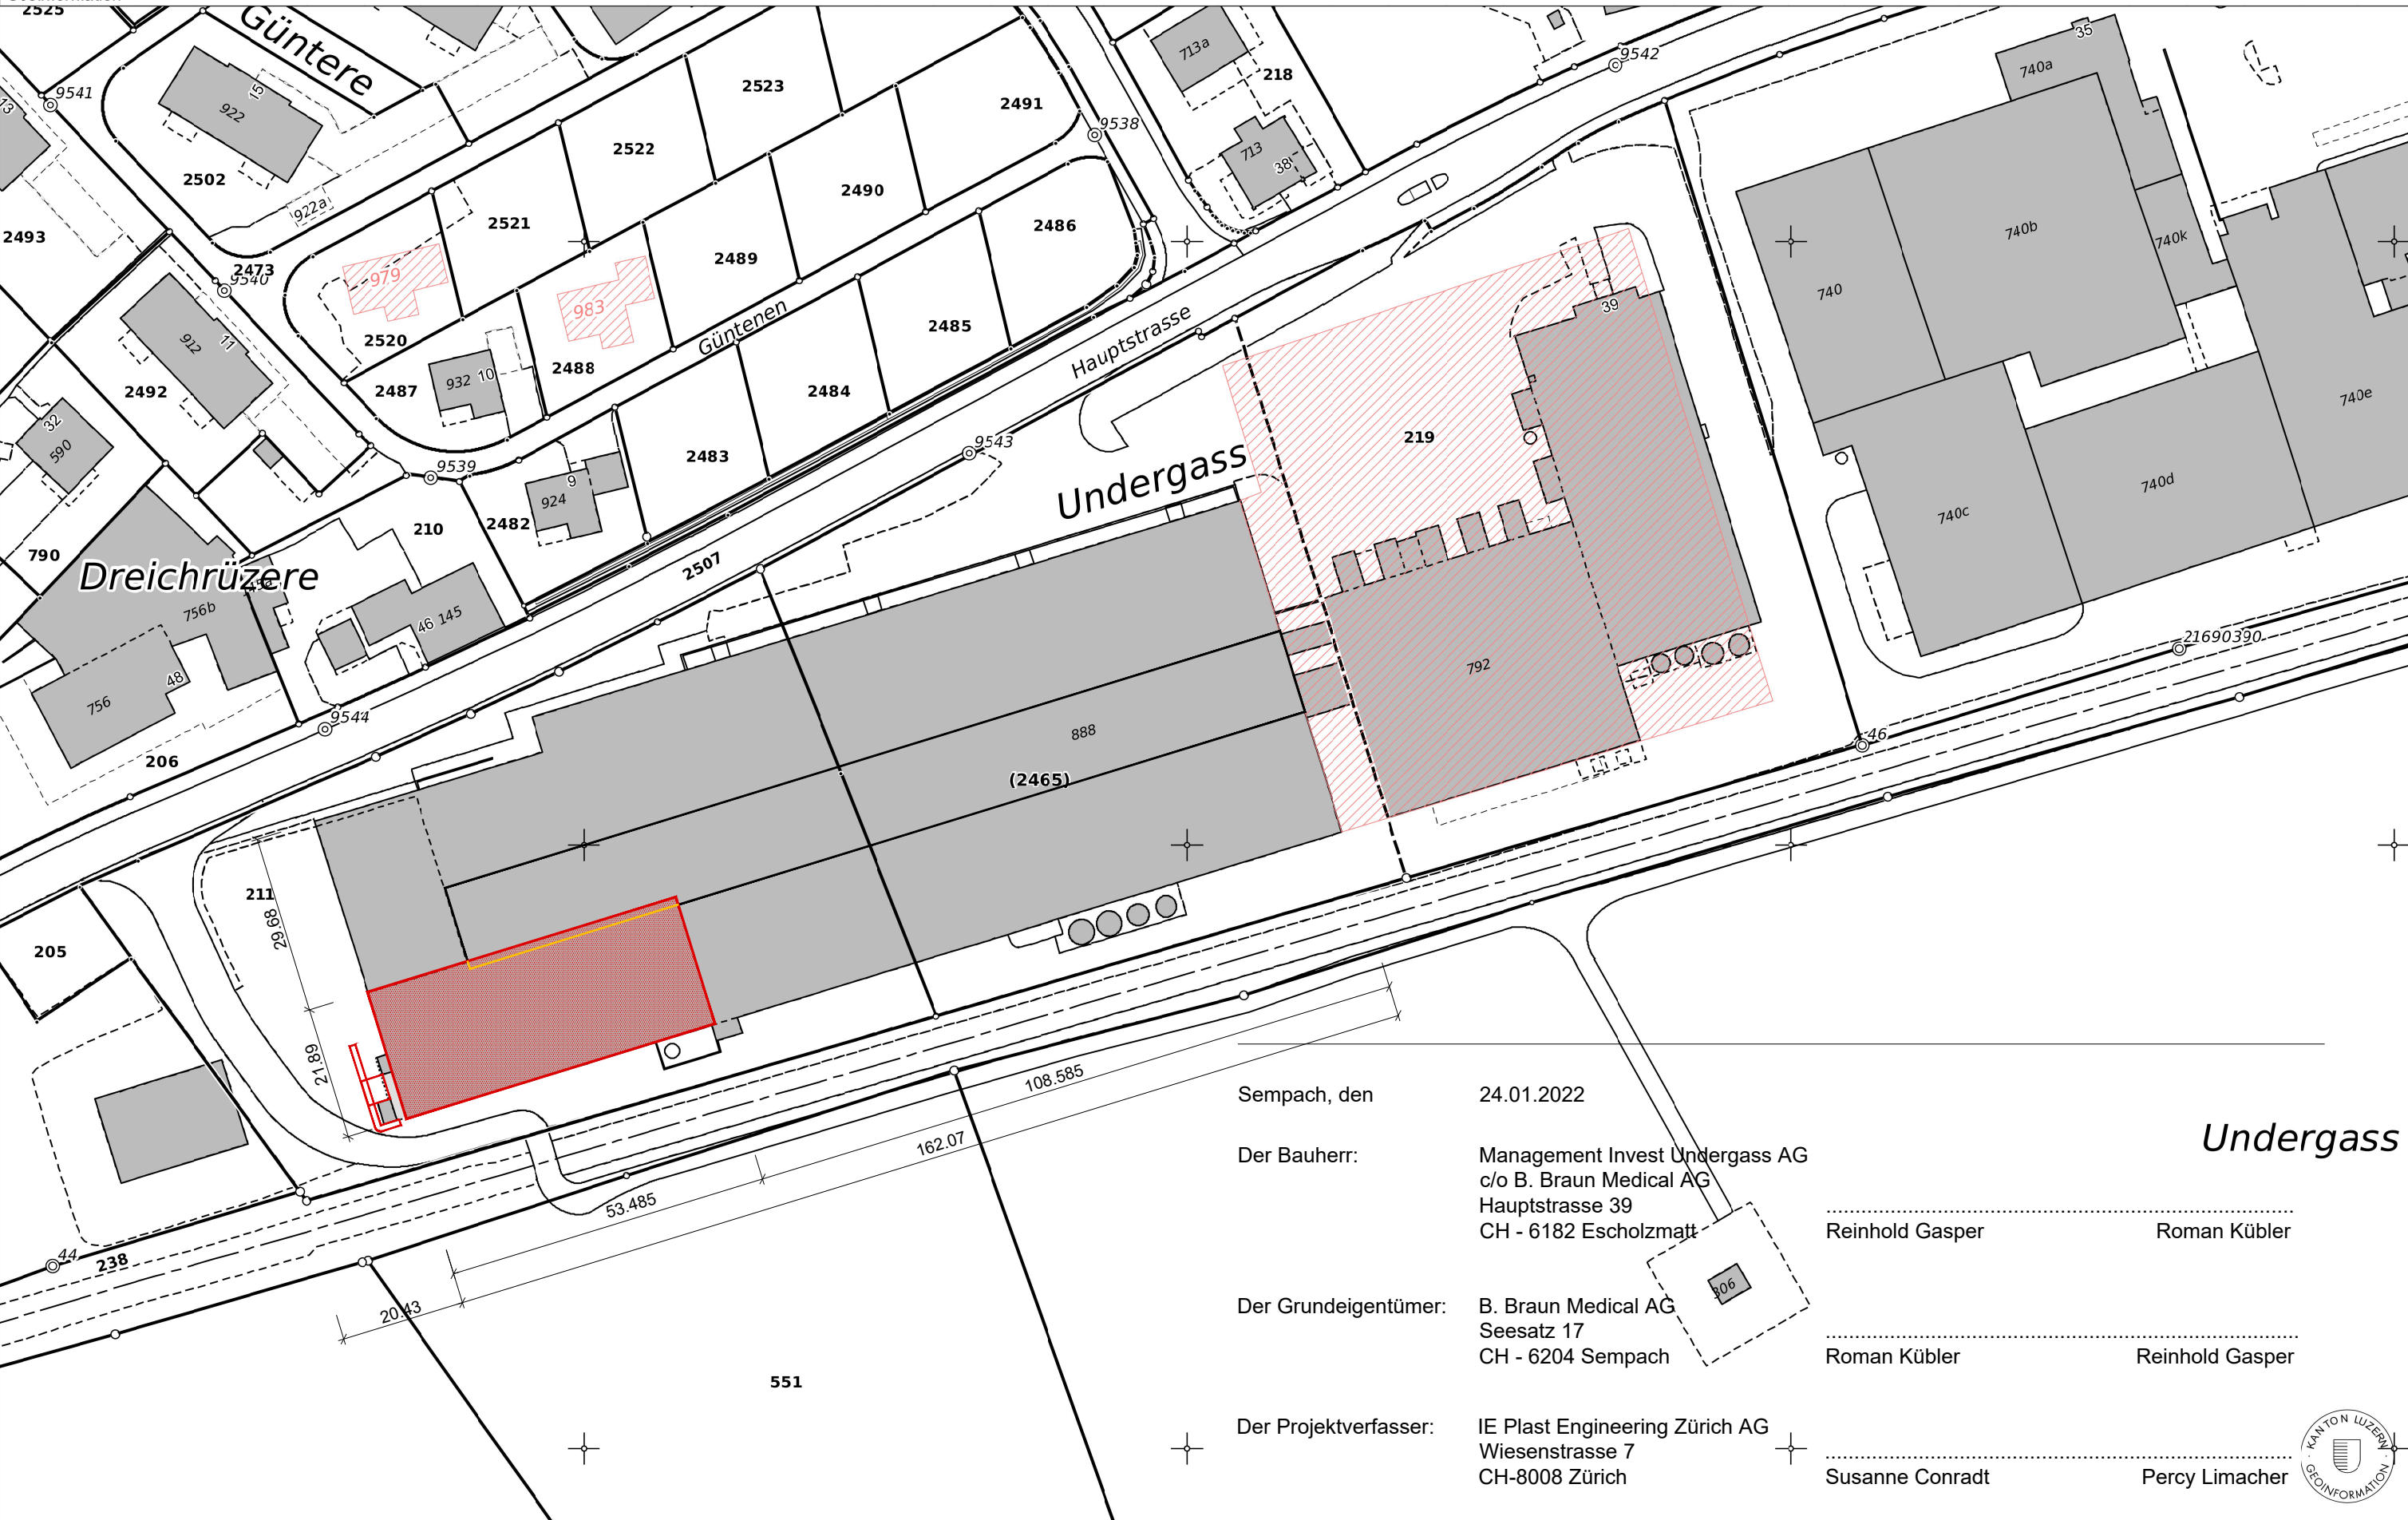

Sempach, den 24.01.2022

Der Bauherr: Management Invest Unterwass AG
c/o B. Braun Medical AG
Hauptstrasse 39
CH - 6182 Escholzmatte

Der Grundeigentümer: B. Braun Medical AG
Seesatz 17
CH - 6204 Sempach

Der Projektverfasser: IE Plast Engineering Zürich AG
Wiesenstrasse 7
CH-8008 Zürich

Unterwass

Reinhold Gasper Roman Kübler

Roman Kübler Reinhold Gasper

Susanne Conratt Percy Limacher