

Untergeschoss Trakt H, S

Franz Lötischer Architekt AG
Dorfstrasse 2, 6196 Marbach

06.05.2021

- Bestehend
- Rückbau
- Neu
- Umnutzung von Räumen
- Umnutzung von Räumen

Phase 1


Phase 3

Phase 3

Umnutzung in Lager
für Holz- und
Metallbearbeitung
BF. 65.50m²

Phase 3
Aussenliftanlage
Garaventa "Genesis"

Phase 1
Umnutzung in Lager
für Mehrzwekraum TTG
BF. 34.40m²

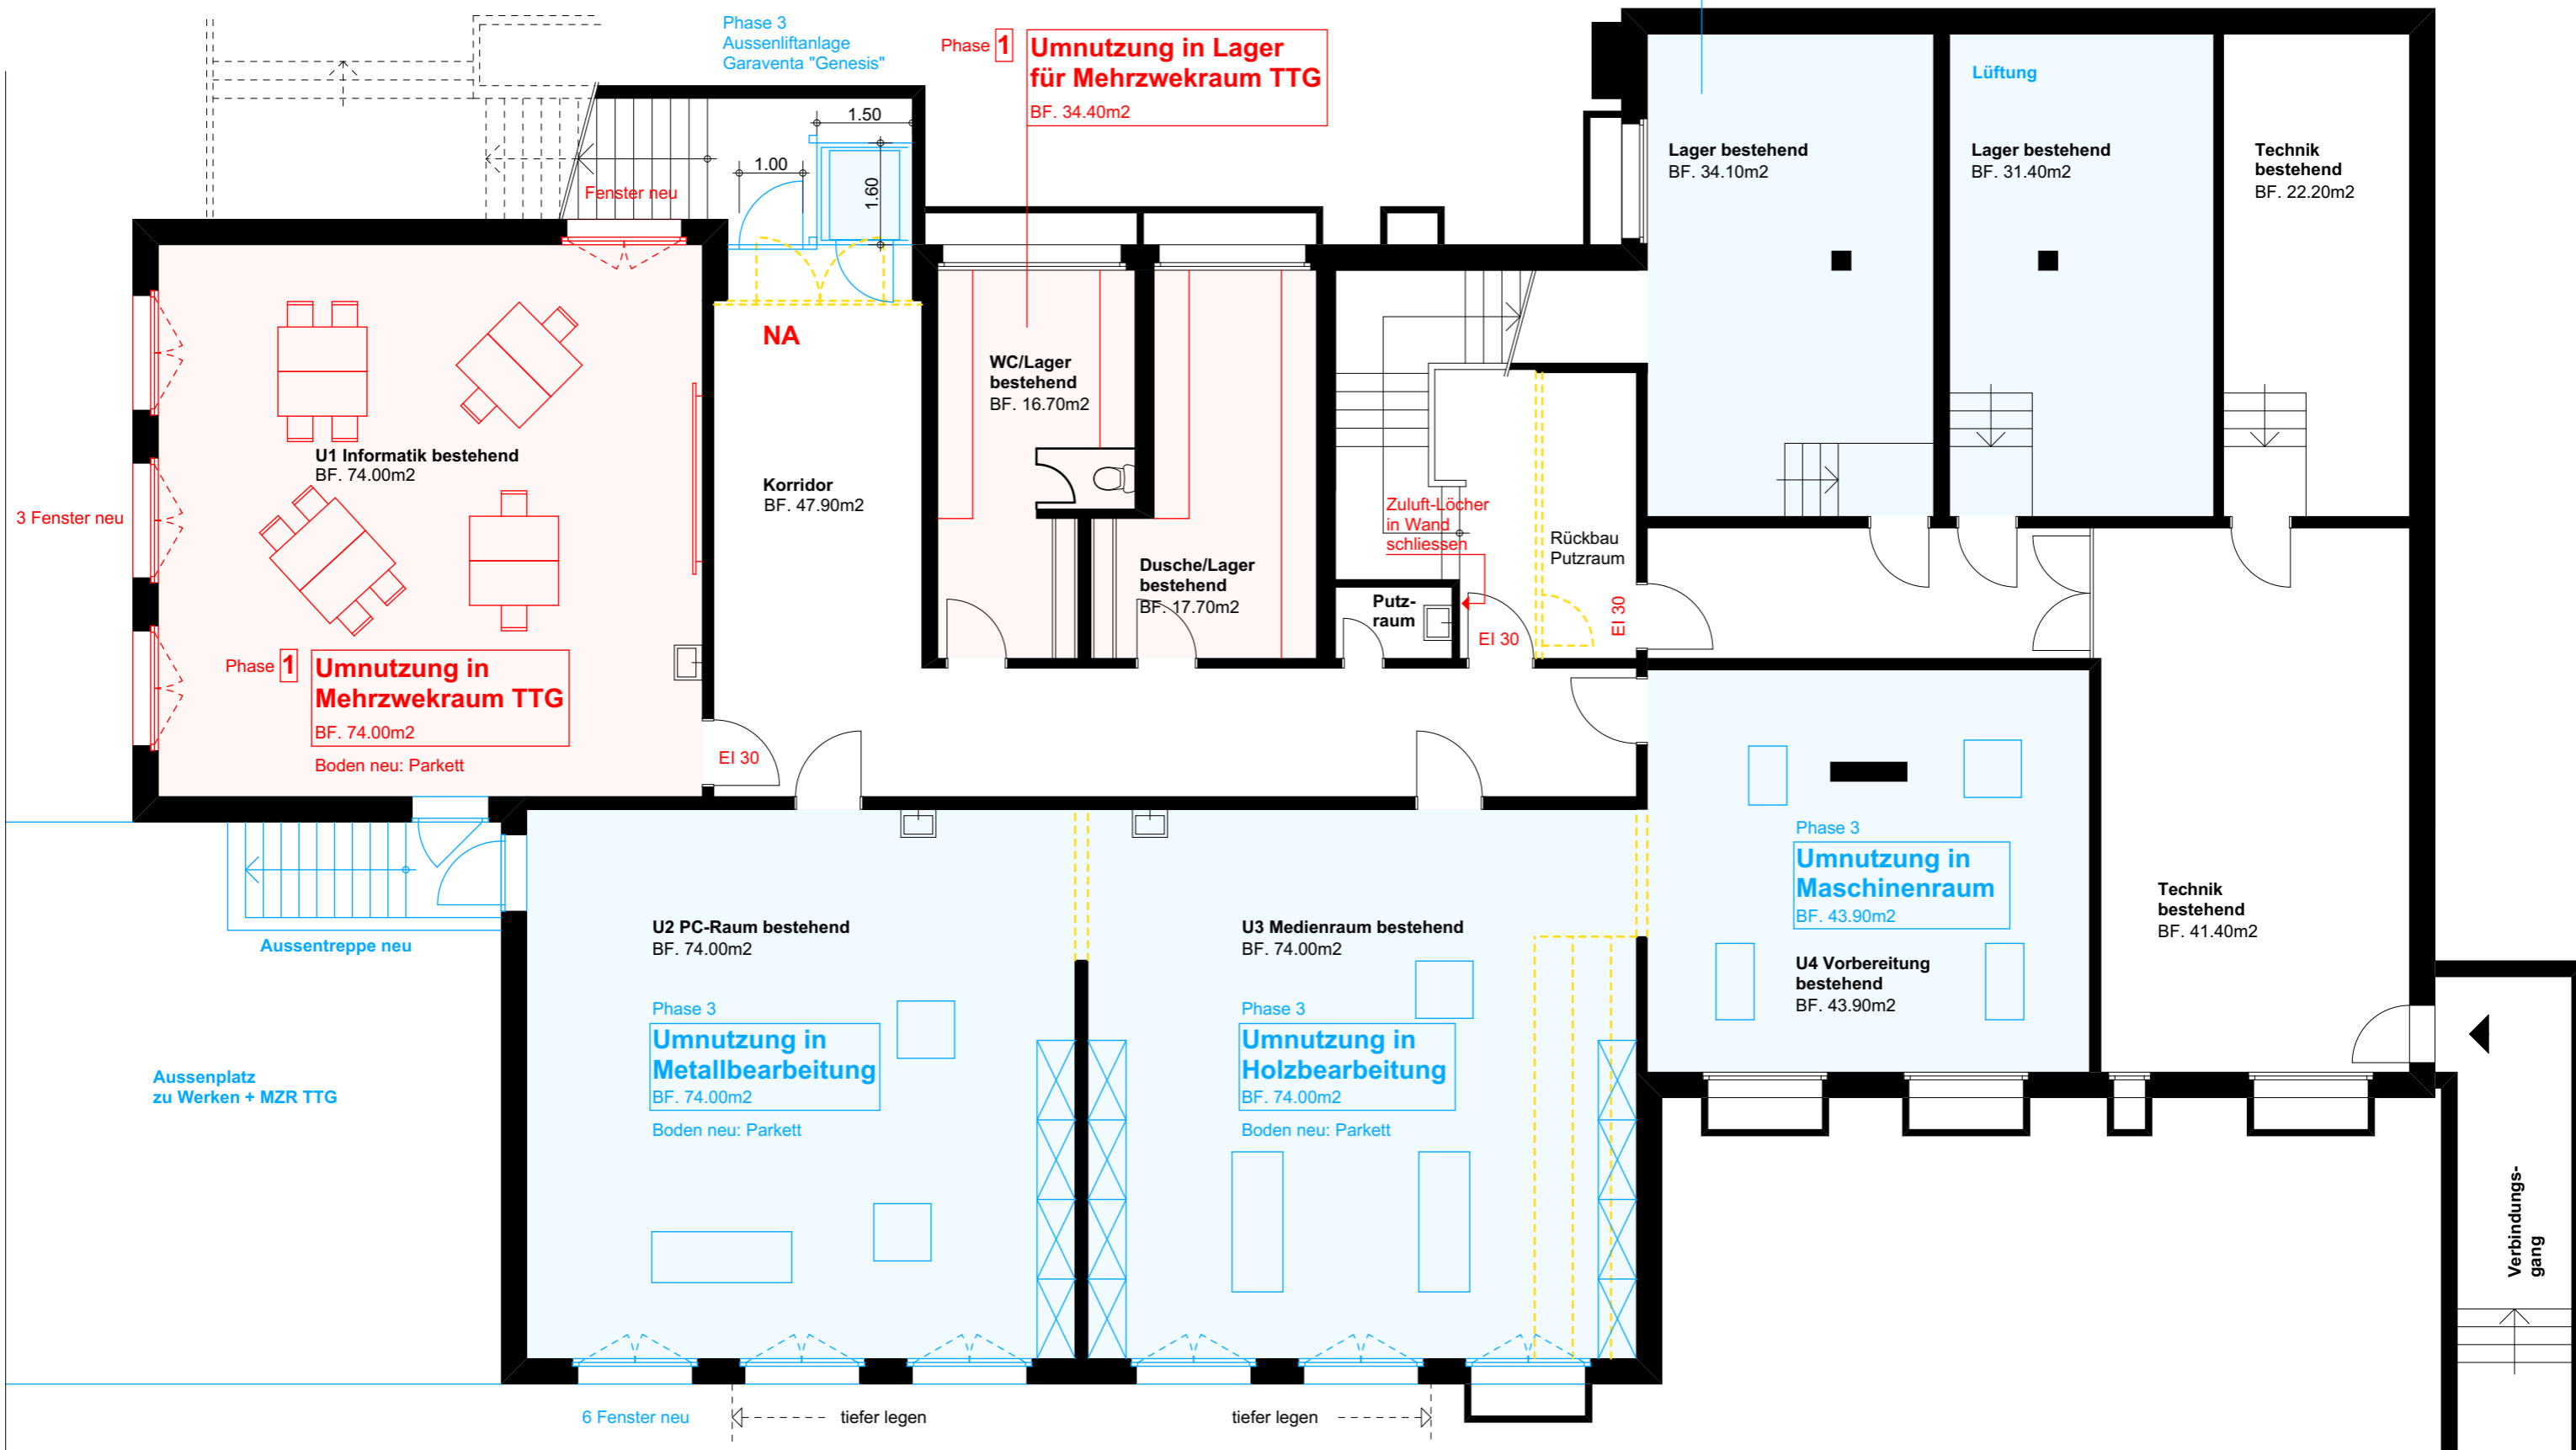

Verbindungsweg bestehend

Verbindungs-
gang

6 Fenster neu

tiefer legen