



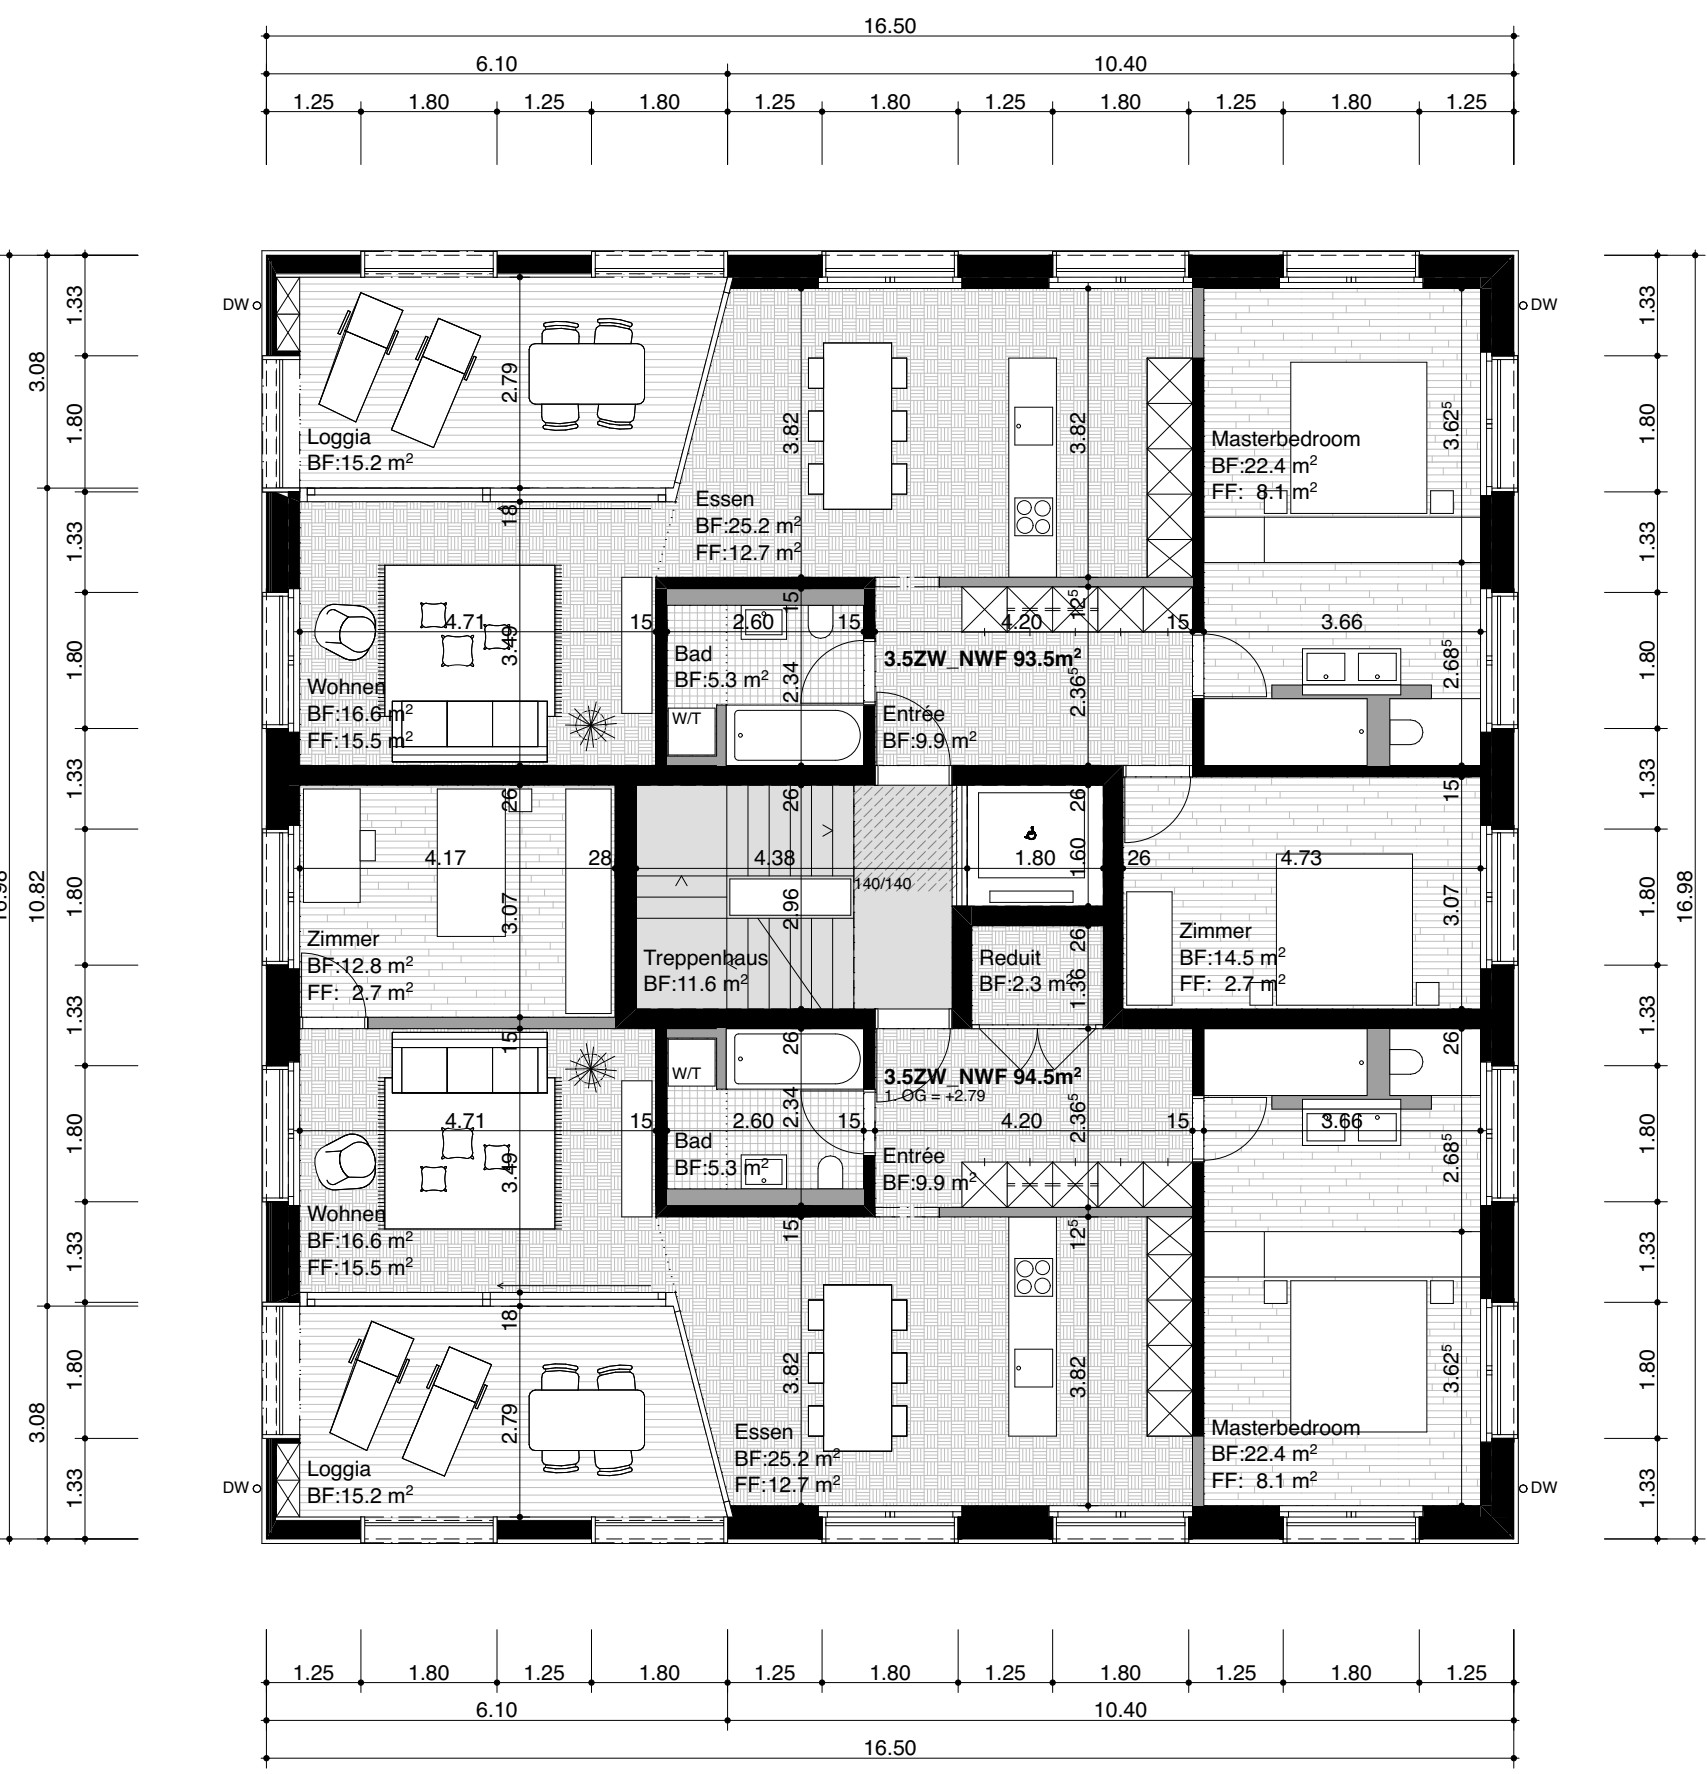


1. OBERGESCHOSS HAUS A/ B




2. OBERGESCHOSS HAUS A/ B

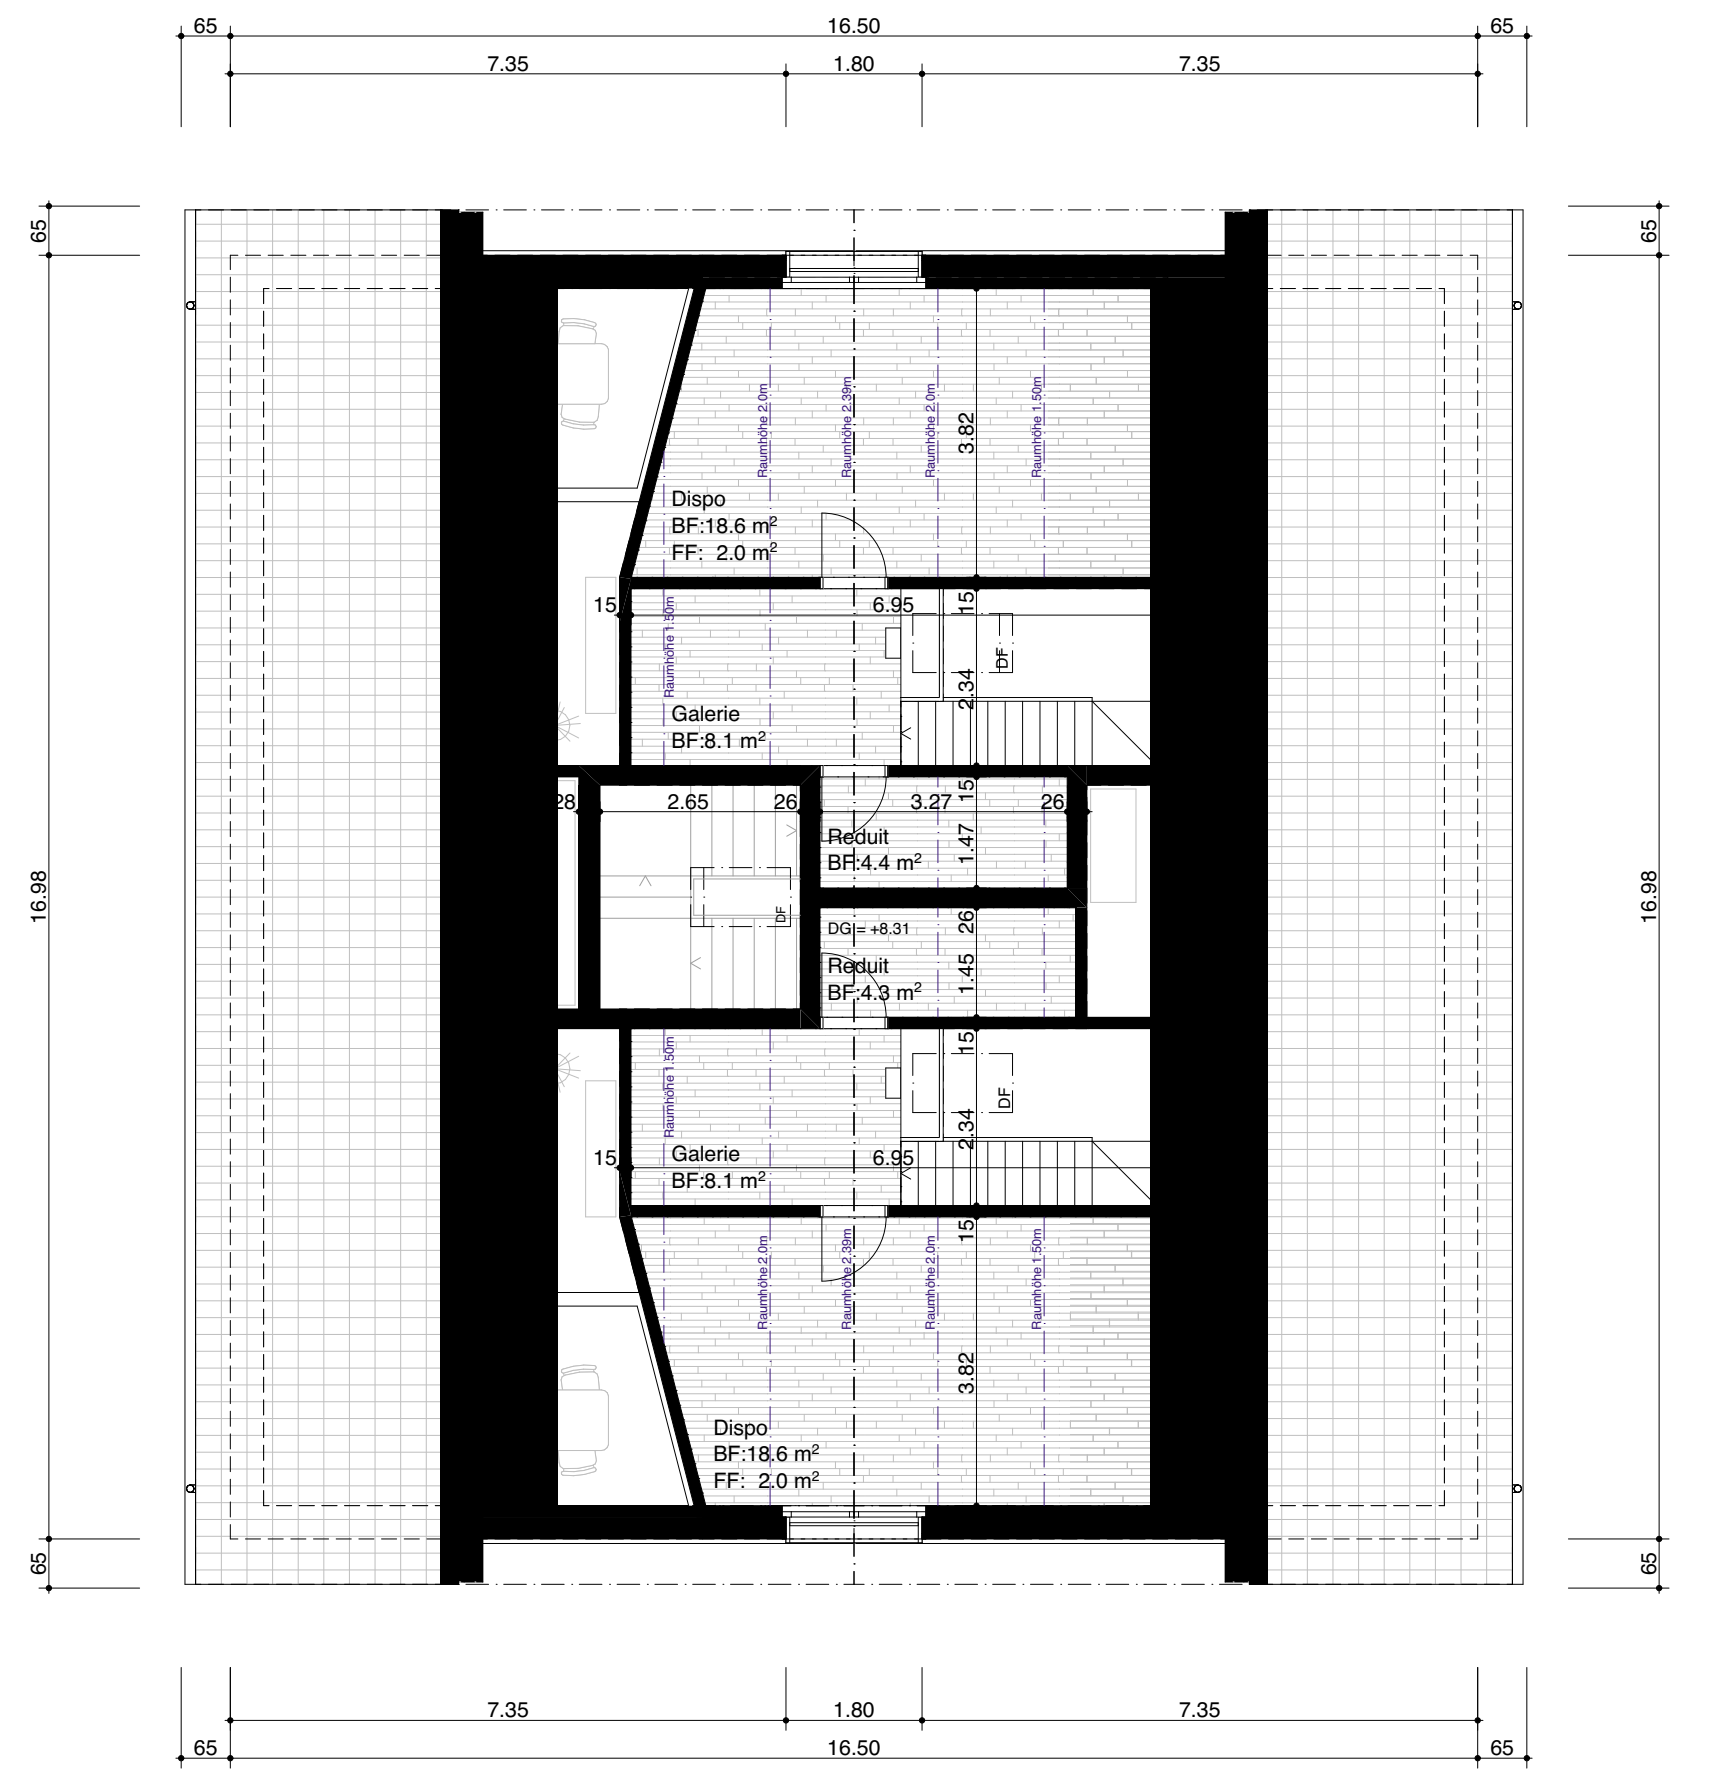


DACHGESCHOSS HAUS A/ B

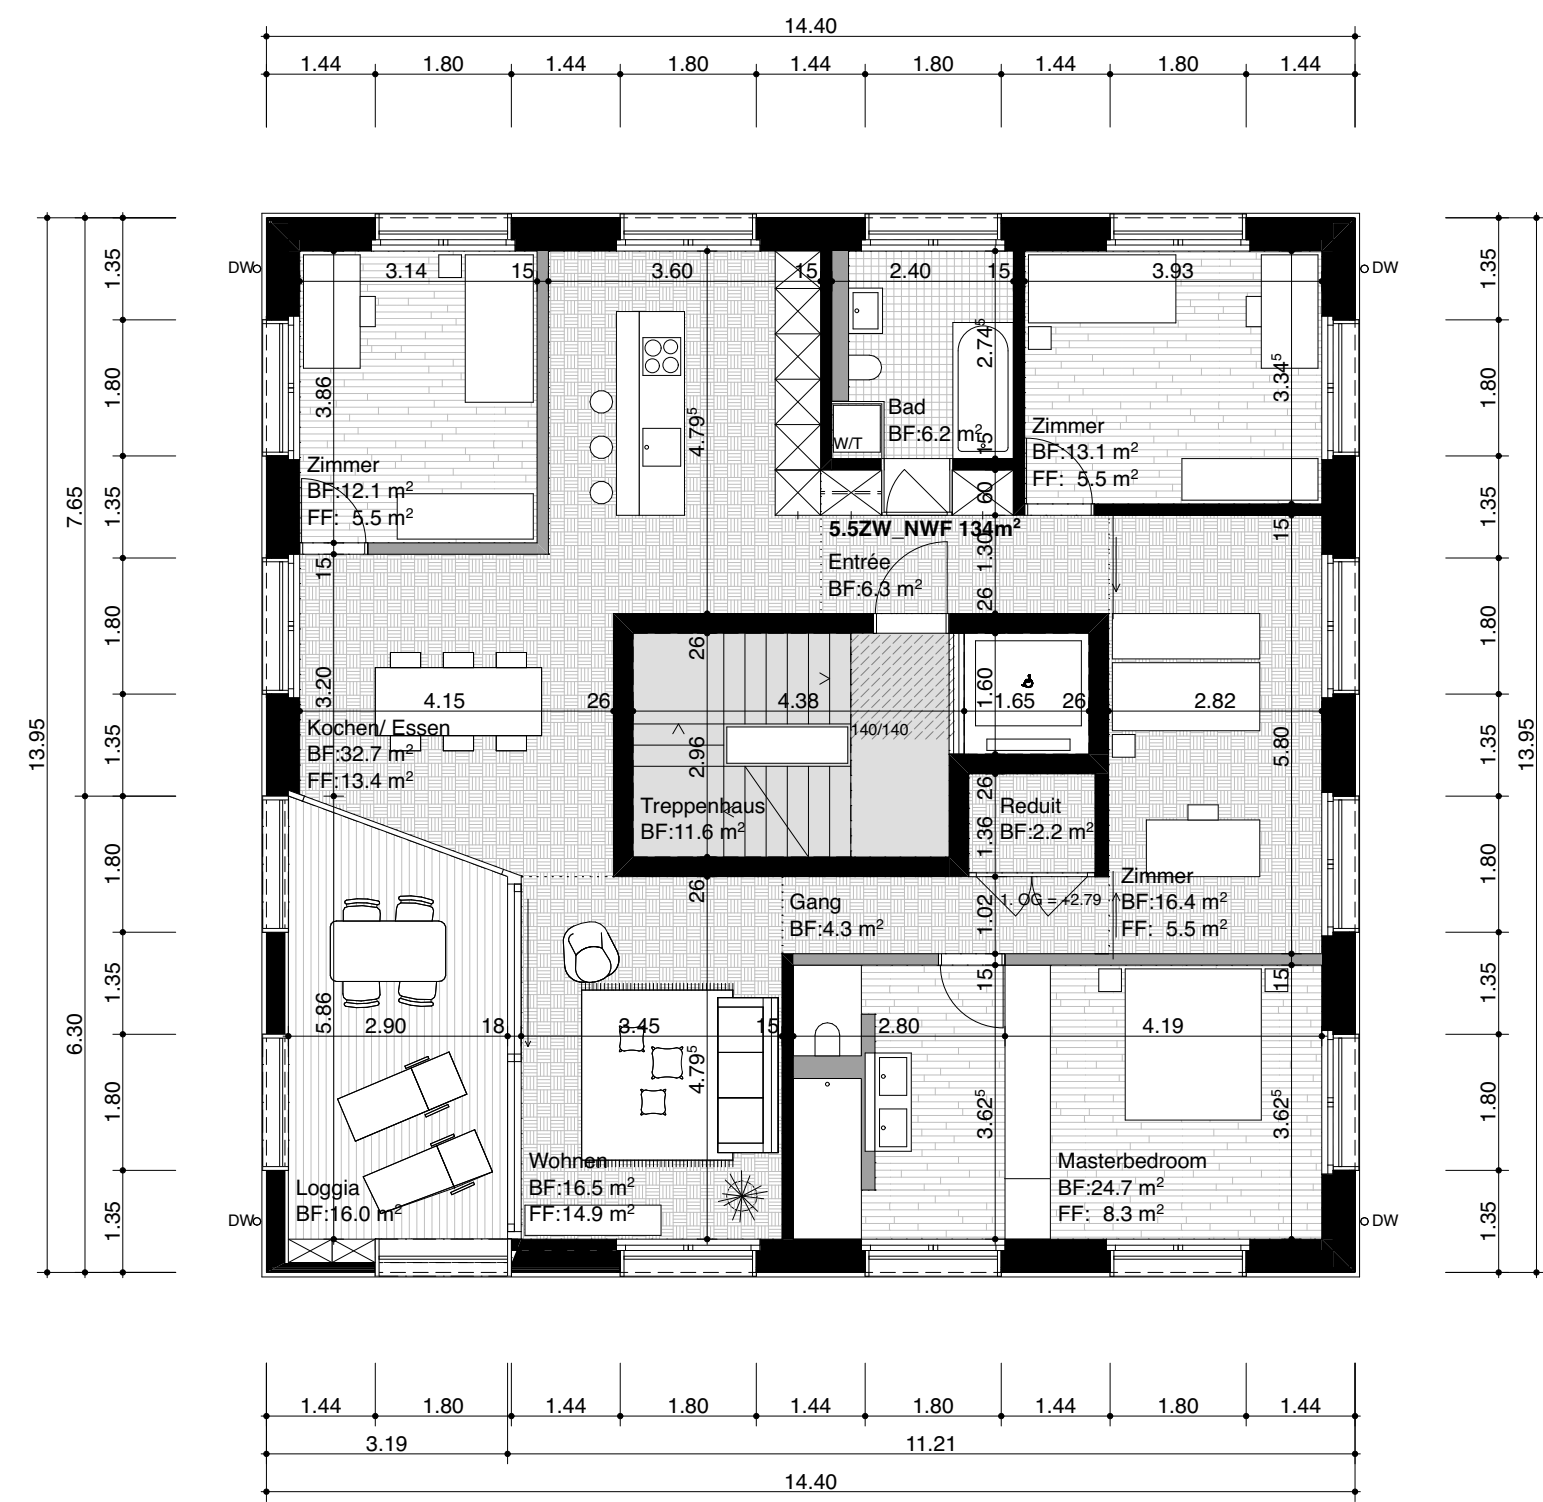


1. OBERGESCHOSS HAUS C/ D/ E

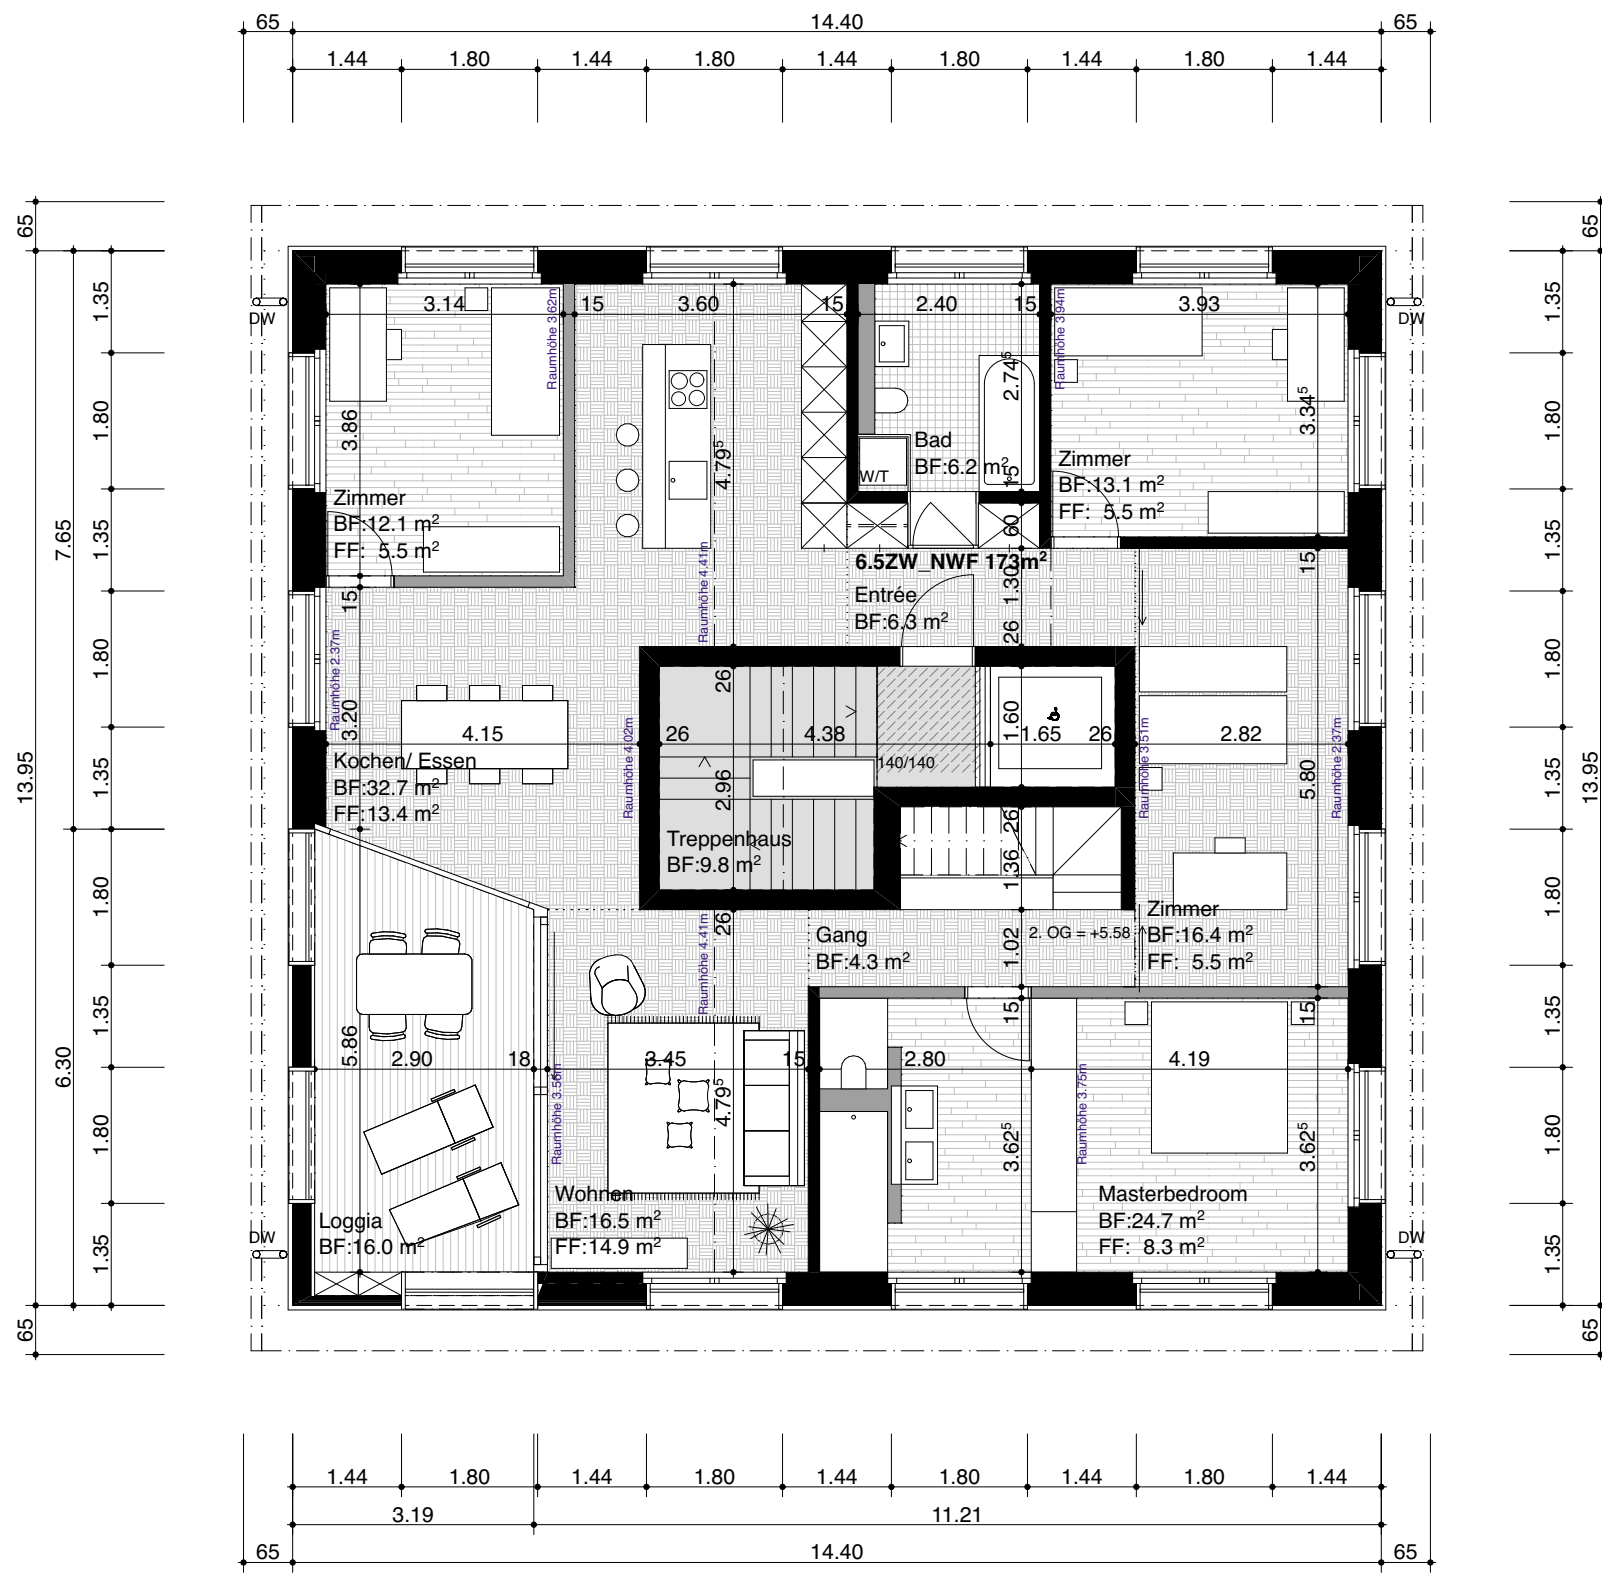


2. OBERGESCHOSS HAUS C/ D/ E

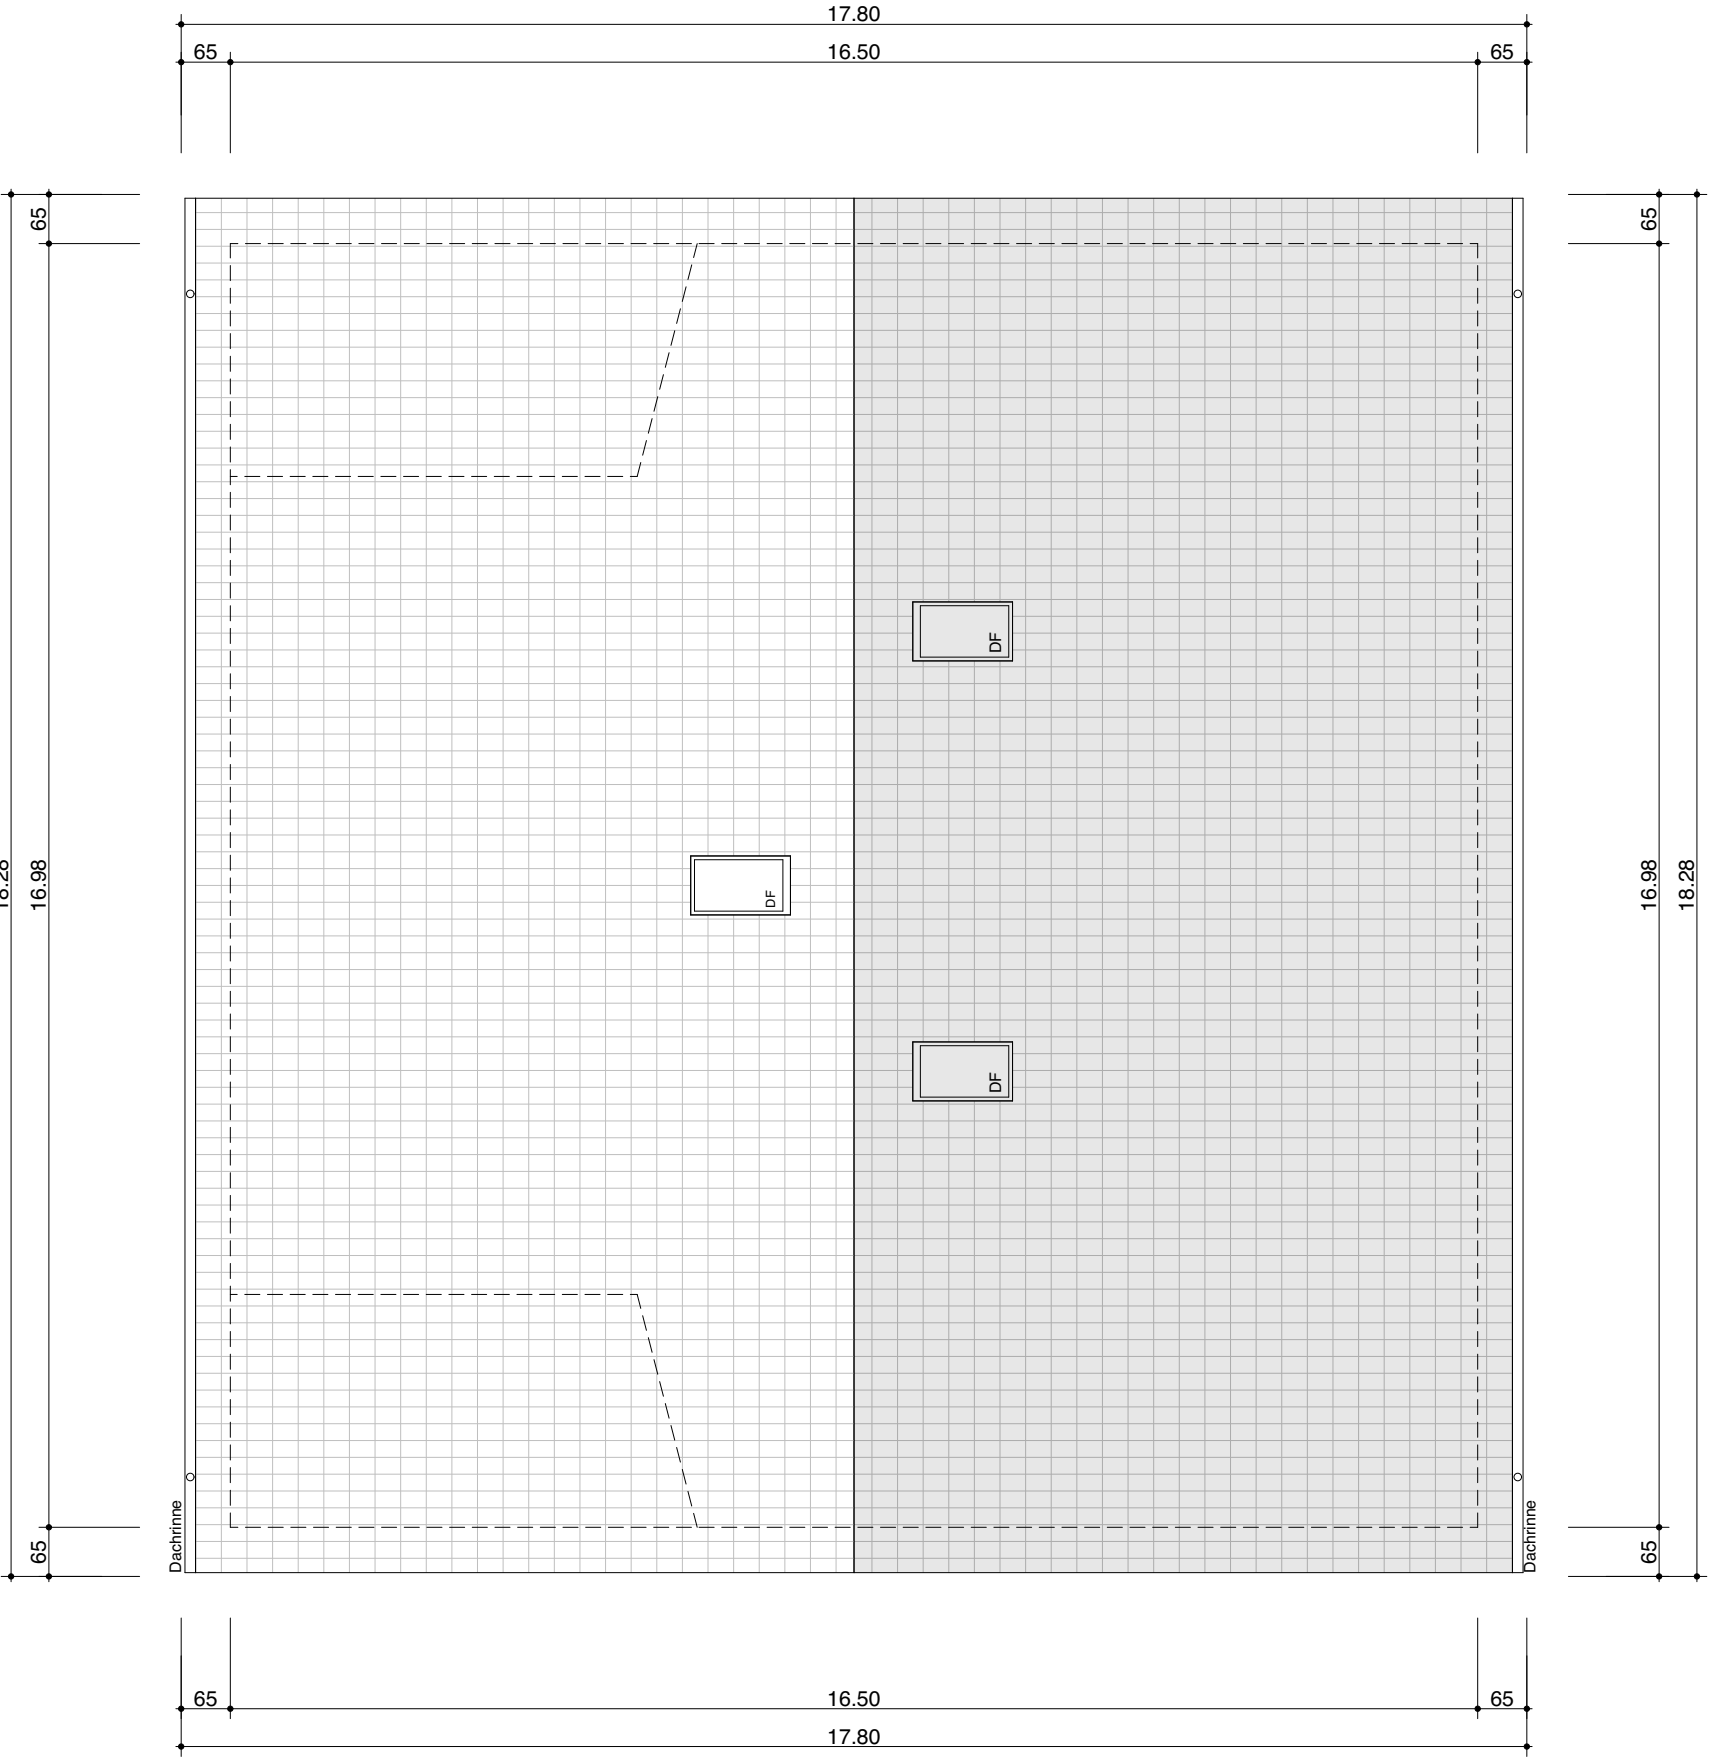

DACHAUFSICHT HAUS A/ B

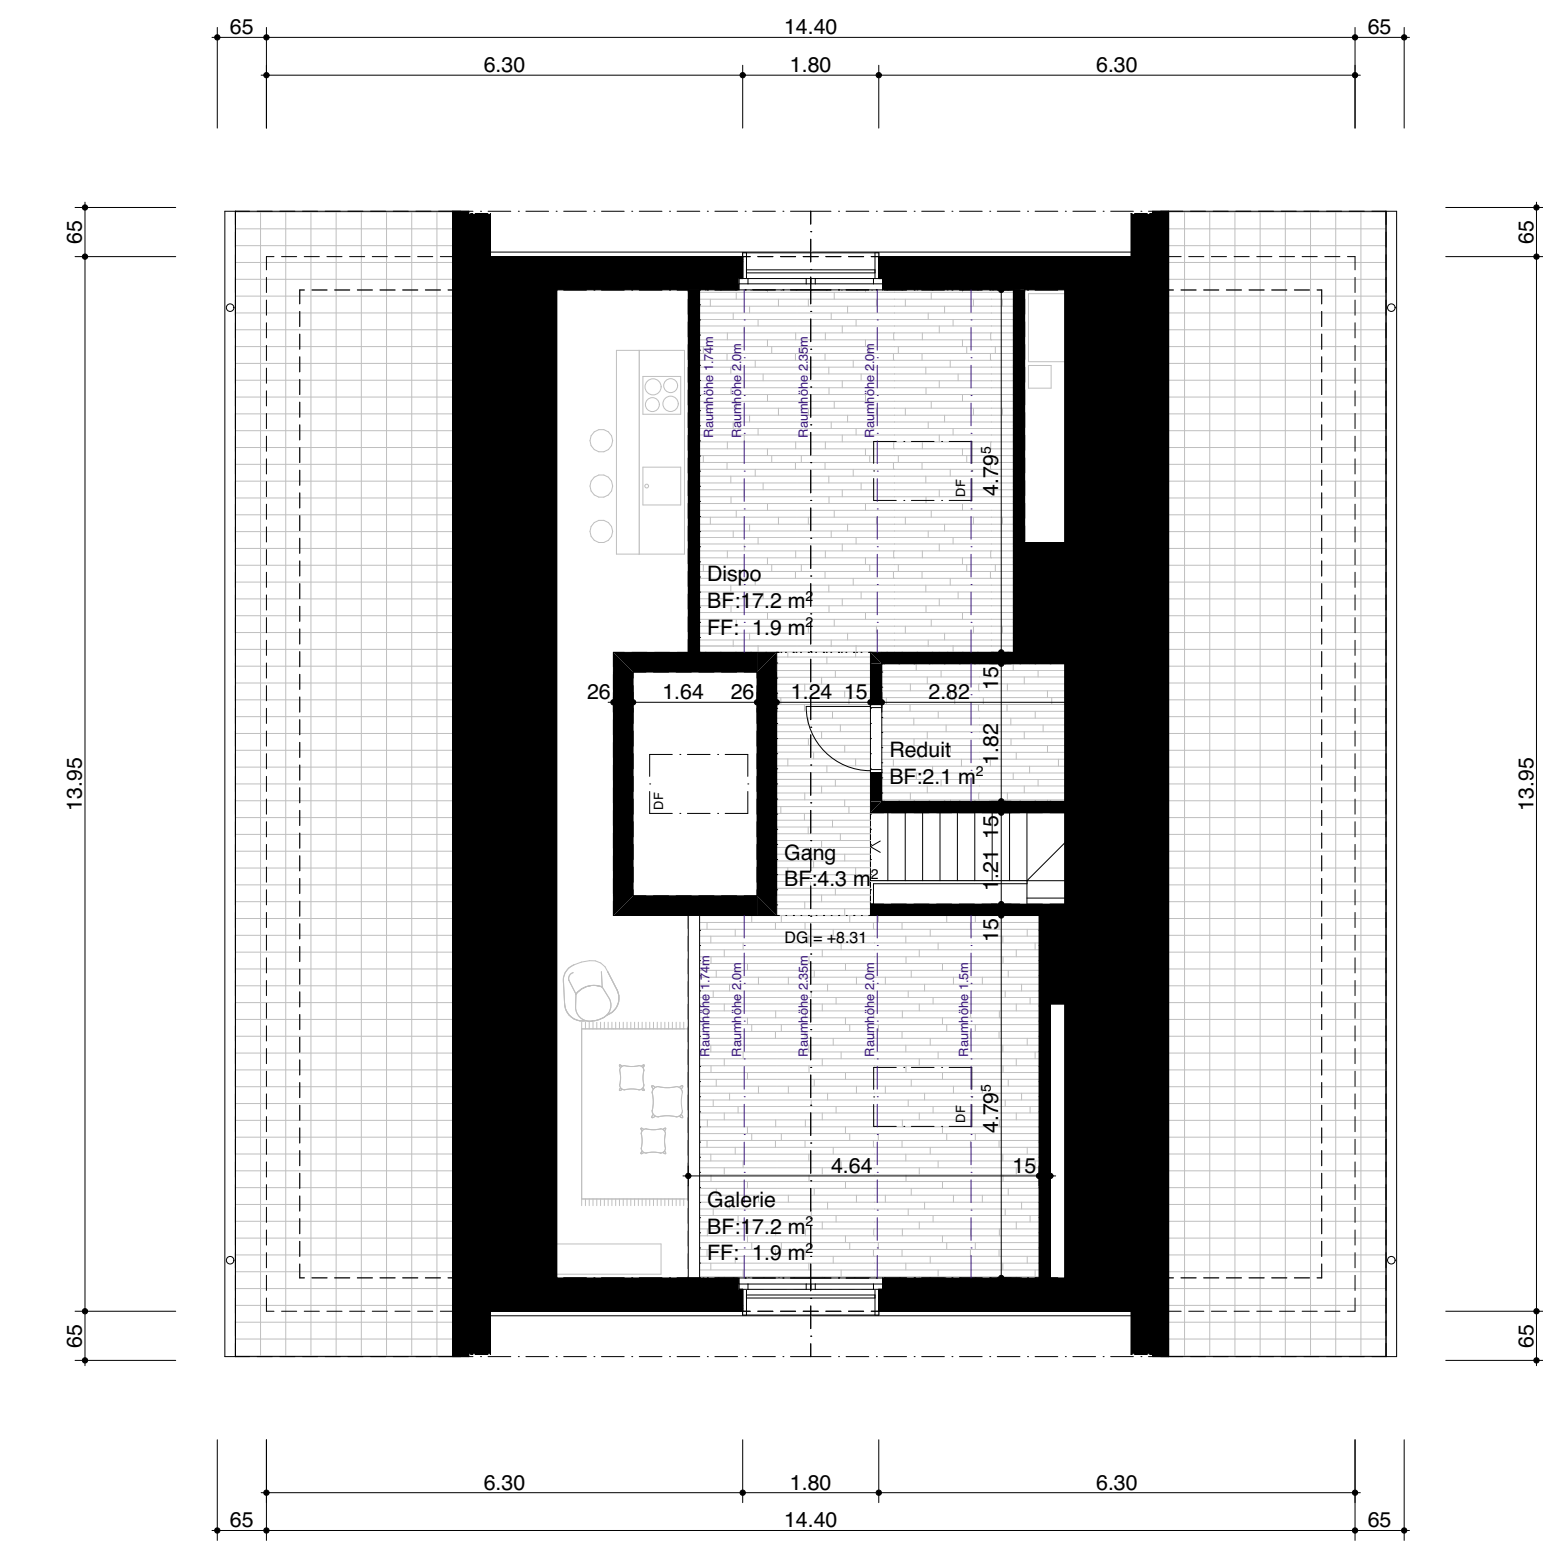

DACHGESCHOSS HAUS C/ D/ E

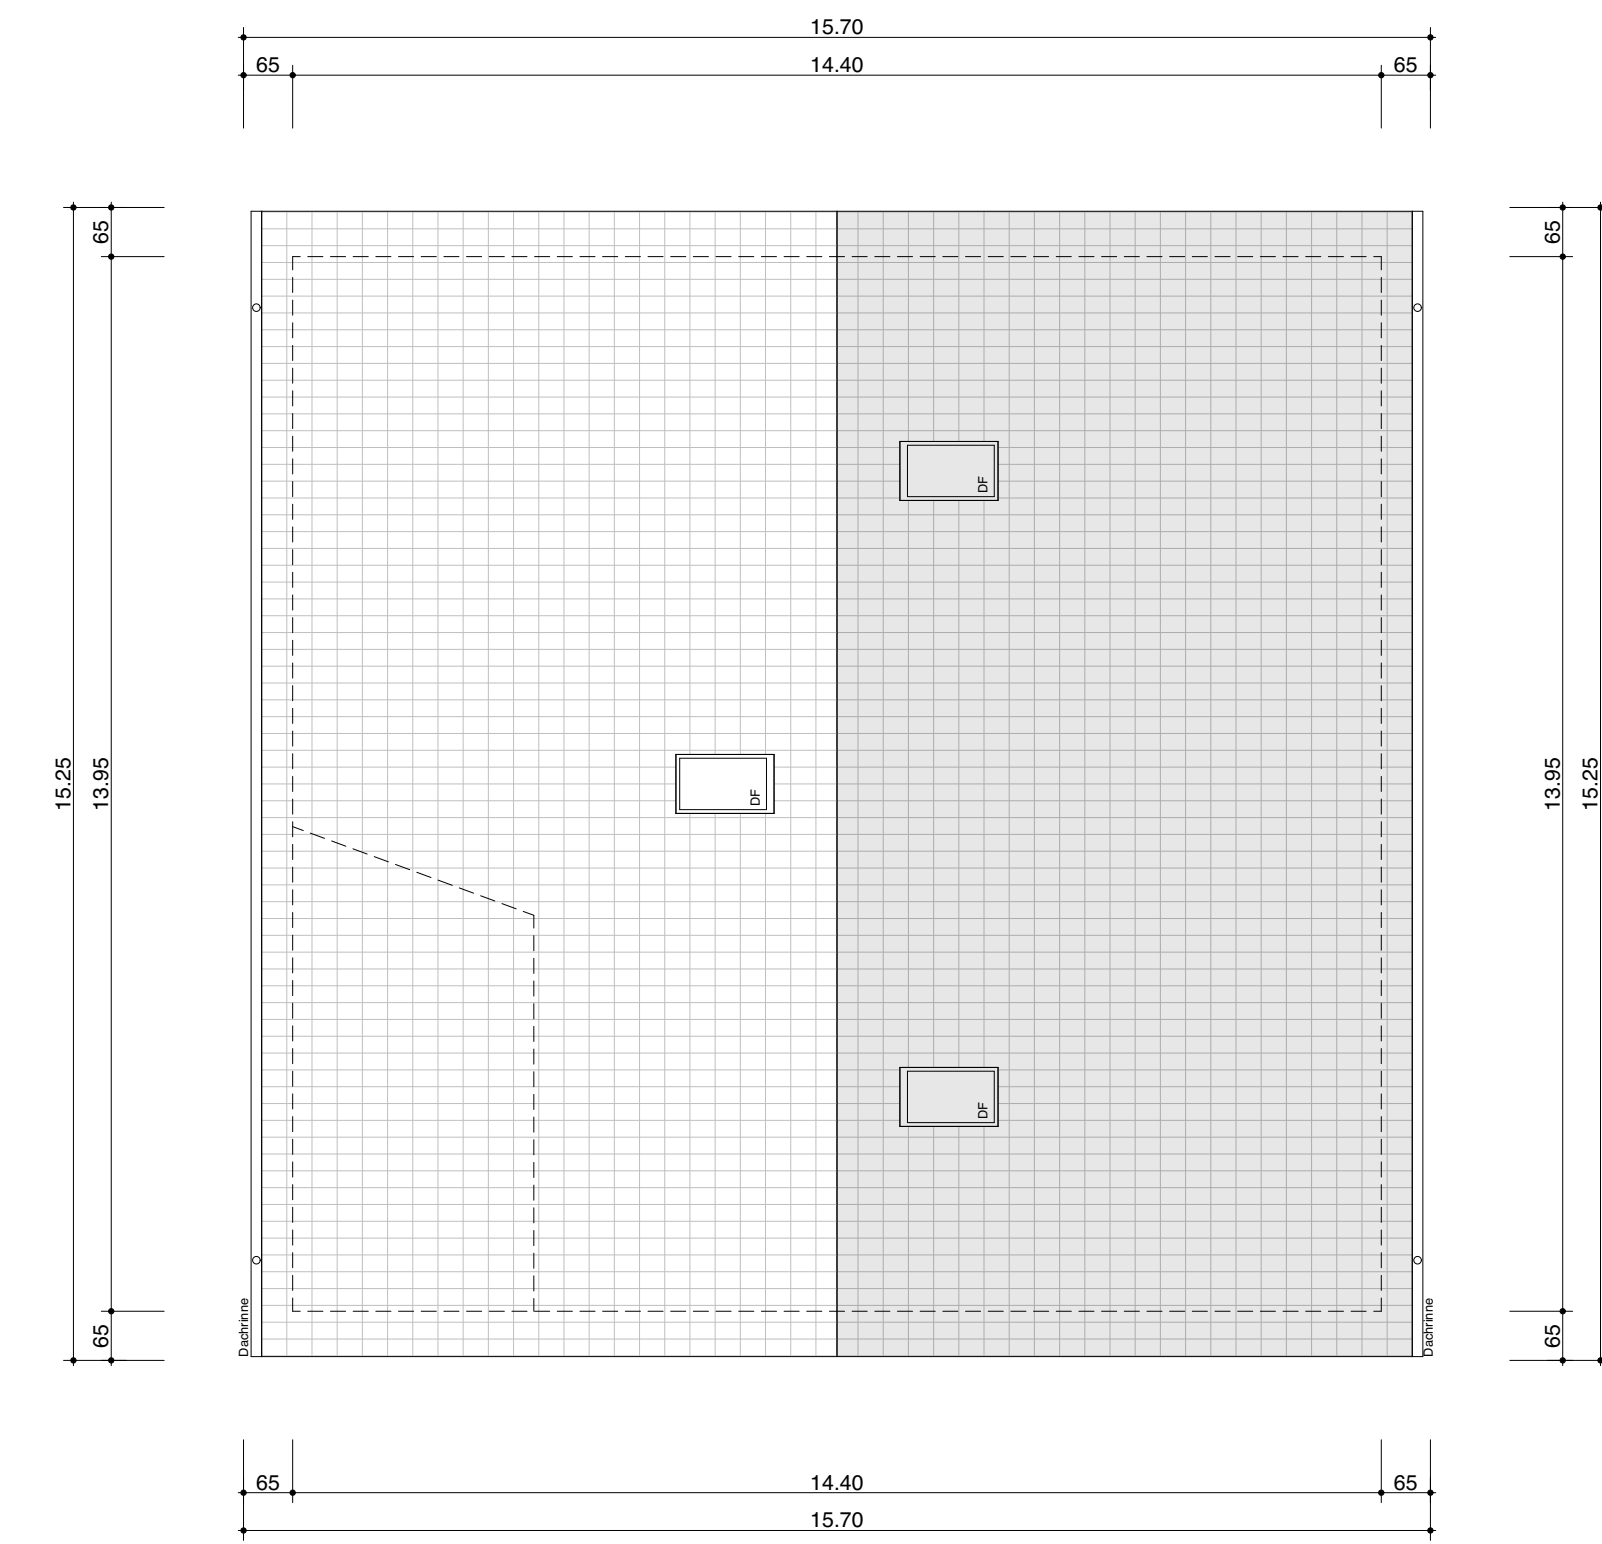

DACHAUFSICHT HAUS C/ D/ E

ÜBERSICHTSSCHEMA

± 0.00 = 948.55 m ü.B.M.
= EG Haus D

ARCHITEKT
Dömus AG
von Dänken Cécile
St. Karl-Strasse 41
6004 Luzern

Luzern, 10. März 2022

GRUNDEIGENTÜMER/ BAUHERRSCHAFT PARZ. 208
Emmeneggen-Portmann Ruh
Auserdorf 8
6262 Langnau b. Reiden

Luzern, 10. März 2022

GRUNDEIGENTÜMER/ BAUHERRSCHAFT PARZ. 308
Portmann Peter
Gastweg 16
6730 Utznach

Luzern, 10. März 2022

GRUNDEIGENTÜMER/ BAUHERRSCHAFT PARZ. 2233
Gambinus Immobilien AG Luzern
Schwöbel Julia & Schwöbel Anne
Reckenbühlstrasse 17
6005 Luzern

Luzern, 10. März 2022

BAUHERRSCHAFT
Ruh Emmeneggen-Portmann &
Peter Portmann
Auserdorf 8
6262 Langnau b. Reiden
062 758 18 55

Gambinus Immobilien AG Luzern
Schwöbel Julia & Anne Schwöbel
Reckenbühlstrasse 17
6005 Luzern
041 210 44 57

Gütere
6182 Escholzmat

21.02
ESCHOLZMATT_GÜNTERE

Plan-Nr. B 007
Gez. / Dat. m / 10.03.22
Revision
Gröse 9489

BAUPROJEKT
OBER-/ DACHGESCHOSS 1:100

Dömus AG
St. Karl-Strasse 41
6004 Luzern
+41 41 240 18 17
www.dumus.ch