

PLANDOSSIER


Nacheingabe Teichanlage 2

Neubau Teichanlage, Riteren, Parzelle 694, 6196 Marbach

BAUHERR

Josef Schwegler
Riteren
6196 Marbach

Datum: 04.02.2022

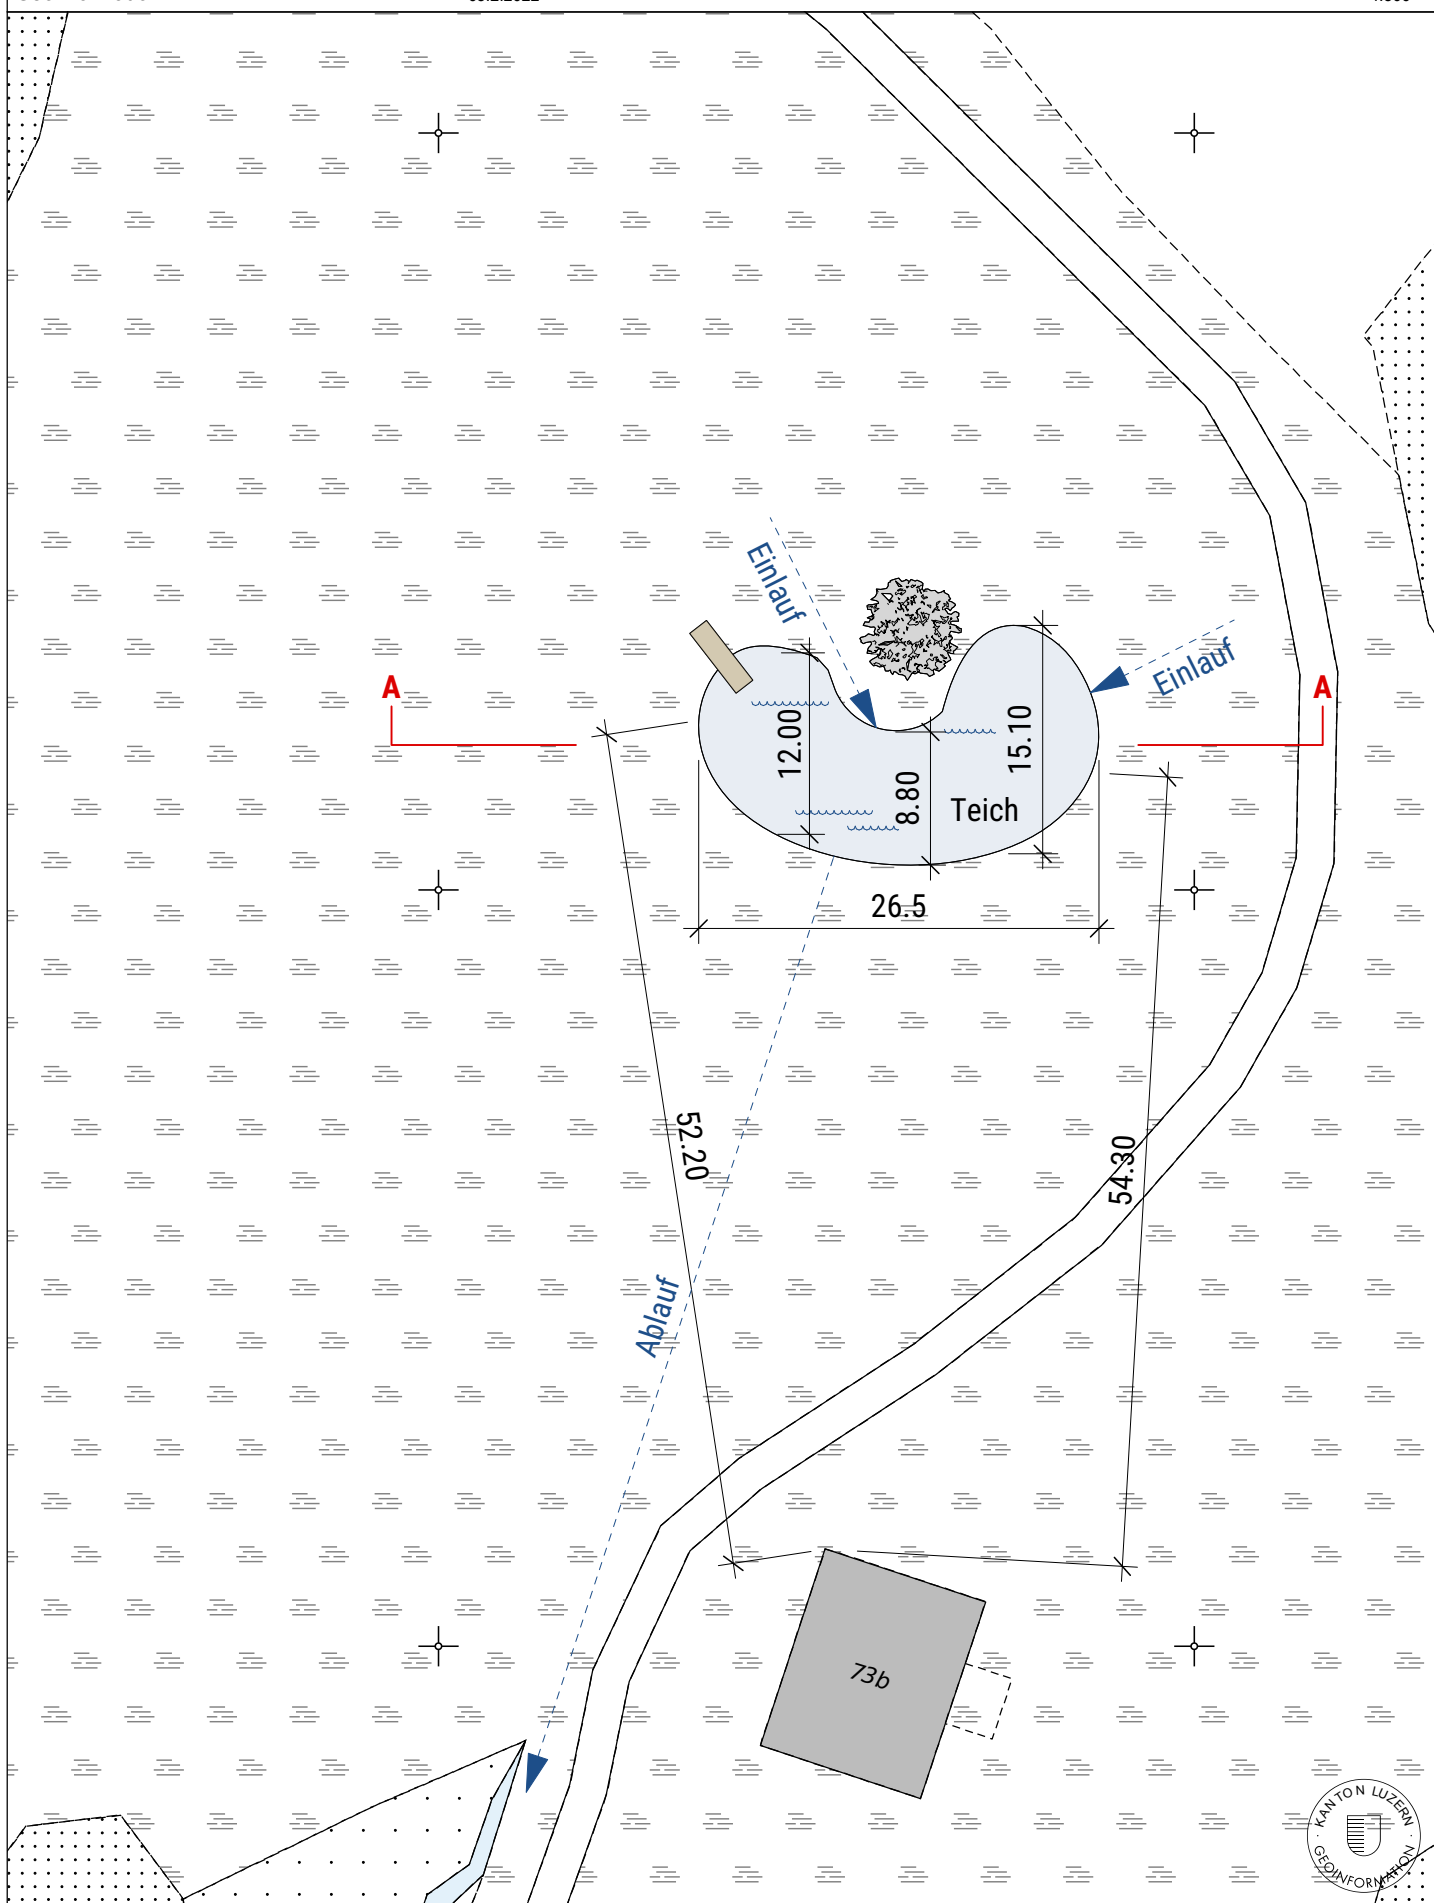



Schnitt A-A 1:200

