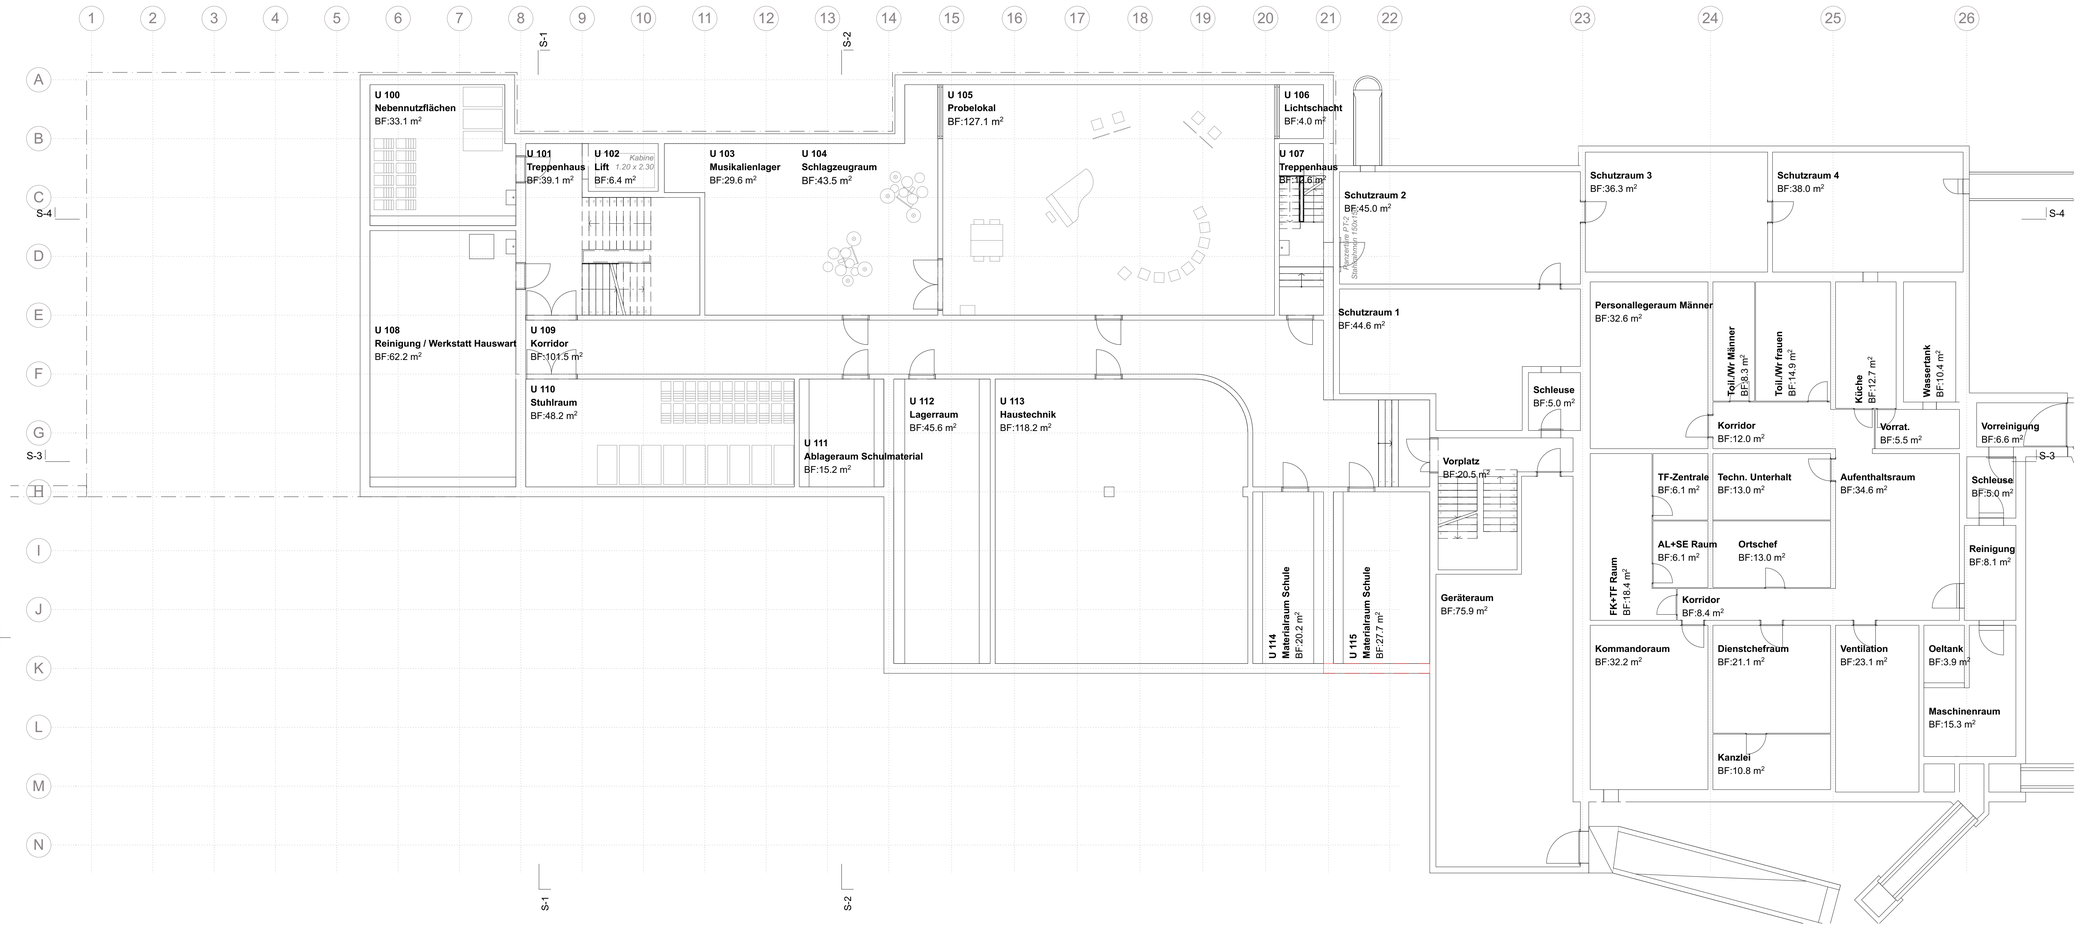

Alle Masse sind am Bau zu prüfen. Massunstimmigkeiten sind sofort mit dem Architekten zu klären. Für Massfehler haftet allein der Auftragnehmer. Bei der Bauausführung sind die Planungen der Fachingenieure, sowie Angaben der Sonderfachleute zu beachten. Firmendetails und Firmenausführungszeichnungen gelten nur mit der schriftlichen Genehmigung des Architekten. Die Koordinationspflicht des Auftragnehmers bleibt unberührt. Die Höhenkoten sind auf OK FB bezogen. Abweichungen sind entsprechend vermerkt. Der Auftragnehmer ist verpflichtet Zeichnungen in technischer Hinsicht verantwortlich zu prüfen. Hierzu gelten auch den Innenausbau betreffende gültige sowie vollständige Pläne des Fachplaners. Konstruktions- und fertigungstechnische Bedenken sind dem Architekten und der Bauleitung rechtzeitig mitzuteilen und zu begründen. Saemtliche aesthetischen und/oder technischen Abweichungen von diesen Plaenen gelten nur mit der schriftlichen Genehmigung des Architekten.

Änderungen / Ergänzungen

Index	Datum	Inhalt	Achse	Gez.

ARCHITEKT
Thomas De Geeter Architektur GmbH
Scheuchzerstrasse 35
8006 Zürich
Tel. 044 350 22 37
info@tdga.ch

HOCHBAUMAN.
TGS Bauökonomen AG
Zentralstrasse 38A
6003 Luzern
Tel. 041 227 01 72
sandra.fellmann@tgsbauoekonomen.ch

BAUINGENIEUR
AFRY Schweiz AG
Holzstrasse 511
8048 Zürich Bern
Tel. 079 506 07 15
markus.fleckenstein@afry.com

HLKS-INGENIEUR
RMB Engineering AG (HLKS)
Bändliweg 20
8048 Zürich
Tel. 058 911 66 49
florian.schuepp@rmb.ch

Mosimann Partner AG (Elektro)
Albulastrasse 55
8048 Zürich
Tel. 079 376 19 43
dominik.hauri@mopa.ch

BAUPHYSIK
Pirmin Jung Ingenieure AG
Grossweid 4
6026 Rain
Tel. 033 227 72 47
michael.eichenberger@pirminjung.ch

LANDSCHAFTSARCHITEKT
Riggenbach GmbH
Wangentalstrasse 209
3173 Oberwangen b. Bern
Tel. 031 980 05 80
sri@riggenbach-landschaft.ch

HOLZINGENIEUR
Pirmin Jung Ingenieure AG
Grossweid 4
6026 Rain
Tel. 033 227 72 41
marcel.zahnd@pirminjung.ch

BRANDSCHUTZ
AFC Air Flow Consulting
Spitalgasse 32
3011 Bern
Tel. 058 450 00 56
nikita.kies@afc.ch

Materialisierung

Bestand	Beton	Dämmstoffe	Gipsständerwand
Abbruch	Kalksandstein	Gipsfaserplatte	Holzwerkstoff
Neubau	Backstein	Kunststein	Grobspanplatte
	Massivholz	Füllbeton leicht armiert	Vollgips

Abkürzungen

B	Boden	S	OK Schwelle	FD	UK fertige Decke	AGD	UK abgehängte Decke
W	Wand	RB	OK roh Boden	BR	OK rohe Brüstung	TS	Türschliesser
D	Decke	FB	OK fertig Boden	BRF	OK fertige Brüstung	HFL	Handfeuerlöscher
OK	Oberkante	STR	UK roher Sturz	RH	Lichte Raumhöhe	BM	Brandmelder
UK	Unterkante	STF	UK fertig Sturz	IL	Im Licht	RWA	Rauch-/Wärmeabzug
AK	Aussenkante	RD	UK rohe Decke	BF	Bodenfläche	VMM	Vertikalmarkise Motor
DW	Dachwasser	ER	Entwässerungsrinne	I	innen		
		R	Radius	A	aussen		

Türhöhen innen = OK höheren fertig Boden bis UK roher Sturz
Fenster-/ Türhöhen aussen = OK rohe Brüstung oder OK fertig Boden innen bis UK roher Sturz

Koten

OK R OK F

Index

EG Neubau = ± 0.00 = 852.59 m.ü.M m ü. M.
OK Fertig Boden

Neubau Schulhaus Pfarrmatte, Mehrzwecksaal mit Bühne, Pfarrsaal	Projekt-Nr.	Dat:	25.01.2021
Schulhausstrasse 9, 6182 Escholzmatt	024	Mst.	1:200
Vorprojekt / Plan-Nr.	Projekt Code.	Gr.Orig.	
UG / **VP 31.100**	#Projektcode	Rev.Dat:	
Verfasser: Thomas De Geeter Architektur GmbH, Scheuchzerstrasse 35, 8006 Zürich		Gez:	NA

Einwohnergemeinde Escholzmatt-Marchbach
Hauptstrasse 95, Postfach 178
6182 Escholzmatt
Telefon +41 41 487 70 00

ESCHOLZMATT MARBACH
REGION LUZERN