

S-4

S-3


Alle Masse sind am Bau zu prüfen. Massunstmäßigkeiten sind sofort mit dem Architekten zu klären. Für Massfehler haftet allein der Auftragnehmer. Bei der Bauausführung sind die Planungen der Fachingenieure, sowie Angaben der Sonderfachleute zu beachten. Firmendetails und Firmenausführungszeichnungen gelten nur mit der schriftlichen Genehmigung des Architekten. Die Koordinationspflicht des Auftragnehmers bleibt unberührt. Die Höhenkoten sind auf OK FB bezogen. Abweichungen sind entsprechend vermerkt. Der Auftragnehmer ist verpflichtet Zeichnungen in technischer Hinsicht verantwortlich zu prüfen. Hierzu gelten auch den Innenausbau betreffende gültige sowie vollständige Pläne des Fachplaners. Konstruktions- und fertigungstechnische Bedenken sind dem Architekten und der Bauleitung rechtzeitig mitzuteilen und zu begründen. Saemtlliche aesthetischen und/oder technischen Abweichungen von diesen Plänen gelten nur mit der schriftlichen Genehmigung des Architekten.

| Änderungen / Ergänzungen | | | | | |
|--------------------------|-------|--------|--|-------|------|
| Index | Datum | Inhalt | | Achse | Gez. |
| | | | | | |
| | | | | | |
| | |
|---|--|
| ARCHITECT Thomas De Geeter Architektur GmbH Scheuchzerstrasse 35 8008 Zürich Tel. 044 350 22 37 info@tdga.ch | KOCHTENSCHREIBER TGS Bauökonom AG Zentralstrasse 38A 6003 Luzern Tel. 041 227 01 72 sandra.fellmann@tgsbauoekonomen.ch |
| BAUINGENIEUR AFRY Schweiz AG Hohlstrasse 511 8048 Zürich Bern Tel. 079 506 07 15 markus.fleckenstein@afry.com | BAUINGENIEUR RMB Engineering AG (HLKS) Bändliweg 20 8048 Zürich Tel. 058 911 66 49 florian.schuepp@rmb.ch Mosimann Partner AG (Elektro) Abulastrasse 55 8048 Zürich Tel. 079 376 19 43 dominik.haur@mopa.ch |
| BAUINGENIEUR Pimmin Jung Ingenieure AG Grossegard 4 6026 Rain Tel. 033 227 72 47 michael.eichenberger@pimminjung.ch | BAUINGENIEUR Riggenbach GmbH Wangentalstrasse 209 3173 Oberwingen b. Bern Tel. 031 980 05 80 sri@riggenbach-landschaft.ch |
| BAUINGENIEUR Pimmin Jung Ingenieure AG Grossegard 4 6026 Rain Tel. 033 227 72 41 marcel.zahnd@pimminjung.ch | BRANDSCHUTZ AFC Air Flow Consulting Spitalgasse 32 3011 Bern Tel. 058 450 00 56 nikita.kies@afc.ch |

| Materialisierung | | | |
|------------------|---------------|--------------------------|-----------------|
| Bestand | Beton | Dämmstoffe | Gipsständerwand |
| Abbruch | Kalksandstein | Gipsfaserplatte | Holzwerkstoff |
| Neubau | Backstein | Kunststein | Grobspanplatte |
| | Massivholz | Füllbeton leicht armiert | Vollgips |

| Abkürzungen | | | |
|----------------|-----------------------|-------------------------|--|
| B Boden | S OK Schwelle | FD UK fertige Decke | AGD UK abgehängte Decke |
| W Wand | RB OK roh Boden | BR OK rohe Brüstung | TS Türschliesser |
| D Decke | FB OK fertig Boden | BRF OK fertige Brüstung | HFL Handfeuerlöscher |
| OK Oberkante | STR UK roher Sturz | RH Lichte Raumhöhe | BM Brandmelder |
| UK Unterkante | STF UK fertig Sturz | IL Im Licht | RWA Rauch-Wärmeabzug |
| AK Aussenkante | RD UK rohe Decke | BF Bodenfläche | VMM Vertikalmarkise Motor |
| DW Dachwasser | ER Entwässerungsrinne | I innen | Türhöhen innen = OK höheren fertig Boden bis UK roher Sturz |
| | R Radius | A aussen | Fenster-/ Türhöhen aussen = OK rohe Brüstung oder OK fertig Boden innen bis UK roher Sturz |

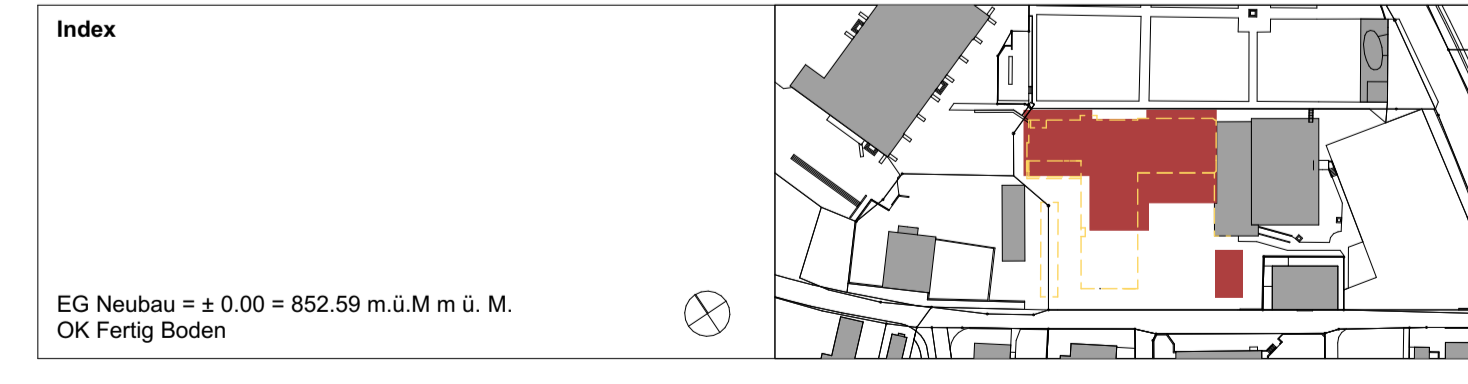

| | | | | | | |
|--|--|--|--|------------------|--------------|------------|
| Neubau Schulhaus Pfarmmatte, Mehrzwecksaal mit Bühne, Pfarrsaal | | | | Projekt-Nr. | Dat. | 25.01.2021 |
| Schulhausstrasse 9, 6182 Escholzmatt | | | | 024 | Mst. | 1:200 |
| Vorprojekt | | | | Plan-Nr. | Projekt Code | Gr.Orig. |
| 2.OG | | | | VP 31.103 | #Projektcode | Rev.Dat. |
| Verfasser: Thomas De Geeter Architektur GmbH, Scheuchzerstrasse 35, 8006 Zürich | | | | | Gez. | NA |
| Einwohnergemeinde Escholzmatt-Marchbach Hauptstrasse 95, Postfach 178 6182 Escholzmatt Telefon +41 41 487 70 00 | | | | | | |

