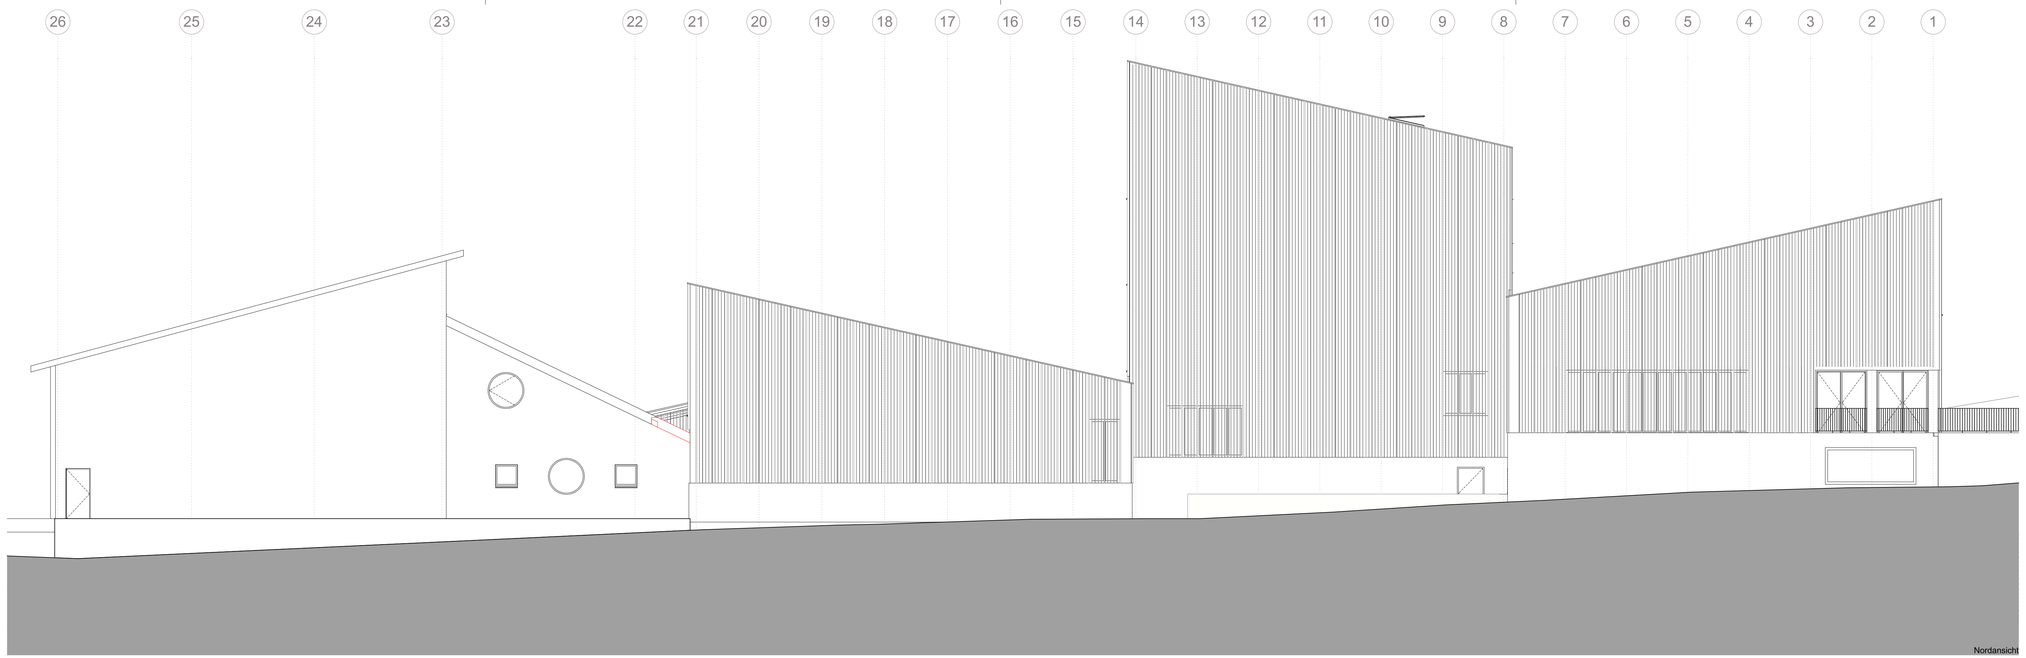

Nordansicht

Ostansicht

Alle Masse sind am Bau zu prüfen. Massunstimmigkeiten sind sofort mit dem Architekten zu klären. Für Massfehler haftet allein der Auftragnehmer. Bei der Bauausführung sind die Planungen der Fachingenieure, sowie Angaben der Sonderfachleute zu beachten. Firmendetails und Firmenausführungszeichnungen gelten nur mit der schriftlichen Genehmigung des Architekten. Die Koordinationspflicht des Auftragnehmers bleibt unberührt. Die Höhenkoten sind auf OK FB bezogen. Abweichungen sind entsprechend vermerkt. Der Auftragnehmer ist verpflichtet Zeichnungen in technischer Hinsicht verantwortlich zu prüfen. Hierzu gelten auch den Innenausbau betreffende gültige sowie vollständige Pläne des Fachplaners. Konstruktions- und fertigungstechnische Bedenken sind dem Architekten und der Bauleitung rechtzeitig mitzuteilen und zu begründen. Saemtliche aesthetischen und/oder technischen Abweichungen von diesen Plaenen gelten nur mit der schriftlichen Genehmigung des Architekten.

Änderungen / Ergänzungen

Index	Datum	Inhalt	Achse	Gez.

ARCHITEKT	Thomas De Geeter Architektur GmbH Scheuchzerstrasse 35 8006 Zürich Tel. 044 350 22 37 info@tdga.ch	GESTAMTLEITUNG	TGS Bauökonomen AG Zentralstrasse 38A 6003 Luzern Tel. 041 227 01 72 sandra.fellmann@tgsbauoekonomen.ch
BAUINGENIEUR	AFRY Schweiz AG Hohlstrasse 511 8048 Zürich Bern Tel. 079 506 07 15 markus.fleckenstein@afry.com	HLKSE, AUTOMATION	RMB Engineering AG (HLKS) Bändliweg 20 8048 Zürich Tel. 058 911 66 49 florian.schueepp@rmb.ch Mosimann Partner AG (Elektro) Albulastrasse 55 8048 Zürich Tel. 079 376 19 43 dominik.hauri@mopa.ch
BAUPHYSIK	Pirmin Jung Ingenieure AG Grossweid 4 6026 Rain Tel. 033 227 72 47 michael.eichenberger@pirminjung.ch	LANDSCHAFTS-ARCHITEKT	Riggenbach GmbH Wangentalstrasse 209 3173 Oberwangen b. Bern Tel. 031 980 05 80 sn@riggenbach-landschaft.ch
HOLZINGENIEUR	Pirmin Jung Ingenieure AG Grossweid 4 6026 Rain Tel. 033 227 72 41 marcel.zahnd@pirminjung.ch	BRANDSCHUTZ	AFC Air Flow Consulting Spitalgasse 32 3011 Bern Tel. 058 450 00 56 nikita.kies@afc.ch

Materialisierung

Bestand	Beton	Dämmstoffe	Gipsständerwand
Abbruch	Kalksandstein	Gipsfaserplatte	Holzwerkstoff
Neubau	Backstein	Kunststein	Grobspanplatte
	Massivholz	Füllbeton leicht armiert	Vollgips

Abkürzungen

B	Boden	S	OK Schwelle	FD	UK fertige Decke	AGD	UK abgehängte Decke
W	Wand	RB	OK roh Boden	BR	OK rohe Brüstung	TS	Türschliesser
D	Decke	FB	OK fertig Boden	BRF	OK fertige Brüstung	HFL	Handfeuerlöscher
OK	Oberkante	STR	UK roher Sturz	RH	Lichte Raumhöhe	BM	Brandmelder
UK	Unterkante	STF	UK fertig Sturz	iL	Im Licht	RWA	Rauch-/Wärmeabzug
AK	Aussenkante	RD	UK rohe Decke	BF	Bodenfläche	VMM	Vertikalmarkise Motor
DW	Dachwasser	ER	Entwässerungsrinne	I	innen		
		R	Radius	A	aussen		

Türhöhen innen = OK höheren fertig Boden bis UK roher Sturz
Fenster-/ Türhöhen aussen = OK rohe Brüstung oder OK fertig Boden innen bis UK roher Sturz

Koten

OK R OK F

Index

EG Neubau = ± 0.00 = 852.59 m.ü.M m ü. M.
OK Fertig Boden

Neubau Schulhaus Pfarrmatte, Mehrzwecksaal mit Bühne, Pfarrsaal Schulhausstrasse 9, 6182 Escholzmatt	Projekt-Nr. 024	Dat: Mst.	25.01.2021 1:200
Vorprojekt **Ansicht O & N**	Plan-Nr. **VP 31.301**	Projekt Code. #Projektcode	Gr.Orig. Rev.Dat:
Verfasser: Thomas De Geeter Architektur GmbH, Scheuchzerstrasse 35, 8006 Zürich			Gez: NA

Einwohnergemeinde Escholzmatt-Marchbach
Hauptstrasse 95, Postfach 178
6182 Escholzmatt
Telefon +41 41 487 70 00

ESCHOLZMATT MARBACH