


ARCHITEKTUR AG		OBJEKT: Erweiterung Produktion und Laden, Dorfstrasse 16, 6196 Marbach			
		BAUHERR: Bergkäserei Marbach AG, Dorfstrasse 16, 6196 Marbach			
PLANNUMMER: 1372-41.2		PLANBEZEICHNUNG: Ansicht Werbetafeln		PROJEKTSTUFE: Strassenreklame	
DATUM: 07.06.2022	GEZEICHNET: mp	REVIDIERT:	PARZELLEN NR.	FLÄCHE M²	PLANGRÖSSE: A3
INDIVIDUELLE		ARCHITEKTUR			
PP ARCHITEKTUR AG Hauptstrasse 141 6182 Escholzmatt +41 (0)41 429 00 10		PP ARCHITEKTUR AG Dorfstrasse 9 3550 Langnau +41 (0)34 402 66 82		pp@pp-architektur.ch www.architektur-portmann.ch MWST CHE-106.548.805	
PLANVERFASSEN					
Steiner Sarnen Schweiz					
UNTERSCHRIFTEN					
Bauherrschaft		Projektverfasser			
Grundeigentümer Parz. 1229		Grundeigentümer Parz. 206		Grundeigentümer Parz. 36	


Werbetafel Zufahrt Käserei
Parz. 1229

Kannen Dibond 10 mm Direktdruck mitHochleistungslaminat

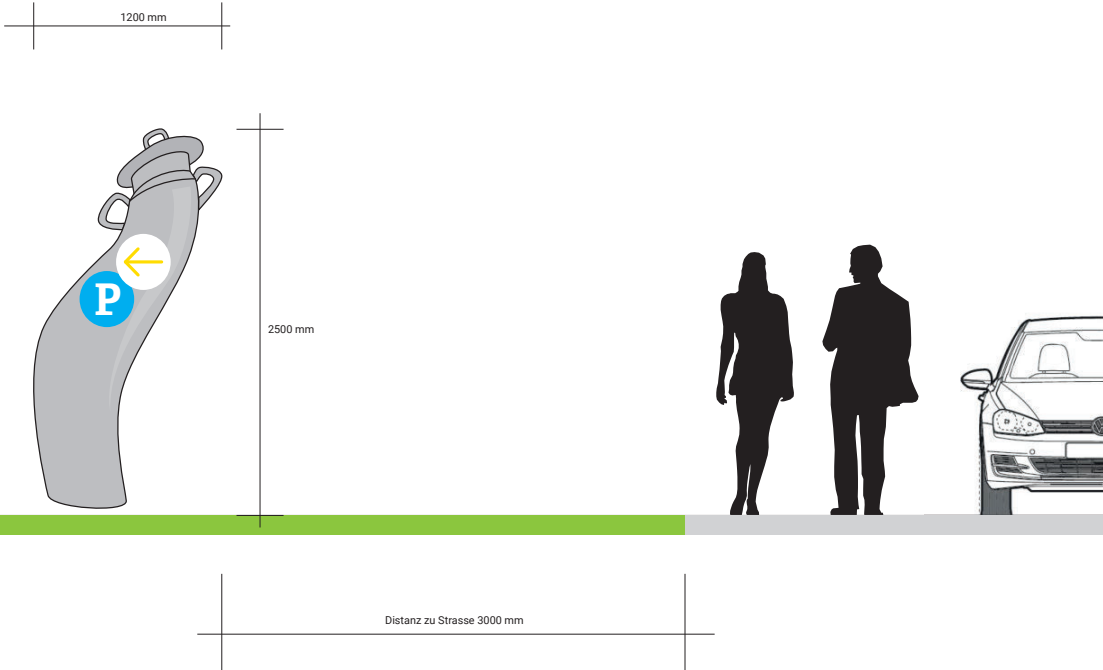

Werbetafel Seite Luzern
Parz. 206

Kannen Dibond 10 mm Direktdruck mit Hochleistungslaminat

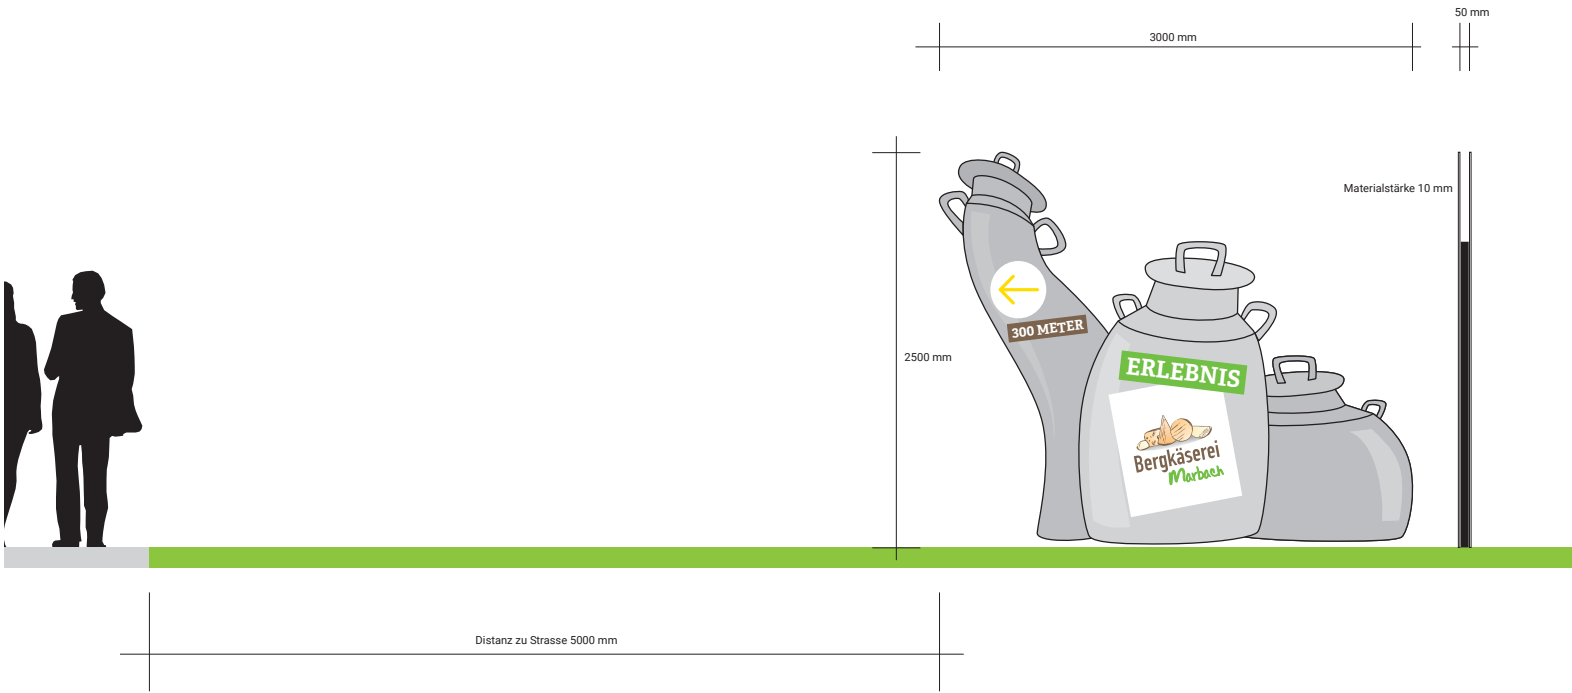

Werbetafel Seite Bern
Parz. 36

Kannen Dibond 10 mm Direktdruck mit Hochleistungslaminat

