


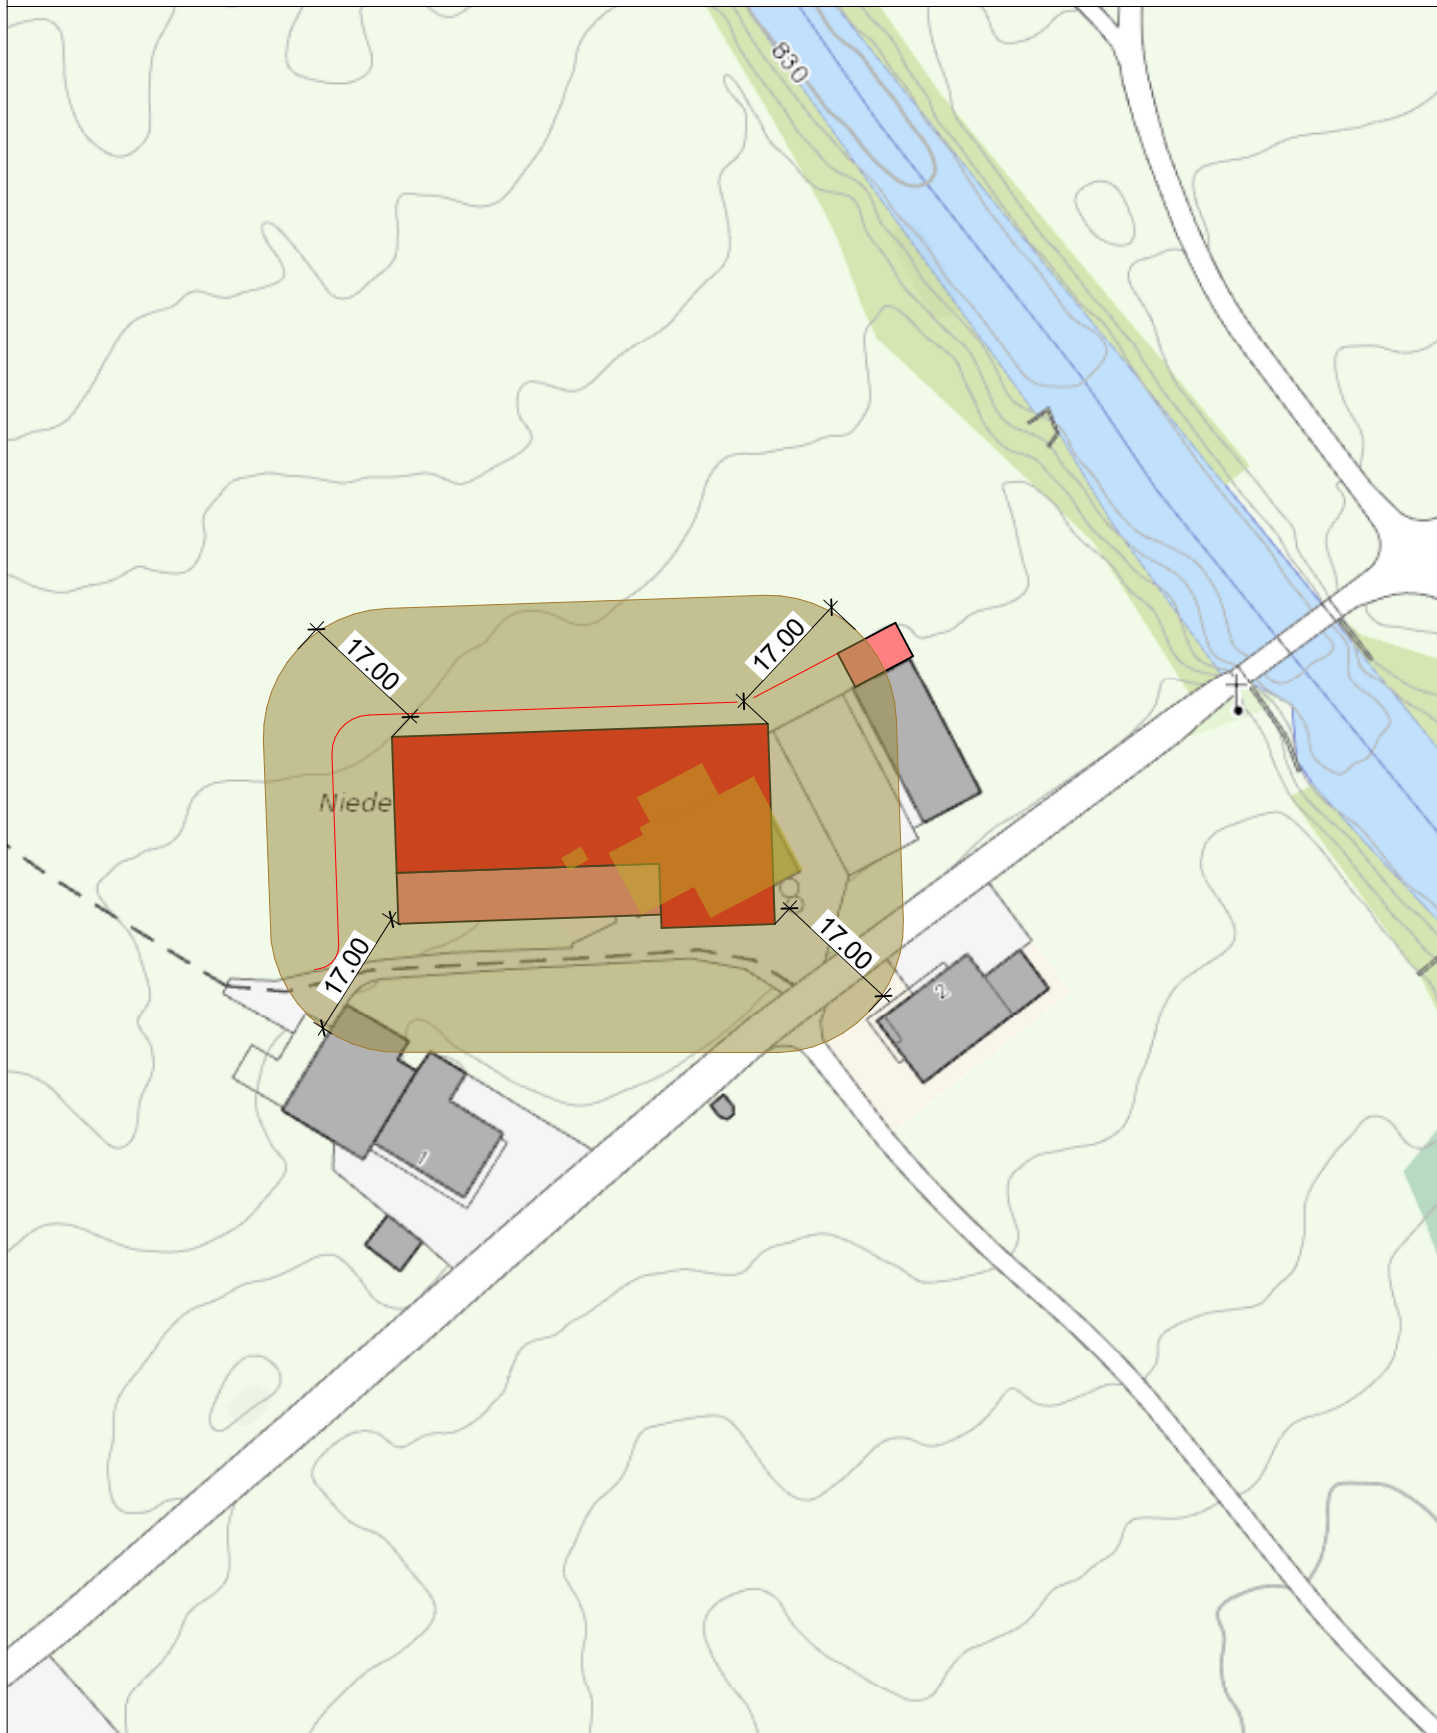

PROJEKT:
Abbruch best. Gebäude, Neubau Rindviehstall
Niederluegen, Parz. 246, 6196 Marbach

BAUHERRSCHAFT:
Stadelmann Josef
Niederluegen 2, 6196 Marbach

DeLaval AG, Planungsbüro Sursee
Münchrütstrasse 2, CH-6210 Sursee
041 926 66 11 / www.genial-geplant.ch

PLANTITEL:
Mindestabstand

MASSTAB: 1:1000
PLANGRÖSSE: A4
PROJEKTNUMMER / PLANNUMMER: 2073 / 2.07.3.

GEZEICHNET:
DATUM: 28.06.2022

