



2. Öffentliche Auflage

Zonenplan Marbach Dorf

Änderung Parzellen Nrn. 1140, 1144, 1191-1196, 1200

1 : 2'000


Öffentliche Auflage vom 16. August 2021 bis 15. September 2021

2. Öffentliche Auflage vom 8. August 2022 bis 6. September 2022

Von der Gemeindeversammlung beschlossen am .....

Der Gemeindepräsident:


Der Gemeindegeschreiber:

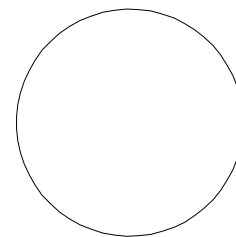

Vom Regierungsrat mit Entscheid Nr. ....



vom .....

Datum

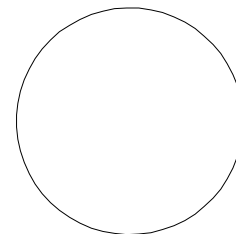

Unterschrift

Die Zonenplan-Änderung wird nach Genehmigung in den Zonenplan Marbach Dorf 1:2000 vom 27. August 2019 integriert.

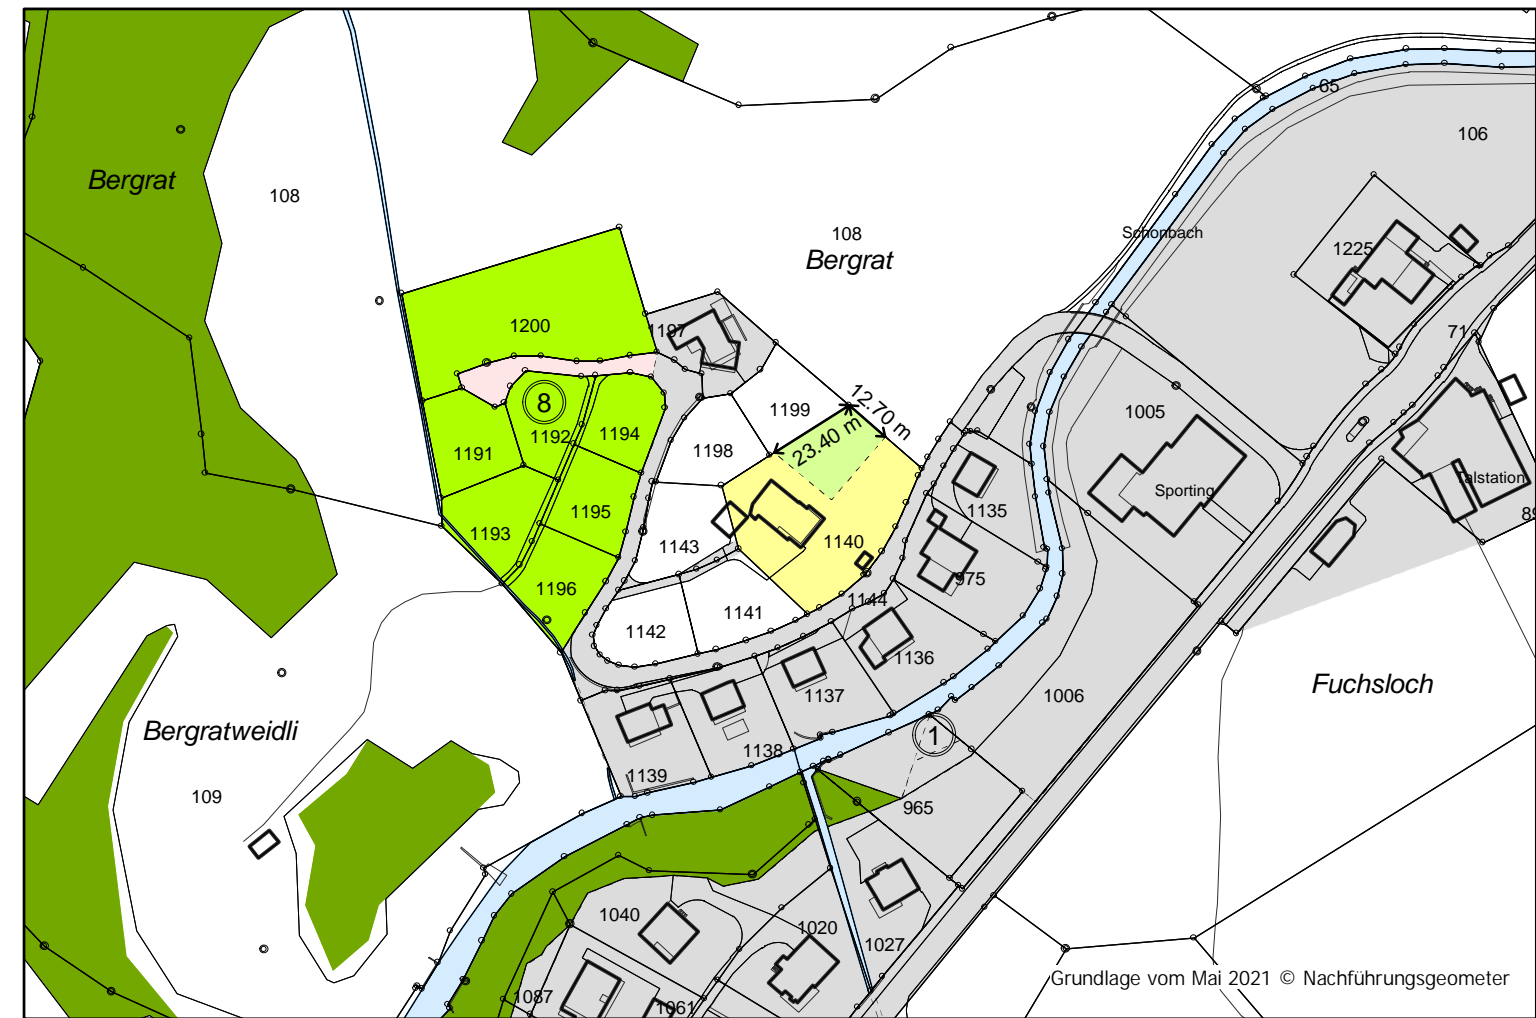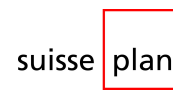

Grundlage vom Mai 2021 © Nachführungsgeometer

Nutzungsplan-Elemente

Bauzonen

- W/D Wohnzone D
- 8 Gr Grünzone
- Vz Verkehrszone

LES

II

III

Nichtbauzonen

- Lw Landwirtschaftszone

III

Informations-Elemente

- Gewässer
- Wald
- übrige Bauzonen