



2. Öffentliche Auflage

Zonenplan Marbachegg

Änderung Parzellen Nrn. 974 und 1086

1 : 2'000


Öffentliche Auflage vom 16. August 2021 bis 15. September 2021

2. Öffentliche Auflage vom 8. August 2022 bis 6. September 2022

Von der Gemeindeversammlung beschlossen am

Der Gemeindepräsident:


Der Gemeindegeschreiber:

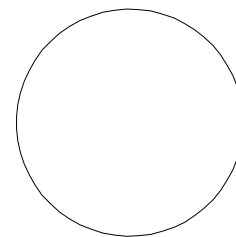

Vom Regierungsrat mit Entscheid Nr.

vom

Datum

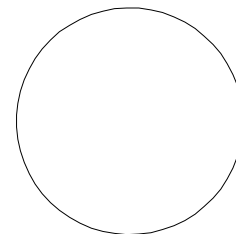

Unterschrift

Die Zonenplan-Änderung wird nach Genehmigung in den Zonenplan Marbachegg 1:2000 vom 27. August 2019 integriert.

Auftr.-Nr.: 13.2809

suisseplan Ingenieure AG raum + landschaft

Sachbearb.: GH

Plandatum: 28.06.2022

Theaterstrasse 15 | 6003 Luzern | T +41 58 310 57 80




Gezeichnet: MGM

Plangrösse: 42 x 30


www.suisseplan.ch | luzern@suisseplan.ch

N:\13 LUX28 Escholzmatt-Marbach\09 Teilrevision Rückzonungen\13 Nutzungsplan\41 20\ANGIS\gws\ÄP_ZPS_Esol_Marb_LV95.gws

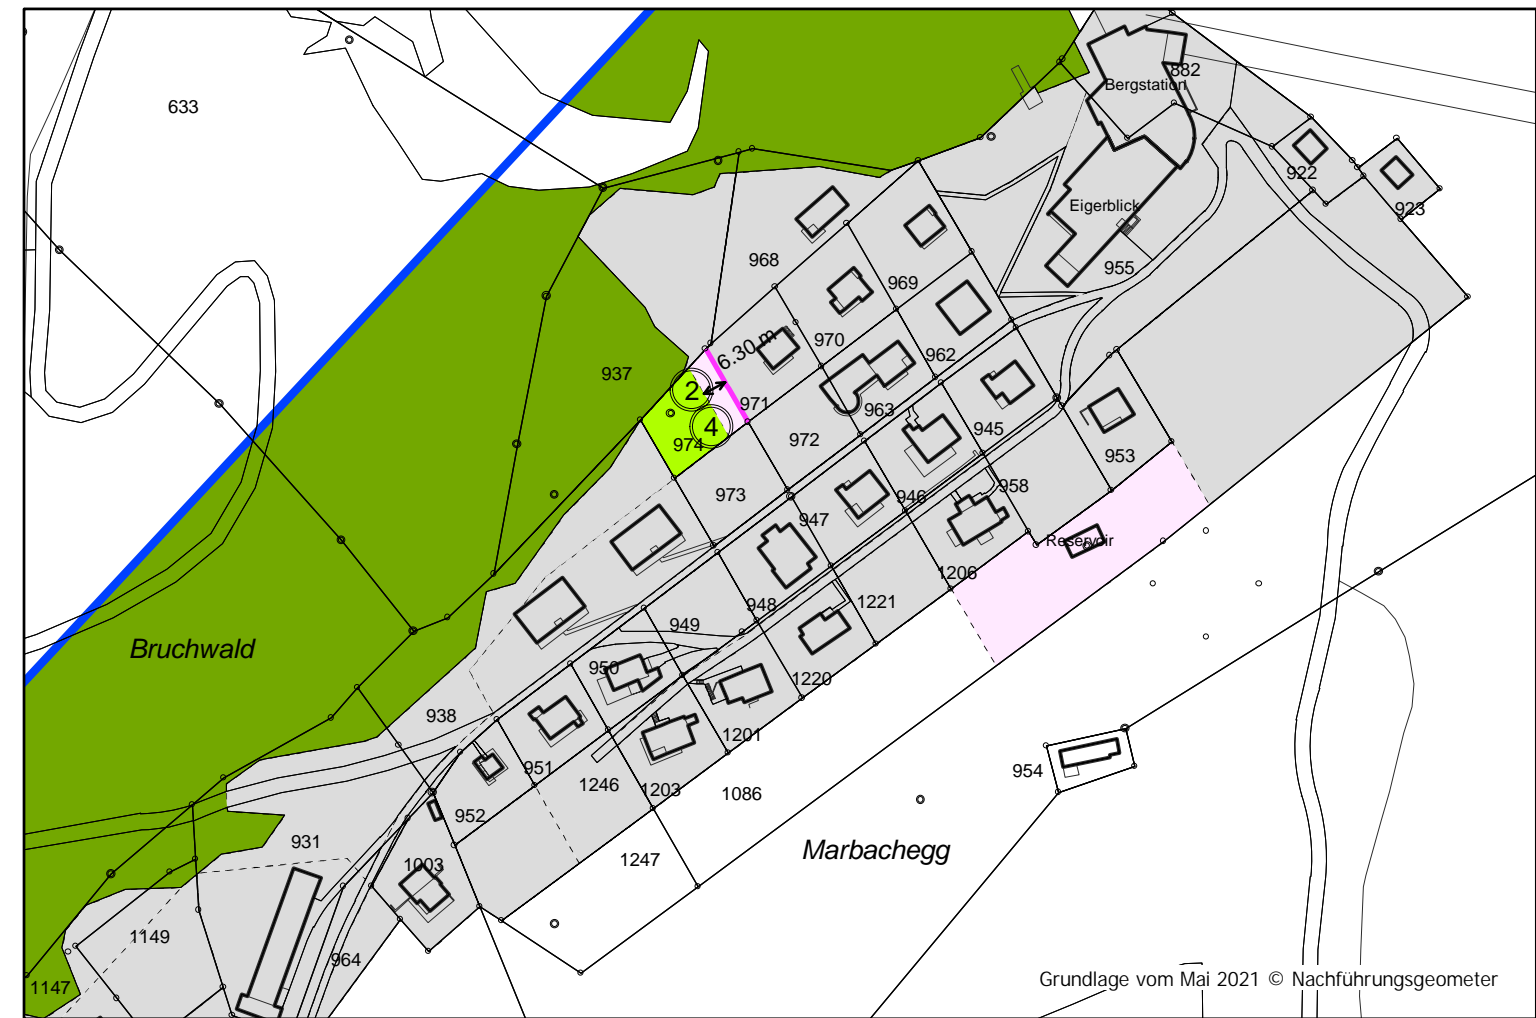

Nutzungsplan-Elemente

Bauzonen

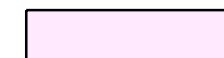

F Ferienhauszone

LES



Gr Grünzone

II

III

Weitere Festsetzungen



Baulinie

Informations-Elemente



Geltungsbereich Zonenplan



Wald



übrige Bauzonen