




2. Öffentliche Auflage

Zonenplan Marbach Dorf

1: 2'000

Nach Änderung

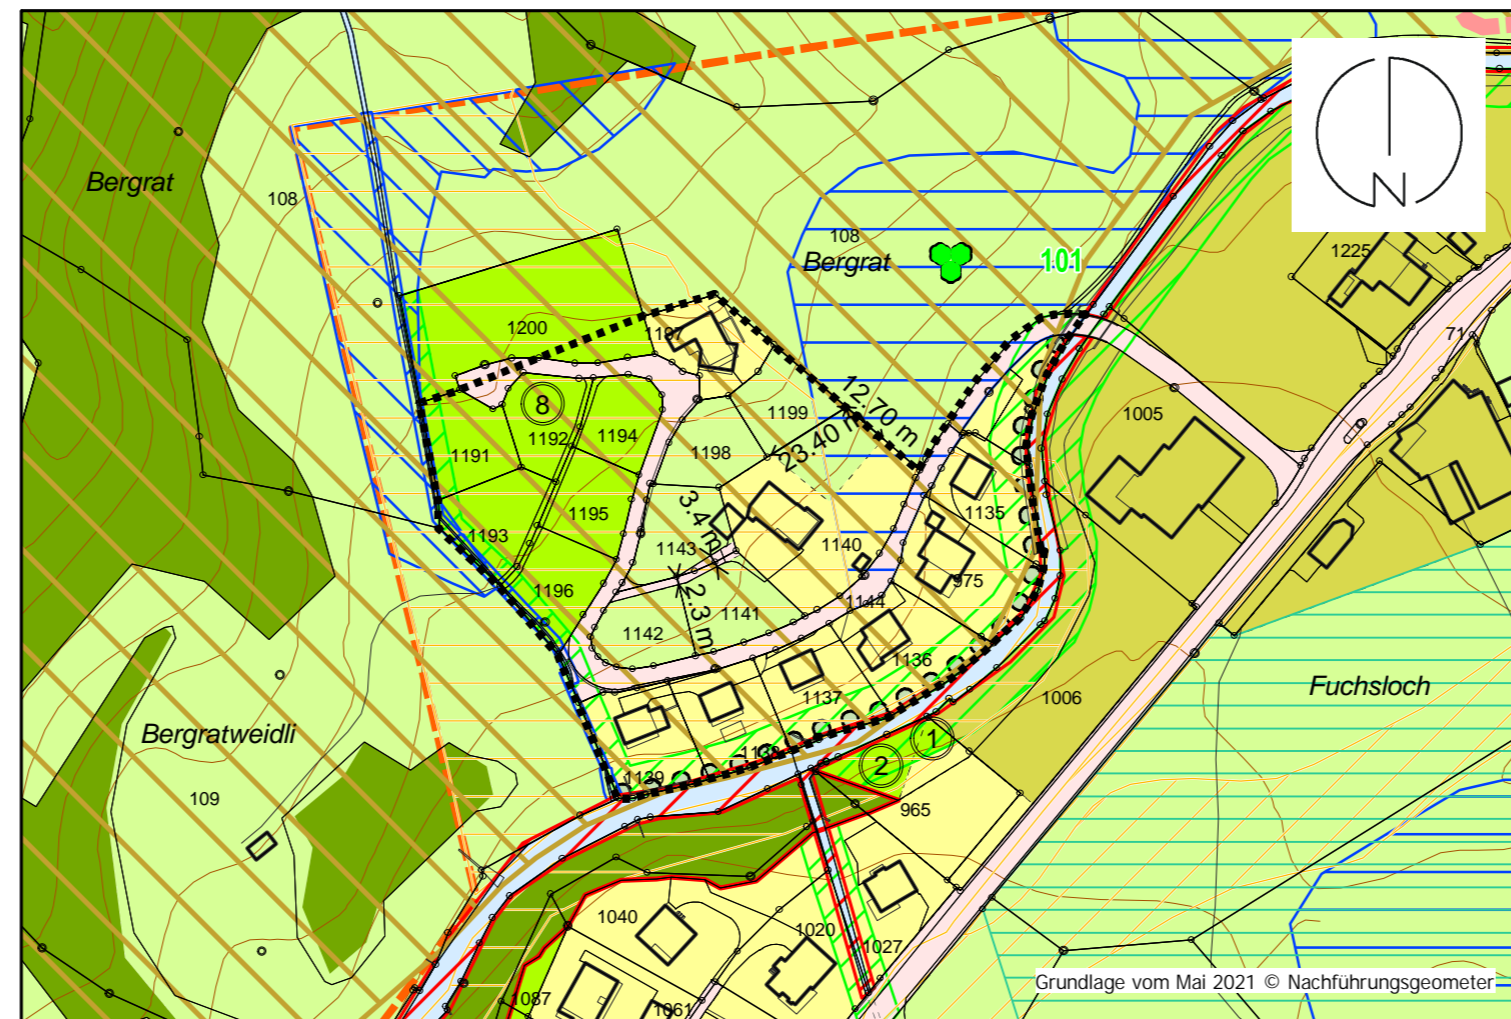

Nutzungsplan-Elemente

Bauzonen

	W/D	Wohnzone D	LES
	T	Tourismuszone	II
	Gr	Grünzone	III
	Vz	Verkehrszone	
	Gwi	Gewässerraumzone innerhalb Bauzone	

Nichtbauzonen

	Lw	Landwirtschaftszone	III
--	----	---------------------	-----

Schutzzonen und Schutzobjekte

1 Baumgruppe

Gefahrenzonen

	Gefahrenzone A1 (Überschwemmung)
	Gefahrenzone B1 (Überschwemmung)
	Gefahrenzone B2 (Steinschlag)
	Gefahrenzone B3 (Rutschung)
	Gefahrenhinweiszone C1 (Überschwemmung)
	Gefahrenhinweiszone C3 (Rutschung)

Informations-Elemente

	Wald
	Gewässer
	eingedoltes Gewässer
	Hecke / Ufergehölz
	Perimeter Gefahrenkarte
	Geologisch-geomorphologisches Objekt von regionaler Bedeutung
	Gestaltungsplan rechtsgültig