


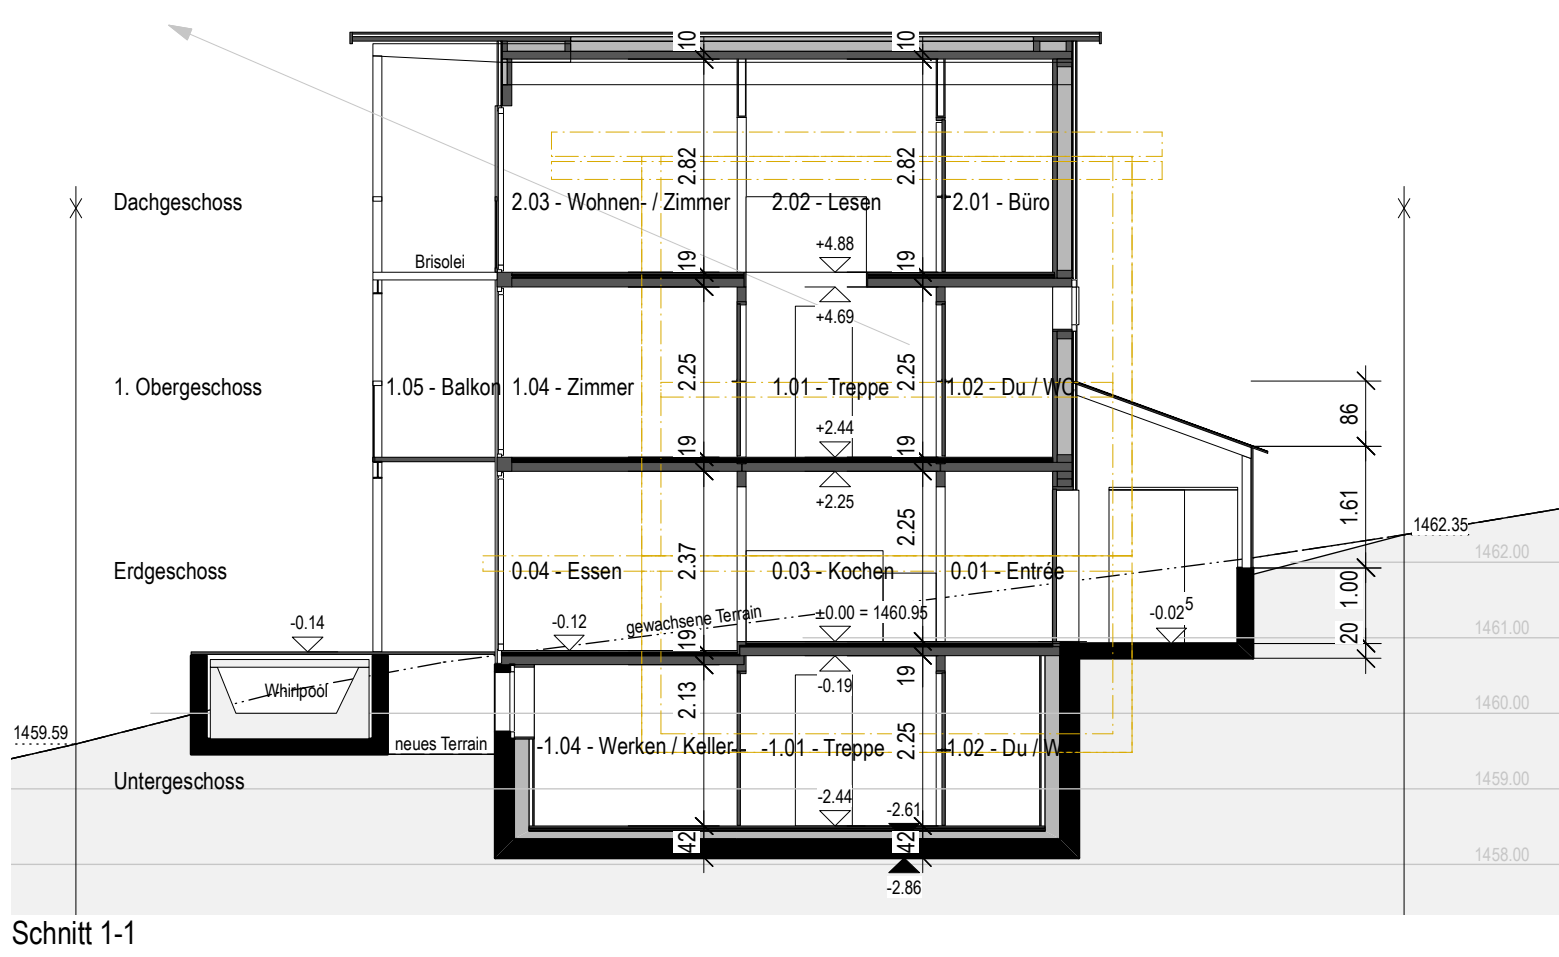


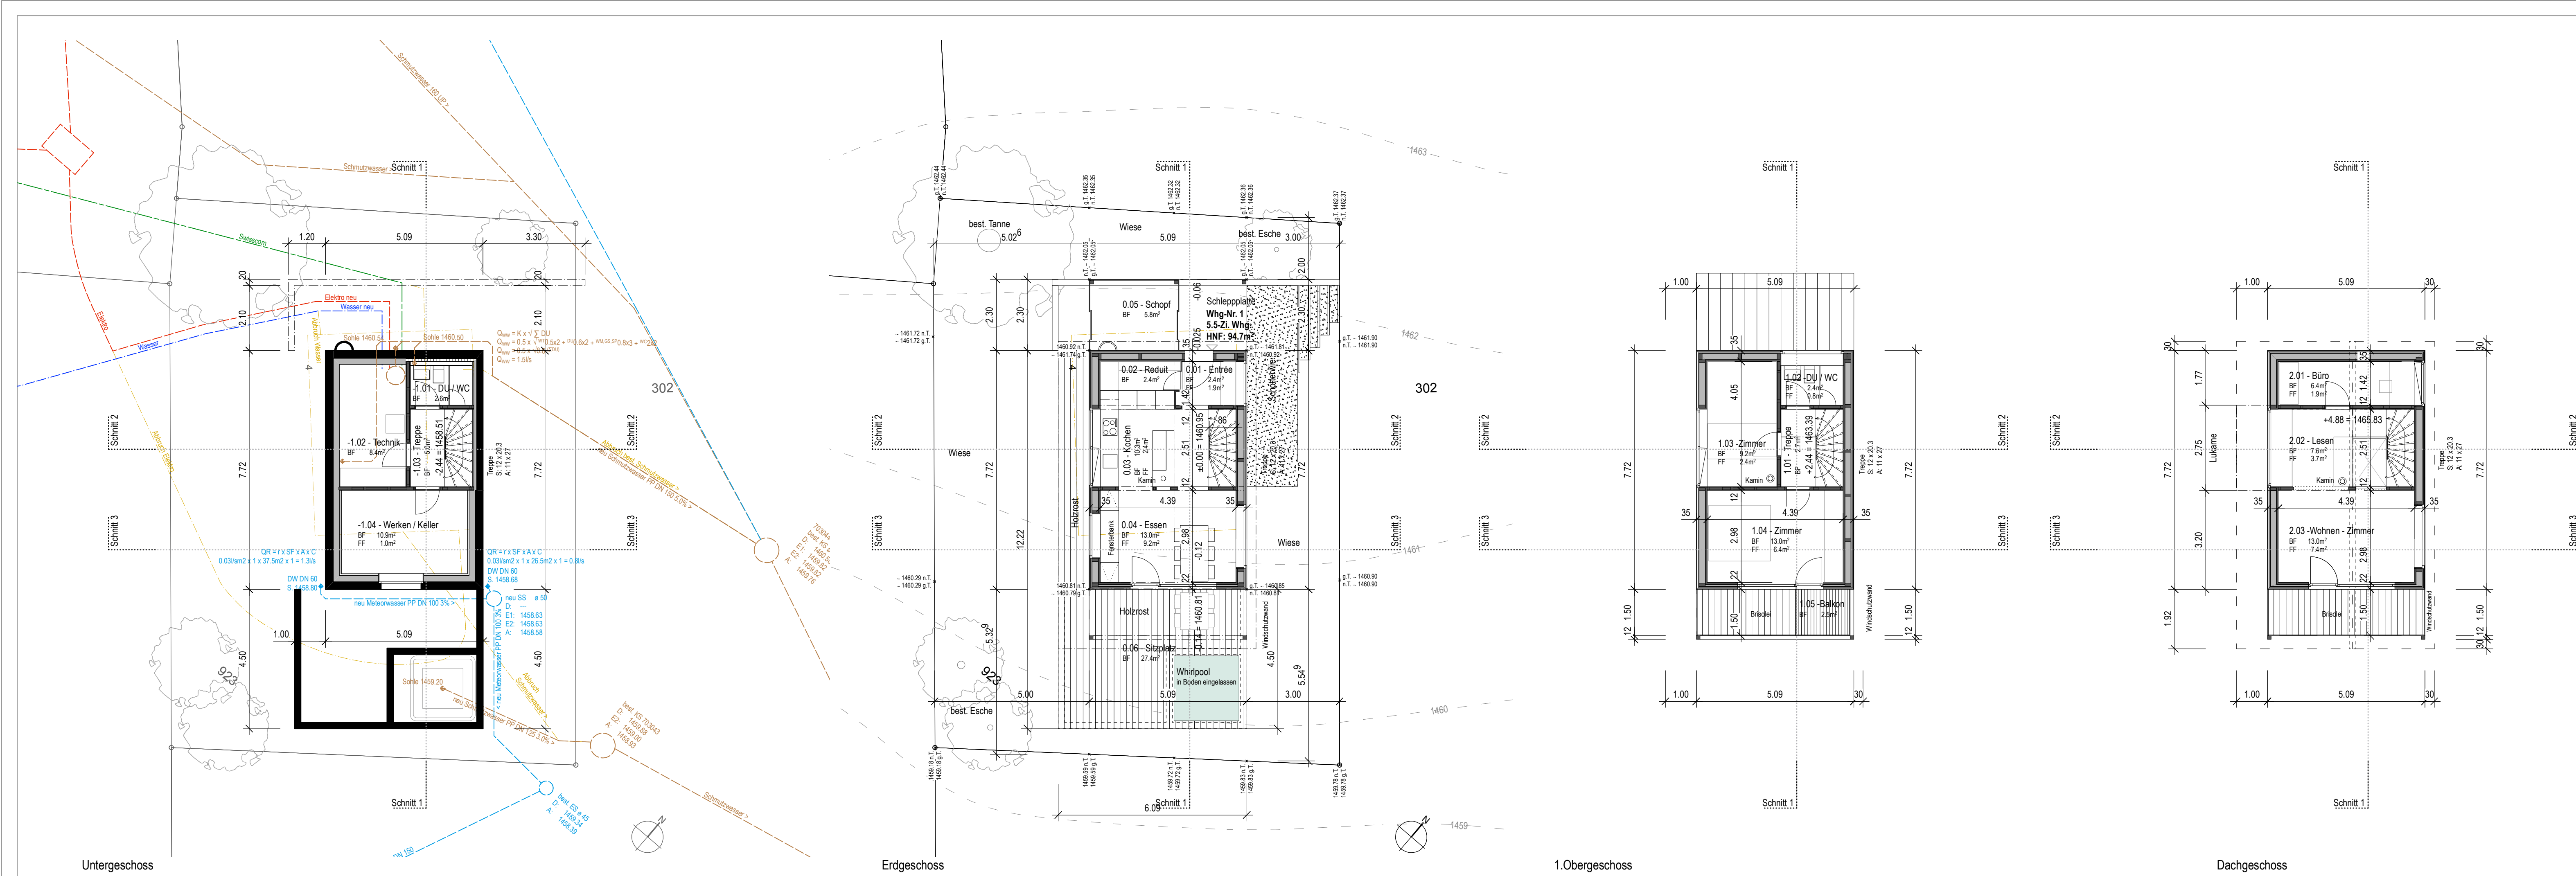


Schnitt 1-1

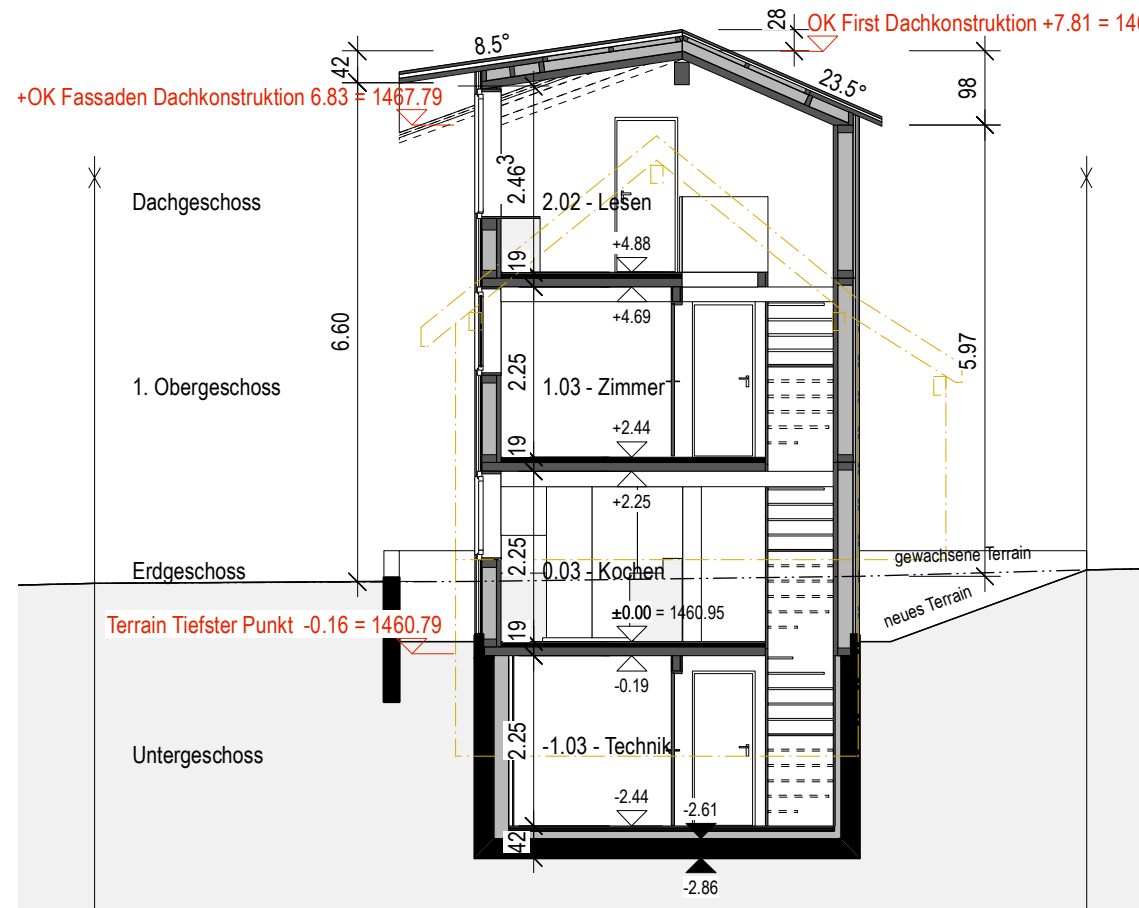

Schnitt 2-2

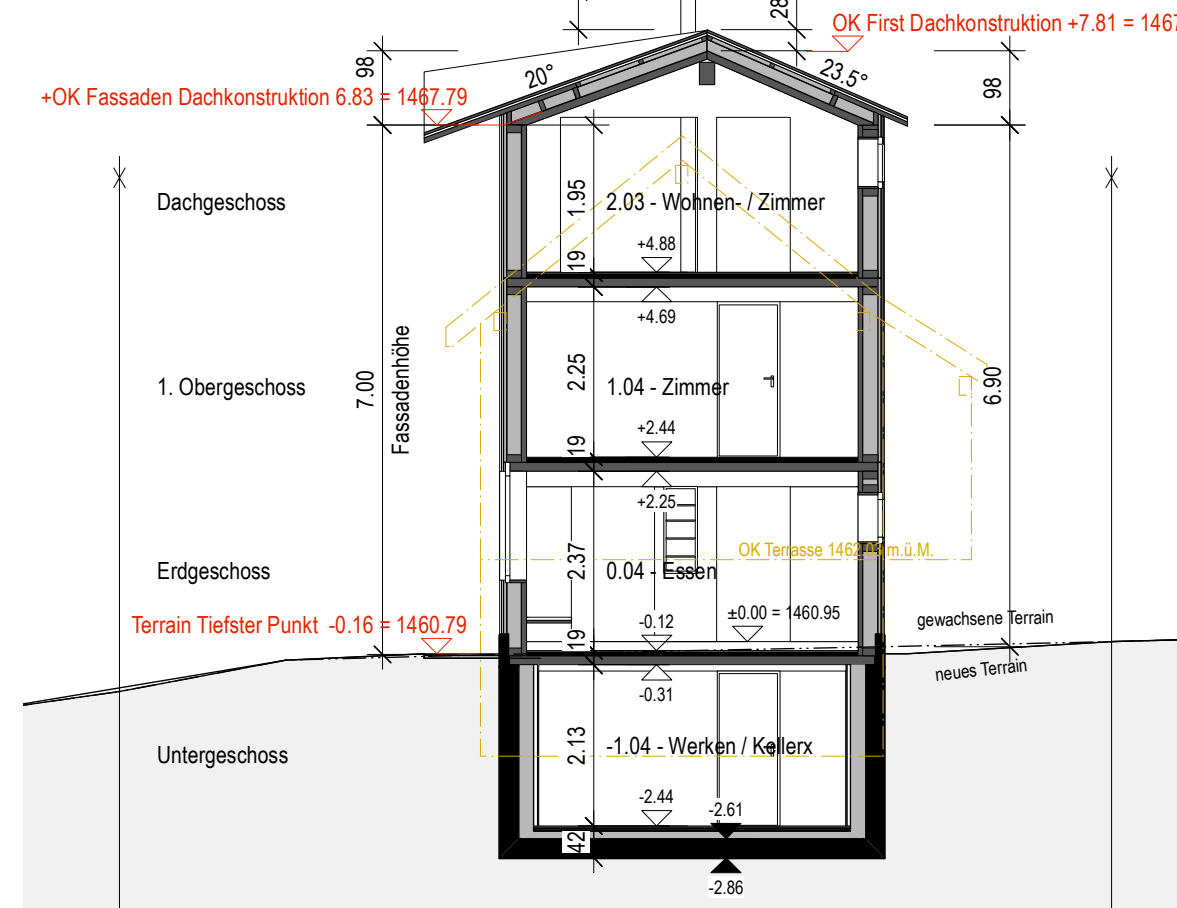

Schnitt 3-3

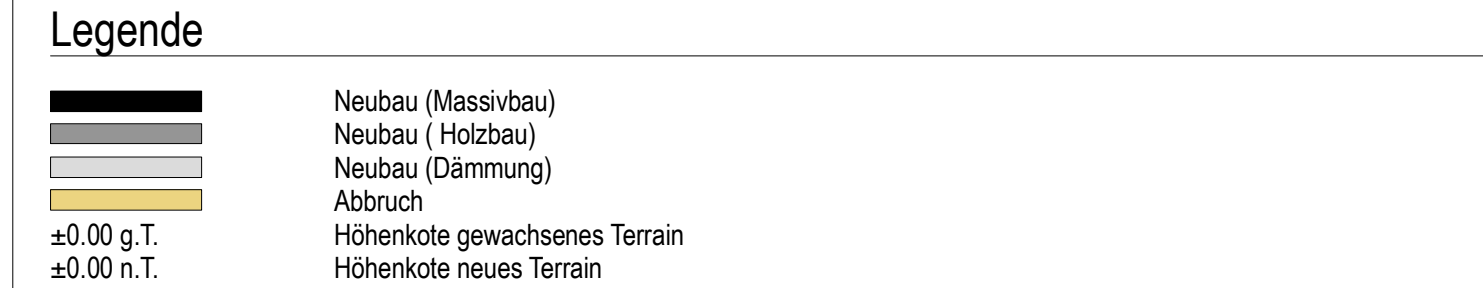

±0.00 = 1460.95 m.ü.M.

Ort, Datum Luzern, 19.08.2022

Bauherrschaft / Grundeigentümer

Nadin Andergassen
Alpenblick 10
6330 Cham

Katrin Andergassen
Brunnhalde 4
6006 Luzern

Architekt


Lengacher Emmenegger Partner AG
dipl. Arch. ETH SIA BSA
Landenbergstrasse 36
6005 Luzern

Daniel Lengacher


Ersatzneubau Ferienhaus, Marbachegg
Nadin Andergassen, Alpenblick 10, 6330 Cham / Katrin Andergassen, Brunnhalde 4, 6006 Luzern

Plan Nr. 2154-101


Baueingabe
Format: 1:100
A1
gez. 19.08.22 / vh

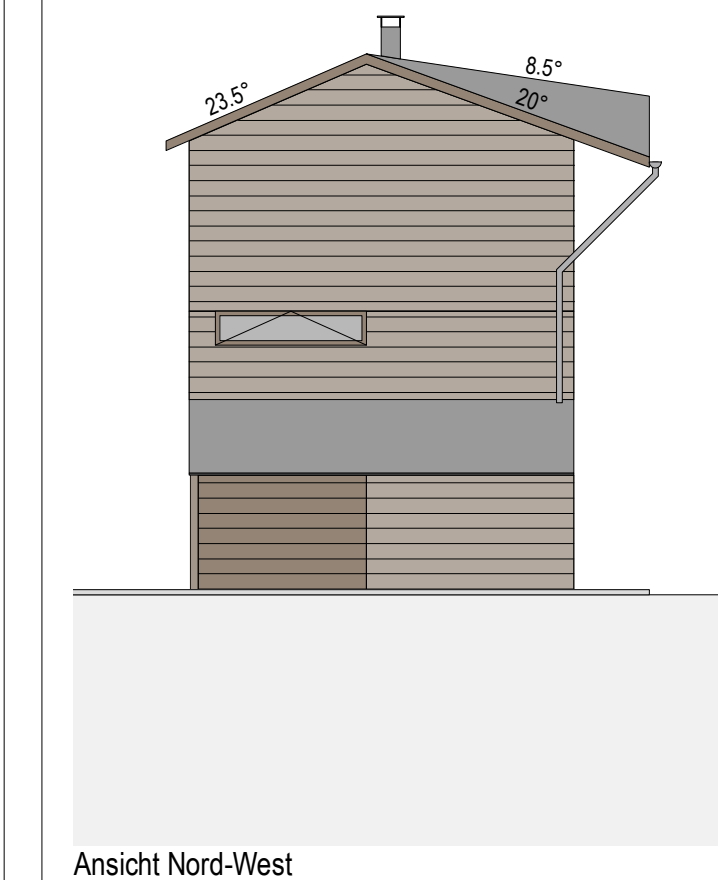


Ansicht Nord-West

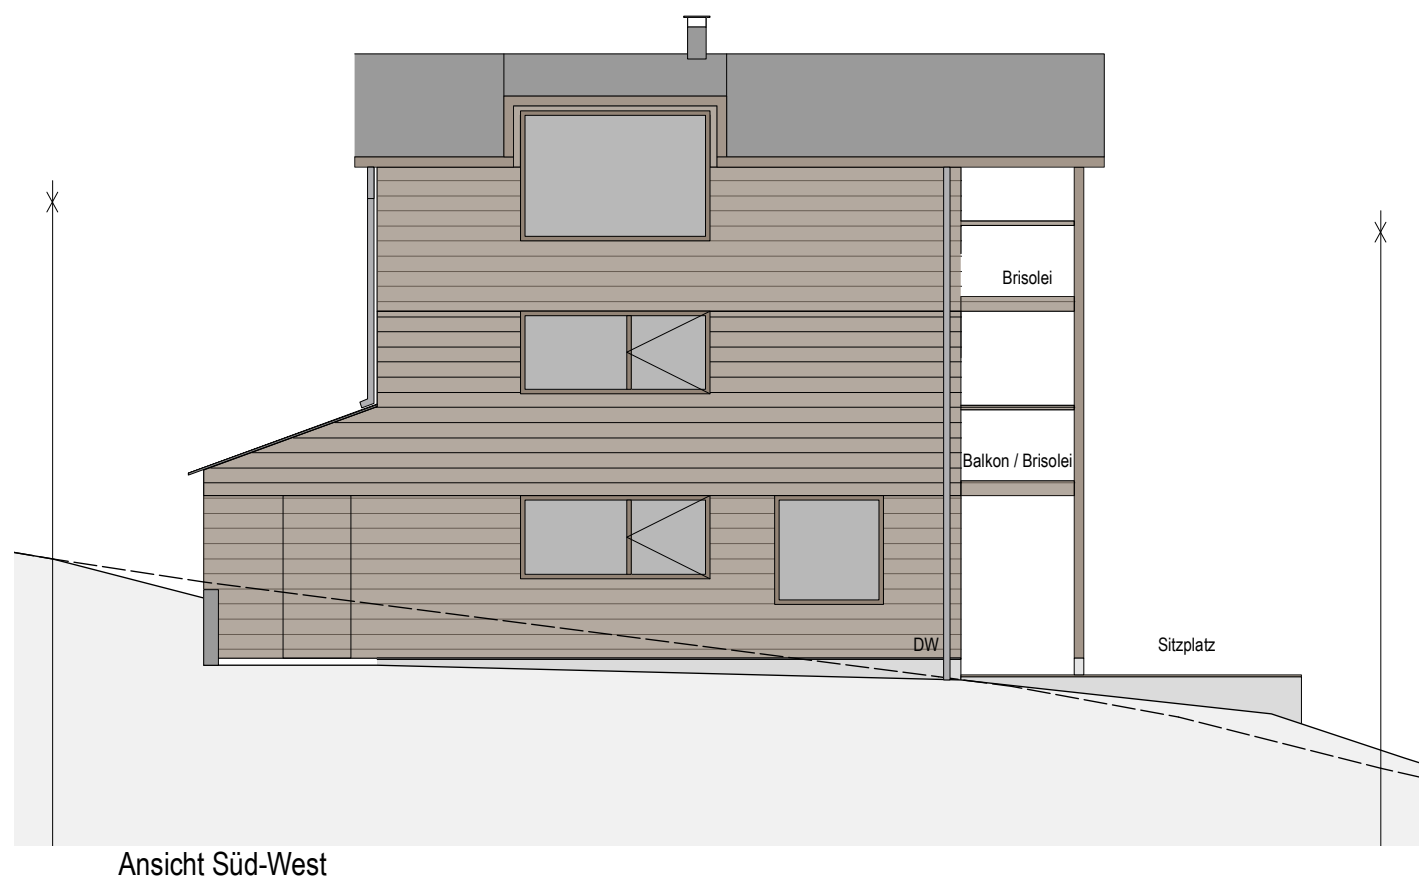

Ansicht Süd-West

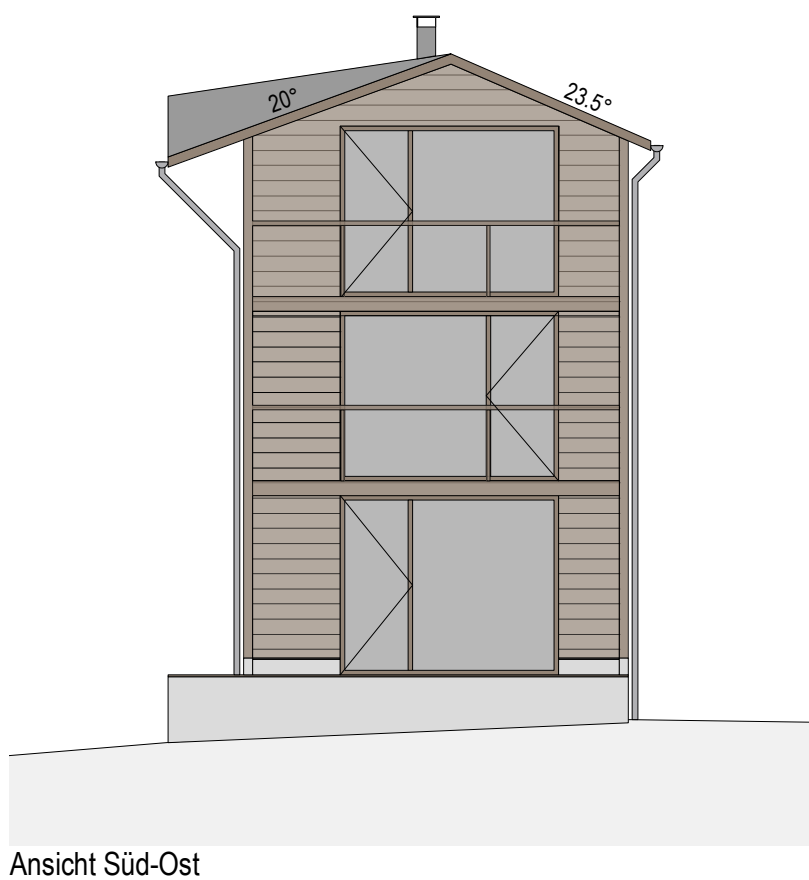

Ansicht Süd-Ost

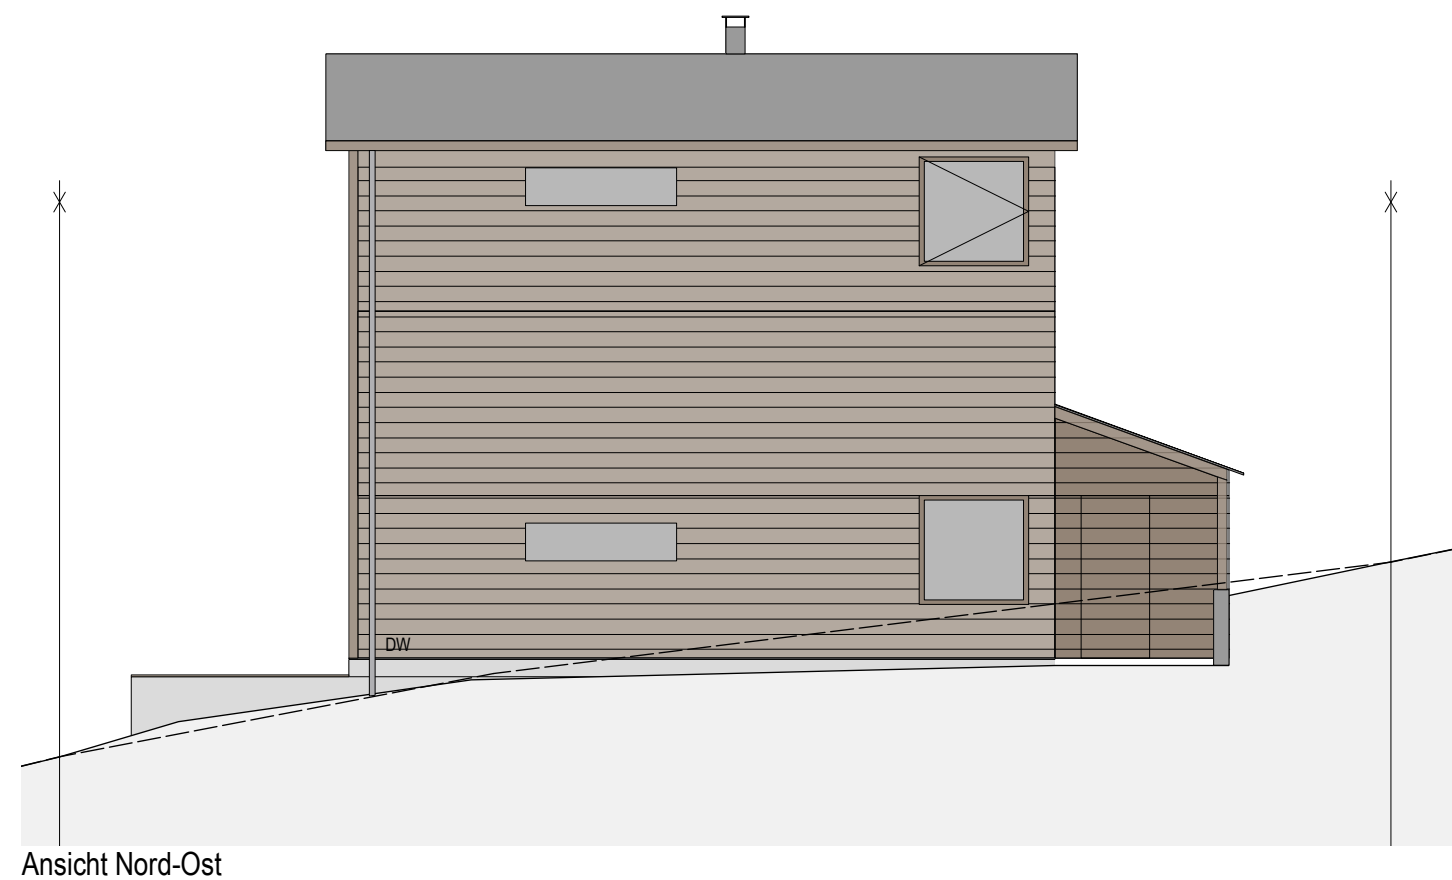

Ansicht Nord-Ost