

| | |
|---|--|
| PLAN-NR.: | BAUVORHABEN: |
| 123-04 | ANBAU GARAGE / LAGER HAUPTSTR. 112 PARZ. 77 6182 ESCHOLMATT |
| GRUNDEIGENTÜMER: | BAUHERRSCHAFT: |
| LARO GASTRO AG HAUPTSTRASSE 112 6182 ESCHOLMATT | LARO GASTRO AG HAUPTSTRASSE 112 6182 ESCHOLMATT |
| PLANUNG: | TEL: 041/450'50'10 |
| THALMANN ARCHITEKTUR UND IMMOBILIEN AG DORFSTRASSE 12 6173 FLUEHLI FAX: 041/450'50'12 | |

| | | | | |
|-----------------|------|------------|-------|--------------|
| FASSADEN | | | | 1:100 |
| PL.-GR. | GEZ. | DAT.: | REV.: | |
| 83 x 59 | RS | 27.09.2022 | | |

OK FERTIG ERDGESCHOSS = ± 0.00

BAUEINGABE


ESCHOLMATT, 27. SEPTEMBER 2022

GRUNDEIGENTÜMER/
BAUHERRSCHAFT:


ARCHITEKT:

LEGENDE


— BESTEHEND — ABBRUCH — NEU

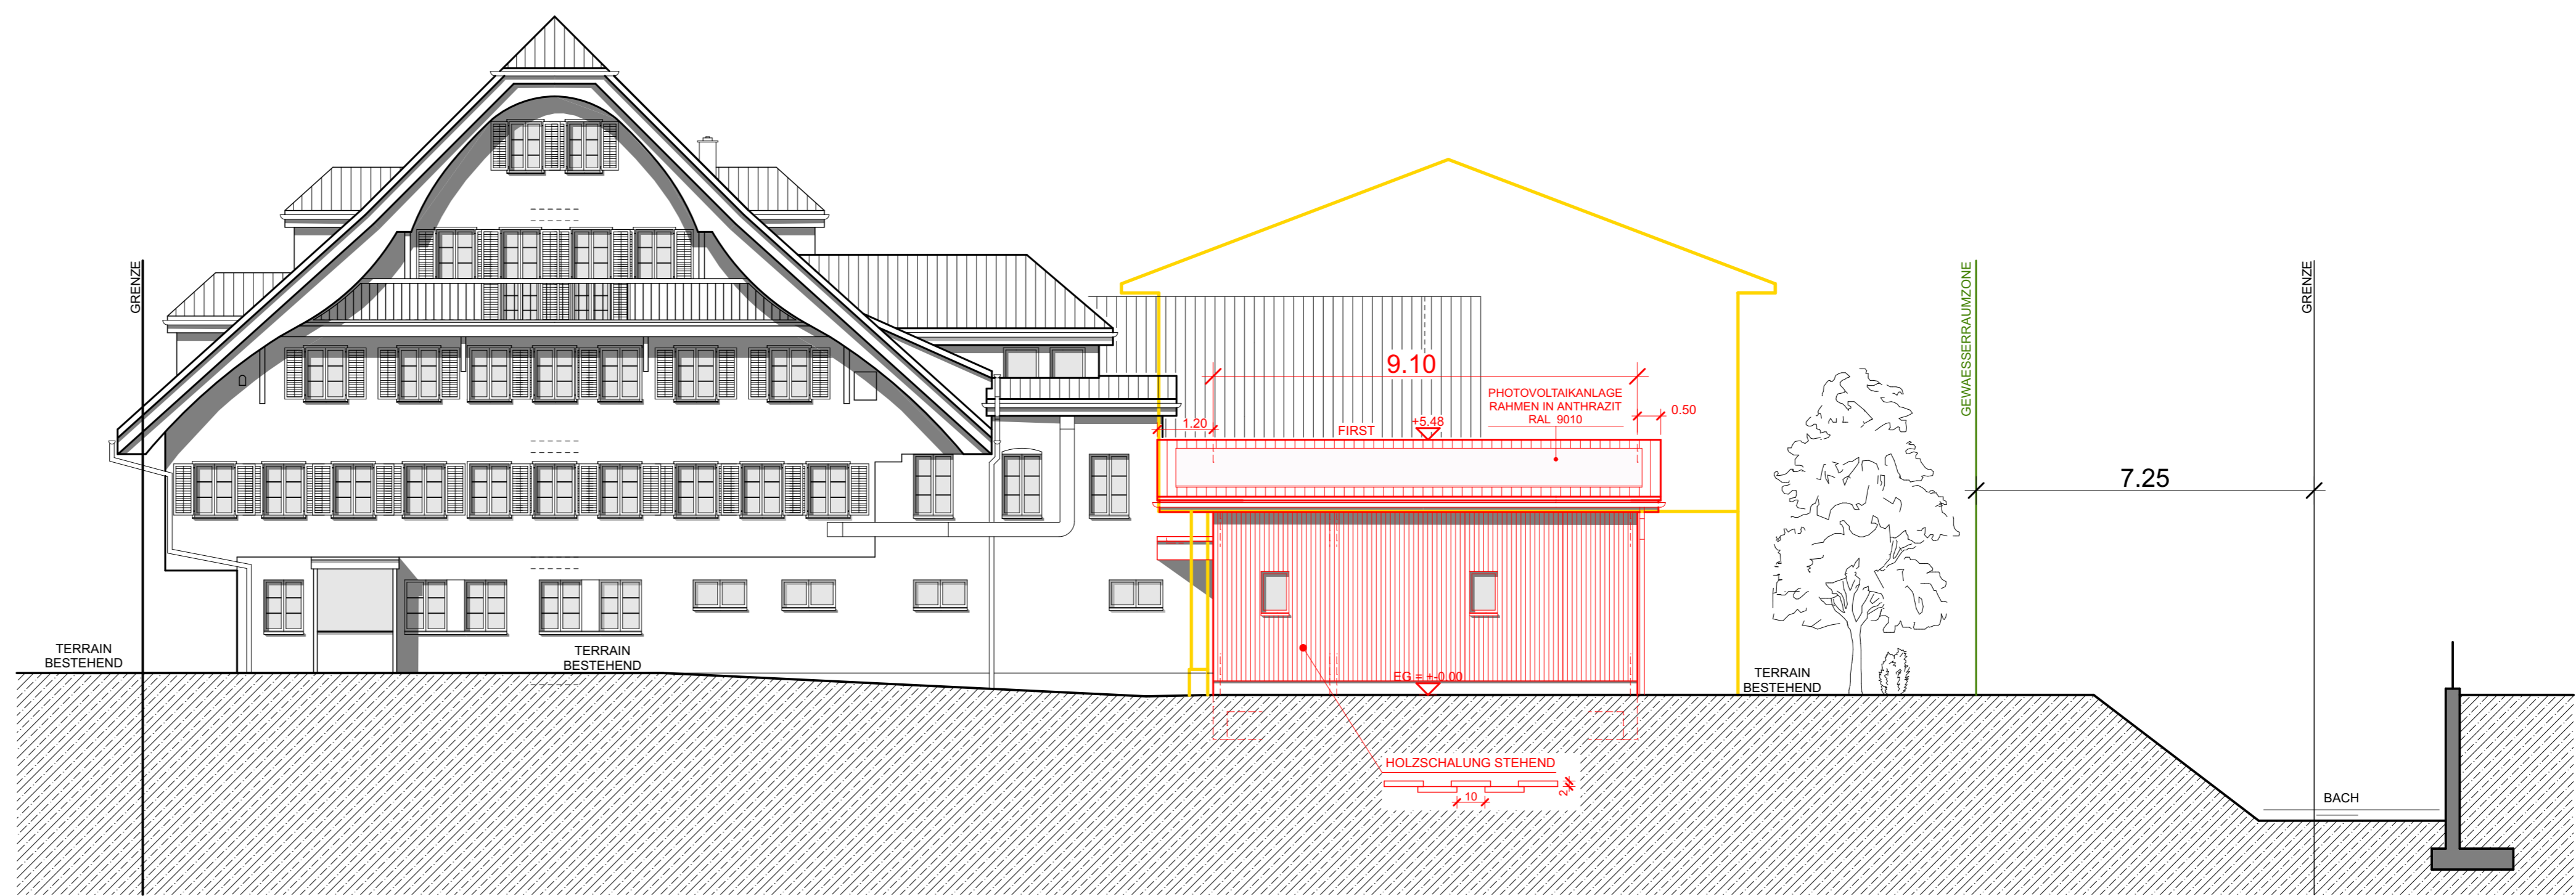

ANSICHT NORDWEST MIT ANBAU 1:100

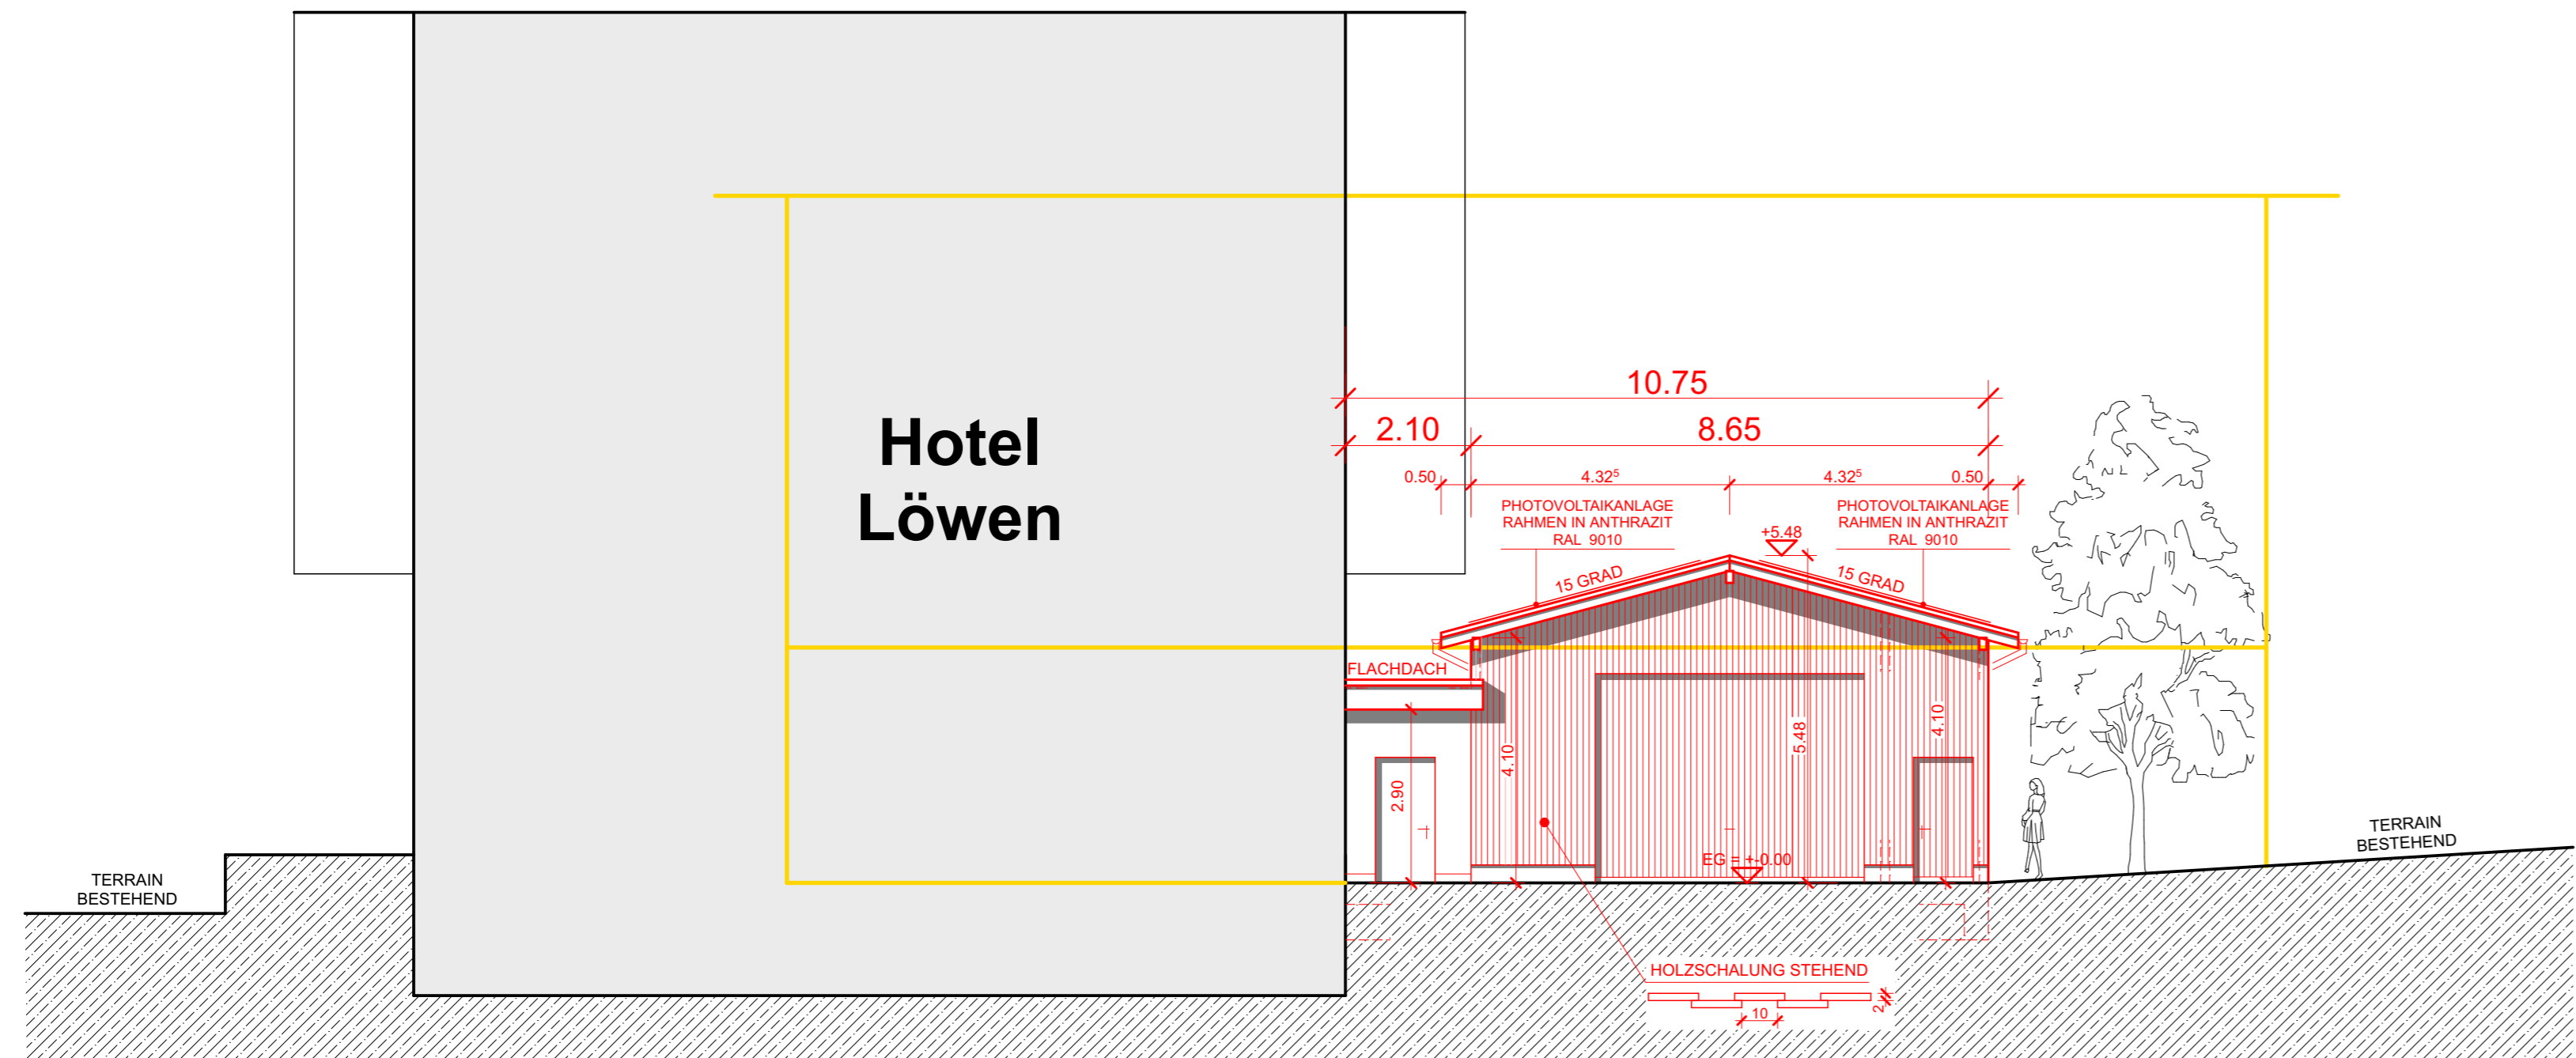

ANSICHT NORDOST 1:100

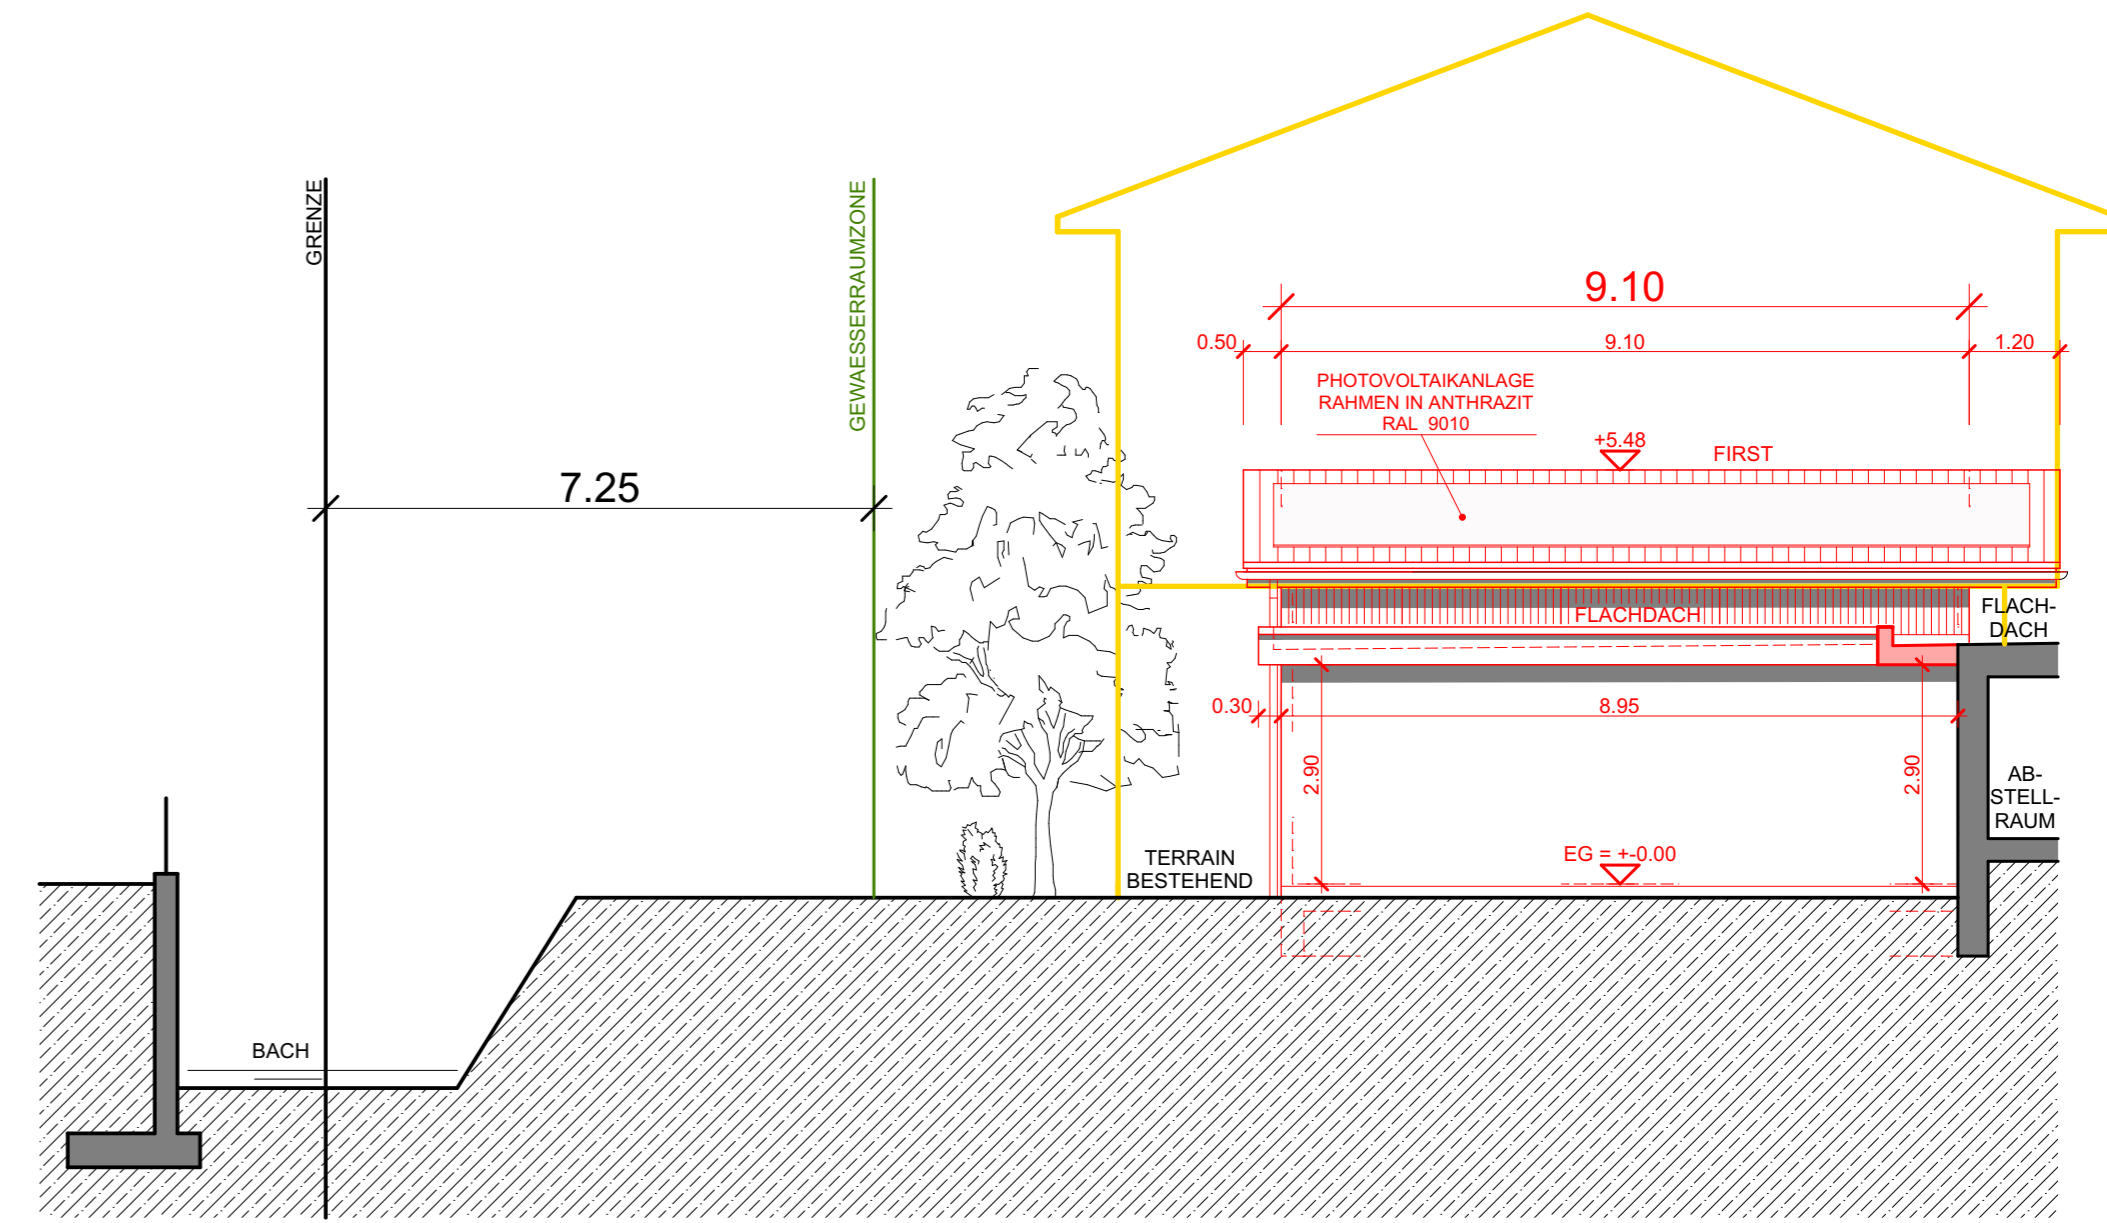

ANSICHT SÜDOST 1:100