

Grundrisse


Bauherr:
Rolf Aeschlimann, Ennetlifis 1, 6192 Wiggen

Objekt:
Umbau Wohnhaus, Ennetlifis 1, 6192 Wiggen

Zeichner: SM/GS
Datum: 08.09.2022


Rev.:
Mst: 1:100 / Format: 63/60

■ Neu ■ Abbruch ■ Bestand

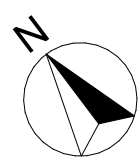


Der Bauherr und
Grundeigentümer :


Der Architekt :

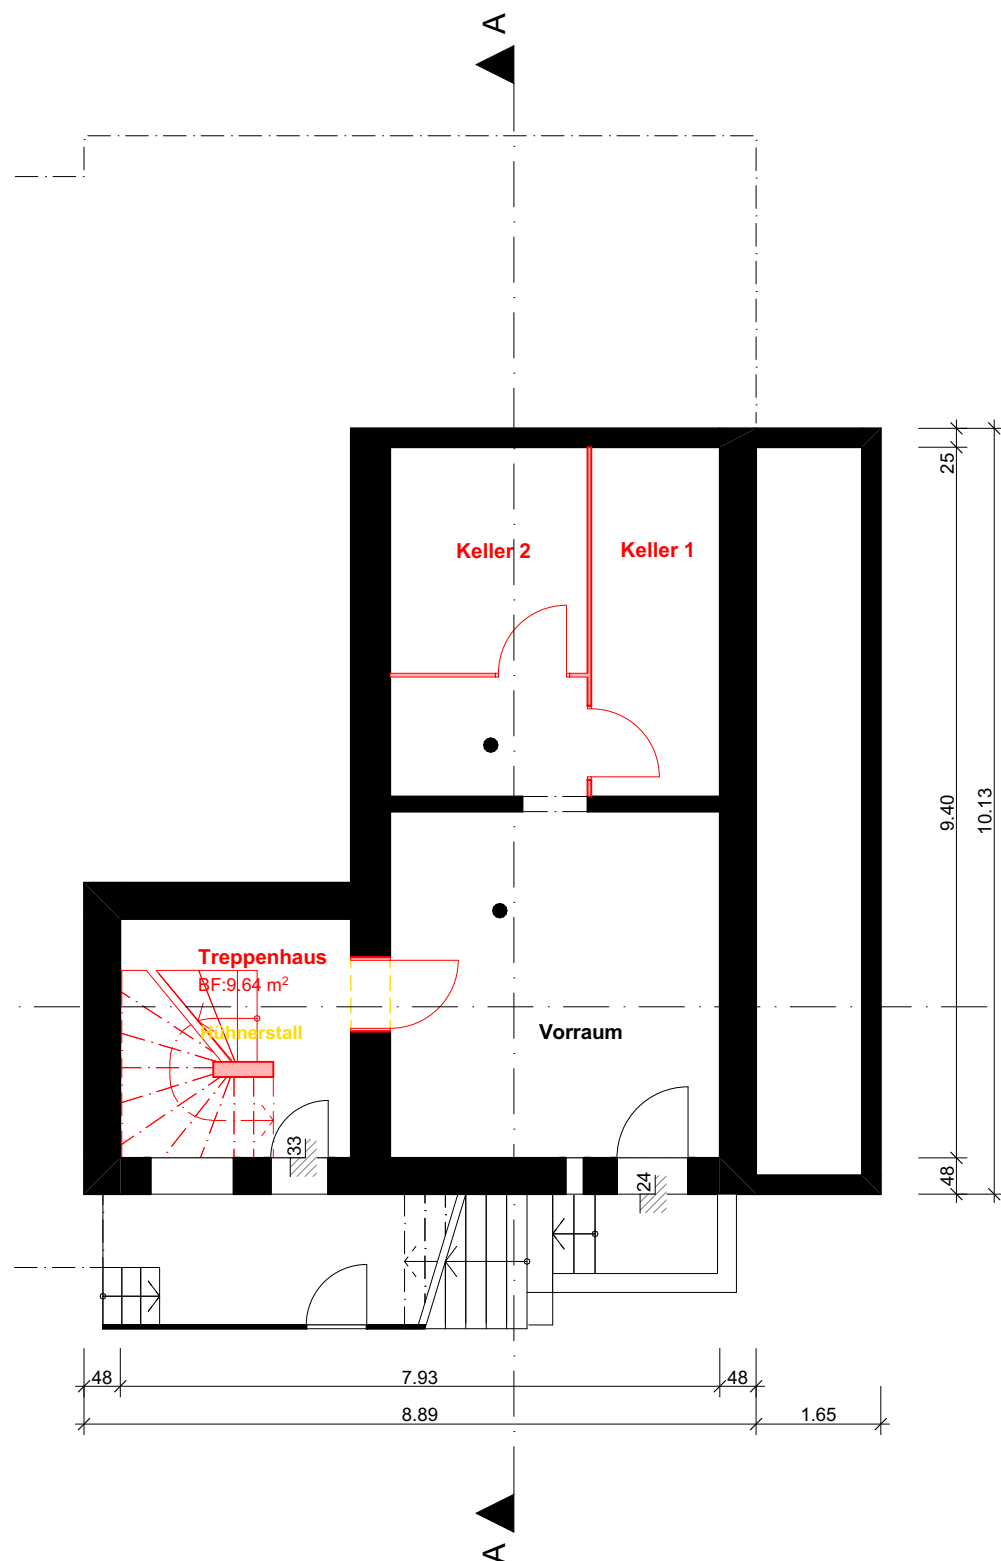


Untergeschoss

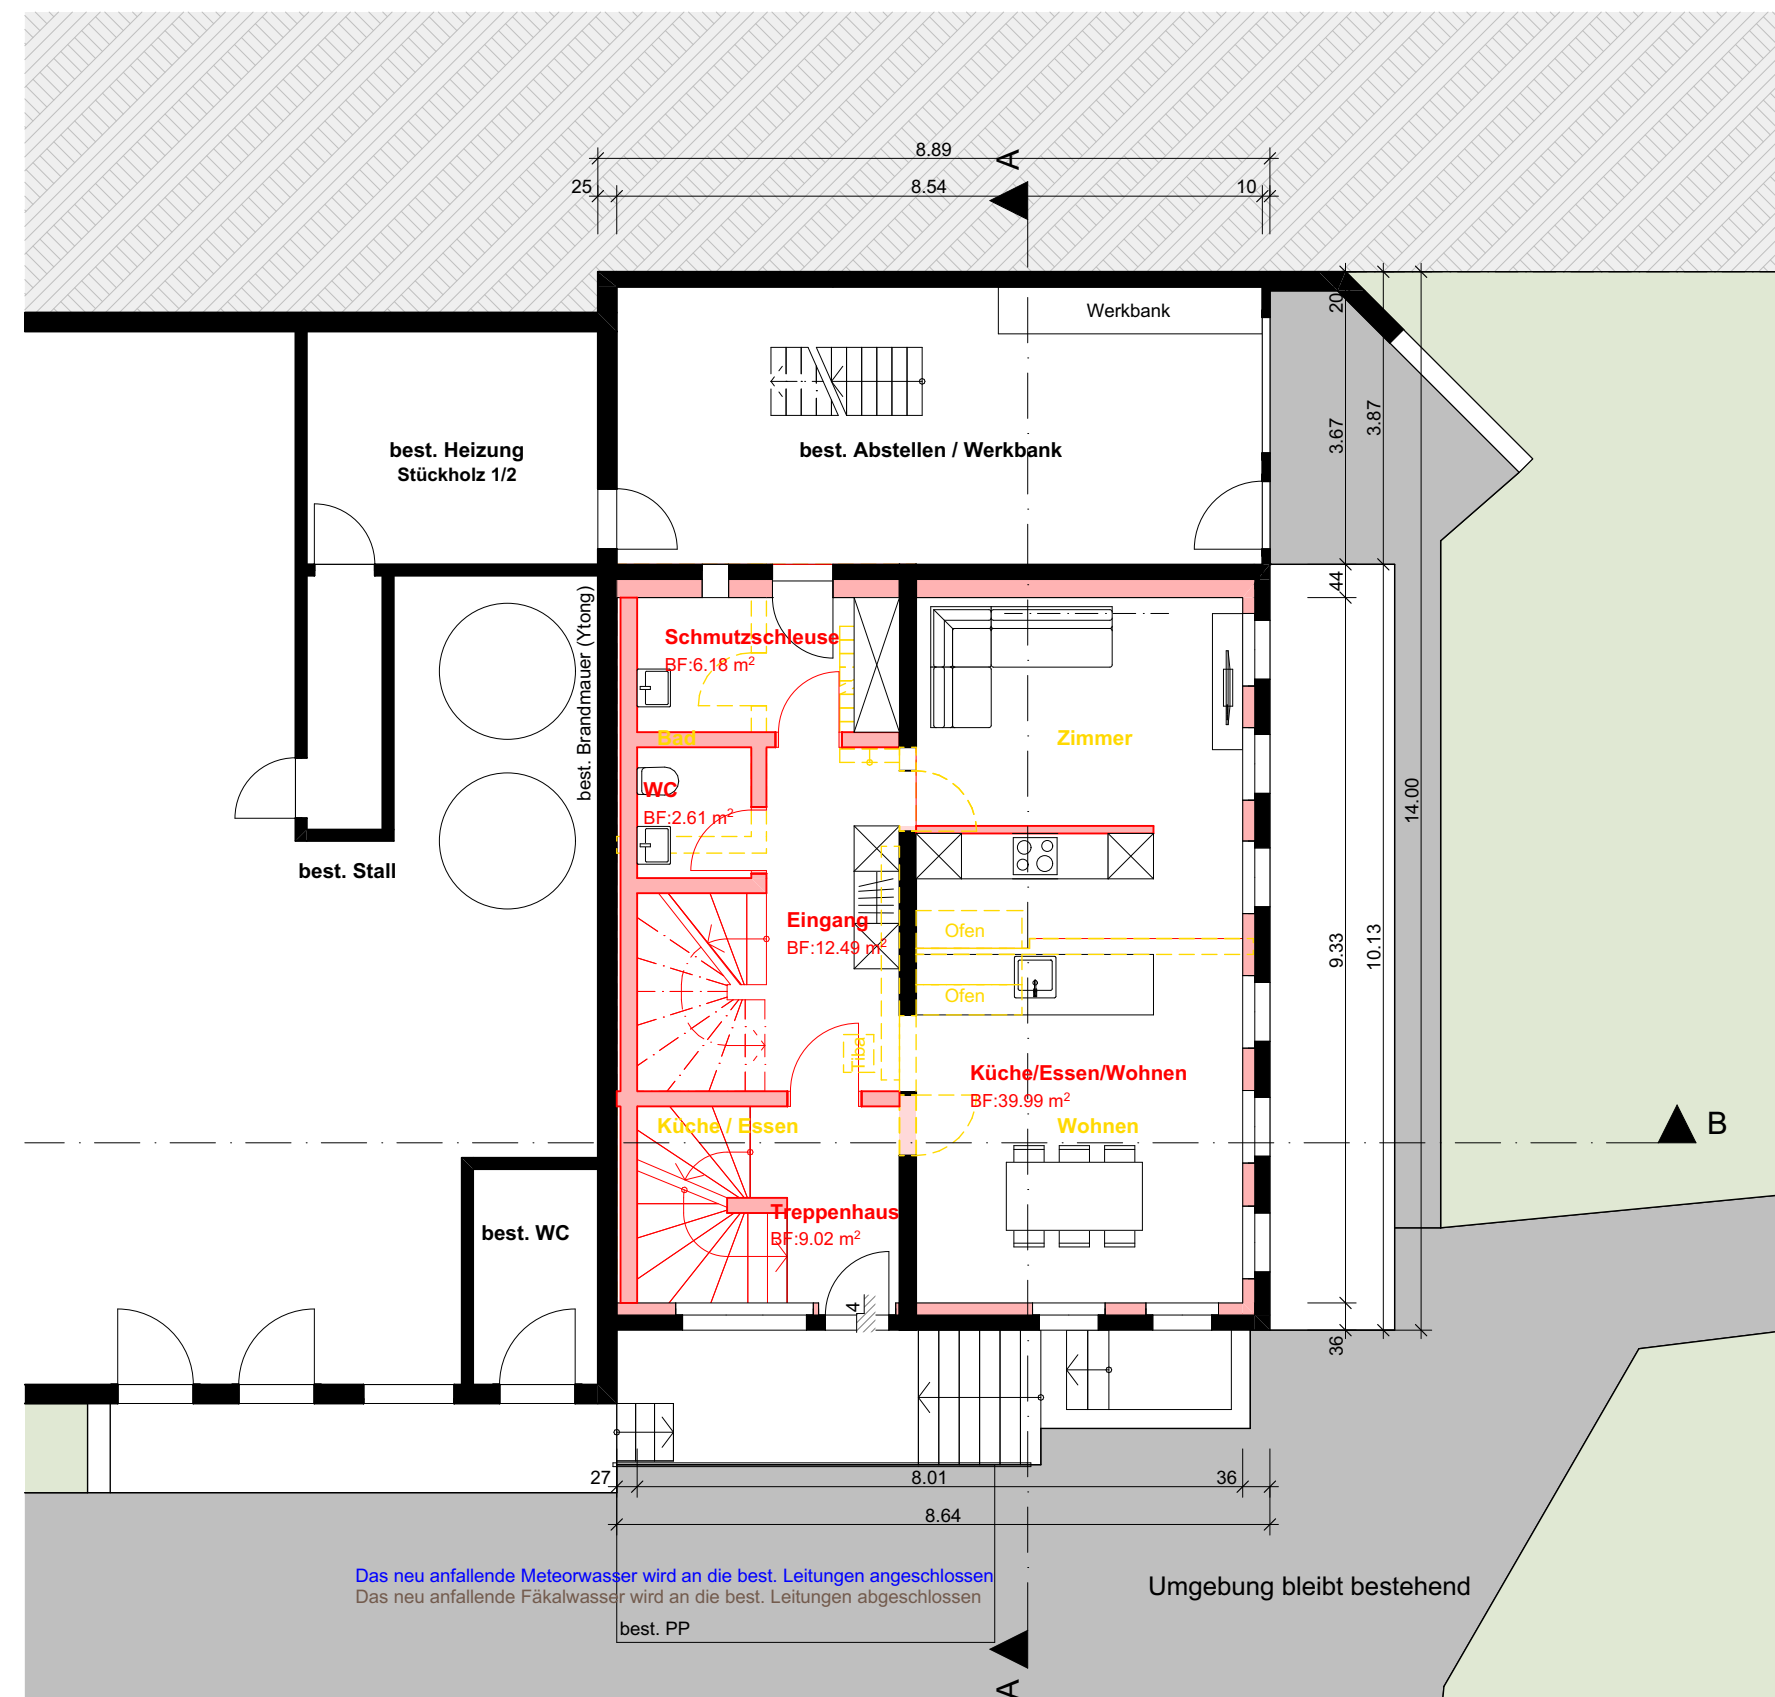


Erdgeschoss

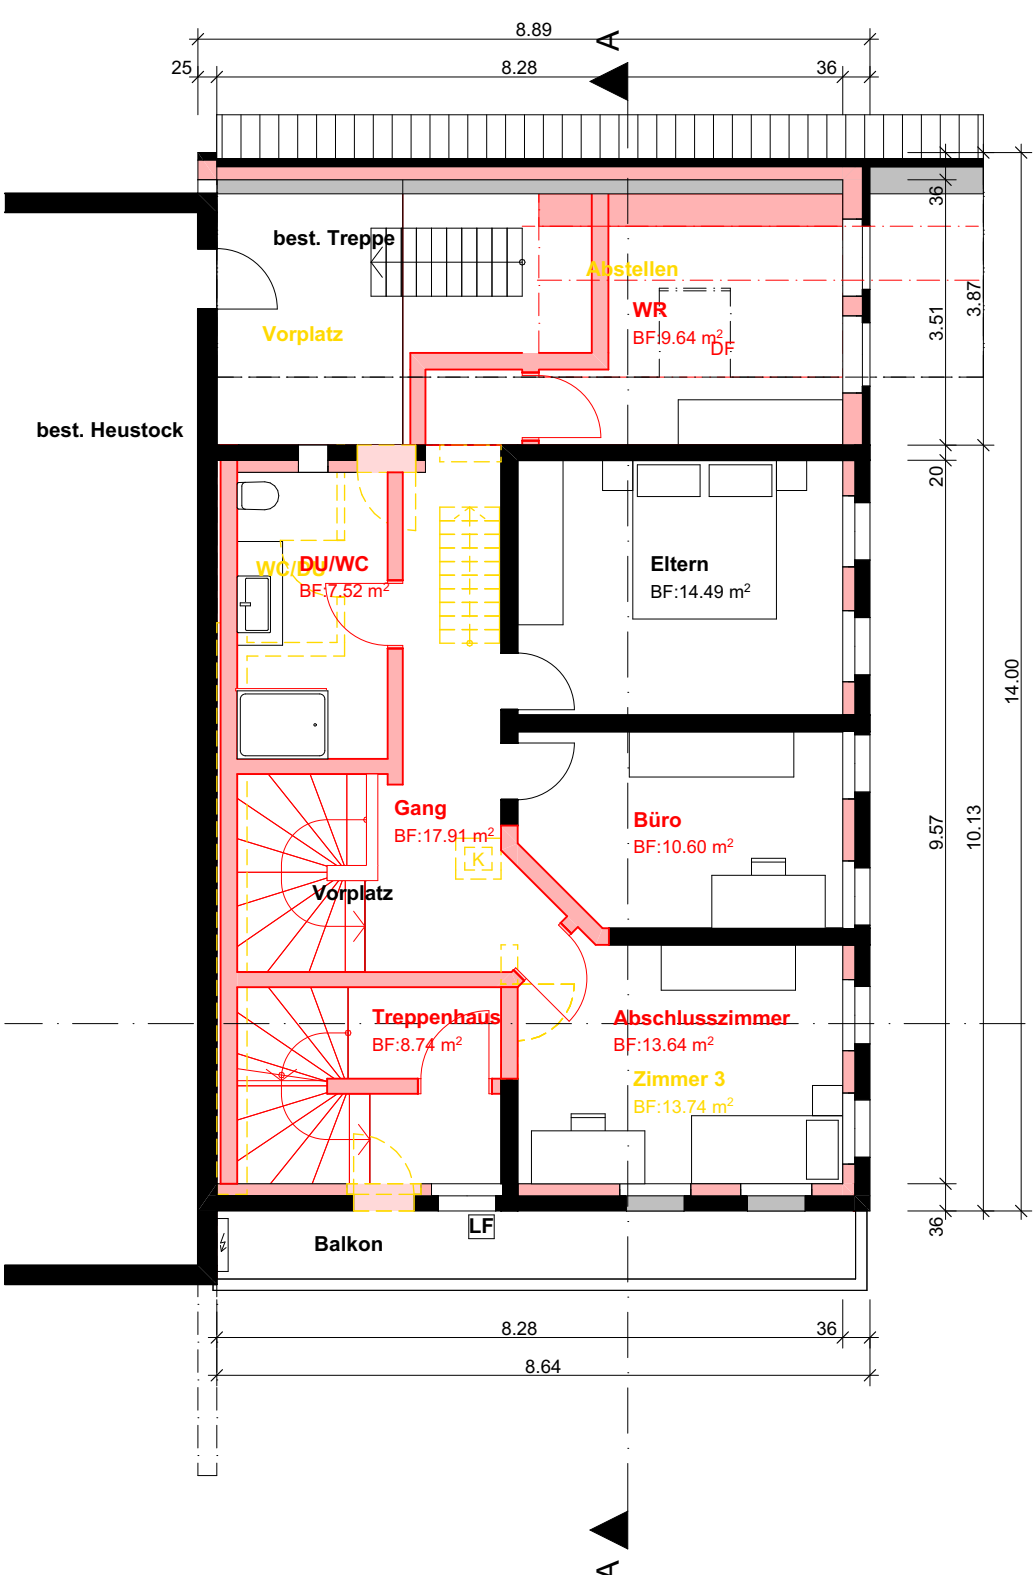

1. Obergeschoss

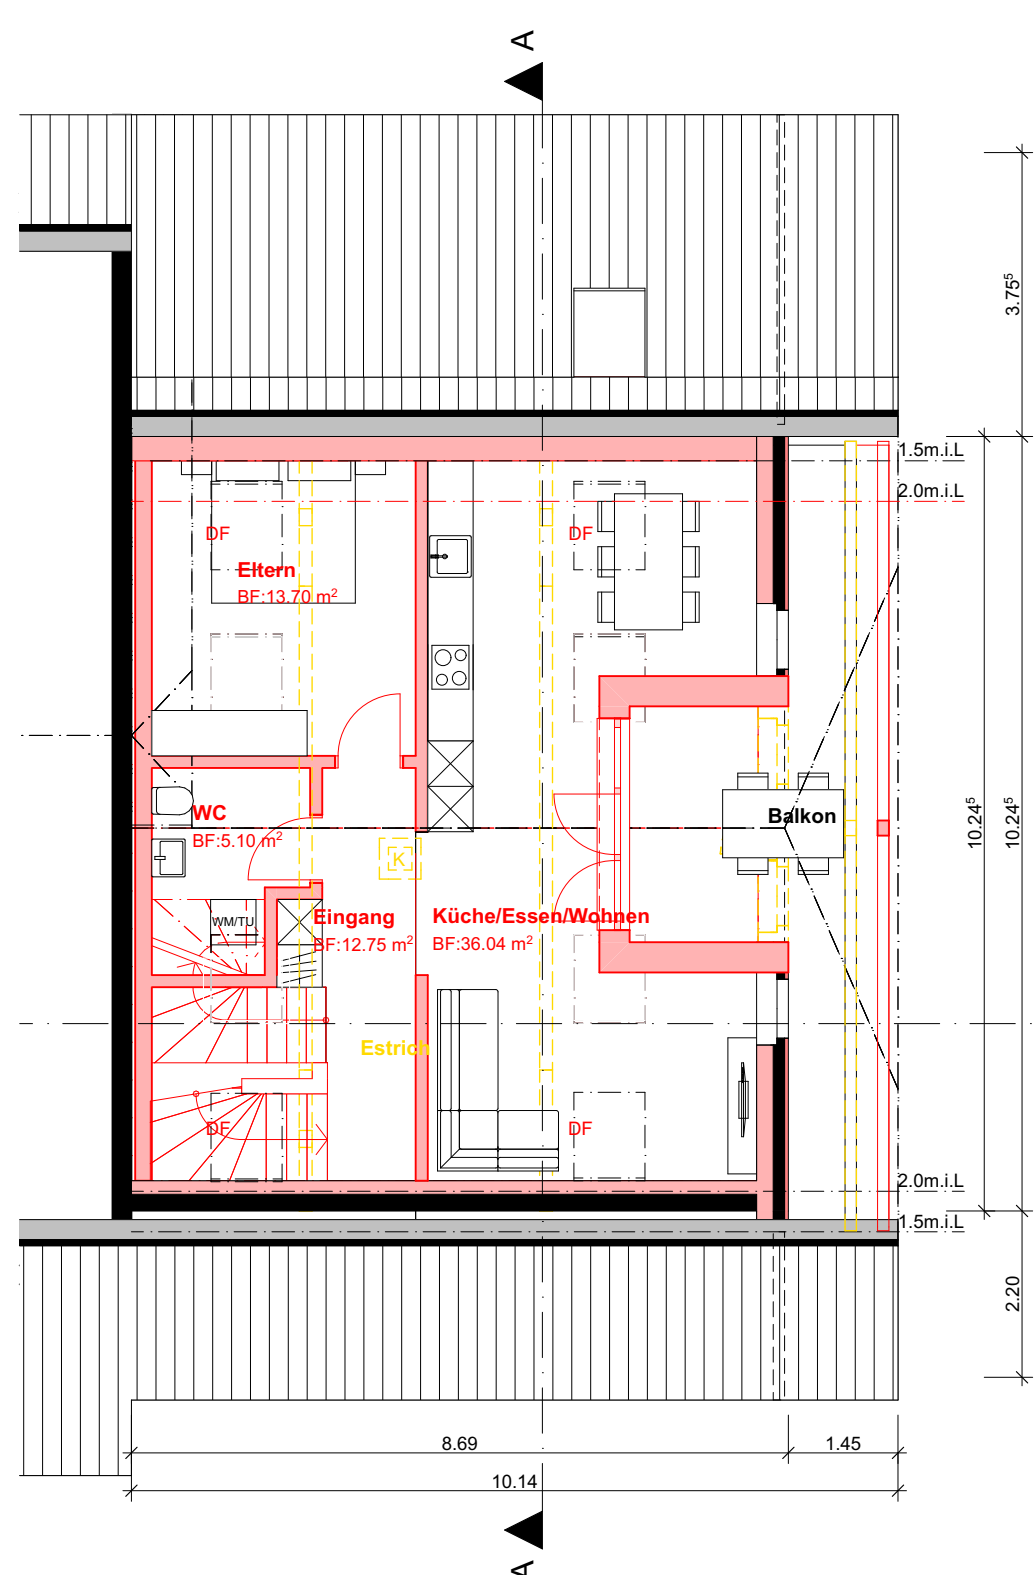

2. Obergeschoss

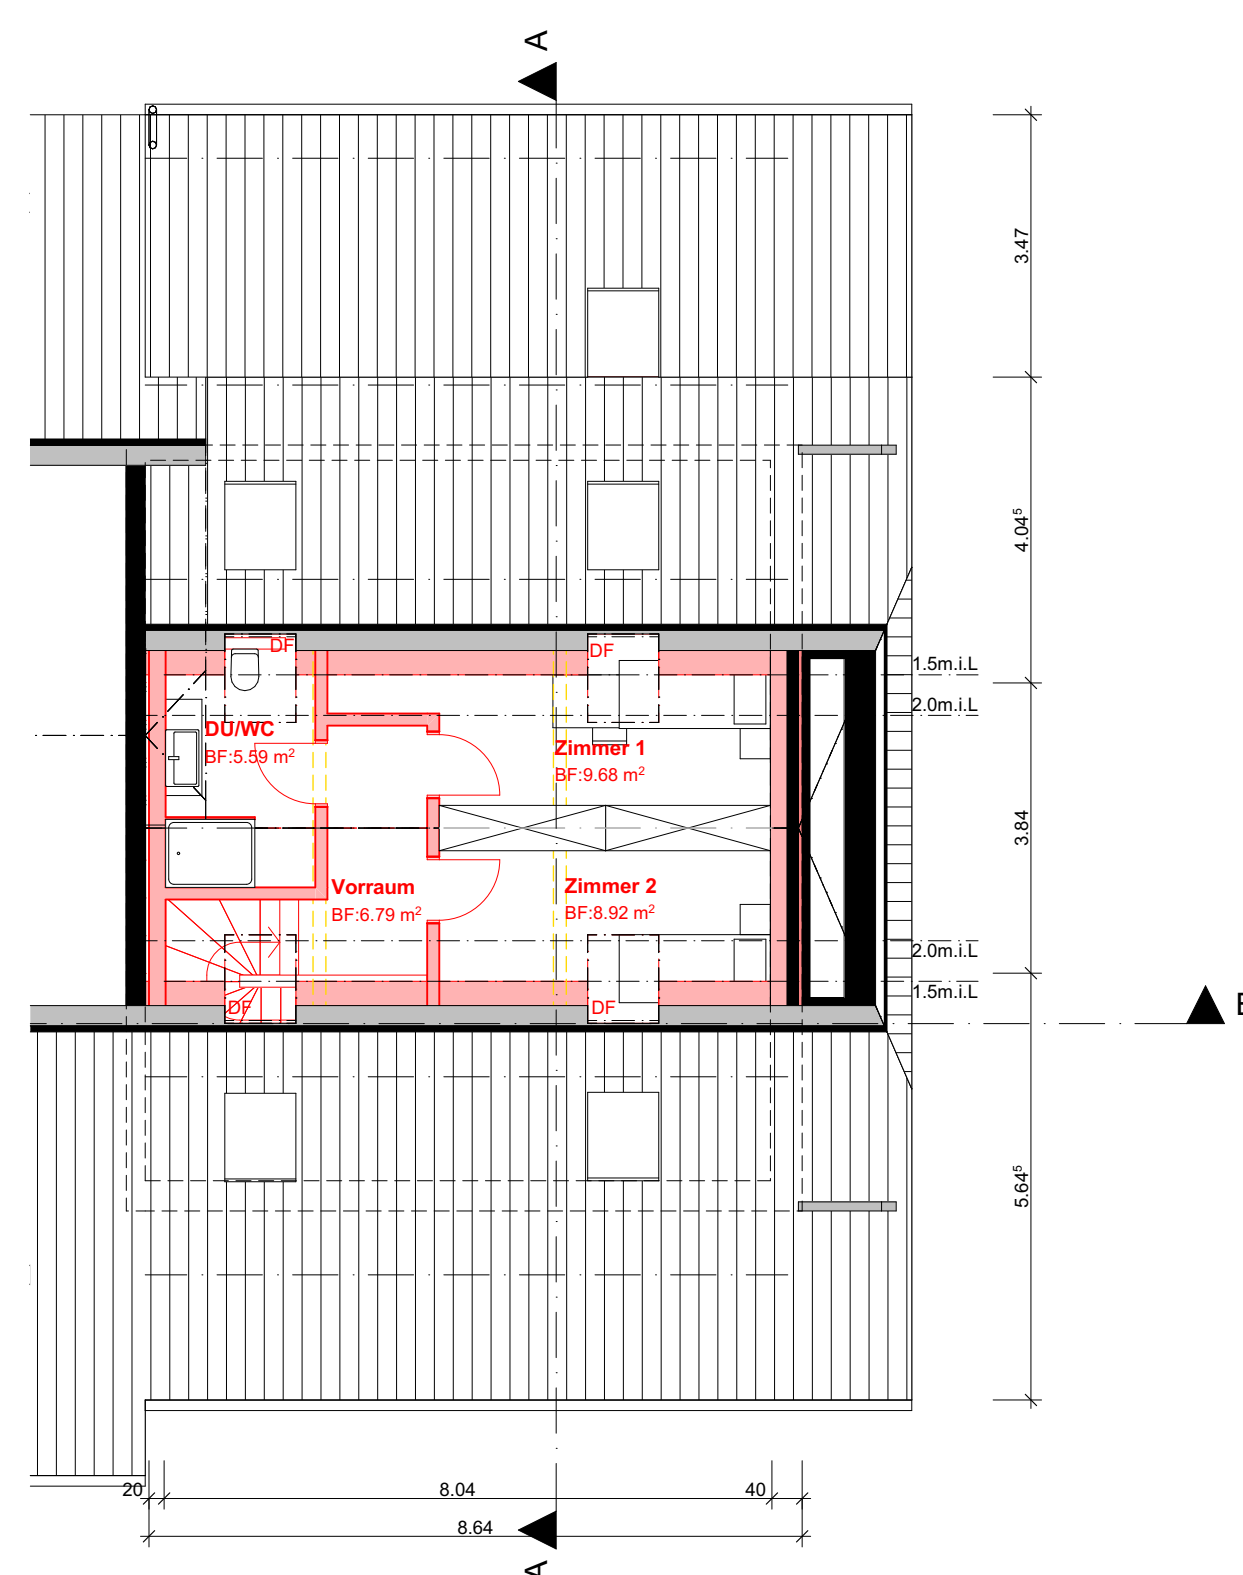

Dachgeschoss